

4. számú melléklet

Az idegenforgalmi szempontból kiemelt jelentőségű közterületeken elhelyezett hirdető berendezésekre vonatkozó előírások

A hirdető berendezések elhelyezésénél közútkezelő előírásain valamint az általános közlekedési elvárásokon túl az alábbiakat kell figyelembe venni:

1. Hirdető berendezés zöldsávban, valamint a Batthyány utca díszburkolatos szakaszán a meglévő hirdetési berendezések helyén a díszburkolaton helyezhető el, tulajdonos hozzájárulásával.
2. A hirdető berendezés nem hasonlíthat közúti jelzőtáblára, a városban alkalmazott általános információs táblákra, annak érdekében, hogy azokkal ne legyen összetéveszthető.
3. Előírt kialakítás, anyaghasználat és festés:

A tábla az út szegély és járdaszegély irányával párhuzamosan vagy merőlegesen telepíthető a járdaburkolat szélétől legalább 30 cm távolságba, oly módon, hogy kialakítása a gyalogos és kerékpáros forgalom számára ne legyen balesetveszélyes.. A hirdető berendezés alsó síkja terepsíktól legalább 70 cm magasságban lehet. A tábla síkjából kiálló háromdimenziós elemek vastagsága, kiállása legfeljebb 15 cm lehet. A táblákhoz csillogó, fényvisszaverő felület és egyéni világítás nem alkalmazható.


Előírt anyaghasználat:

Tartóváz: acél váz, konszignáció szerint, RAL 6005 színben.


Hirdetési felület (egy - vagy kétoldalú): Festett alumínium, acél, plexi, egyéb kültéri építőlemez, compactlemez. Egyoldalas tábla esetén a tábla hátoldala semleges megjelenés biztosítása miatt Palatinagrau (RAL 7036) vagy papyrusweiß (RAL 9018) szín alkalmazandó.

A tábla keretszerkezete zártszelvényből készülhet. A keretszerkezet kétlábú és a tábla kontúrján helyezkedik el, konzolos tábla kinyúlás nem alkalmazható.

1.sz. ábra:

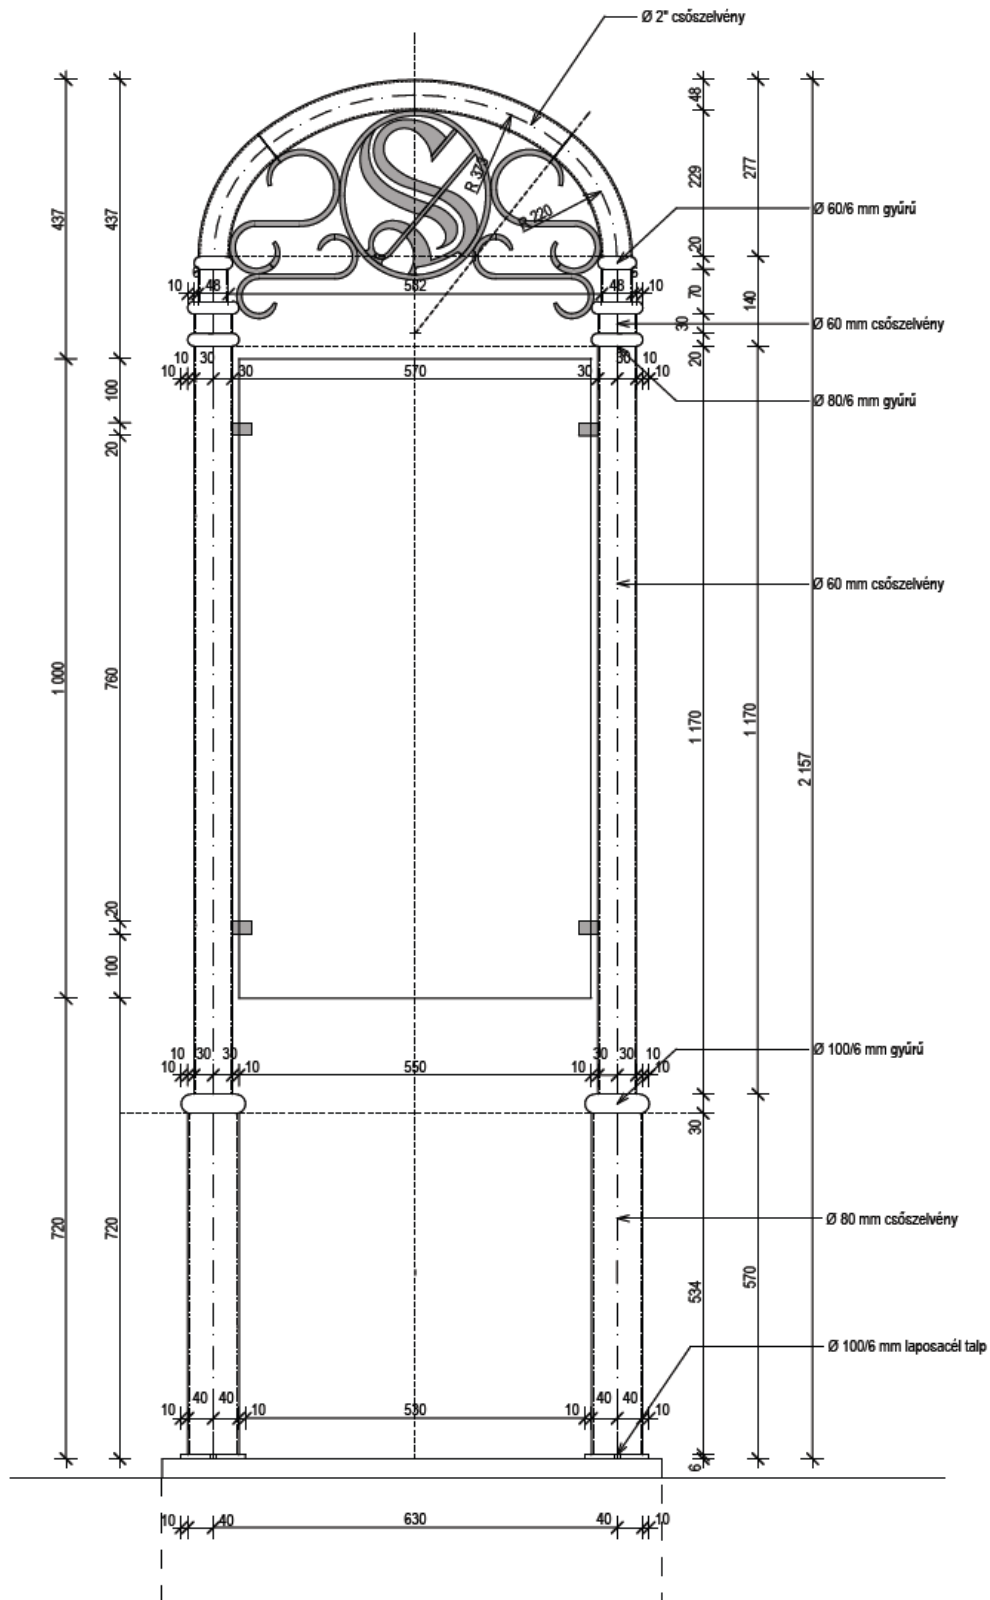

2. sz. ábra:

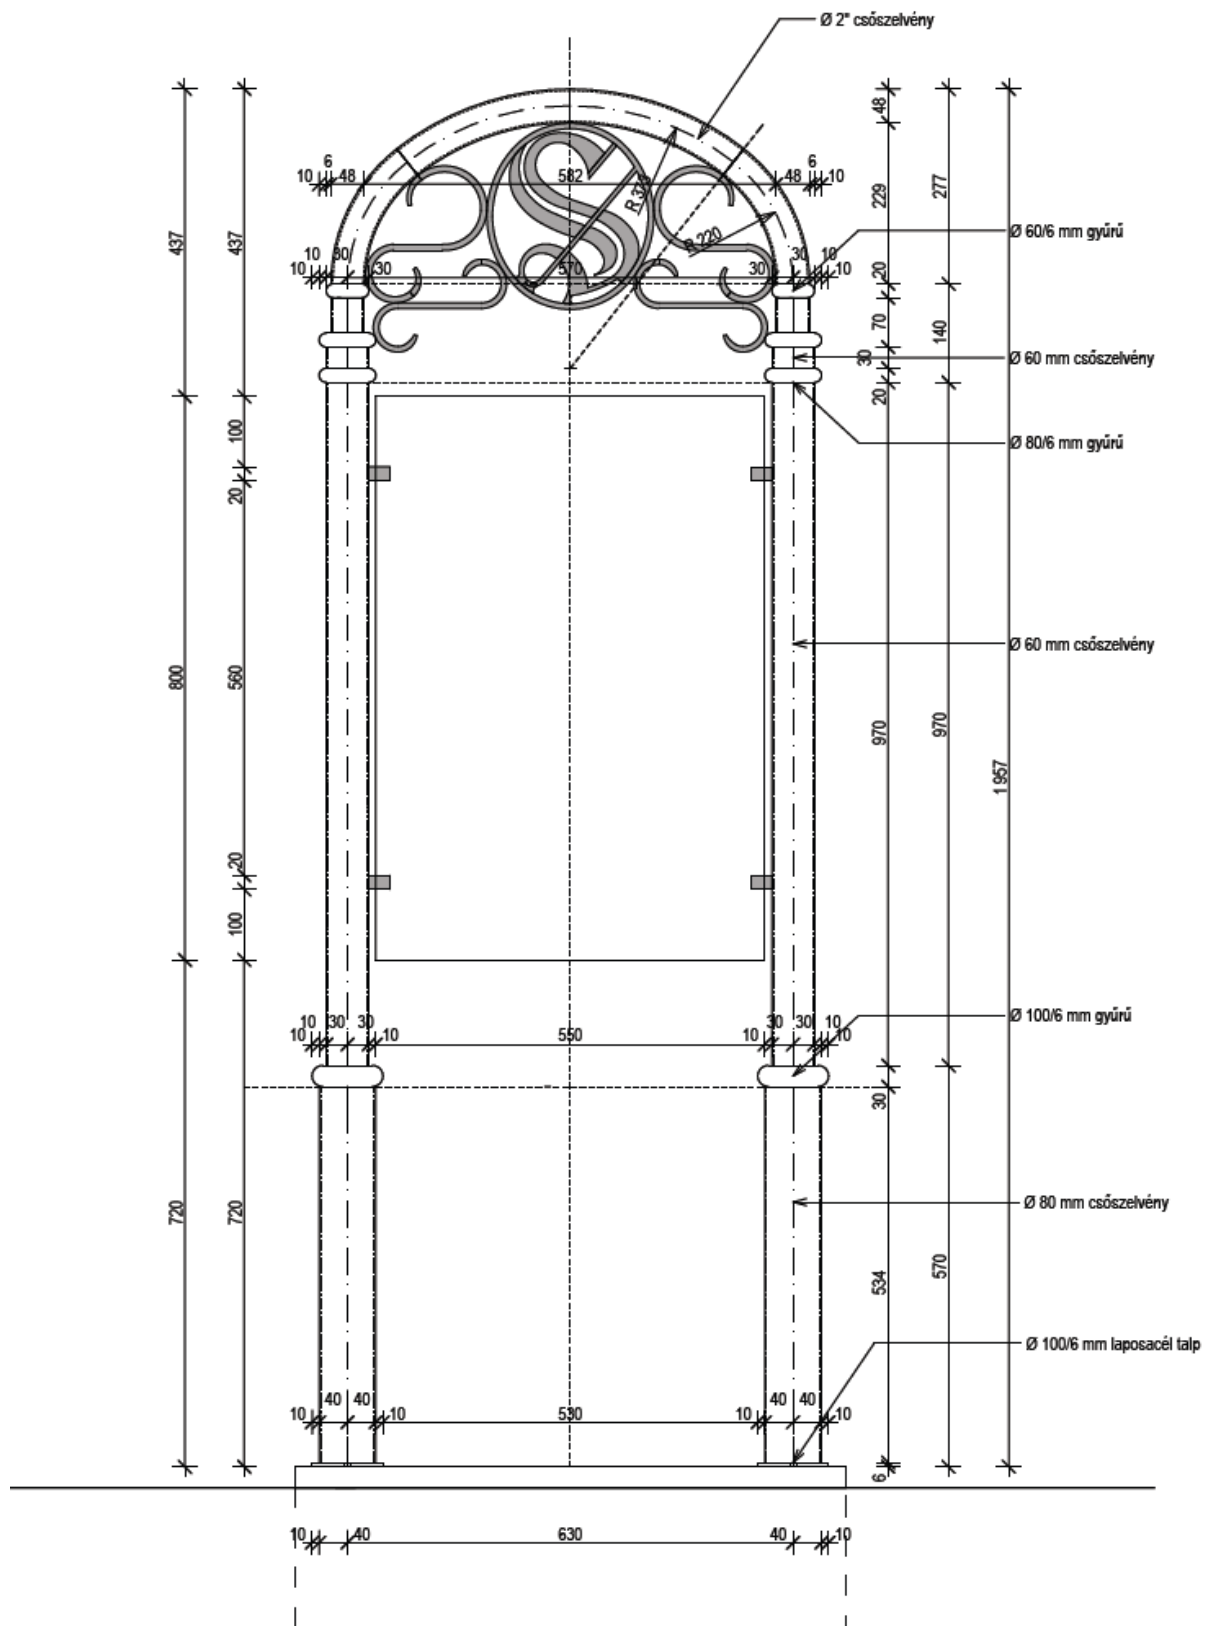

3. sz. ábra:

