



54. DÉL-ÚJSZEGED FEJLESZTÉSI TERÜLET ÚT-MINTAKERESZTSZELVÉNYEK
1-1 JELŰ SZELVÉNY VÁROSI FŐFORGALMI ÚT (TERVEZETT KÖRÜTSZAKASZ)

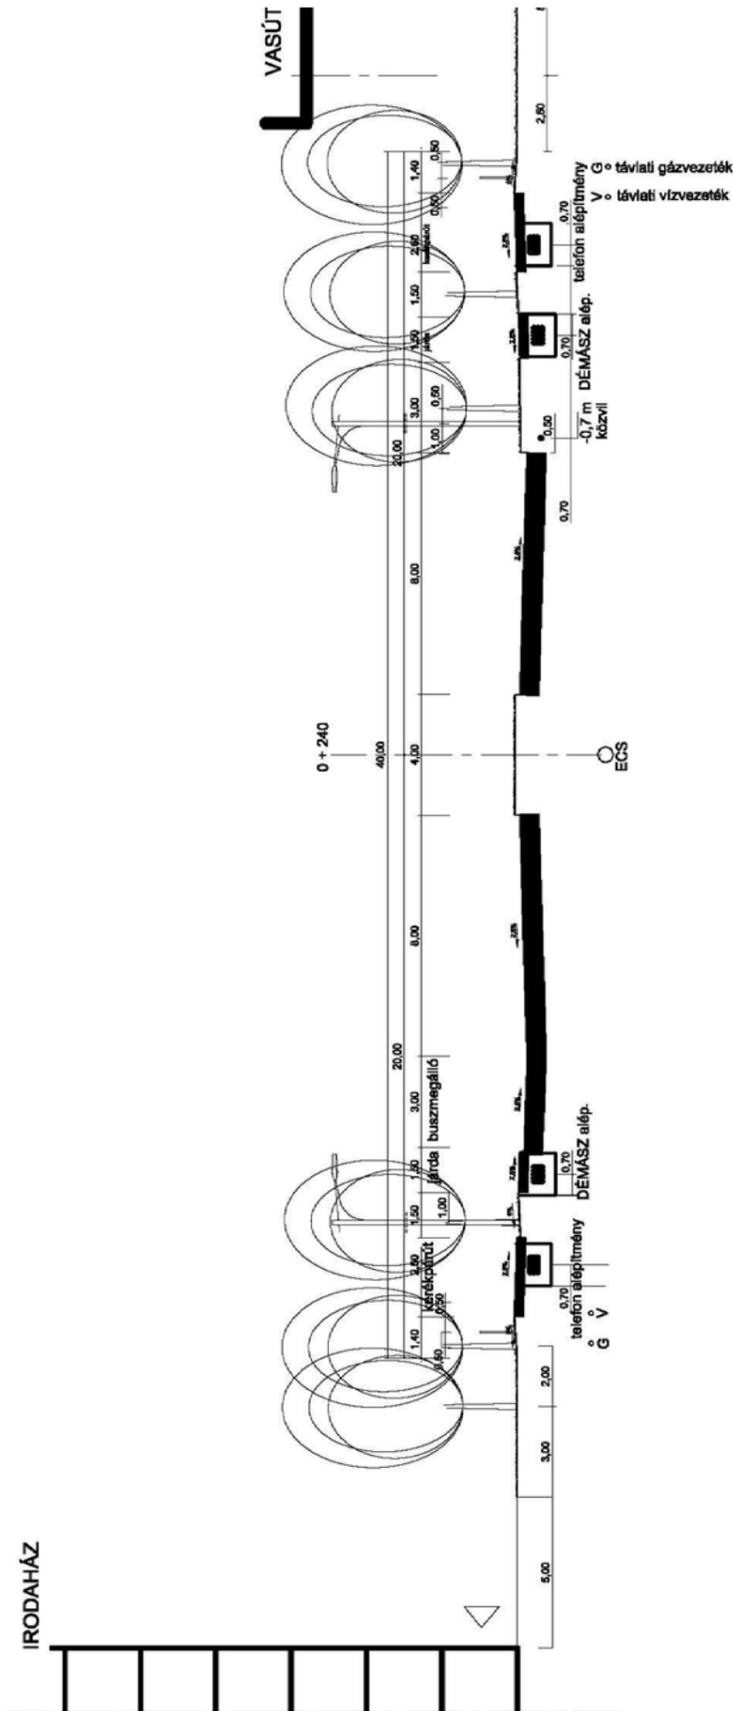

Útkategória: B III.
 Hálózati funkció: a
 Környezet: A
 Tervezési sebesség: 80km/h
 Forgalmi sávok szélessége: 3,50m
 Berendezési sáv: 3,00 m ill. 3,00 m
 Közúti űrszelvény magassága: 4,70m


2-2 JELŰ SZELVÉNY TELKEN BELÜLI FELTÁRÓÚT
PARKOLÓHÁZ - VASÚTI TÖLTÉS között

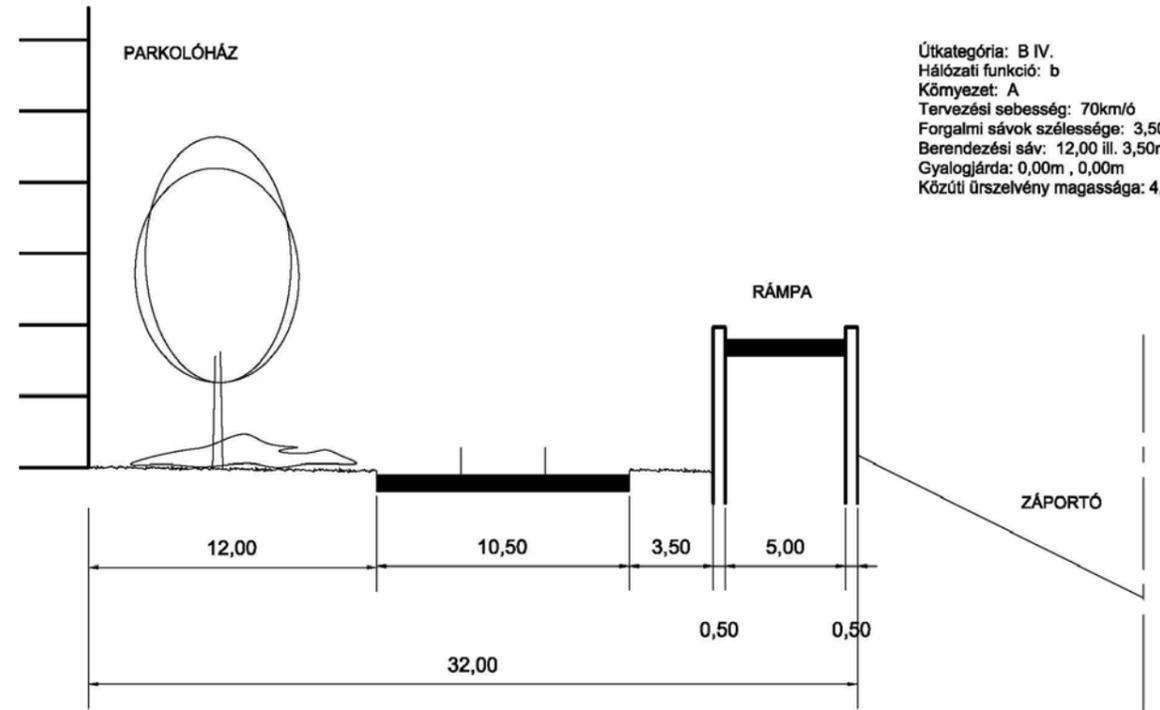

Útkategória: B IV.
 Hálózati funkció: b
 Környezet: A
 Tervezési sebesség: 70km/h
 Forgalmi sávok szélessége: 3,50m
 Berendezési sáv: 12,00 ill. 3,50m
 Gyalogjárda: 0,00m , 0,00m
 Közúti űrszelvény magassága: 4,70m

3-3 JELŰ SZELVÉNY
TELKEN BELÜLI FELTÁRÓÚT
BEVÁSÁRLÓKÖZPONT - SZÁLLODA között

M = 1 : 200

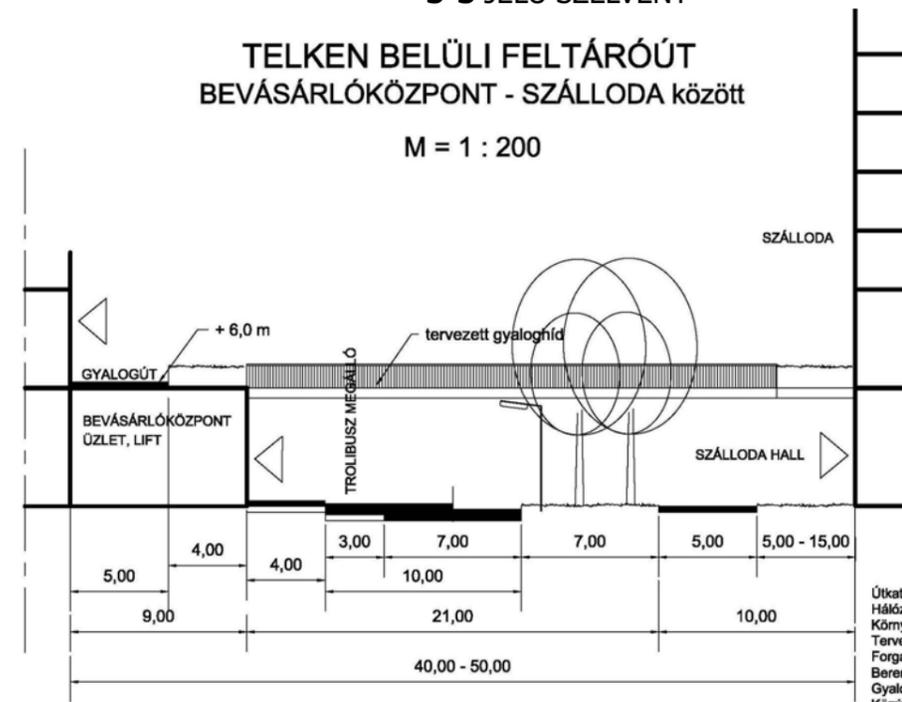


Útkategória: B IV.
 Hálózati funkció: b
 Környezet: A
 Tervezési sebesség: 70km/h
 Forgalmi sávok szélessége: 3,50m
 Berendezési sáv: 7,00 ill. 7,00m
 Gyalogjárda: 4,00m , 0,00m
 Közúti űrszelvény magassága: 4,70m

4-4 JELŰ SZELVÉNY


TELKEN BELÜLI FELTÁRÓÚT LAKÓHÁZAK - BEVÁSÁRLÓKÖZPONT között

M = 1 : 200

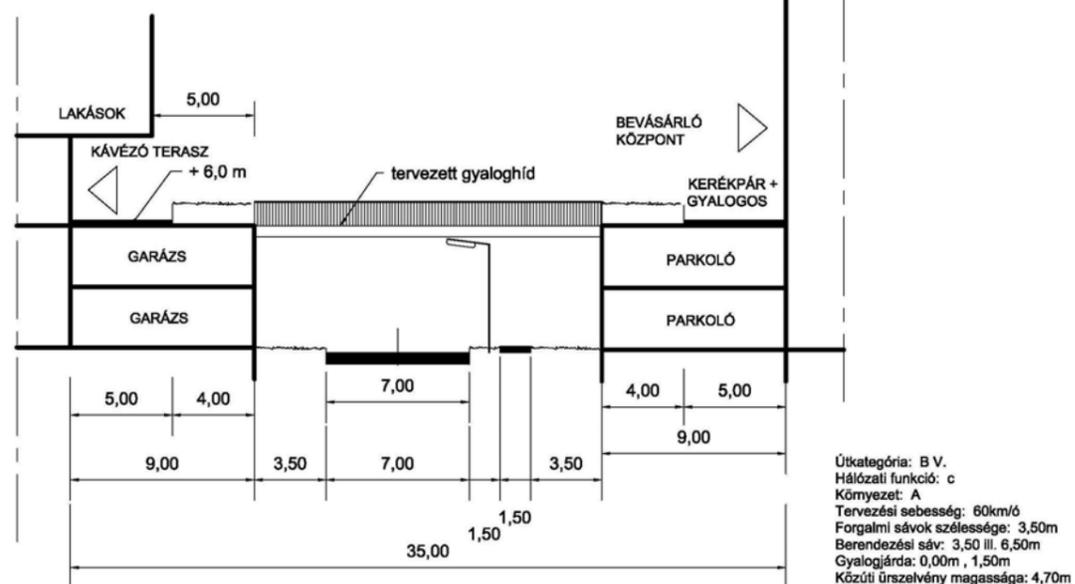

5-5 JELŰ SZELVÉNY


LÖVÖLDE UTCAI FARMESGYÉN NYITANDÓ LAKÓUTCA

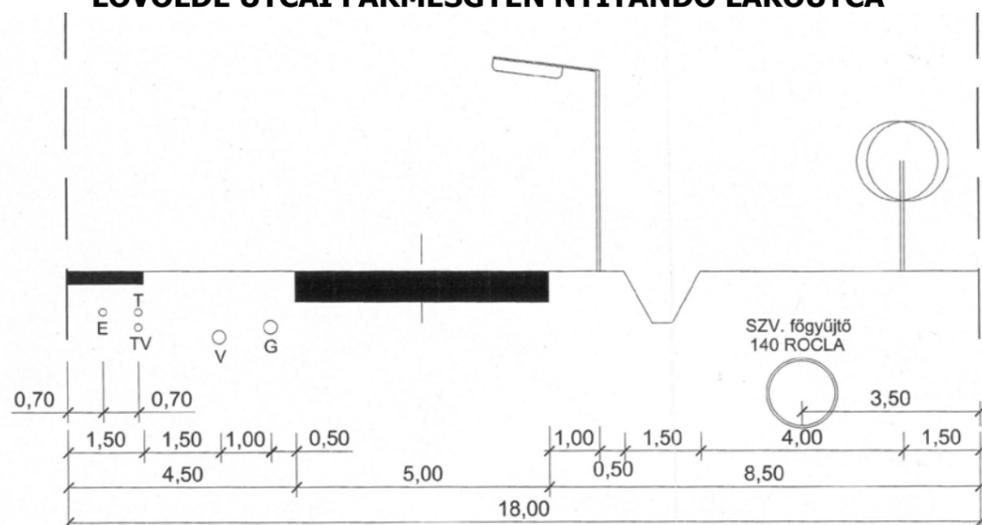

ÚTKATEGÓRIA: B IV.
HÁLÓZATI FUNKCIÓ: d
KÖRNYEZET: B
TERVEZETT SEBESSÉG: 40 km/ó
FORGALMI SÁVOK SZÉLESSÉGE: 2,00 m
BERENDEZÉSI SÁV: 2,50 m ill. 5,00 m
KÖZÚTI ÚRSZELVÉNY MAGASSÁGA: 4,70 m

6-6 JELŰ SZELVÉNY

LÖVÖLDE UTCÁHOZ ÁTNYITANDÓ KISZOLGÁLÓ UTCA (hrs: 2112, 2113)

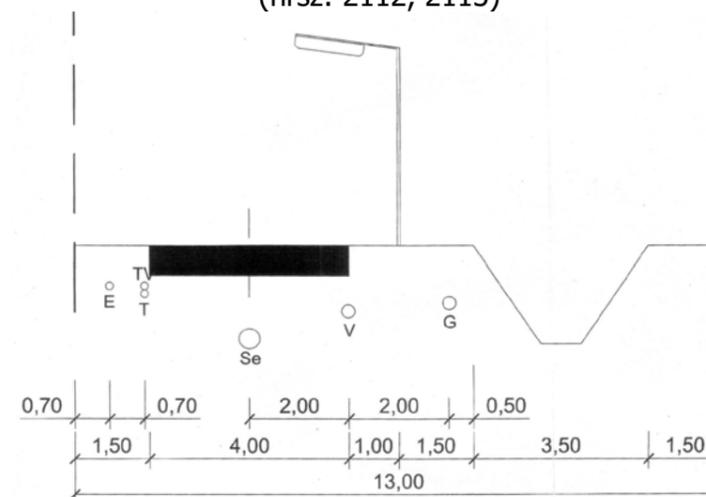

ÚTKATEGÓRIA: B VI.
HÁLÓZATI FUNKCIÓ: d
KÖRNYEZET: B
TERVEZETT SEBESSÉG: 40 km/ó
FORGALMI SÁVOK SZÉLESSÉGE: 2,00 m
BERENDEZÉSI SÁV: 1,50 m ill. 2,50 m
KÖZÚTI ÚRSZELVÉNY MAGASSÁGA: 4,7 m