


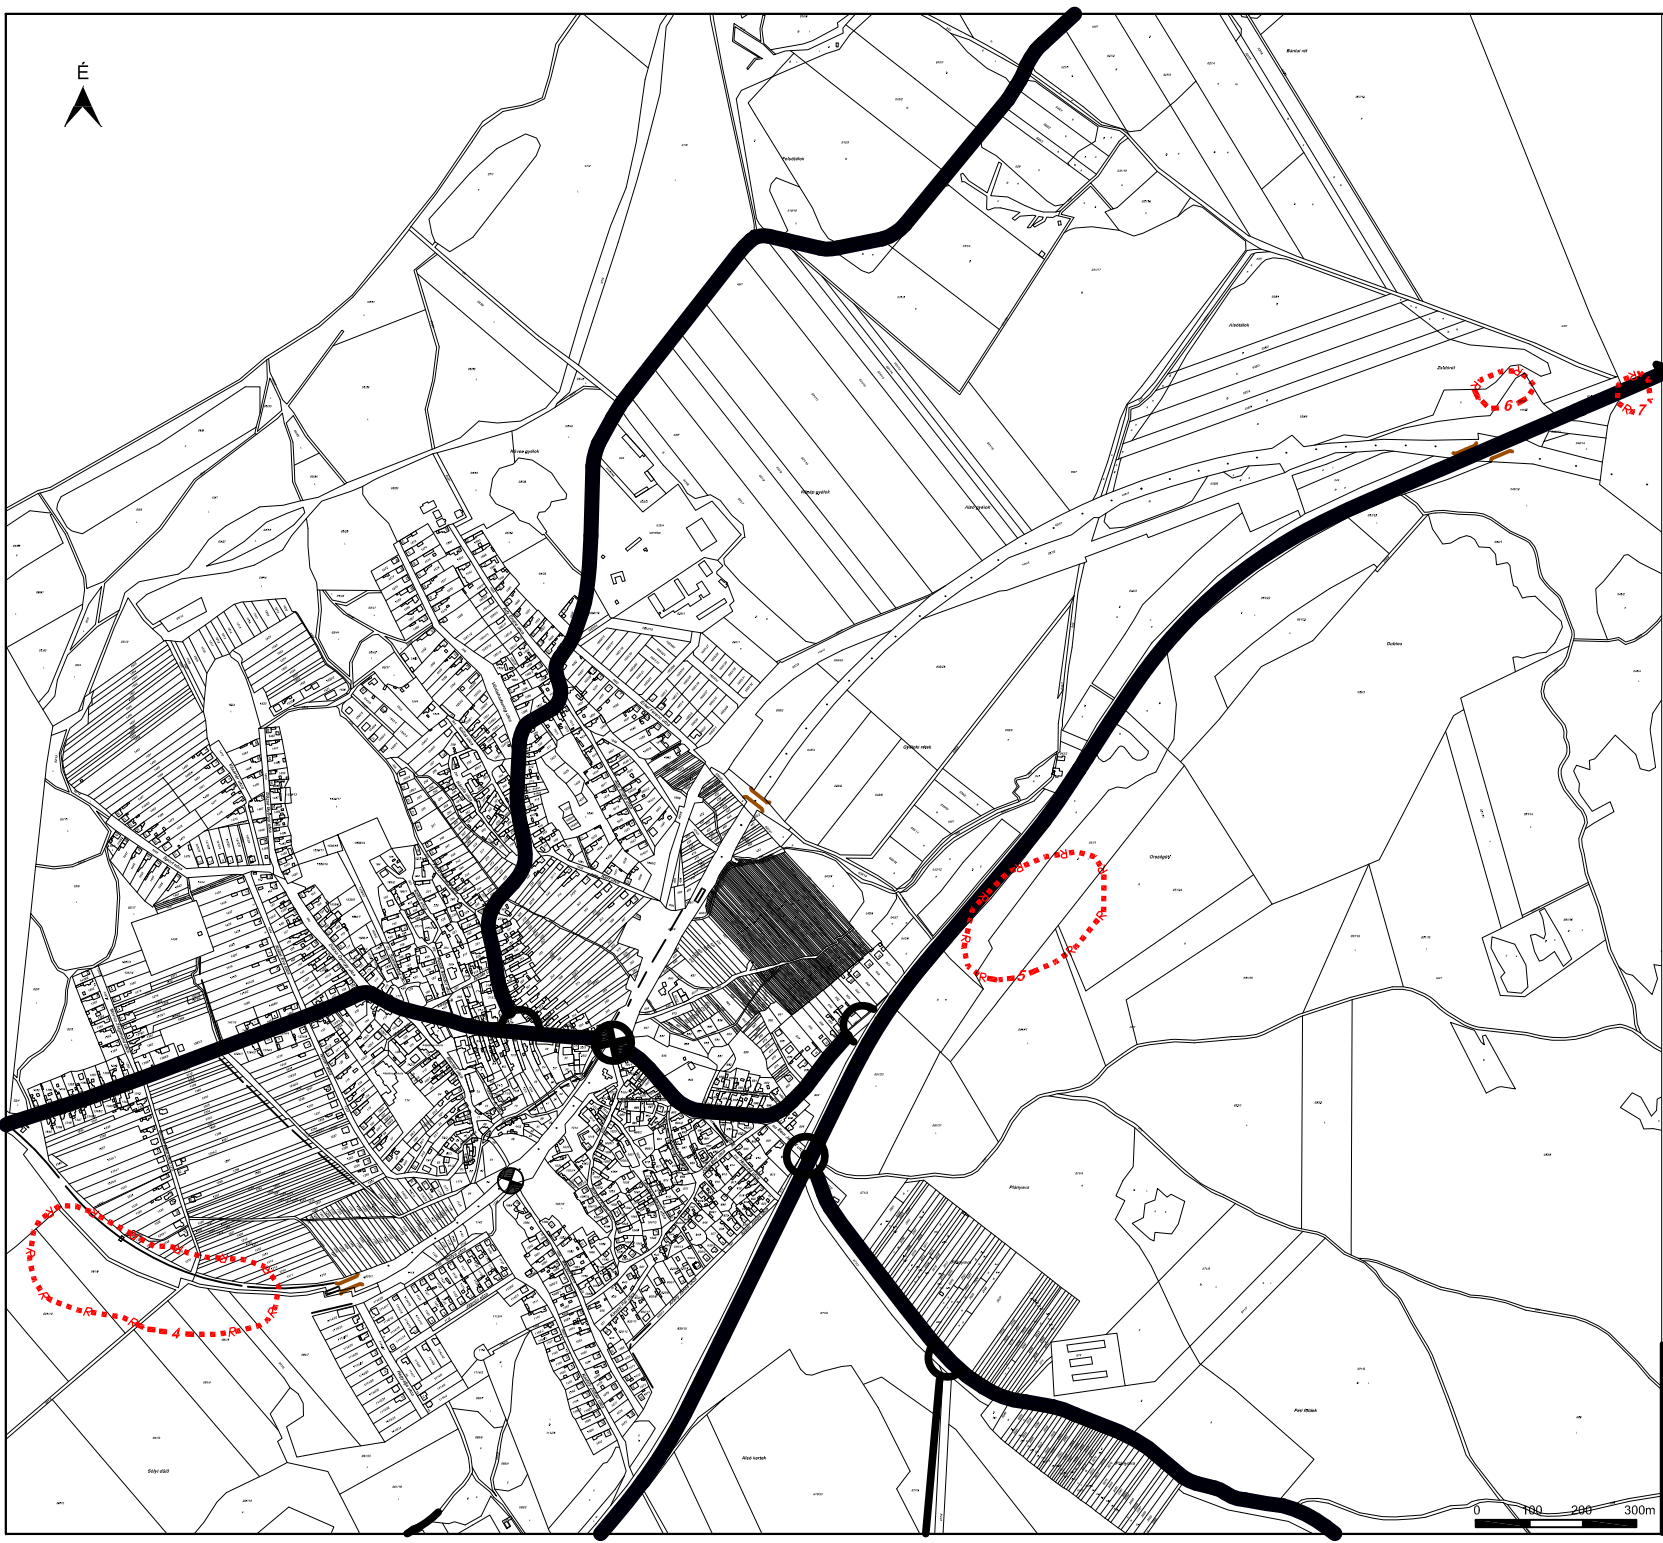

SZT/13/2012 mód

TSZT/13/2012 mód



JELMAGYARÁZAT

ÉRTÉKVÉDELEM
régészeti lelőhely határa a 8. sz. főút fejlesztéséhez
és a Bp-Szombathely vasútvonal fejlesztéséhez készített
KÖSZ-tanulmányok szerint

Az alaptérkép az általános alapadatok felhasználásával, a földhivatal által hitelesített, záradékosított Ingatlan - nyilvántartás térkép alapján készült.

	PANNONTERV-VEZSPREM KFT. 8200. Veszprém, Juttasi út 21. tel:98-428-477, fax:98-428-881 e-mail:pannterv@chf.hu	Rajzszám: SZT/13/2012 mód TSZT/13/2012 mód
		TÁJOLÓ-TERV Térületrendezési, Környezetvédelmi és Közigazgatásfejlesztési Kft. 1147 Budapest, Múzeum u. 4. tel:788-0840, fax:291-7751 e-mail:tajoloterv.kft@upcom.hu
Meghívó: ÖSKÜ KÖZSÉG ÖNKORMÁNYZATA		
Munka megnevezése: Régészeti lelőhelyek lehatárolásának változtatása	Öskü TSZT módosítása	
Felkészítve: Hafász István TTI 19-0000 Auer Jolán TTI 01-0003	Tervező munkatársak: Jaczrenkó Judit Tózsér Edina	

