


5.3.

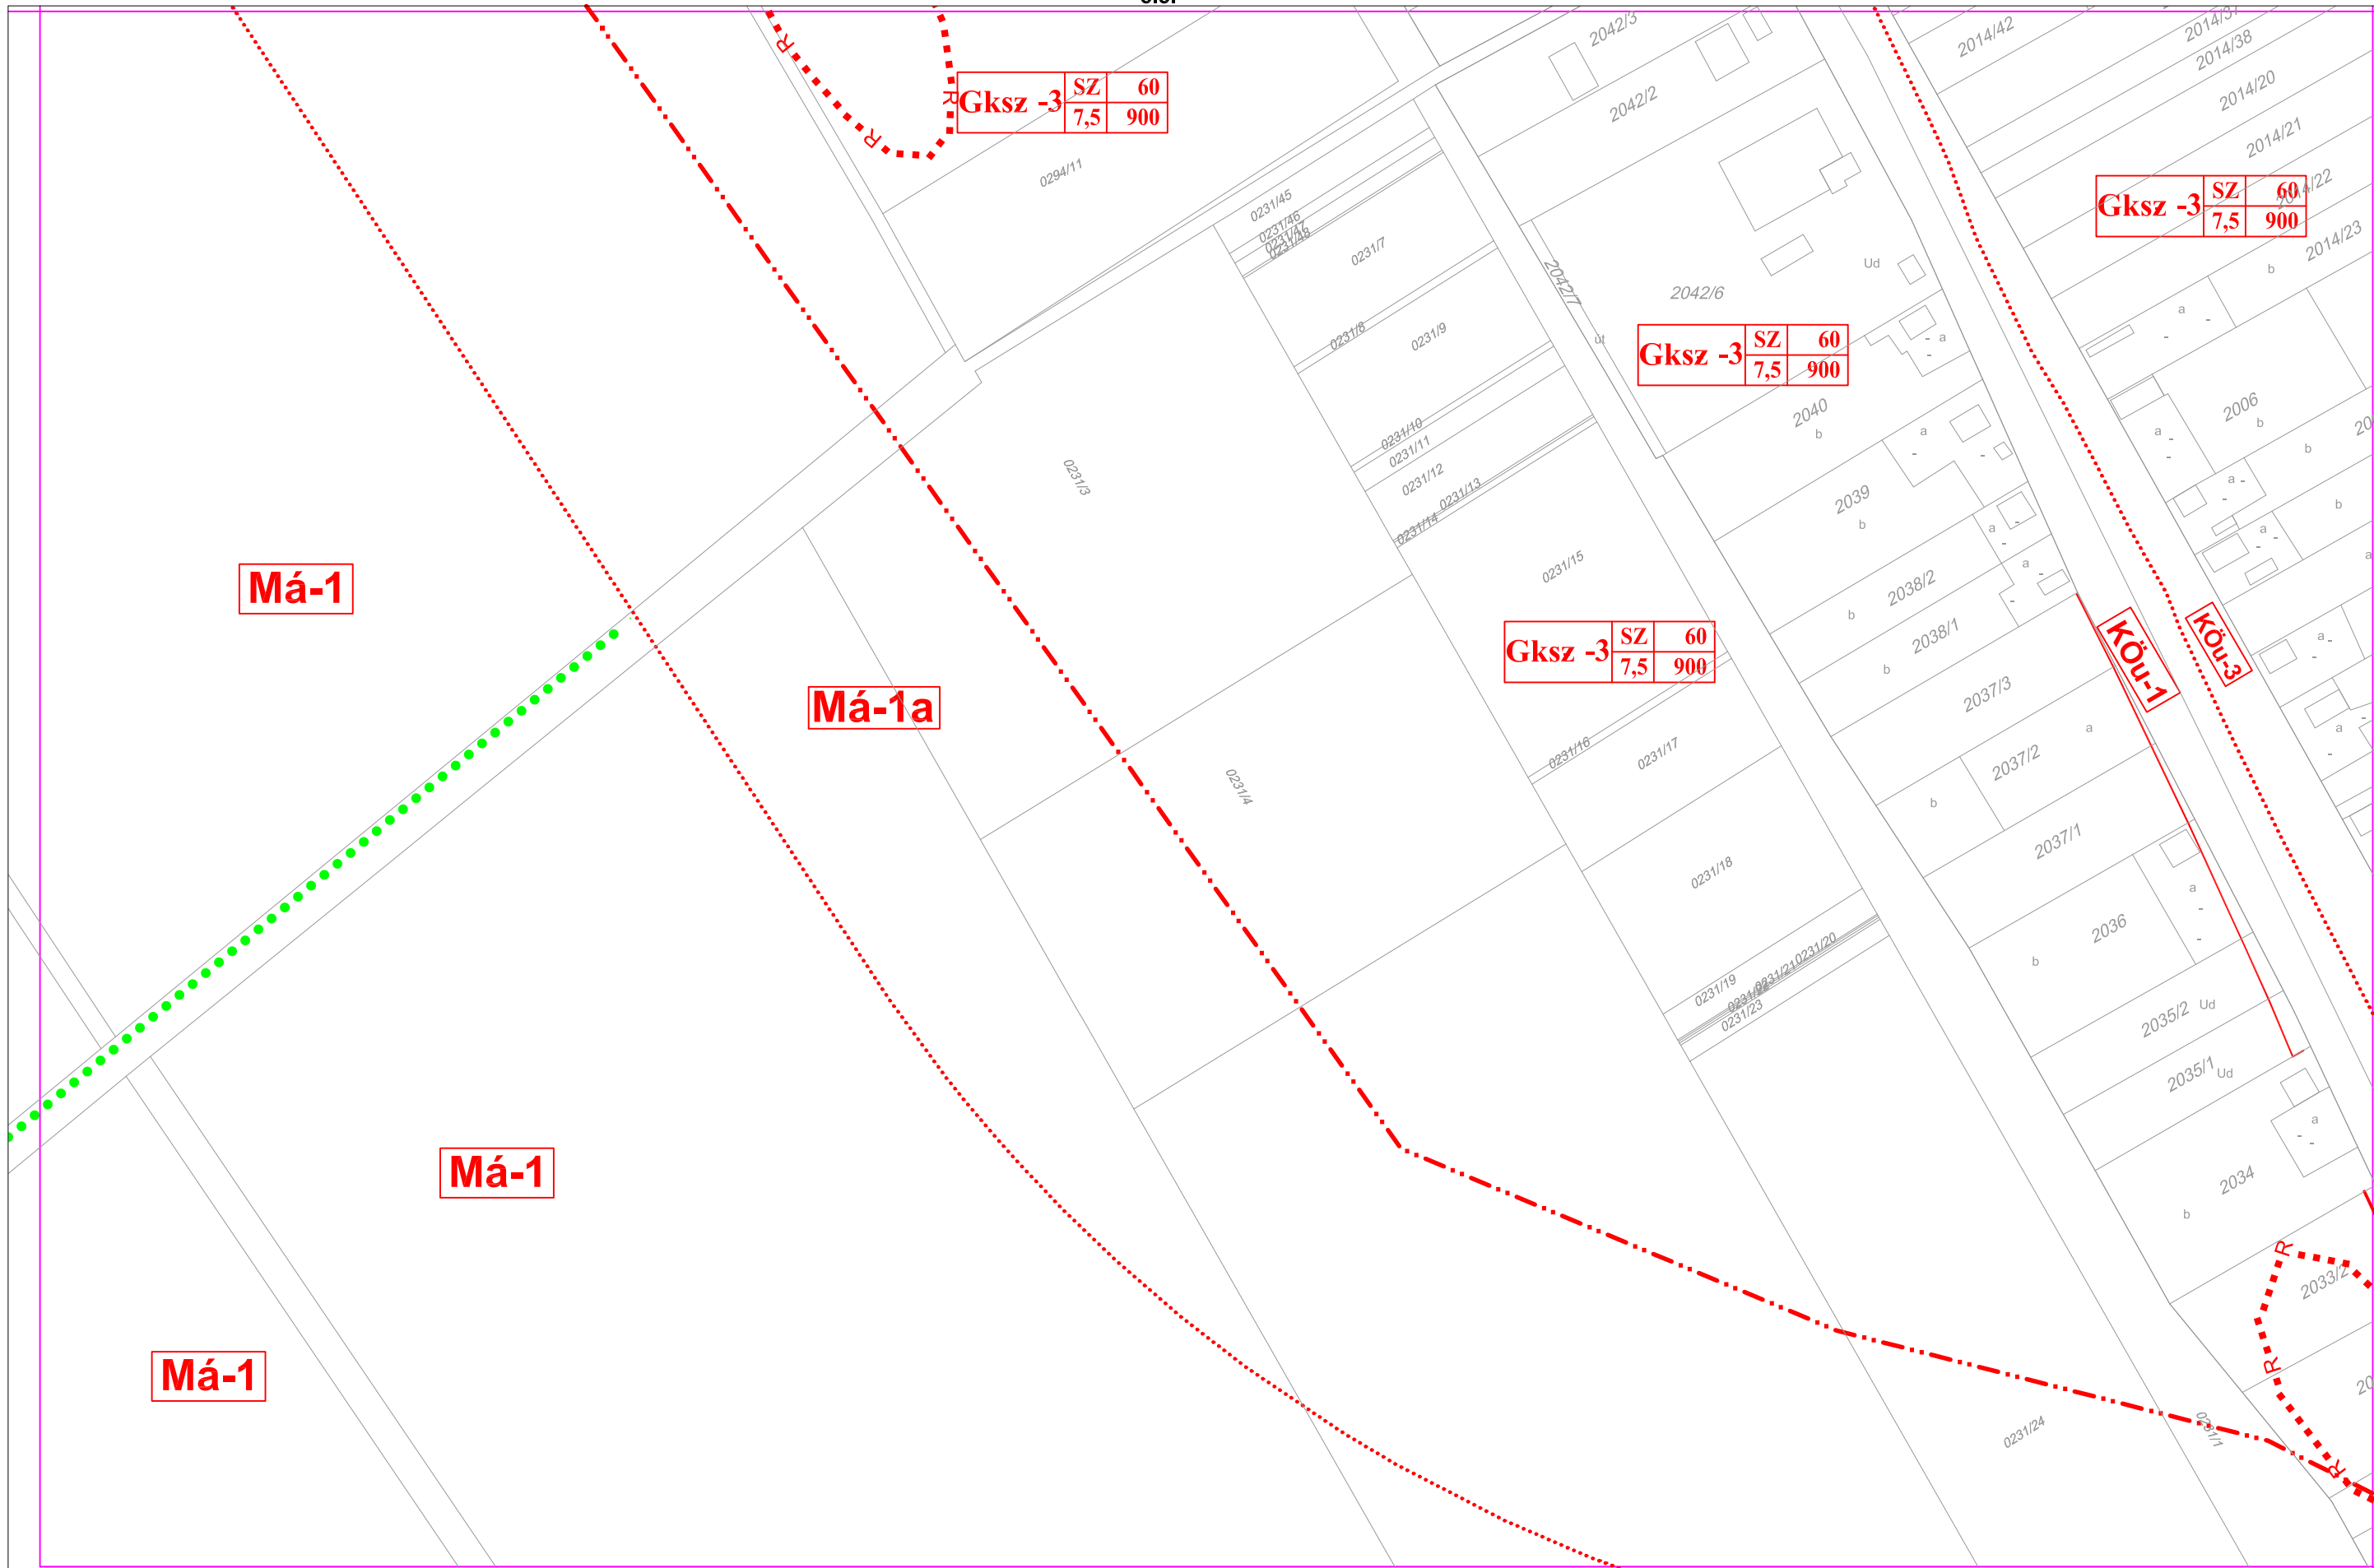

Gksz -3	SZ	60
	7,5	900

Gksz -3	SZ	60
	7,5	900

Gksz -3	SZ	60
	7,5	900

Gksz -3	SZ	60
	7,5	900

Má-1

Má-1a

Má-1

Má-1

Köu-1

Köu-3

6.2.

5.2.