
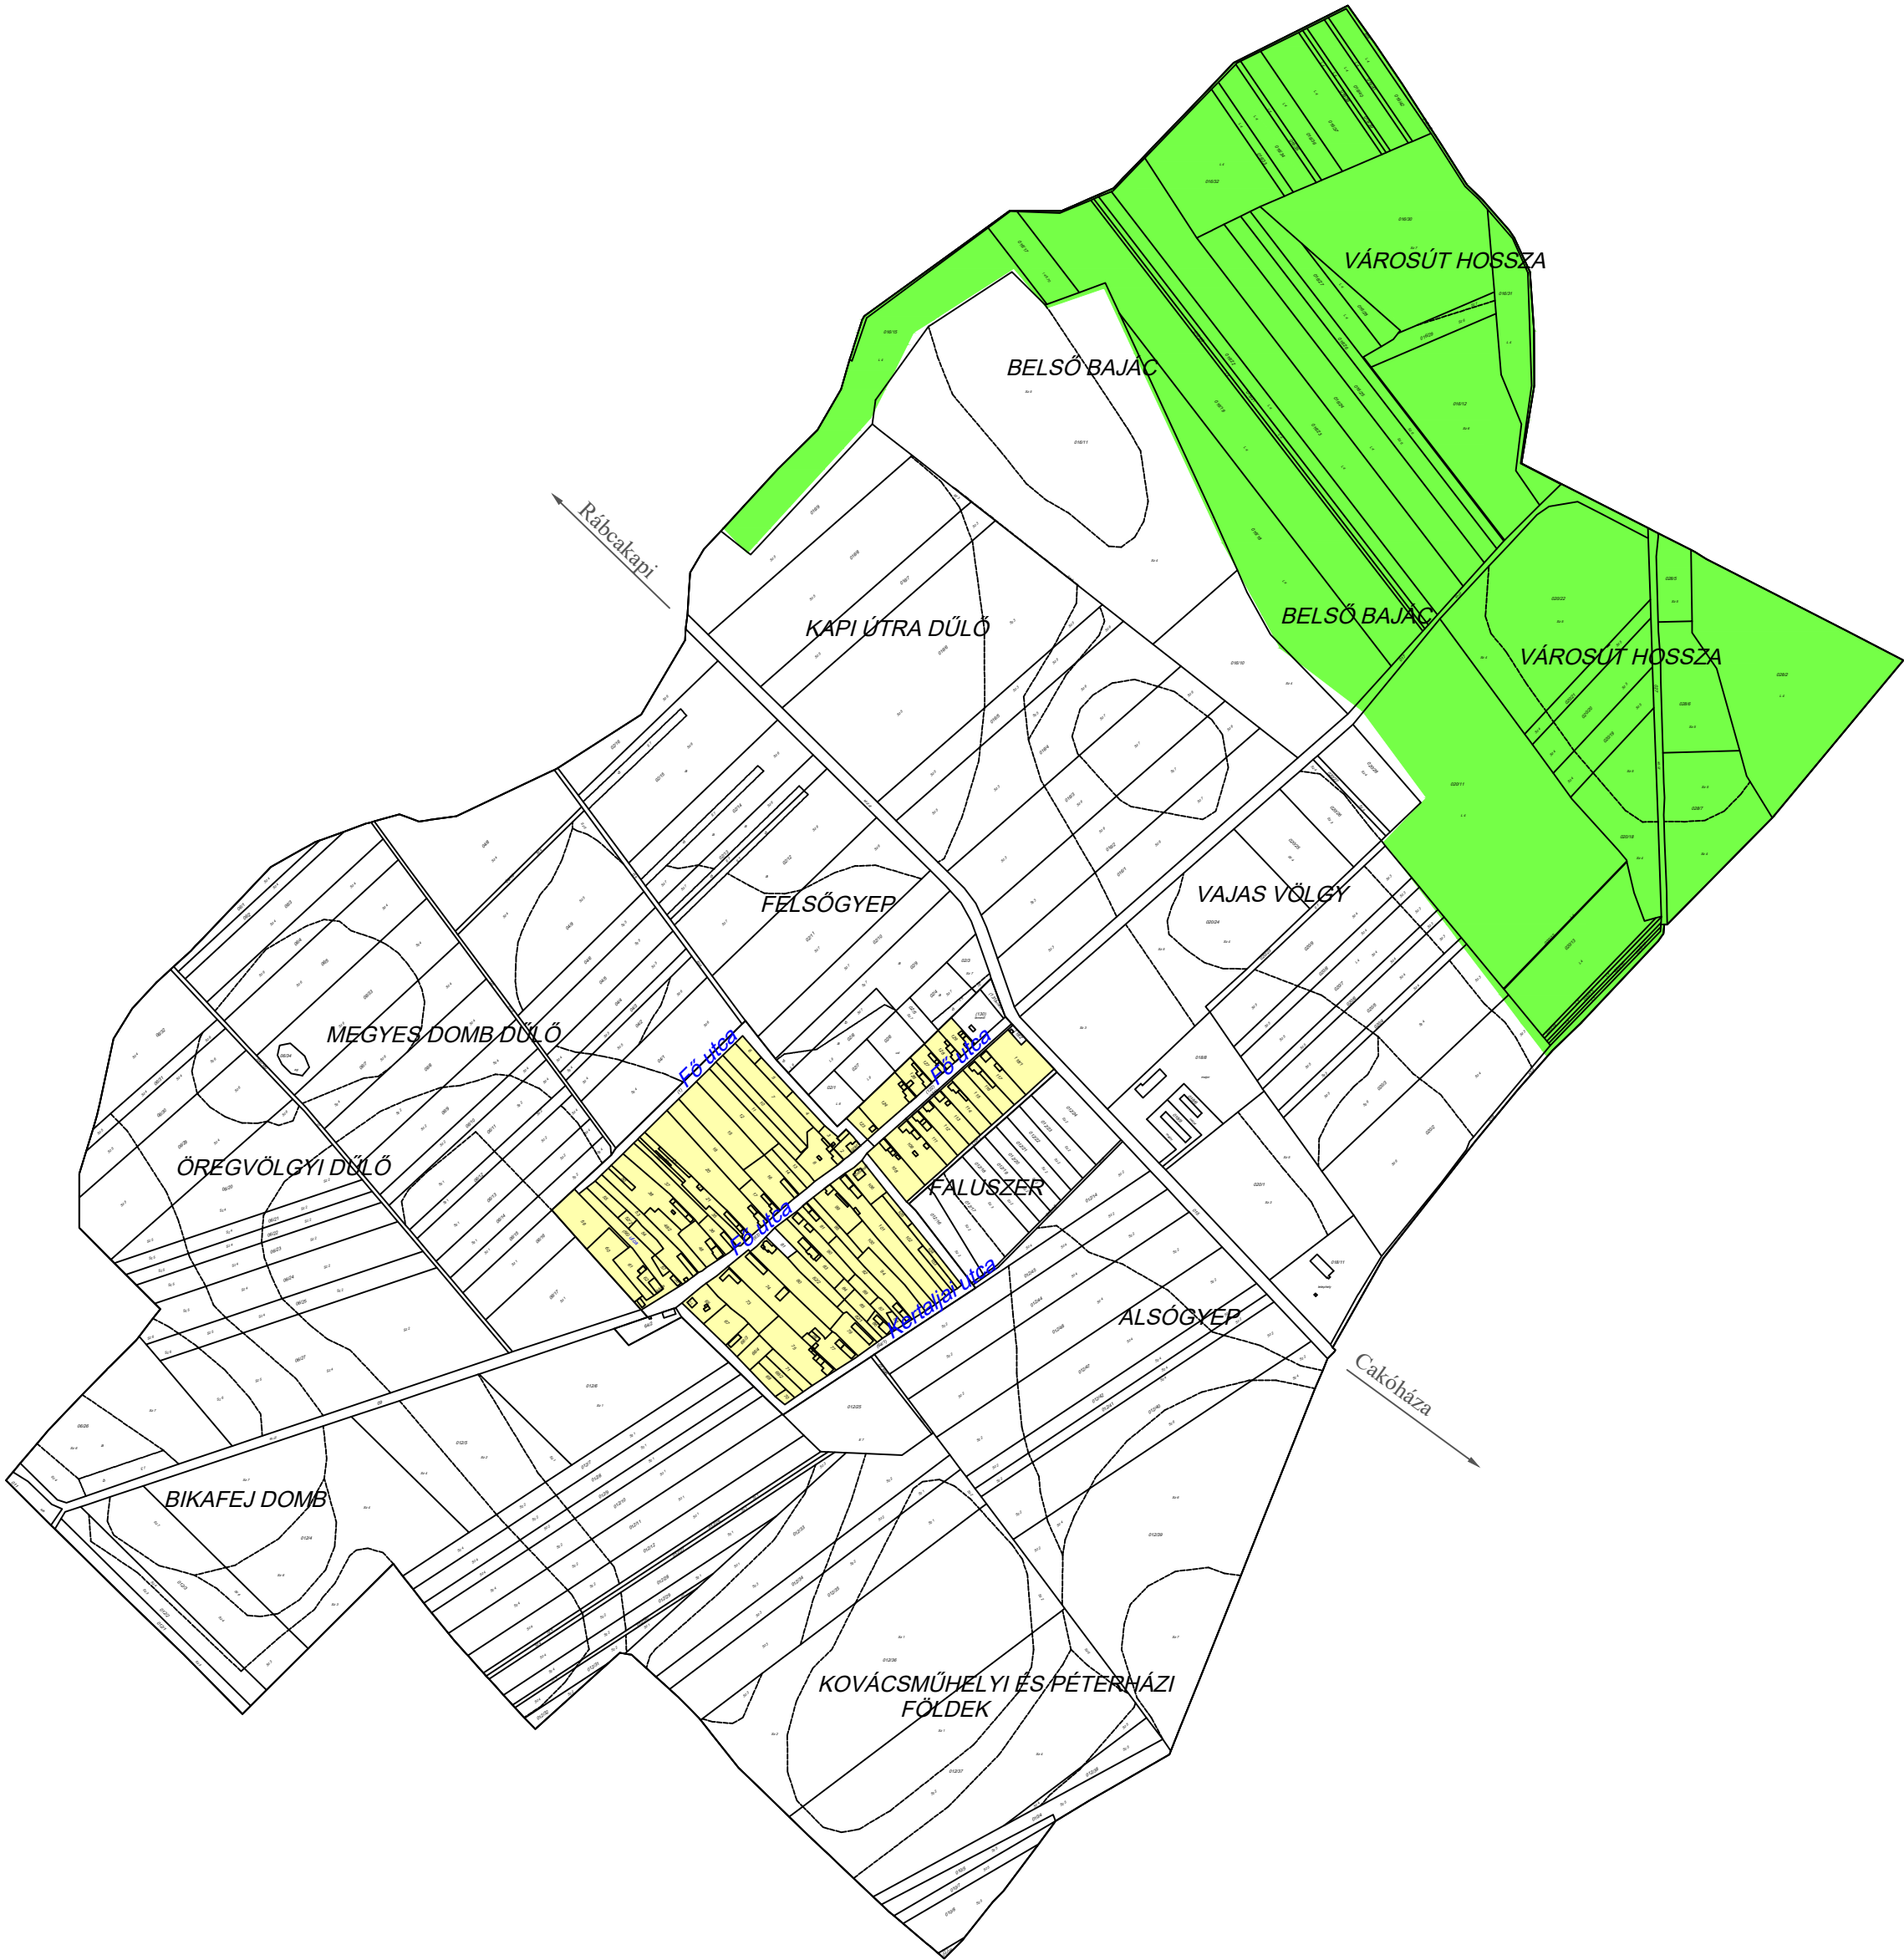


Cakóháza község településképi szempontból meghatározó területeinek térképi ábrázolása

M 1:10000

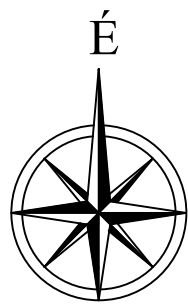

Jelmagyarázat

Településkép szempontjából meghatározó területek:

- Hagyományos falusias karakterű meghatározó terület
- Tájkarakter szempontjából meghatározó terület
- Településkép szempontjából nem meghatározó területek

Tervező: Németh Eszter okl. településmérnök TT 08-0597 9081 Győrújbarát, Zöld u. 2/A. Tel: +36 20/476-2998 nemetheszty79@gmail.com	Megbízó: Cakóháza Község Önkormányzata 9165 Cakóháza, Fő 34.	Dátum:	2017.02.20.
		Lépték:	M=1:8000
	Megbízás tárgya: Cakóháza Településképi Arculati Kézikönyv és Településképi rendelet	Munkaszám:	2017-04
		Tervfajta:	TKR melléklet
	Rajz megnevezése: Cakóháza község településképi szempontból meghatározó területeinek térképi ábrázolása	Rajzsám:	TKR2