


3. MELLÉKLET A/2018. (.....) ÖK. RENDELETHEZ

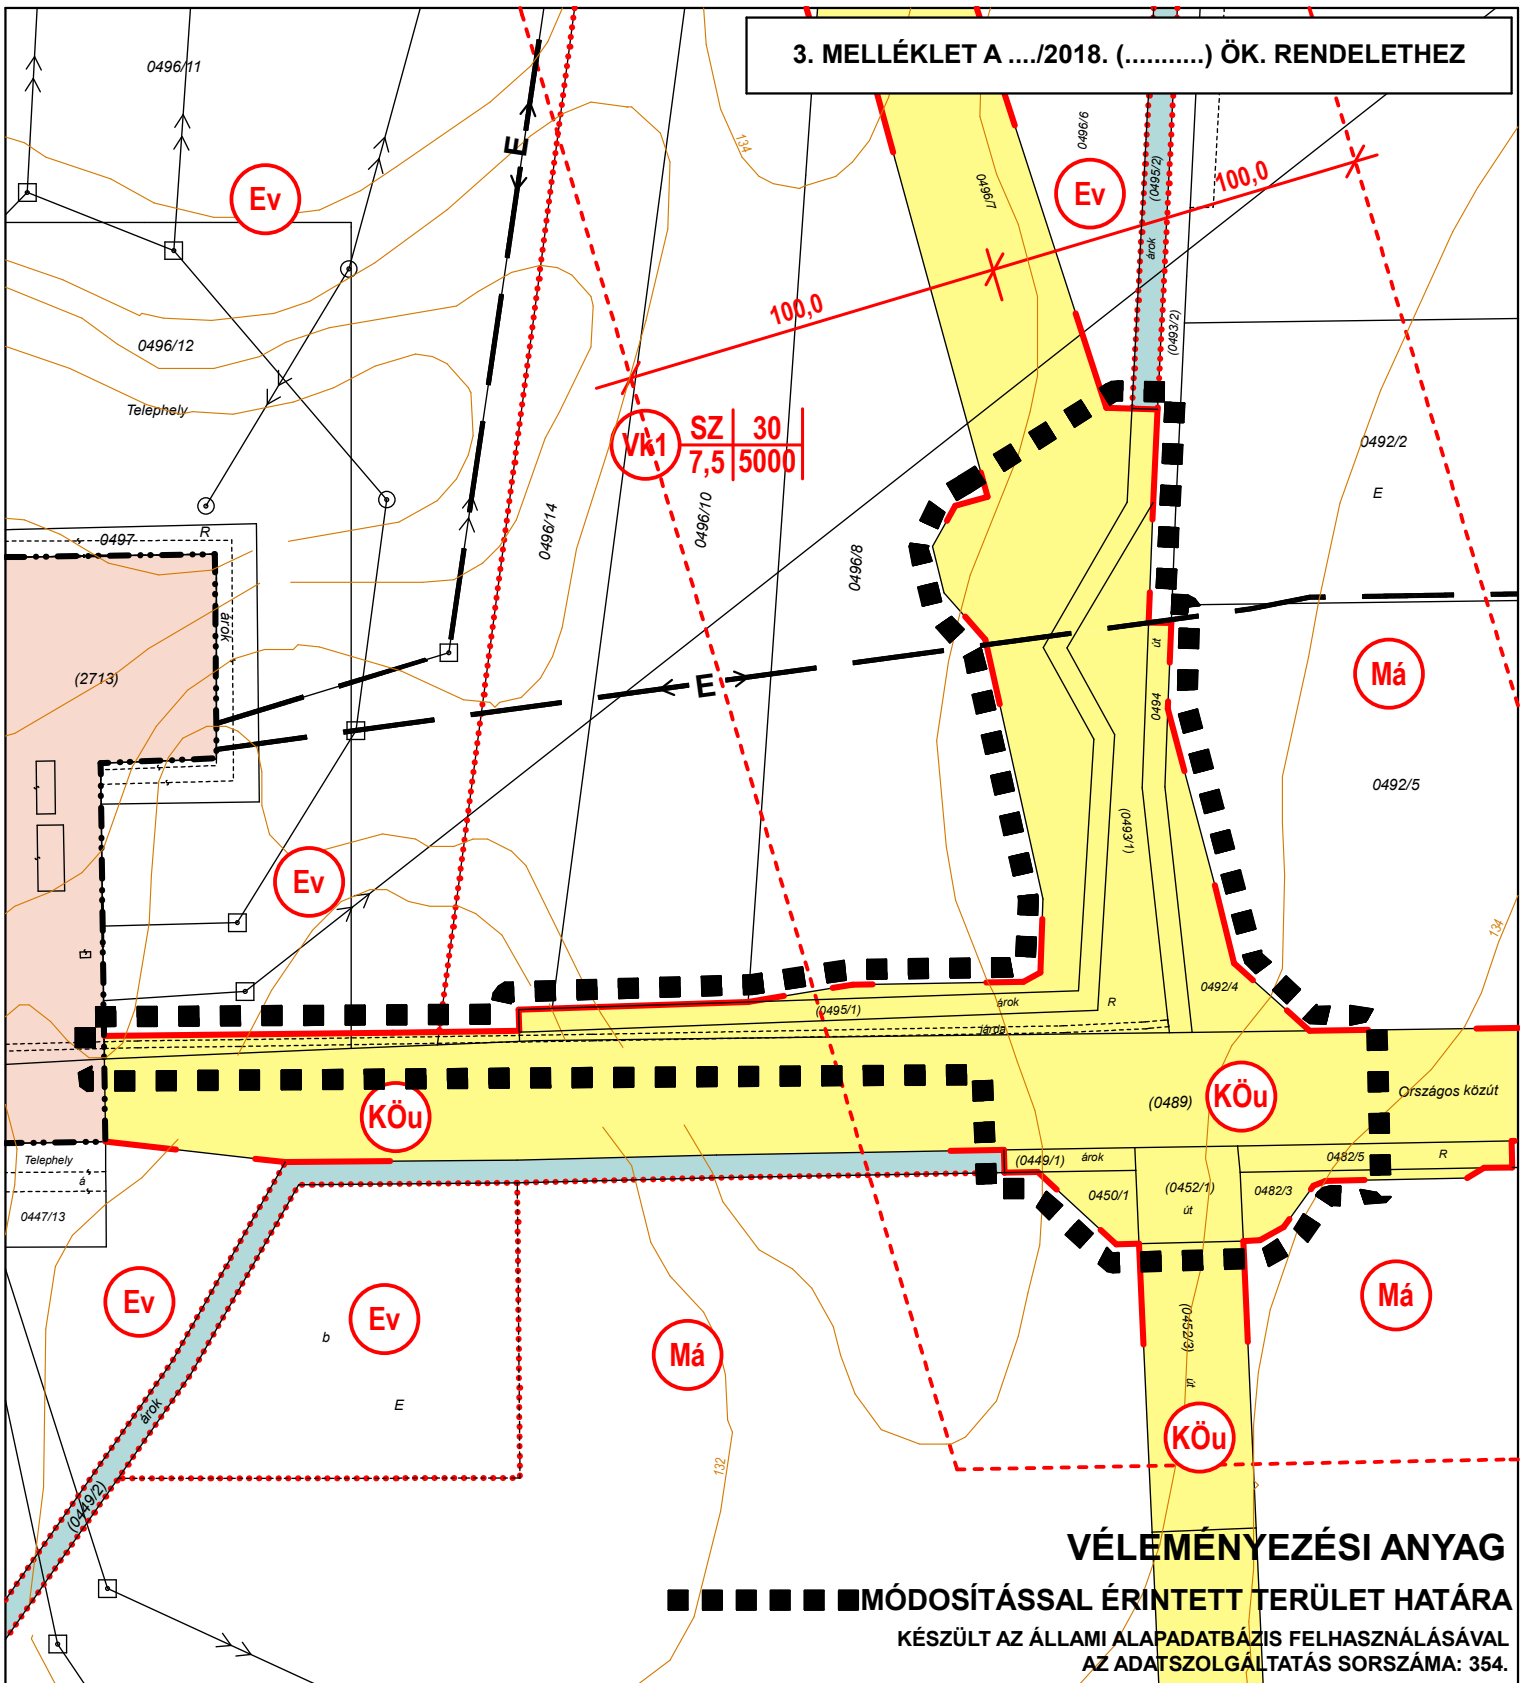

VÉLEMÉNYEZÉSI ANYAG

■■■■■■■■■■ MÓDOSÍTÁSSAL ÉRINTETT TERÜLET HATÁRA

KÉSZÜLT AZ ÁLLAMI ALAPADATBÁZIS FELHASZNÁLÁSÁVAL
AZ ADATSZOLGÁLTATÁS SORSZÁMA: 354.

| | | | |
|-----------------------|---|------------------------------------------------------------------|------------------------------------------------|
| | VIRÁNYI ÉPÍTÉSZ STÚDIÓ KFT 7400 KAPOSVÁR, LOSONC U.2. TEL/FAX: 82/511-575 | | Rajzszám: |
| | Munka megnevezése: NAGYATÁD TELEPÜLÉSRENDEZÉSI ESZKÖZÖK 7. SZ. MÓDOSÍTÁS | | 2.2.3. |
| | Rajz megnevezése: KÜLTÉRÜLET SZABÁLYOZÁSI TERV-MÓDOSÍTÁS 3. | | |
| Jelzőszám: 13/2018 | Településtervezés: VIRÁNYI ISTVÁN településrendező tervező TT1-14-2075 KÖRNYEZETALAKÍTÁS tájrendezés: VINCZE ATTILA táj és kertépítész tervező K1-01-5028/99 | Közlekedés: HECKENAST JUDIT vezető tervező Tkó: 01-5295 | Lépték: M=1:2000 Dátum: 2018. OKTÓBER |