

**SIÓFOK VÁROS ÖNKORMÁNYZATA KÉPVISELŐ-TESTÜLETÉNEK
35/2016. (XII.19.) ÖNKORMÁNYZATI RENDELETE**


**Siófok város helyi építési szabályzatáról és szabályozási tervéről szóló
23/2005. (IV. 29.) számú rendelet módosításáról**

Siófok Város Önkormányzata Képviselő-testülete az épített környezet alakításáról és védelméről szóló 1997. évi LXXVIII. törvény (a továbbiakban: Étv.) 6/A. § (3) bekezdésében és a 62. § (6) bekezdés 6. pontjában kapott felhatalmazás alapján, a Magyarország helyi önkormányzatairól szóló 2011. évi CLXXXIX. törvény 13. § (1) bekezdés 1. pontjában és az Étv. 6.§ (1) bekezdésében meghatározott feladatkörében eljárva, a településfejlesztési koncepcióról, az integrált településfejlesztési stratégiáról és a településrendezési eszközökről, valamint egyes településrendezési sajátos jogintézményekről szóló 314/2012. (XI. 8.) Korm. rendelet VI. fejezetének eljárási szabályai alapján következőket rendeli el:

1. § (1) Siófok Város Helyi Építési Szabályzatának és Szabályozási tervéről szóló 23/2005. (IV. 29.) önkormányzati rendelet (a továbbiakban: R.) 1. számú mellékletét képező Szabályozási terv SZAT 17; 21; 22. jelű szelvényeinek helyébe – a jelen rendelet 1. mellékletében "a módosítás területi hatálya" jelkulccsal lehatárolt területeken – a jelen rendelet 1. mellékletét képező Szabályozási terv SZAT 17; 21; 22. jelű szelvények lépnek.
- (2) A R. 1. számú mellékletét képező Szabályozási terv SZAT 12; 13; 17. jelű szelvényeinek helyébe - jelen rendelet 2. mellékletében "a módosítás területi hatálya" jelkulccsal lehatárolt területeken - jelen rendelet 2. mellékletét képező Szabályozási terv SZAT 12; 13; 17. jelű szelvények lépnek.

Záró rendelkezések

2. § (1) Jelen rendelet, a (2) bekezdés kivételével, a kihirdetését követő napon lép hatályba, rendelkezéseit a hatálybalépését követően indított ügyekben kell alkalmazni.
- (2) Jelen rendelet 1. § (2) bekezdése a kihirdetést követő 30. napon lép hatályba, rendelkezéseit a hatálybalépését követően indított ügyekben kell alkalmazni.

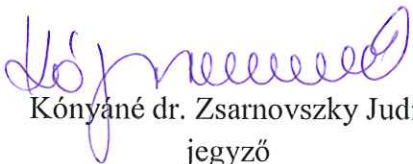
Kónyáné dr. Zsarnovszky Judit
jegyző





Dr. Lengyel Róbert
polgármester

(A rendelet kihirdetésének napja: 2016. december 19.)

35/2016 (XII.10.) ÖK

1. MELLÉKLET A/2016.(.....) ÖNKORM. RENDELETHEZ
A 23/2005.(IV.29.) SZÁMÚ ÖNKORMÁNYZATI RENDELETTEL ELFOGADOTT TÉRY

SIOFOK VÁROS SZABÁLYOZÁSI TERVE - M 1:4000

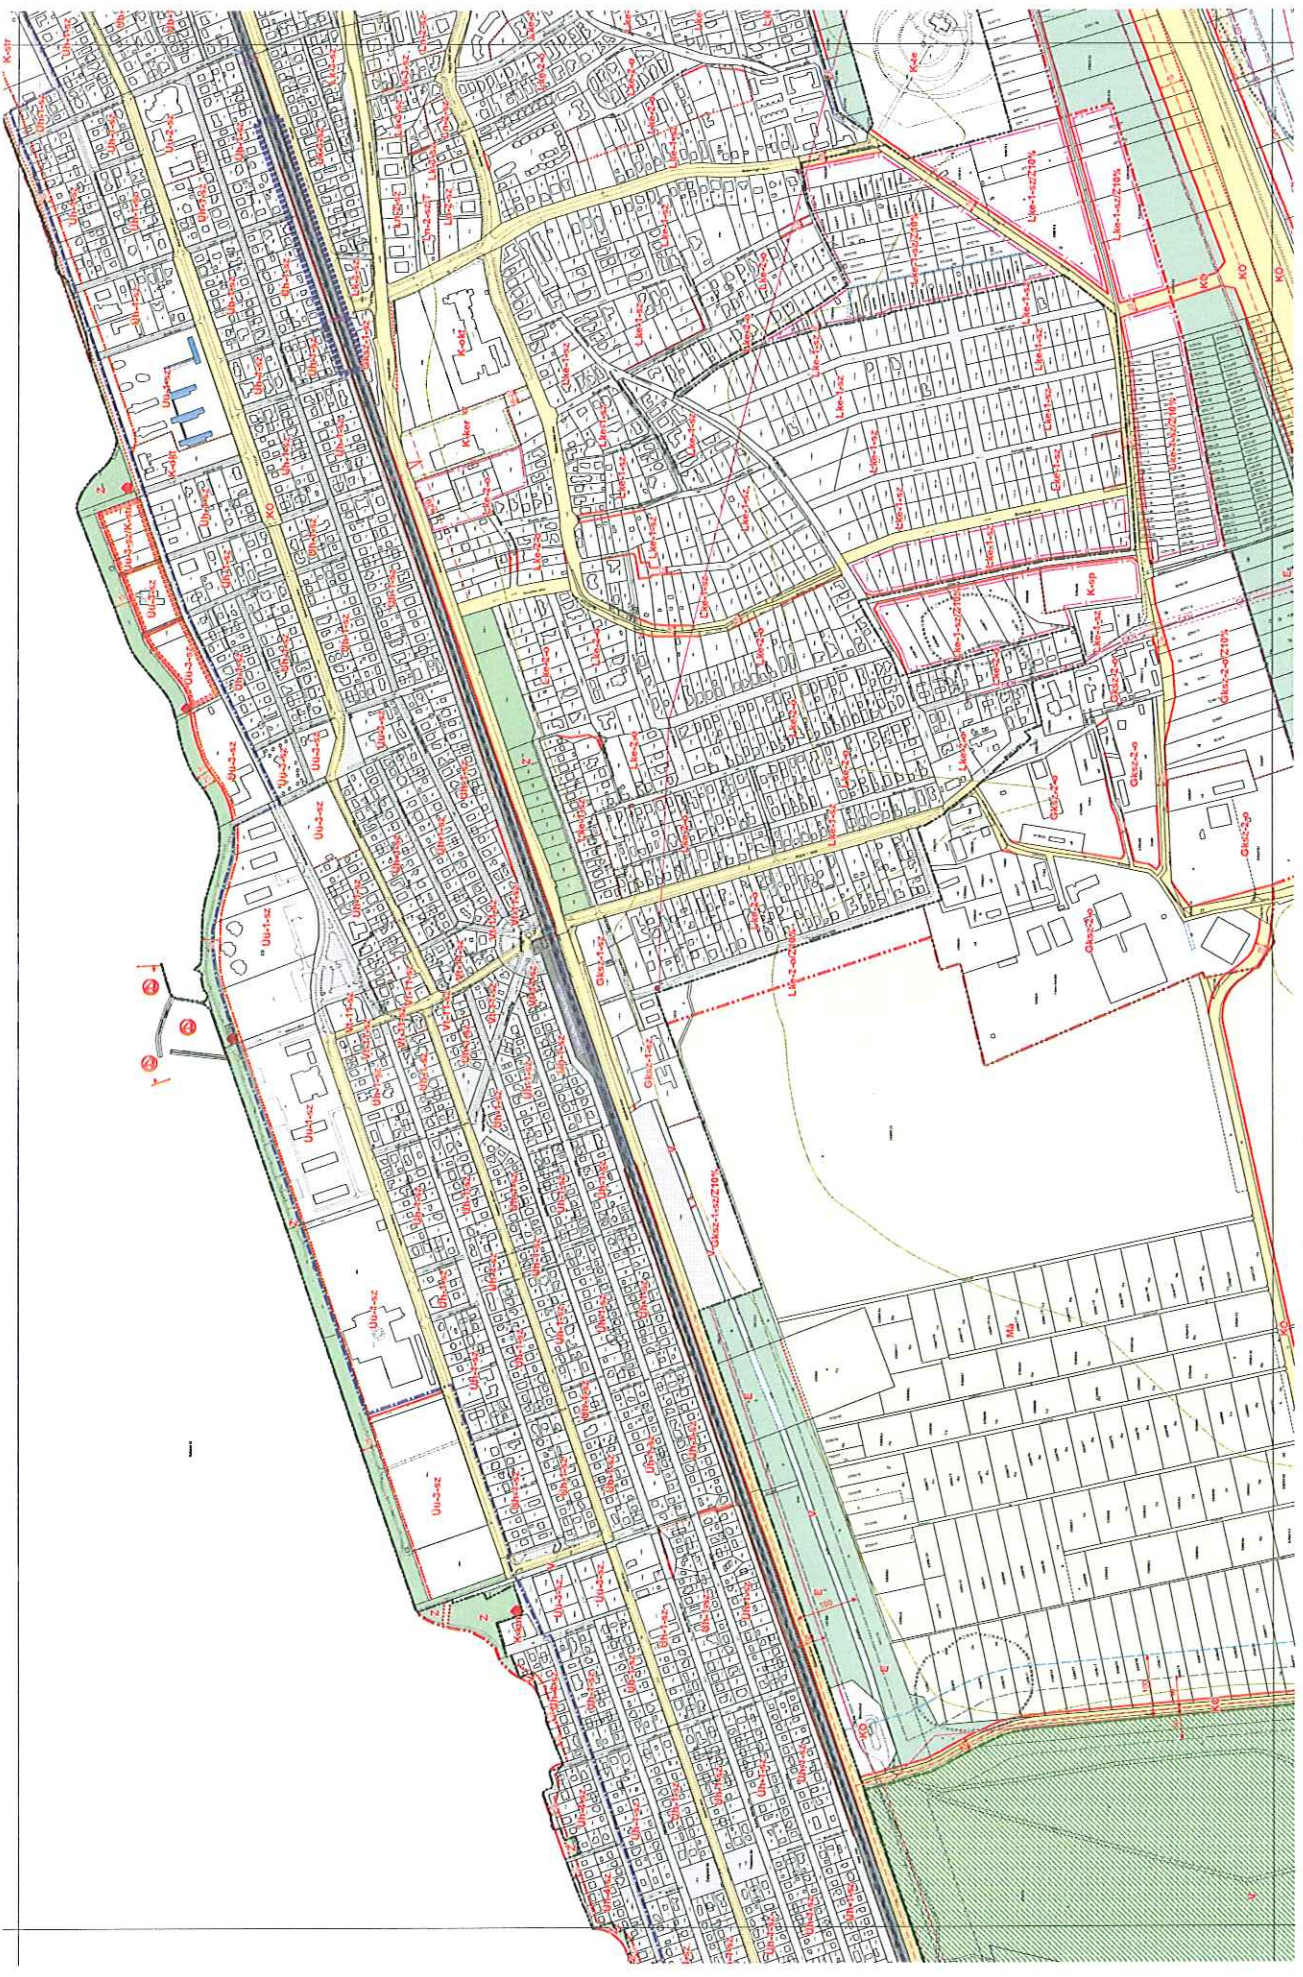


----- A MÓDOSÍTÁS TERÜLETI HATÁLYA

KÉSZÜLT AZ ÁLLAMI ALAPADATOK FELHASZNÁLÁSÁVAL

35/2016. XII. 10. JTK

MELLÉKLET A/2016.(.....) ÖNKORM. RENDELETHEZ
A 23/2005. (IV. 29.) SZÁMÚ ÖNKORMÁNYZATI RENDELETTEL ELFOGADOTT TÉRY

SÍÓFK VÁROS SZABÁLYOZÁSI TERVE - M 1:4000

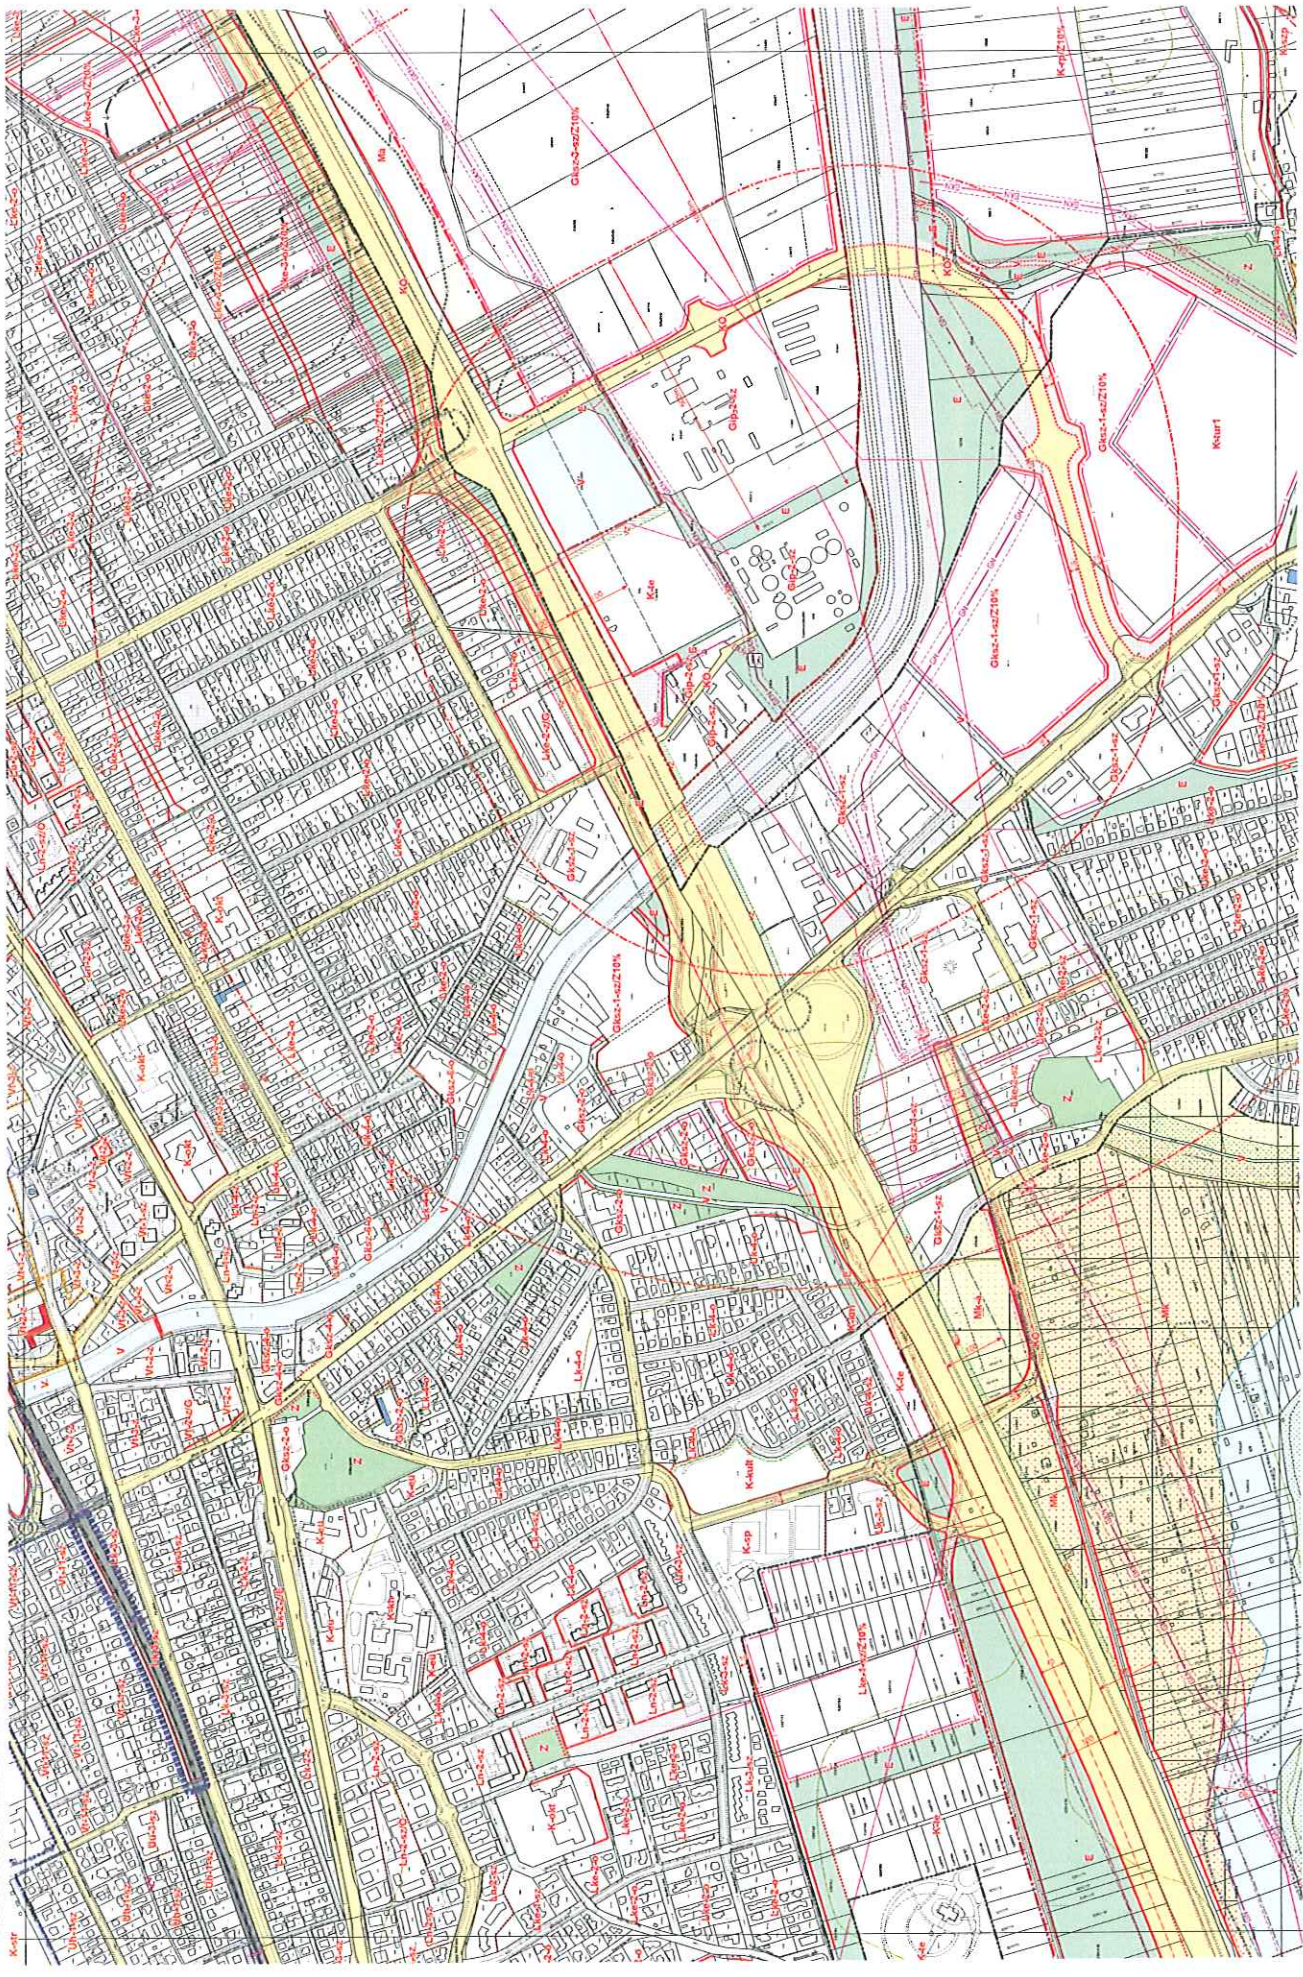

KÉSZÜLT AZ ÁLLAMI ALAPADATOK FELHASZNÁLÁSÁVAL.

A MÓDOSÍTÁS TERÜLETI HATÁLYA

35/2016. (XII. 19.) ÖK

2. melléklet .../2016. (...) Önkorm. rendelethez: SZAT12 SZELVÉNY
SIÓFOK VÁROS SZABÁLYOZÁSI TERVE - M 1:4000

A 23/2005. (IV. 29.) SZÁMÚ ÖNKORMÁNYZATI RENDELETTEL ELFOGADOTT TERV




KÉSZÜLT AZ ÁLLAMI ALAPADATOK FELHASZNÁLÁSÁVAL.

A MÓDOSÍTÁS TERÜLETI HATÁLYA

35/2016.(XIV.19.)ÖK.
2. melléklet .../2016. (... ..) Önkorm. rendelethez: SZAT13 SZELVÉNY
SIÓFOK VÁROS SZABÁLYOZÁSI TERVE - M 1:4000

A 23/2005.(IV.29.) SZÁMÚ ÖNKORMÁNYZATI RENDELETTEL ELFOGADOTT TERV

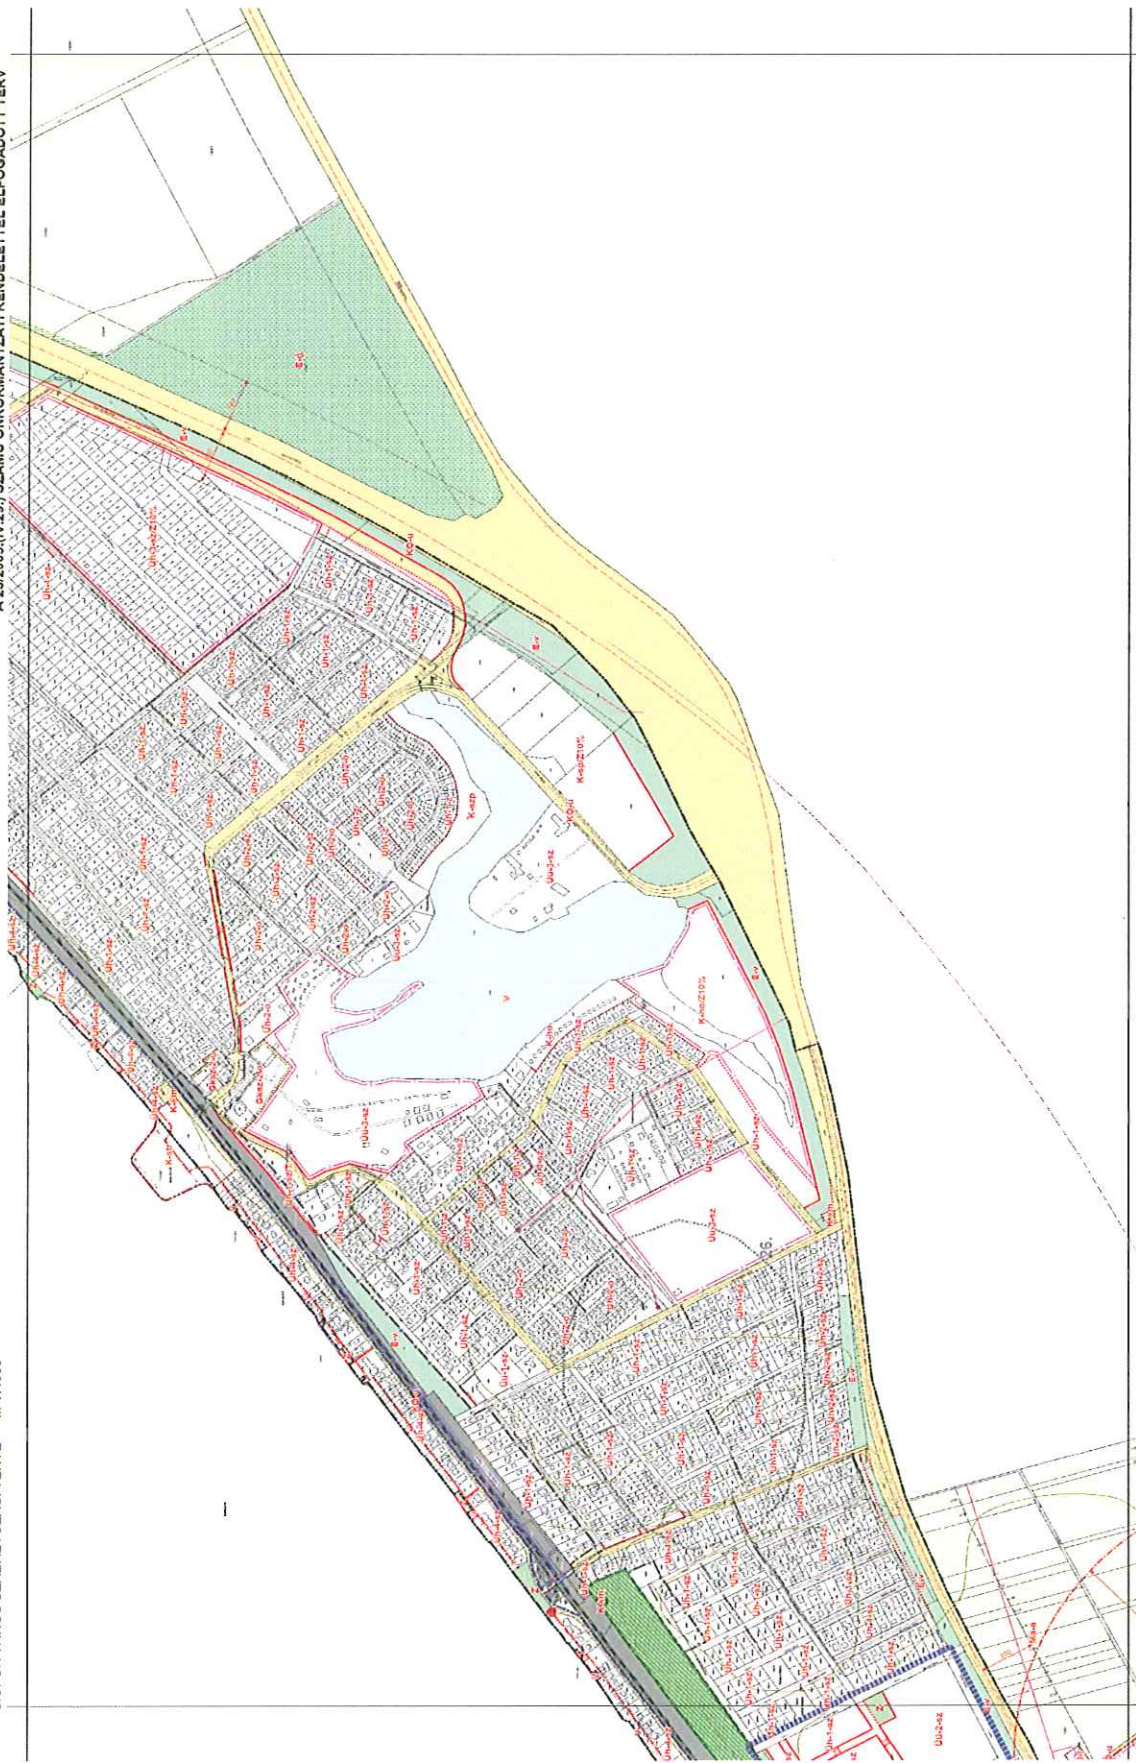

KÉSZÜLT AZ ÁLLAMI ALAPADATOK FELHASZNÁLÁSÁVAL.


A MÓDOSÍTÁS TERÜLETI HATÁLYA



25/2016. (XII. 19.) ÖK.
2. melléklet .../2016. (... ..) Önkorm. rendelethez: SZAT 17 SZELVÉNY

SÓFOK VÁROS SZABÁLYOZÁSI TERVE • M 1:4000

A 23/2005. (IV.29.) SZAMU ONKORMANYZATI RENDELETTEL ELFOGADOTT TERY

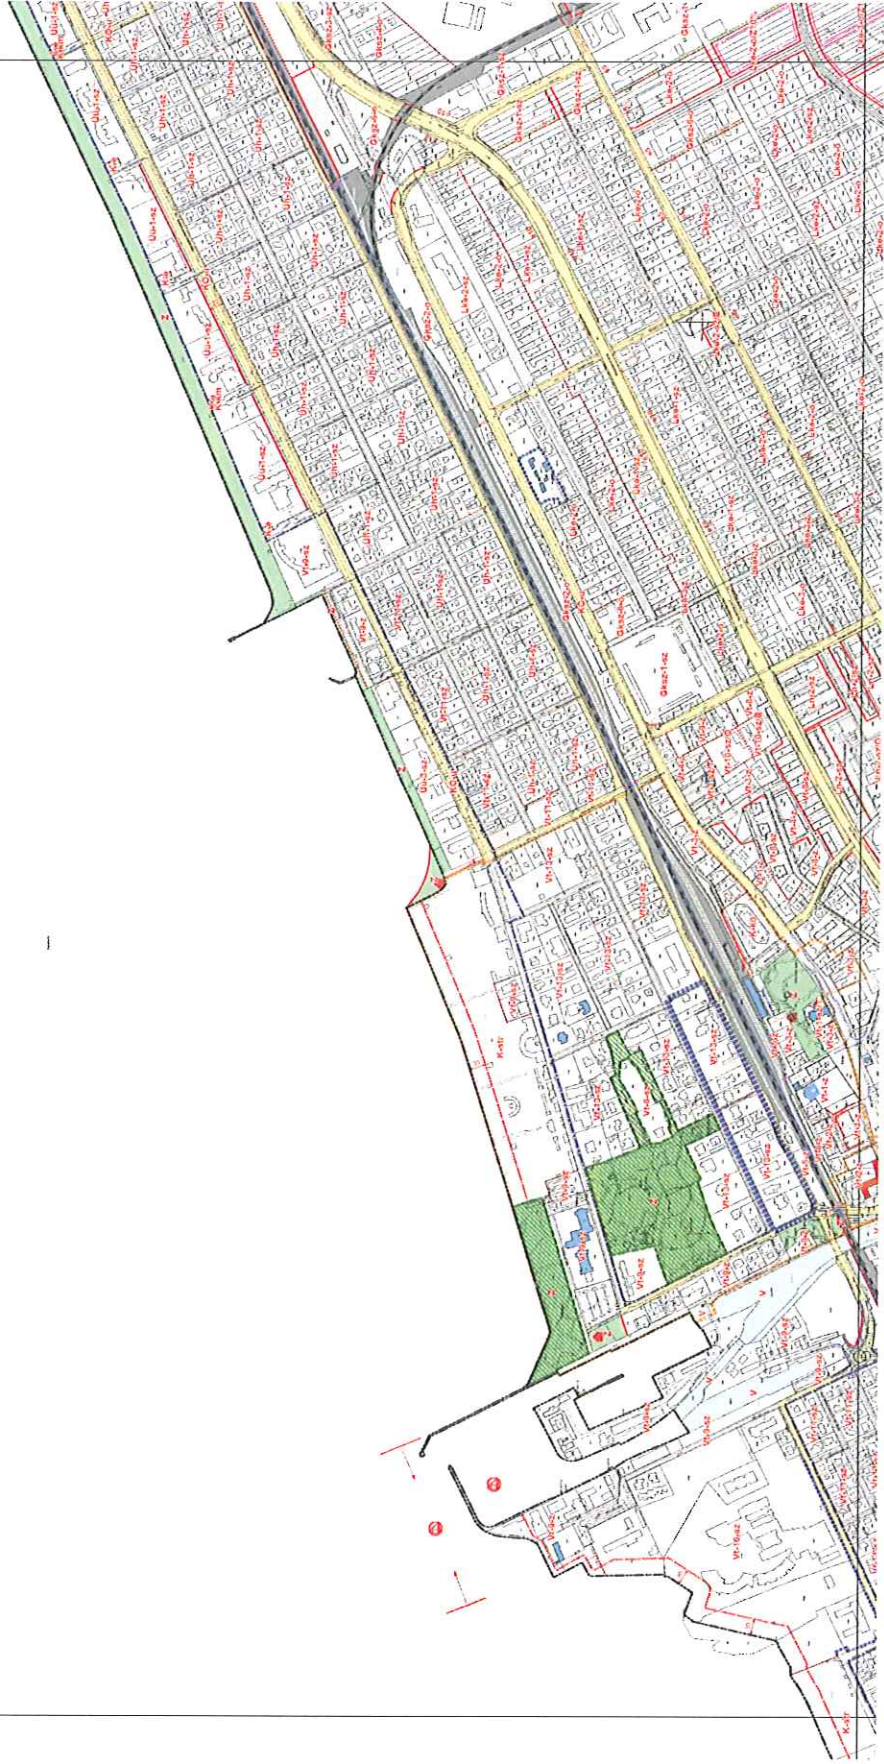

KÉSZÜLT AZ ÁLLAMI ALAPADATOK FELHASZNÁLÁSÁVAL

A MÓDOSÍTÁS TERÜLETI HATALYA