


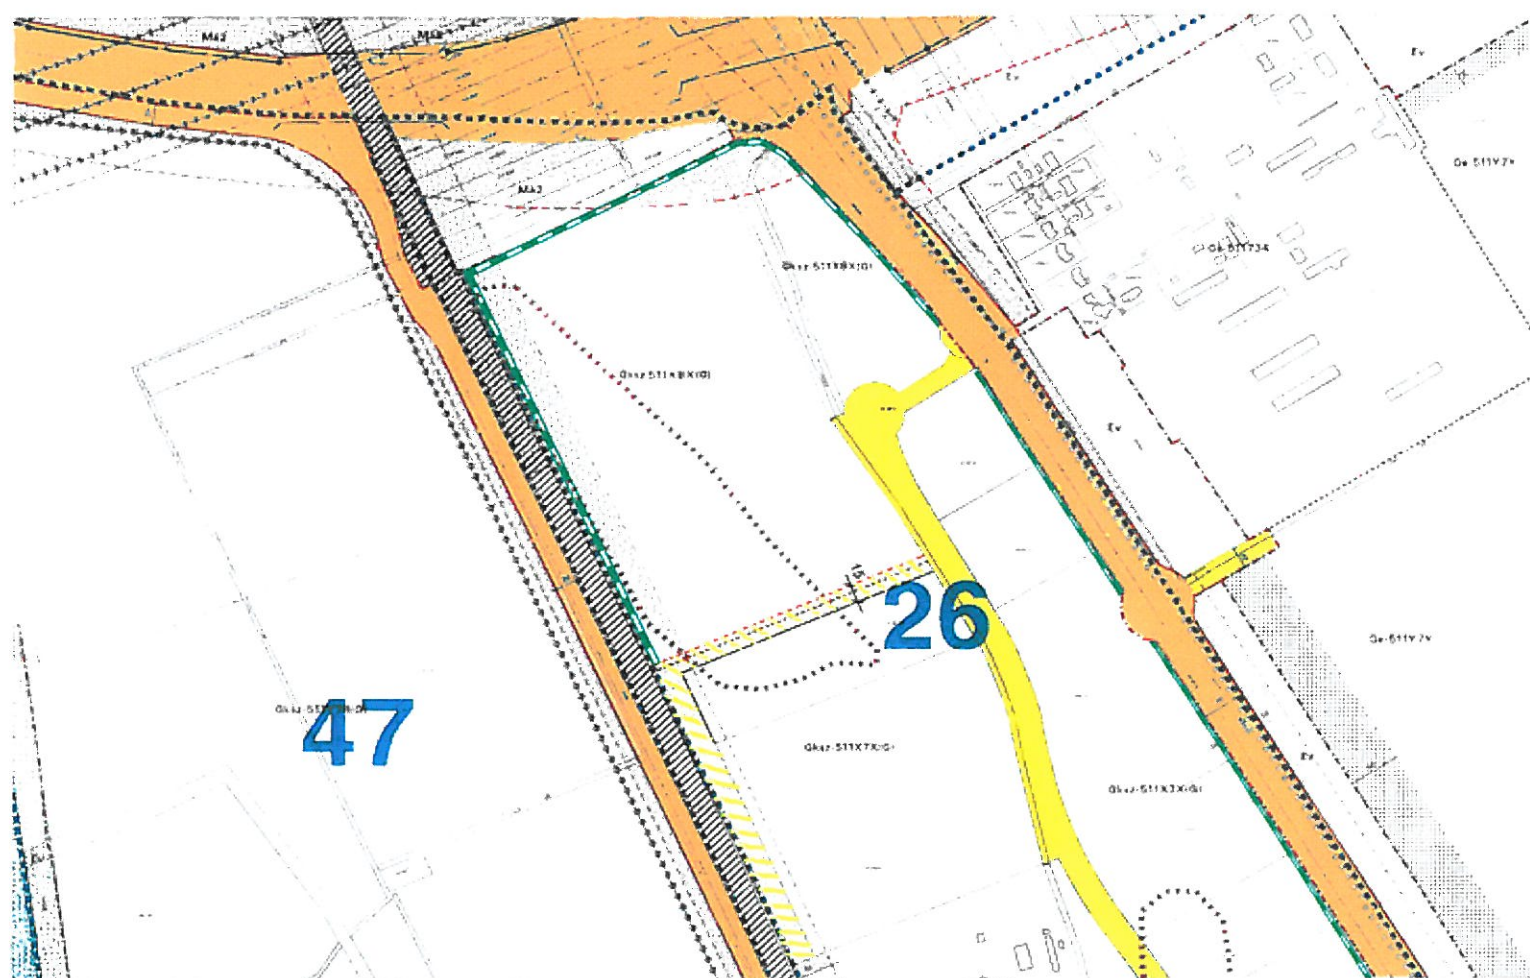

SZEGED TELEPÜLÉSRENDEZÉSI TERVE - SZABÁLYOZÁSI TERVLAP M=1:4000



KÉSZÜLT AZ ÁLLAMI ALAPADATOK FELHASZNÁLÁSÁVAL

MÓDOSÍTOTT SZABÁLYOZÁSI TERV