


VÁROSFÖLD KÖZSÉG BEÉPÍTÉSRE SZÁNT TERÜLETÉNEK SZABÁLYOZÁSI TERVE

2012. évi felülvizsgálat * Jóváhagyva Városföld Községi Önkormányzat
Képviselő-testületének 3/ 2013.(VI.13.) Ör. számú rendeletével

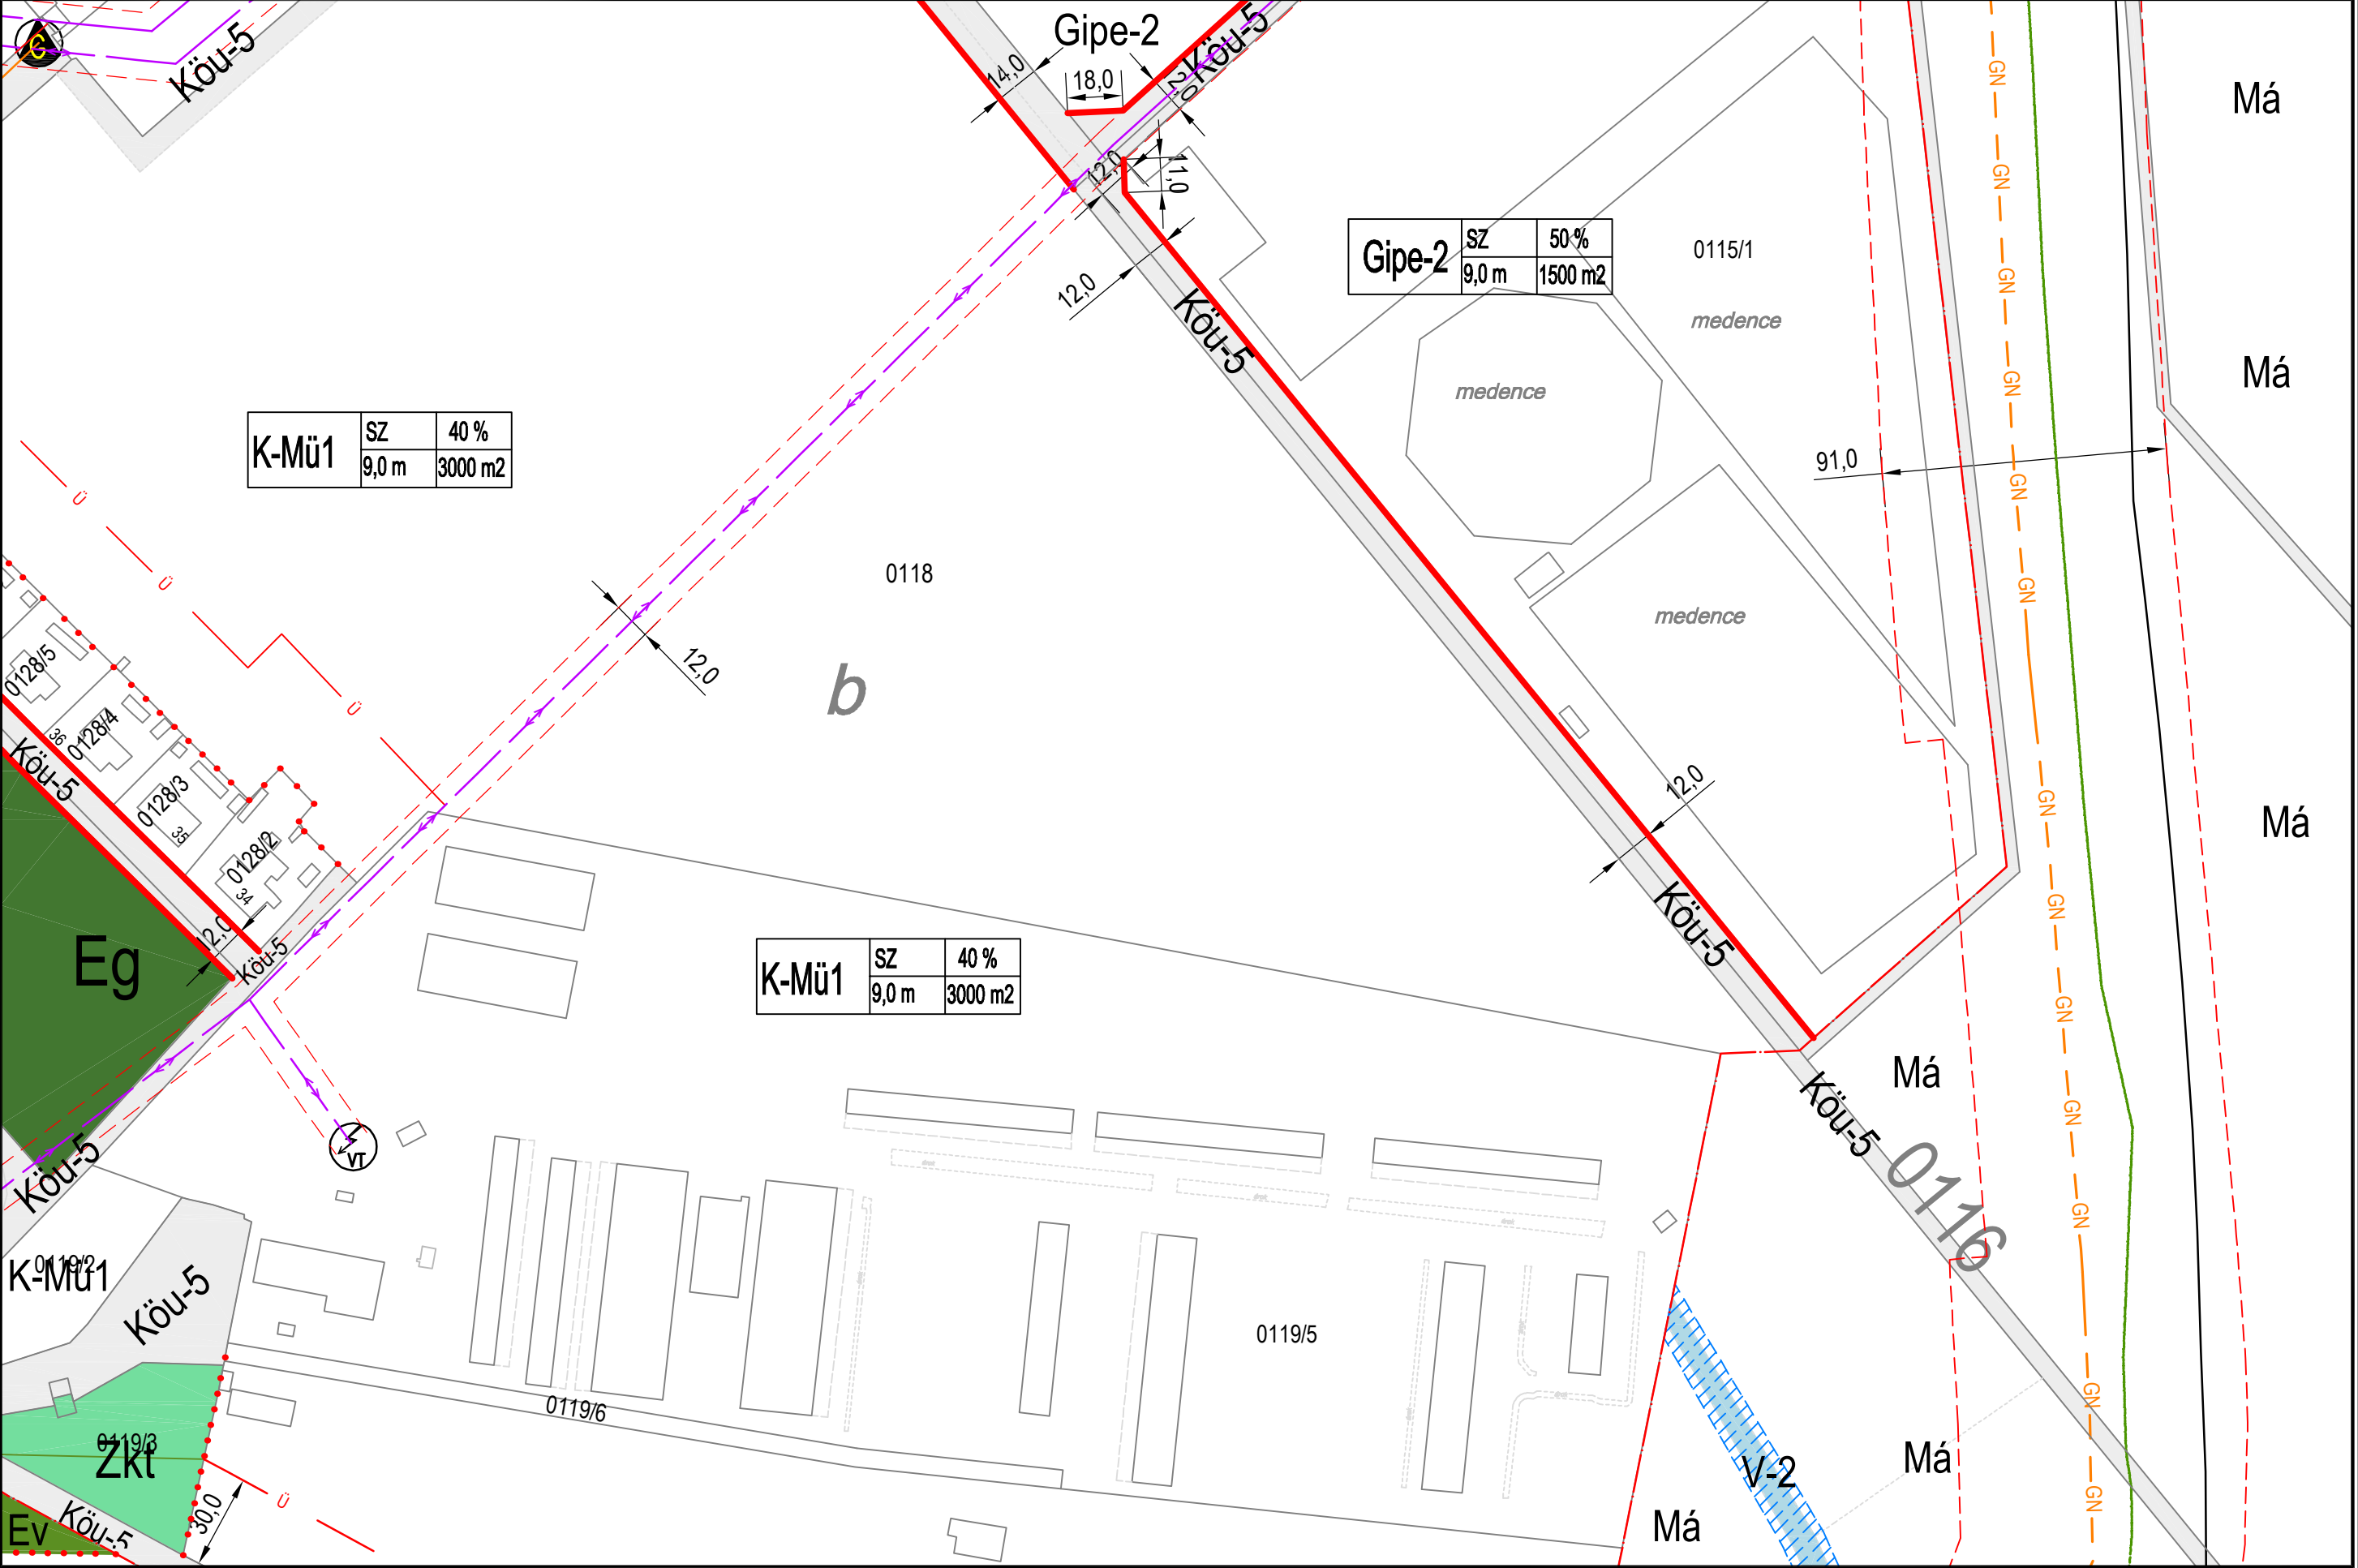

Jelmagyarázat:
"Lf", "Vt", Gksz, Má, st
építési övezet ,
övezet jele:
Beépítésre szánt területen:
Lf: falusias lakóterület
Vt: településközpont
vegyes terület
Gksz: kereskedelmi
szolgáltató gazd. terü
Gipe: ipari gazd. terü
K-Sp: különleges beépít
ésre szánt sportterület
K-Üz: üzemanyag töltő
K-Mü: mezőgazdasági
üzemi terület
K-Hon: honvédségi terü

Beépítésre nem szánt területen:
Köu: közúti közlek. terü
Kök: vasúti közlek. terü
Zkt: közpark
Zkt: fásított közterület
Eg: gazdasági erdő
Ev: védterület
Má: áll. mezőgazdasági
Mák: korlátozott haszn.
mezőgazdasági terület
V-n: vízgazdálkodási terü
V-ü: üzemi vízgazd. terü
Kb-T : temető terület
Kb-Sp: különl.beépítés
nem szánt sportterület
"Lf-n", "V-n"

A betűjel utáni szám
az építési övezeten
belül az alövezetet jel

Beépítési mód:
Sz: szabadonálló
O: oldalhatáron álló
Sz/O: szabadonálló
vagy oldalhatáron álló
lkr: ikerházas

Az építési övezetben
megengedett legkisebb
építési telek nagysága:
600 m²
700 m²
800 m²
1000 m²
1500 m²
3000 m²

Az építési övezetben
megengedett legnagyobb
beépítettség
10%
30%
40%
45%
50%

Az építési övezetben
megengedett legnagyobb
építménymagasság:
5,5 m
7,5 m
9,0 m

Megjegyzés: A minden
elemre kiterjedő jelma-
gyarázat önálló lapon