


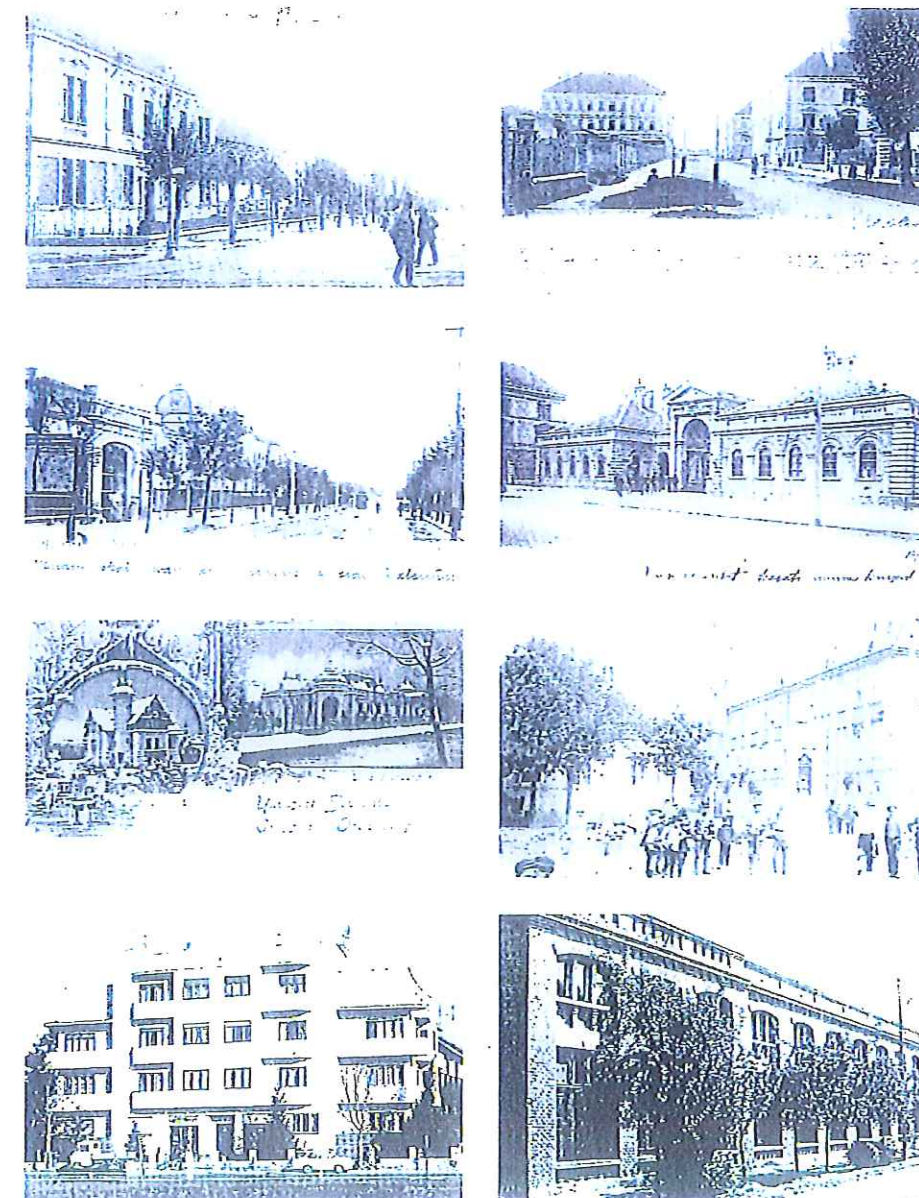

## SZABÁLYOZÁSI TERV

# SOPRON

## ÉSZAK NYUGATI VÁROSRESZ SZABÁLYOZÁSI TERVE ÉS HELYI ÉPÍTÉSI SZABÁLYZATA

MEANDER SOPRON ÉPÍTÉSZ IRODA KFT.

településtervezés: Supka-Kovács Tamás

Simon László

Simon Valér



A tervlapok a Körzeti Földhivatal Sopron által 2004.02.15-vel hitelesített térképkivonata és a 2008.11.17-én a megbízótól kapott aktuális földhivatali térképkivonata alapján készültek.

TERVEZŐ: **MEANDER SOPRON**  
**Építész Iroda KFT.**  
H - 9400 Sopron , Paprét 38.  
tel.: 06 / 99 524 - 534 fax.: 06 / 99 524-535  
email.: meander@meanderkft.t-online.hu

MEGBÍZÓ: **SOPRON M. J.**  
**VÁROS ÖNKORMÁNYZATA**  
9400 Sopron, Fő tér 1.

MUNKA NEVE: SOPRON ÉSZAK-NYUGATIVÁROS RÉSZ SZABÁLYOZÁSI TERVE ÉS HELYI ÉPÍTÉSI SZABÁLYZATA

RAJZ MEGNEVEZÉSE:

**SZABÁLYOZÁSI TERV**

Formátum:

**A3**



| TELEPÜLÉSTERVEZÉS:                                                                | SZAKÁGI MUNAKRÉSZEK:                                                        | SZAKÁGI MUNAKRÉSZEK:                                   | SZAKÁGI MUNAKRÉSZEK:                                            |
|-----------------------------------------------------------------------------------|-----------------------------------------------------------------------------|--------------------------------------------------------|-----------------------------------------------------------------|
| Supka-Kovács Tamás<br>okl. építész, településtervező<br>É-1-08-095 , TT/É-08-0095 | Dr. habil. Winkler Gábor<br>építészettörténet, műemlékvéd.<br>TT-1-08-01123 | Végh Szilárd<br>környezetvédelem<br>F-1166/2007        | Koch Péter<br>közműtervezés<br>V3A-1-08-124                     |
| Simon László<br>építész vezető tervező<br>É-1-08-0172                             | Dr. Gömöri János<br>régészet                                                | Freiler László<br>közlekedéstervezés<br>K-1d-1-08-0455 | Koch Péterné<br>gázhálózat tervezés<br>SZG1-08-0123             |
| Simon Valér<br>okl. településmérnök                                               | Takács Gábor<br>táj- és környezetalakítás<br>SZ-554/2006, F-811/2006        | Mezey András<br>közlekedéstervezés<br>K-1-1-13-10-815  | Schlosser Kurt<br>villamostervezés<br>V-T-08-0294, EN-T/08-0294 |
| DÁTUM:                                                                            | LÉPTÉK:                                                                     | MUNKASZÁM:                                             | TERVFAJTA:                                                      |
| 2011.május                                                                        | M 1:2000                                                                    | 11/2010                                                | Szabályozási terv                                               |

# J E L M A G Y A R Á Z A T

## SZABÁLYOZÁSI ELEMEEK

### VONALAS SZABÁLYOZÁSI ELEMEEK

|  |                                                            |
|--|------------------------------------------------------------|
|  | Szabályozási terület határa                                |
|  | Jelenlegi belterület határa                                |
|  | Tervezett belterület határa                                |
|  | Tervezett szabályozási vonal                               |
|  | Irányadó szabályozási vonal                                |
|  | Építési övezet határa<br>(ha az egyben nem szab. vonal is) |
|  | Irányadó telekhatár                                        |
|  | Építési vonal                                              |

|  |                                                                |
|--|----------------------------------------------------------------|
|  | Műemléki környezet határa                                      |
|  | Sopron Belvárosának<br>műemléki jelentőségű területének határa |
|  | Régészeti terület határa                                       |
|  | Országos ökológiai hálózat                                     |
|  | Kötelező növénytelepítés sávja                                 |

### TERÜLETI SZABÁLYOZÁSI ELEMEEK

|  |                                  |
|--|----------------------------------|
|  | Építési határvonal, építési hely |
|  | Be nem építhető terület          |
|  | Nem közlekedés célú közterület   |
|  | Műemlék telke                    |
|  | Korlátozott sebességű övezet     |

## ALAPTÉRKÉPI ELEMEEK

|  |                                      |
|--|--------------------------------------|
|  | Meglévő telekhatár, közterület határ |
|  | Meglévő épület, kerítés              |
|  | Meglévő út                           |
|  | Felszíni vizek                       |
|  | Villamos gerinchálózat (20, 35 kV)   |
|  | Villamos főelosztóhálózat (120 kV)   |

## EGYÉB SZABÁLYOZÁSI ELEMEEK

|  |                                           |
|--|-------------------------------------------|
|  | Megszüntető jel                           |
|  | Bontandó épület                           |
|  | Védett helyi művi érték                   |
|  | Védett műemlék                            |
|  | Helyi jelentőségű védett természeti érték |
|  | Megtartandó fasor, cserje, fa             |
|  | Telepítendő fasor, cserje                 |
|  | Védőtávolság, védősáv határa              |
|  | Tervezett közterületi út                  |
|  | Híd, átteresz meglévő / tervezett         |
|  | Kerékpárút                                |
|  | Gyalogút                                  |
|  | Felszín alatti vízvédelmi területi határa |
|  | 2 m magas akusztikai védőfal              |
|  | Tervezett parkolóház / málygarázs         |



# J E L M A G Y A R Á Z A T

## BEÉPÍTÉSRE SZÁNT TERÜLETEK

| LAKÓTERÜLETEK                                      | VEGYES TERÜLETEK                                         | GAZDASÁGI TERÜLETEK                                          |
|----------------------------------------------------|----------------------------------------------------------|--------------------------------------------------------------|
| <div>Ln</div> <div>Nagyvárosias lakóterület</div>  | <div>Vt</div> <div>Településközpont vegyes terület</div> | <div>Gksz</div> <div>Kereskedelmi, szolgáltató terület</div> |
| <div>Lk</div> <div>Kisvárosias lakóterület</div>   | <div>Vk</div> <div>Központi vegyes terület</div>         | <div>Gip</div> <div>Ipari terület</div>                      |
| <div>Lke</div> <div>Kertvárosias lakóterület</div> |                                                          |                                                              |
| <div>Lta</div> <div>Tartalék lakóterület</div>     |                                                          |                                                              |

## KÜLÖNLEGES TERÜLETEK

|                                   |                                         |                                         |
|-----------------------------------|-----------------------------------------|-----------------------------------------|
| <div>K-1</div> <div>Hőerőmű</div> | <div>K-2</div> <div>Hulladékudvar</div> | <div>K-3</div> <div>Erőmű kolónia</div> |
|-----------------------------------|-----------------------------------------|-----------------------------------------|

## BEÉPÍTÉSRE NEM SZÁNT TERÜLETEK

### KÖZLEKEDÉST SZOLGÁLÓ TERÜLETEK

|   |  |
|---|--|
| <div>KÖu</div> <div>1</div> <div>Főgyűjtőút</div> <div>- 22 m</div>                                                                   |  |
| <div>KÖu</div> <div>2</div> <div>Helyi gyűjtőút</div> <div>- 20 m</div>                                                               |  |
| <div>KÖu</div> <div>3</div> <div>Helyi gyűjtőút</div> <div>- 18 m</div>                                                               |  |
| <div>KÖu</div> <div>4</div> <div>Helyi gyűjtőút</div> <div>- 16 m</div>                                                               |  |
| <div>KÖu</div> <div>4*</div> <div>Helyi gyűjtőút</div> <div>- 14 m</div>                                                              |  |
| <div>KÖu</div> <div>5</div> <div>Mellékút 1</div> <div>- 12 m</div>                                                                   |  |
| <div>KÖu</div> <div>6</div> <div>Mellékút 2</div> <div>- 8 m</div>                                                                    |  |
| <div>KÖu</div> <div>7</div> <div>Gyalogút</div> <div>- 5 m</div>                                                                      |  |
| <div>KÖu</div> <div>8</div> <div>Gyalog és kerékpárút</div> <div>- 8 m</div>                                                          |  |
| <div>K</div> <div>K</div> <div>Kialakult mellékút<br/>/min. 4 m széles szilárd burkolattal/<br/>Kölszintű közlekedési csomópont</div> |  |
| <div>Va</div> <div>K</div> <div>Vasút területe - ( Ebenfüti vonal ) - 1 vg. min.10 m</div>                                            |  |
| <div>Va</div> <div>1</div> <div>Vasút területe - tervezett bővítés 2 vágányra - 20 m</div>                                            |  |

### NEM KÖZLEKEDÉST SZOLGÁLÓ KÖZTERÜLETEK

|                                                          |
|----------------------------------------------------------|
| <div>Zkp</div> <div>Zöldterület (közpark, közkert)</div> |
|----------------------------------------------------------|

### SPORTTERÜLET

|                                        |
|----------------------------------------|
| <div>Zsp</div> <div>Sportterület</div> |
|----------------------------------------|

### ERDŐTERÜLETEK

|                                   |
|-----------------------------------|
| <div>Ev</div> <div>Védőerdő</div> |
|-----------------------------------|

### TERMÉSZETKÖZELI TERÜLET

|                                                   |
|---------------------------------------------------|
| <div>Tlk</div> <div>Természetközeli terület</div> |
|---------------------------------------------------|

### EGYÉB TERÜLETEK

|                                                 |
|-------------------------------------------------|
| <div>V</div> <div>Vízgazdálkodási terület</div> |
|-------------------------------------------------|

### KÖZMŰ TERÜLETEK

|                                        |
|----------------------------------------|
| <div>Kö</div> <div>Közmű terület</div> |
|----------------------------------------|

### KÜLÖNLEGES BEÉPÍTÉSRE NEM SZÁNT TERÜLETEK

|   |
|---|
| <div>Klk-1</div> <div>Jereván ltp. - aktív pihenésére szolgáló területek<br/>(BMX pálya, tornapálya, labdarugópálya, kutyafuttató)</div> |
| <div>Klk-2</div> <div>Jereván ltp. - passzív pihenésére szolgáló területek<br/>(Horgásztó és környéke, séta- és gyalogút)</div>          |



# ÉPÍTÉSI ÖVEZETI JELKULCSOK

Beépítés módja

Beépítési százalék

Területfelhasználás jele

Építmény magasság (m)

Legkisebb telek területe

## Nagyvárosias lakóövezet:

|      |   |   |
|------|---|---|
| Ln-1 | K | K |
|      | K | K |

|      |    |      |
|------|----|------|
| Ln-2 | SZ | 30   |
|      | 15 | 2000 |

|      |     |      |
|------|-----|------|
| Ln-3 | SZ  | 60   |
|      | 3,5 | 4000 |

|      |      |     |
|------|------|-----|
| Ln-4 | O,SZ | 70  |
|      | 12,0 | 400 |

|                     |      |      |
|---------------------|------|------|
| Ln-5 <sub>OKT</sub> | SZ   | 40   |
|                     | 15,0 | 2500 |

## Kisvárosias lakóövezet:

|      |     |    |
|------|-----|----|
| Lk-1 | I   | 30 |
|      | 7,5 | K  |

|      |   |   |
|------|---|---|
| Lk-2 | K | K |
|      | K | K |

|      |      |     |
|------|------|-----|
| Lk-3 | K, Z | K   |
|      | 6,0  | 250 |

|      |     |     |
|------|-----|-----|
| Lk-4 | Z   | 30  |
|      | 6,0 | 600 |

|      |      |   |
|------|------|---|
| Lk-5 | Z    | K |
|      | 12,5 | K |

|      |     |   |
|------|-----|---|
| Lk-6 | Z   | K |
|      | 9,0 | K |

|      |     |   |
|------|-----|---|
| Lk-7 | Z   | K |
|      | 7,5 | K |

|      |          |    |
|------|----------|----|
| Lk-8 | Z (h), K | 40 |
|      | 6,0      | K  |

|      |      |   |
|------|------|---|
| Lk-9 | Z    | K |
|      | 12,5 | K |

|       |     |     |
|-------|-----|-----|
| Lk-10 | K   | 35  |
|       | 7,5 | 500 |

|       |     |     |
|-------|-----|-----|
| Lk-11 | Z   | 30  |
|       | 6,0 | 300 |

|       |     |   |
|-------|-----|---|
| Lk-12 | Z   | K |
|       | 7,5 | K |

|       |       |     |
|-------|-------|-----|
| Lk-13 | I, SZ | 35  |
|       | 9     | 900 |

|       |      |        |
|-------|------|--------|
| Lk-14 | SZ   | 60     |
|       | 12,5 | 20 000 |

|       |     |    |
|-------|-----|----|
| Lk-15 | I   | 35 |
|       | 6,0 | K  |

|       |     |      |
|-------|-----|------|
| Lk-16 | Z   | 35   |
|       | 6,0 | 1400 |

|       |            |    |
|-------|------------|----|
| Lk-17 | K (I,Z,SZ) | 35 |
|       | 6,0        | K  |

|       |      |        |
|-------|------|--------|
| Lk-18 | Z, K | 45     |
|       | 6,0  | K, 300 |

|       |     |    |
|-------|-----|----|
| Lk-19 | Z   | 40 |
|       | 6,0 | K  |

|       |      |     |
|-------|------|-----|
| Lk-20 | K, Z | 50  |
|       | 4,5  | 600 |

|       |       |    |
|-------|-------|----|
| Lk-21 | Z (h) | 50 |
|       | 6,0   | K  |

|       |             |      |
|-------|-------------|------|
| Lk-22 | Z (keretes) | 40   |
|       | 7,5         | 3000 |

|       |       |    |
|-------|-------|----|
| Lk-23 | SZ, K | 30 |
|       | 6,0   | K  |

## Kertvárosias lakóövezet:

|       |     |     |
|-------|-----|-----|
| Lke-1 | SZ  | 20  |
|       | 5,0 | 700 |

|       |         |      |
|-------|---------|------|
| Lke-2 | SZ (cs) | 30   |
|       | 6,0     | 3300 |



# ÉPÍTÉSI ÖVEZETI JELKULCSOK

## Településközpont vegyes övezet:

|      |     |    |
|------|-----|----|
| Vt-1 | Z   | 40 |
|      | 7,5 | K  |

|      |      |      |
|------|------|------|
| Vt-2 | SZ   | 35   |
|      | 15,0 | 2800 |

|      |       |    |
|------|-------|----|
| Vt-3 | Z, SZ | 60 |
|      | K     | K  |

|      |      |        |
|------|------|--------|
| Vt-4 | Z    | 40     |
|      | 15,0 | 30 000 |

|       |      |      |
|-------|------|------|
| Vt-4* | Z    | 40   |
|       | 15,0 | 9000 |

|      |     |      |
|------|-----|------|
| Vt-5 | SZ  | 60   |
|      | 9,0 | 1300 |

|      |          |      |
|------|----------|------|
| Vt-6 | Z(h), SZ | 35   |
|      | 9,0      | 1500 |

|      |     |        |
|------|-----|--------|
| Vt-7 | SZ  | 30     |
|      | 7,5 | 20 000 |

|      |     |     |
|------|-----|-----|
| Vt-8 | SZ  | 40  |
|      | 7,5 | 700 |

|      |       |      |
|------|-------|------|
| Vt-9 | Z (h) | 40   |
|      | 6,0   | 6000 |

|       |      |      |
|-------|------|------|
| Vt-10 | SZ   | 40   |
|       | 15,0 | 9000 |

|       |      |      |
|-------|------|------|
| Vt-11 | SZ   | 30   |
|       | 12,0 | 6000 |

## Központi vegyes övezet:

|      |     |    |
|------|-----|----|
| Vk-1 | SZ  | 40 |
|      | 9,0 | K  |

|      |      |    |
|------|------|----|
| Vk-2 | SZ   | 30 |
|      | 15,0 | K  |

|      |   |   |
|------|---|---|
| Vk-3 | K | K |
|      | K | K |

## Kereskedelmi és szolgáltató gazdasági övezet:

|        |      |        |
|--------|------|--------|
| Gksz-1 | SZ   | 60     |
|        | 12,0 | 17 000 |

|        |     |      |
|--------|-----|------|
| Gksz-2 | SZ  | 60   |
|        | 9,0 | 4000 |

|        |     |      |
|--------|-----|------|
| Gksz-3 | SZ  | 60   |
|        | 6,0 | 2000 |

|        |     |    |
|--------|-----|----|
| Gksz-4 | SZ  | 60 |
|        | 9,0 | K  |

|        |     |      |
|--------|-----|------|
| Gksz-5 | SZ  | 60   |
|        | 9,0 | 2000 |

|        |      |        |
|--------|------|--------|
| Gksz-6 | SZ   | 60     |
|        | 15,0 | 10 000 |

|        |    |   |
|--------|----|---|
| Gksz-7 | SZ | K |
|        | K  | K |

|        |     |      |
|--------|-----|------|
| Gksz-8 | SZ  | 50   |
|        | 9,0 | 2000 |

## Ipari gazdasági övezet:

|       |      |      |
|-------|------|------|
| Gip-1 | SZ   | 30   |
|       | 12,0 | 5000 |

|       |      |        |
|-------|------|--------|
| Gip-2 | SZ   | 30     |
|       | 12,0 | 30 000 |

|       |      |        |
|-------|------|--------|
| Gip-3 | SZ   | 50     |
|       | 15,0 | 15 000 |

|       |       |    |
|-------|-------|----|
| Gip-4 | SZ, K | 50 |
|       | 15,0  | K  |

|       |     |        |
|-------|-----|--------|
| Gip-5 | SZ  | 50     |
|       | 9,0 | 30 000 |

## Különleges övezet:



|     |      |      |
|-----|------|------|
| K-1 | SZ   | 40   |
|     | 15,0 | 6500 |

|     |     |      |
|-----|-----|------|
| K-2 | SZ  | 10   |
|     | 7,5 | 5800 |

|     |    |   |
|-----|----|---|
| K-3 | SZ | K |
|     | K  | K |




# ÁTTEKINTŐ HELYSZÍNRAJZ M 1:10000

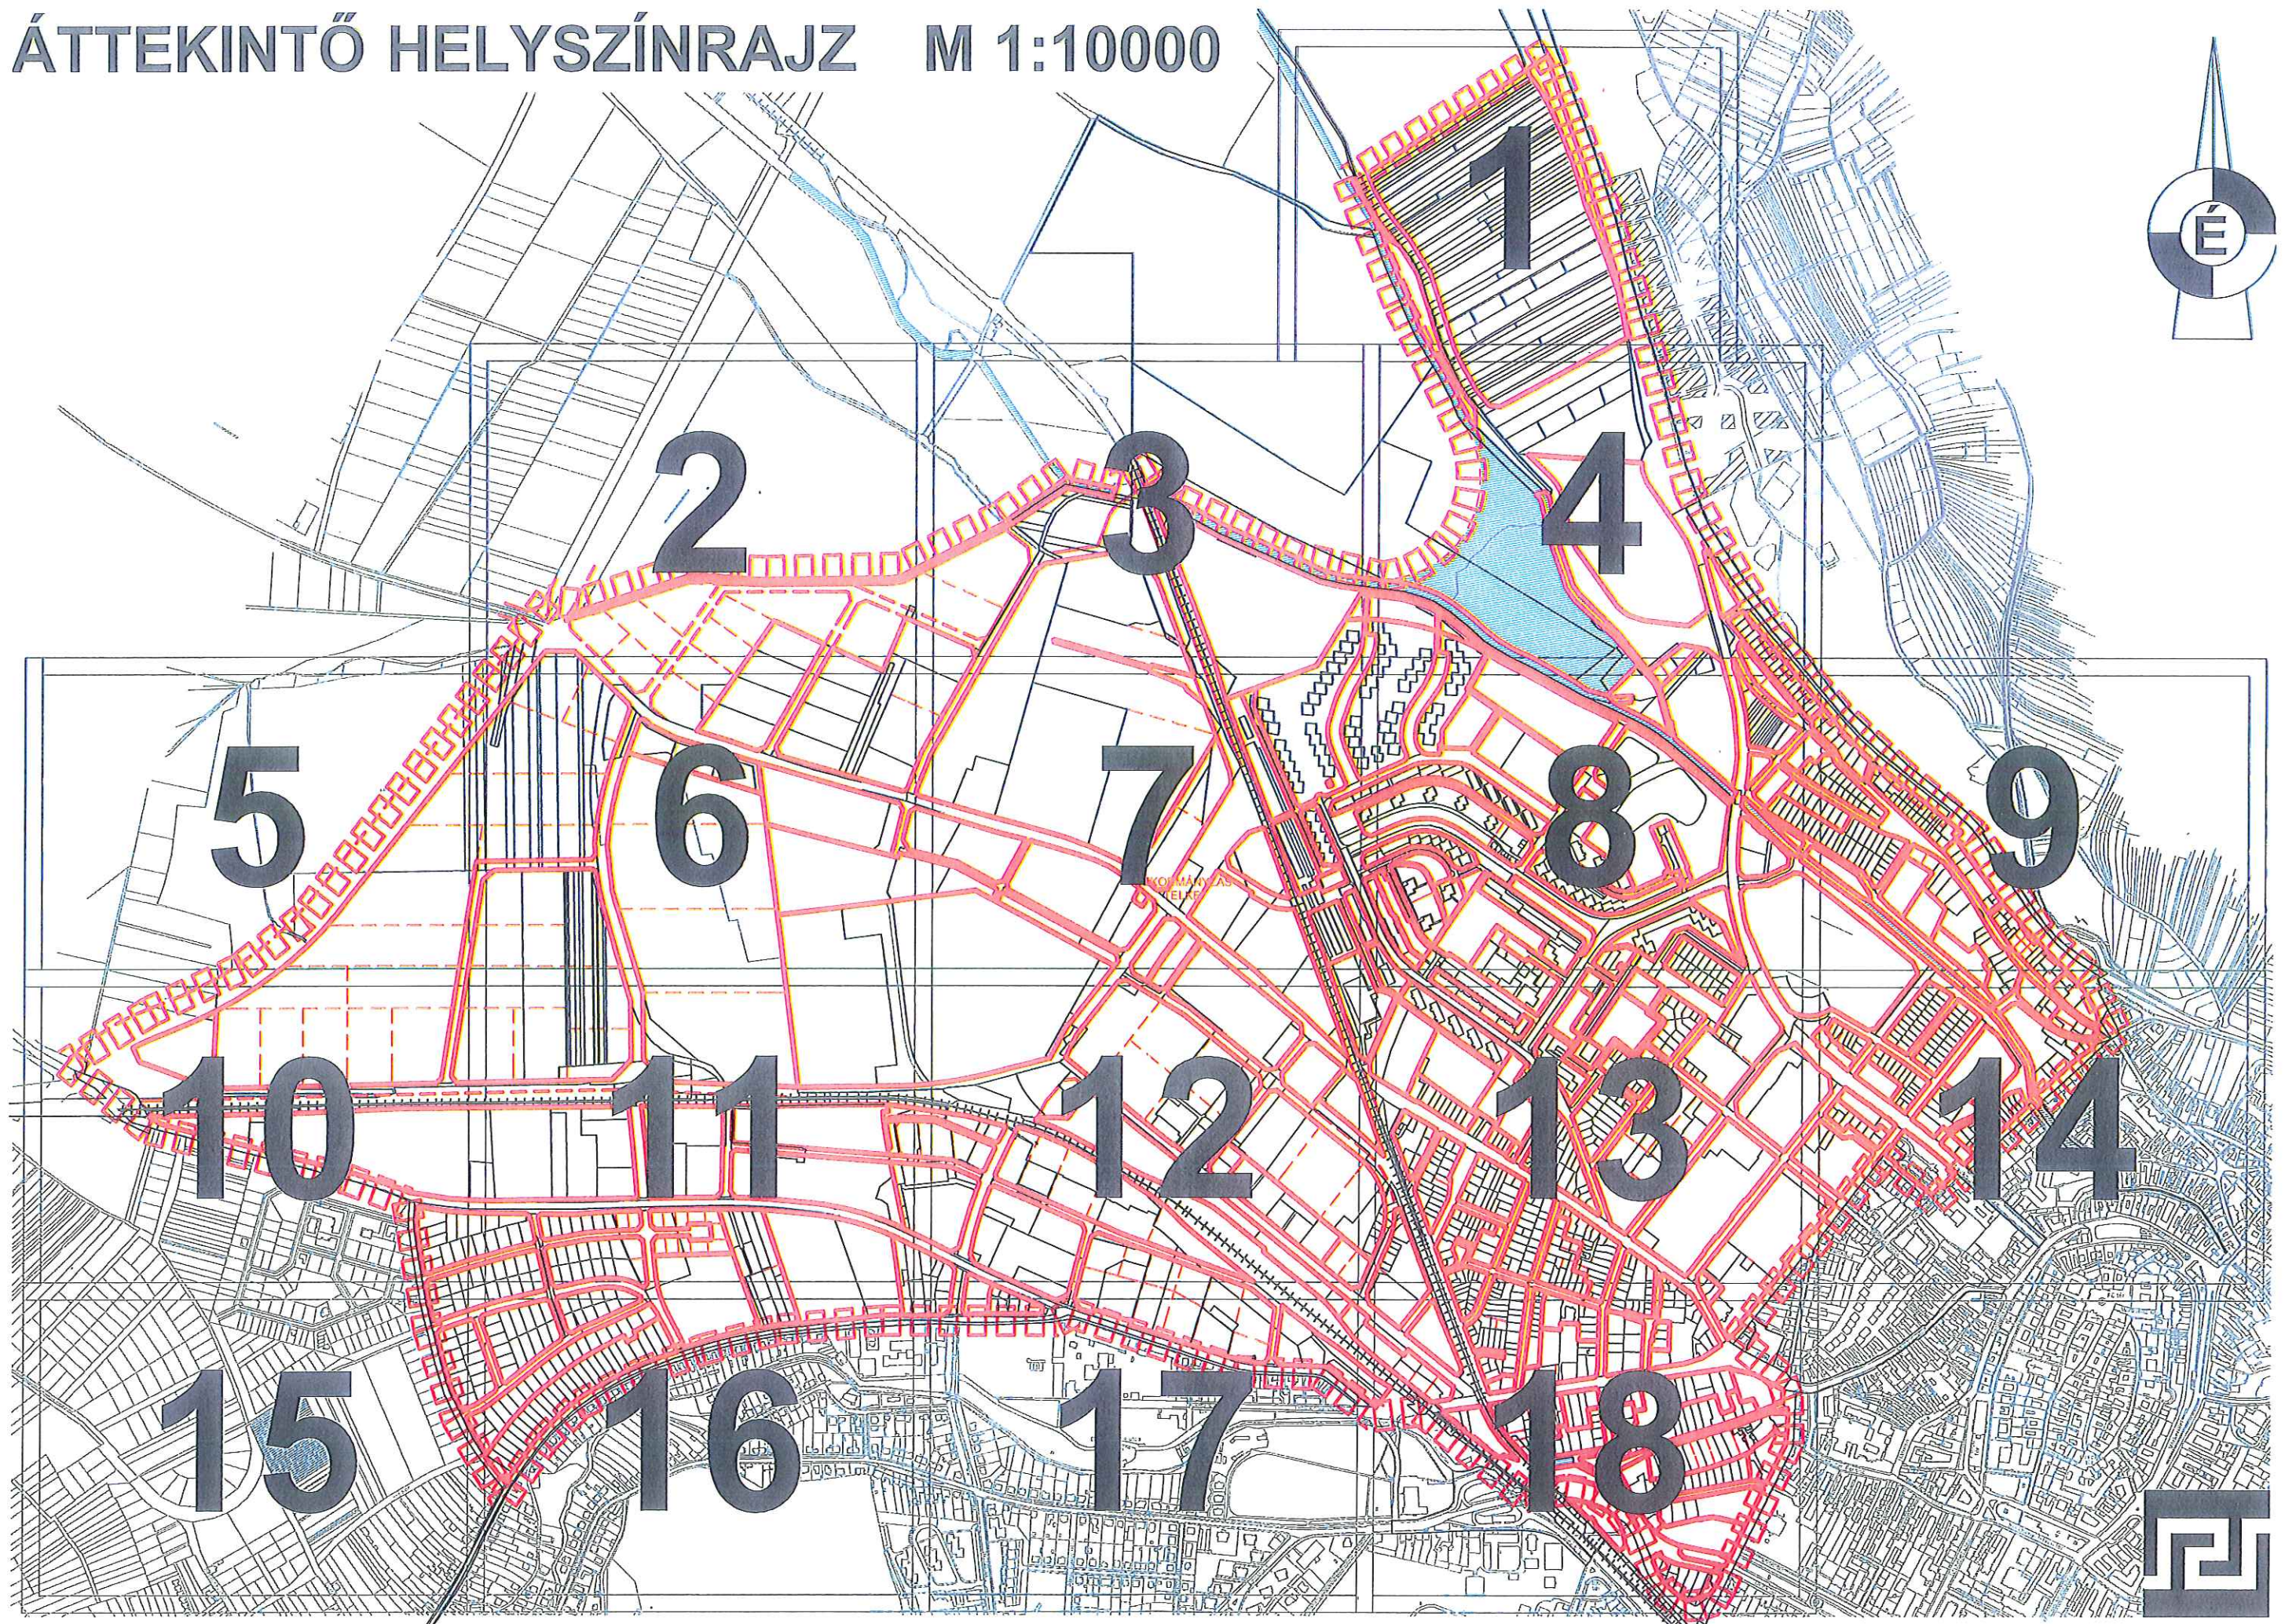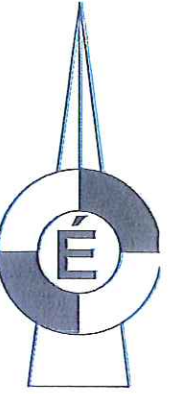








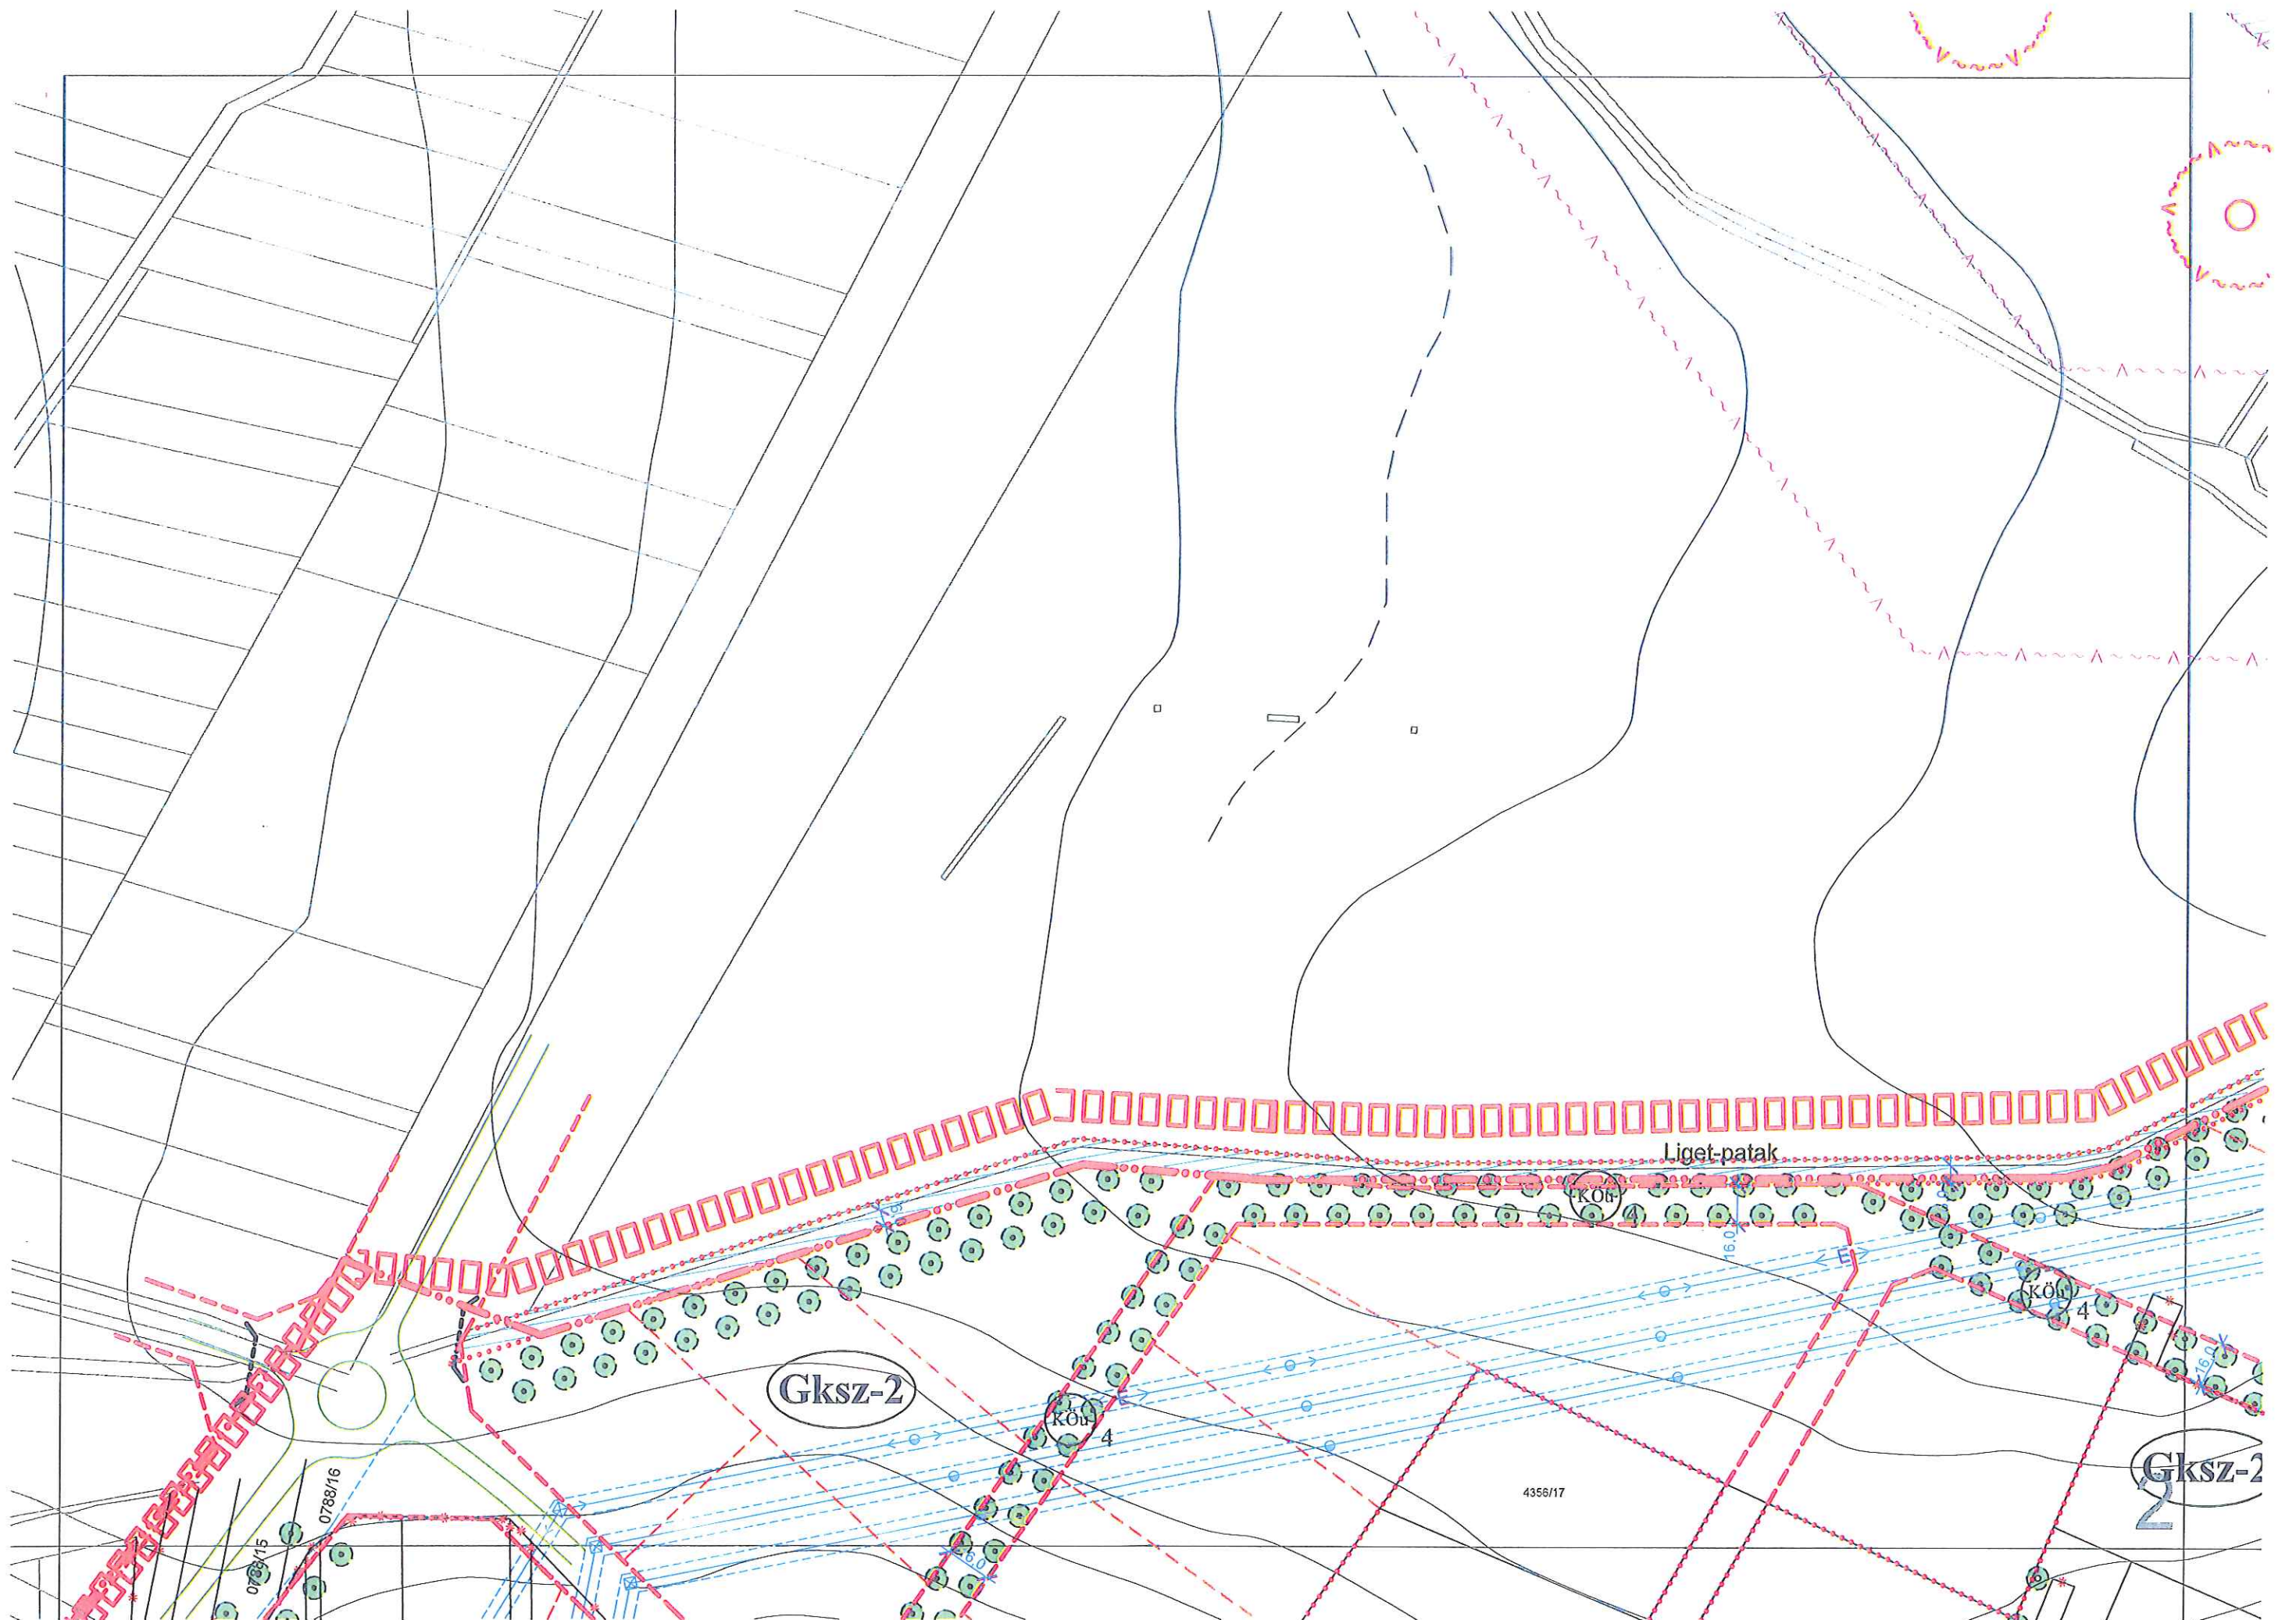




TÁVLATBAN KIVÁLTANDÓ  
FŐTELEPI GALÉRIA


**A TERVEZÉSI TERÜLETEN KÍVÜLI  
ÚTSZAKÁSZ!  
A NYOMVONAL A KUTAK ISMERETÉSBEN  
PONTOSÍTANDÓ!**

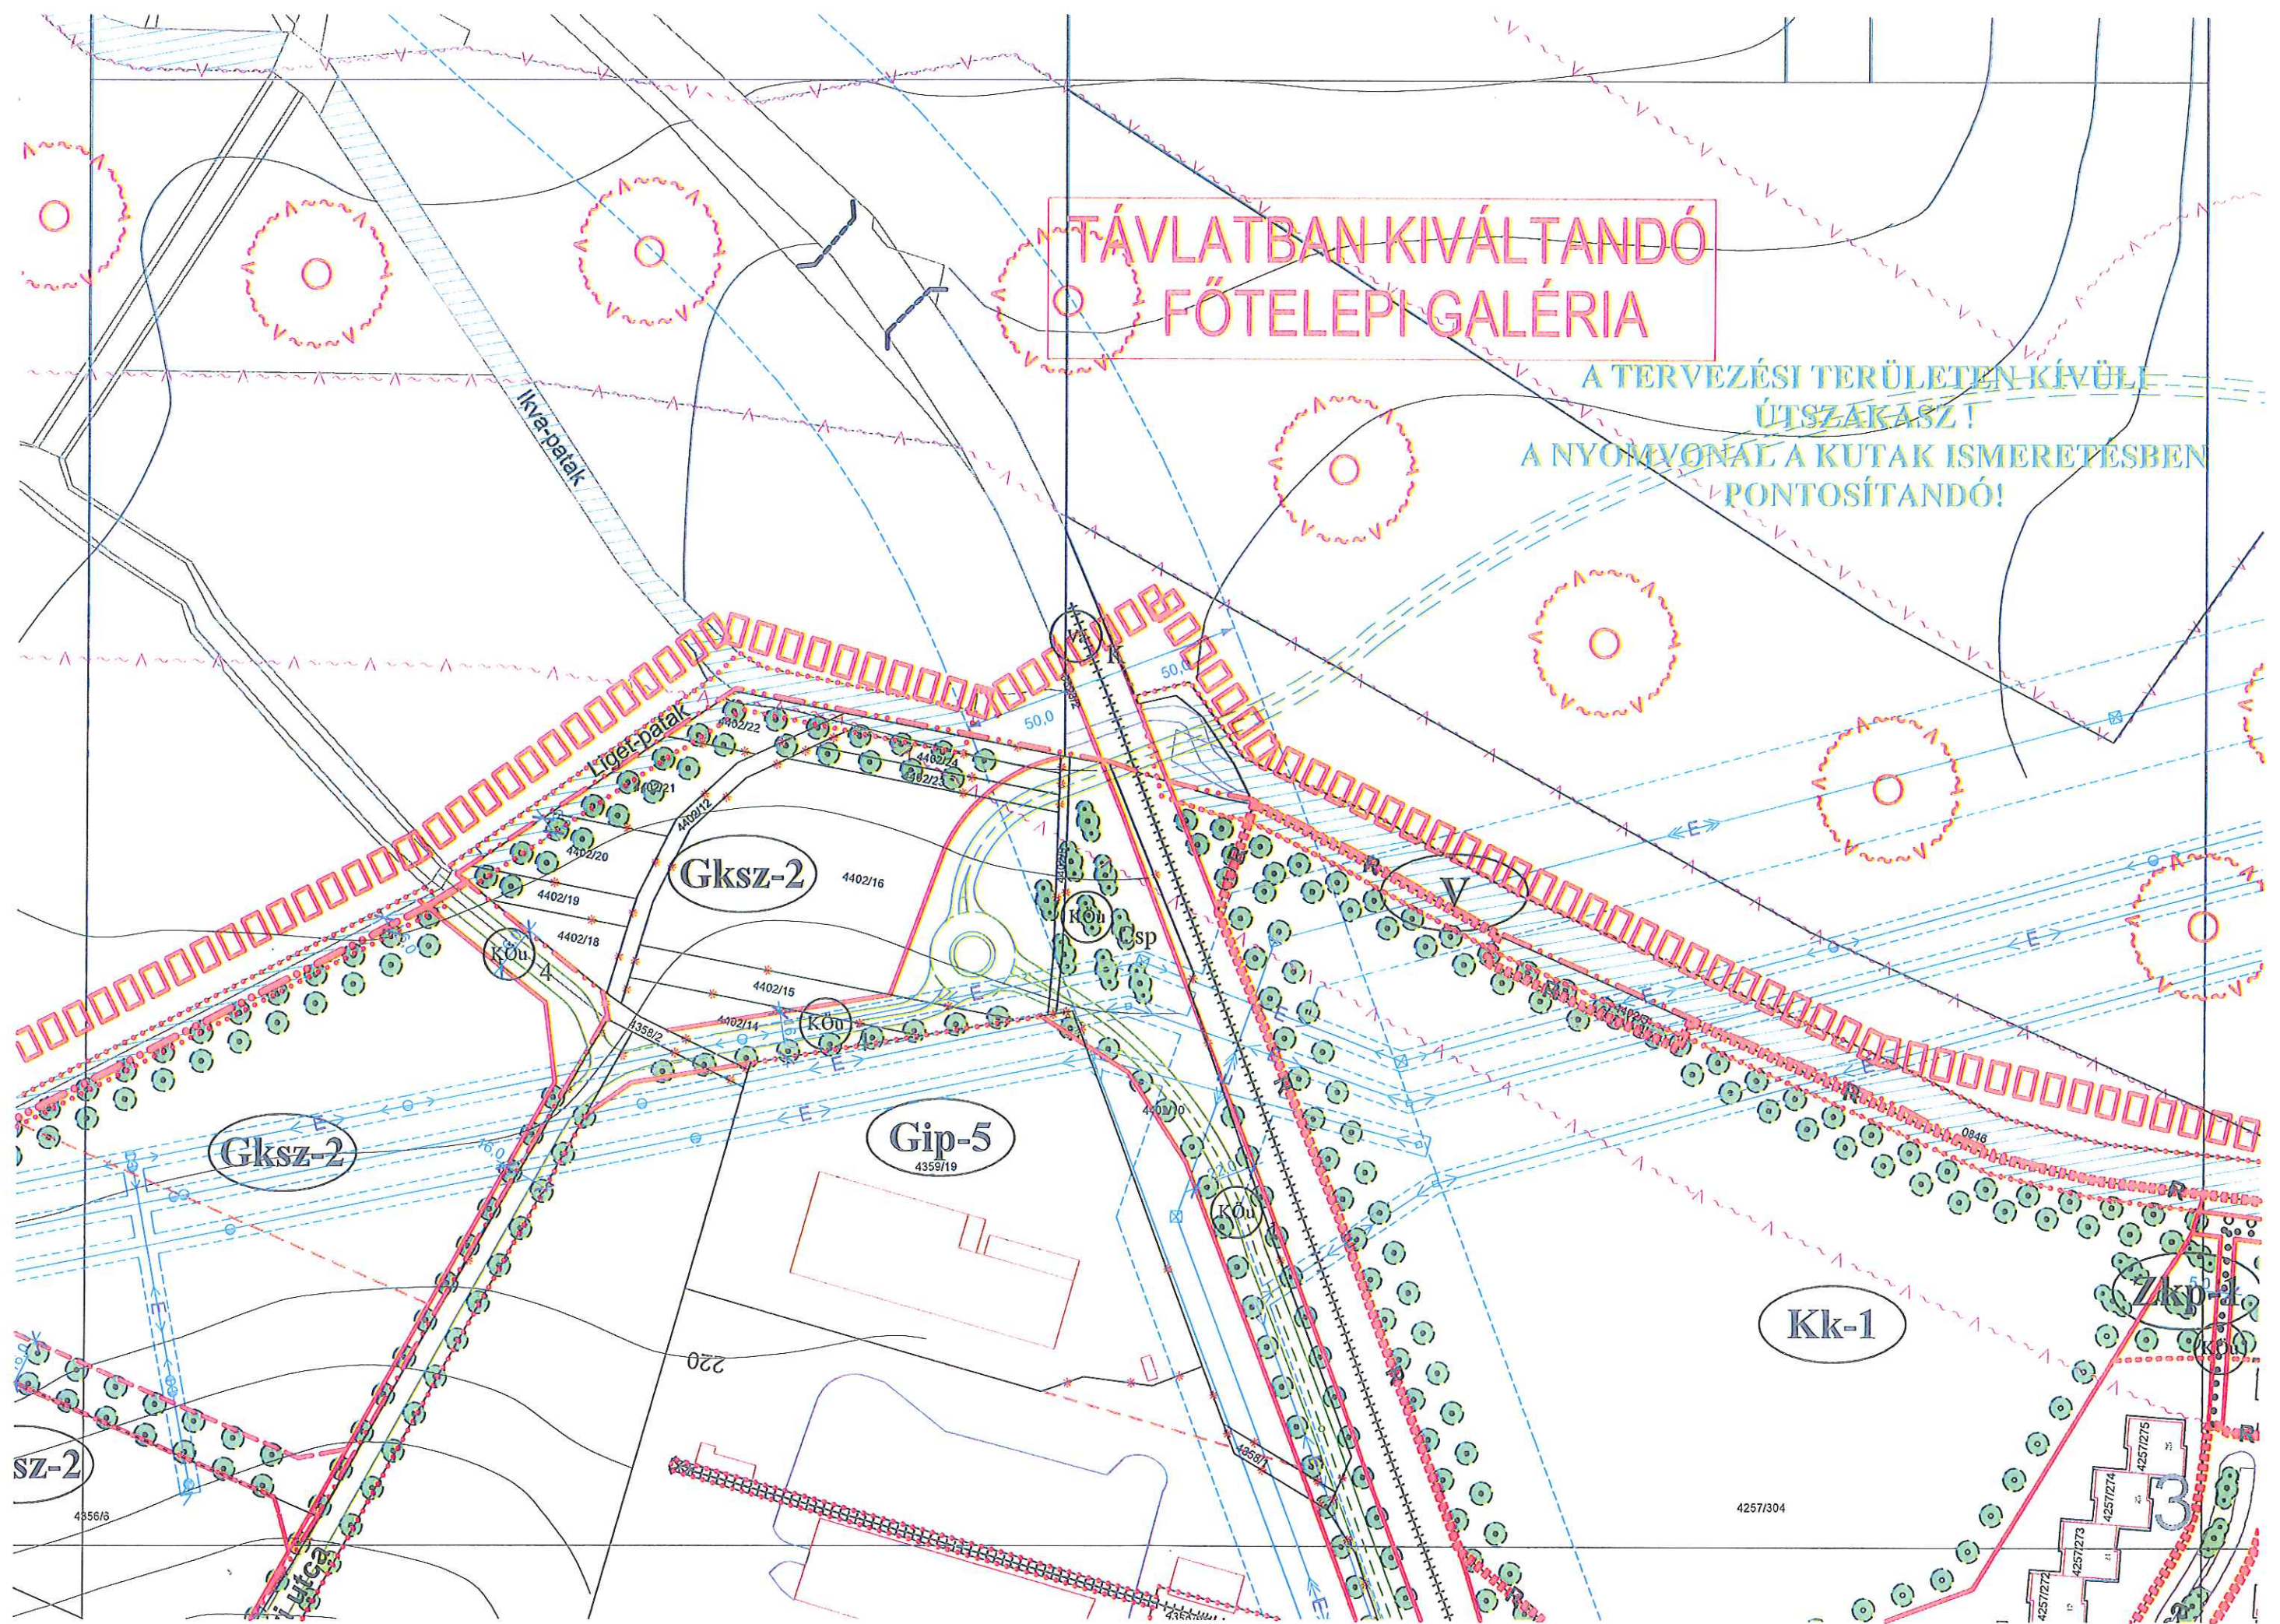



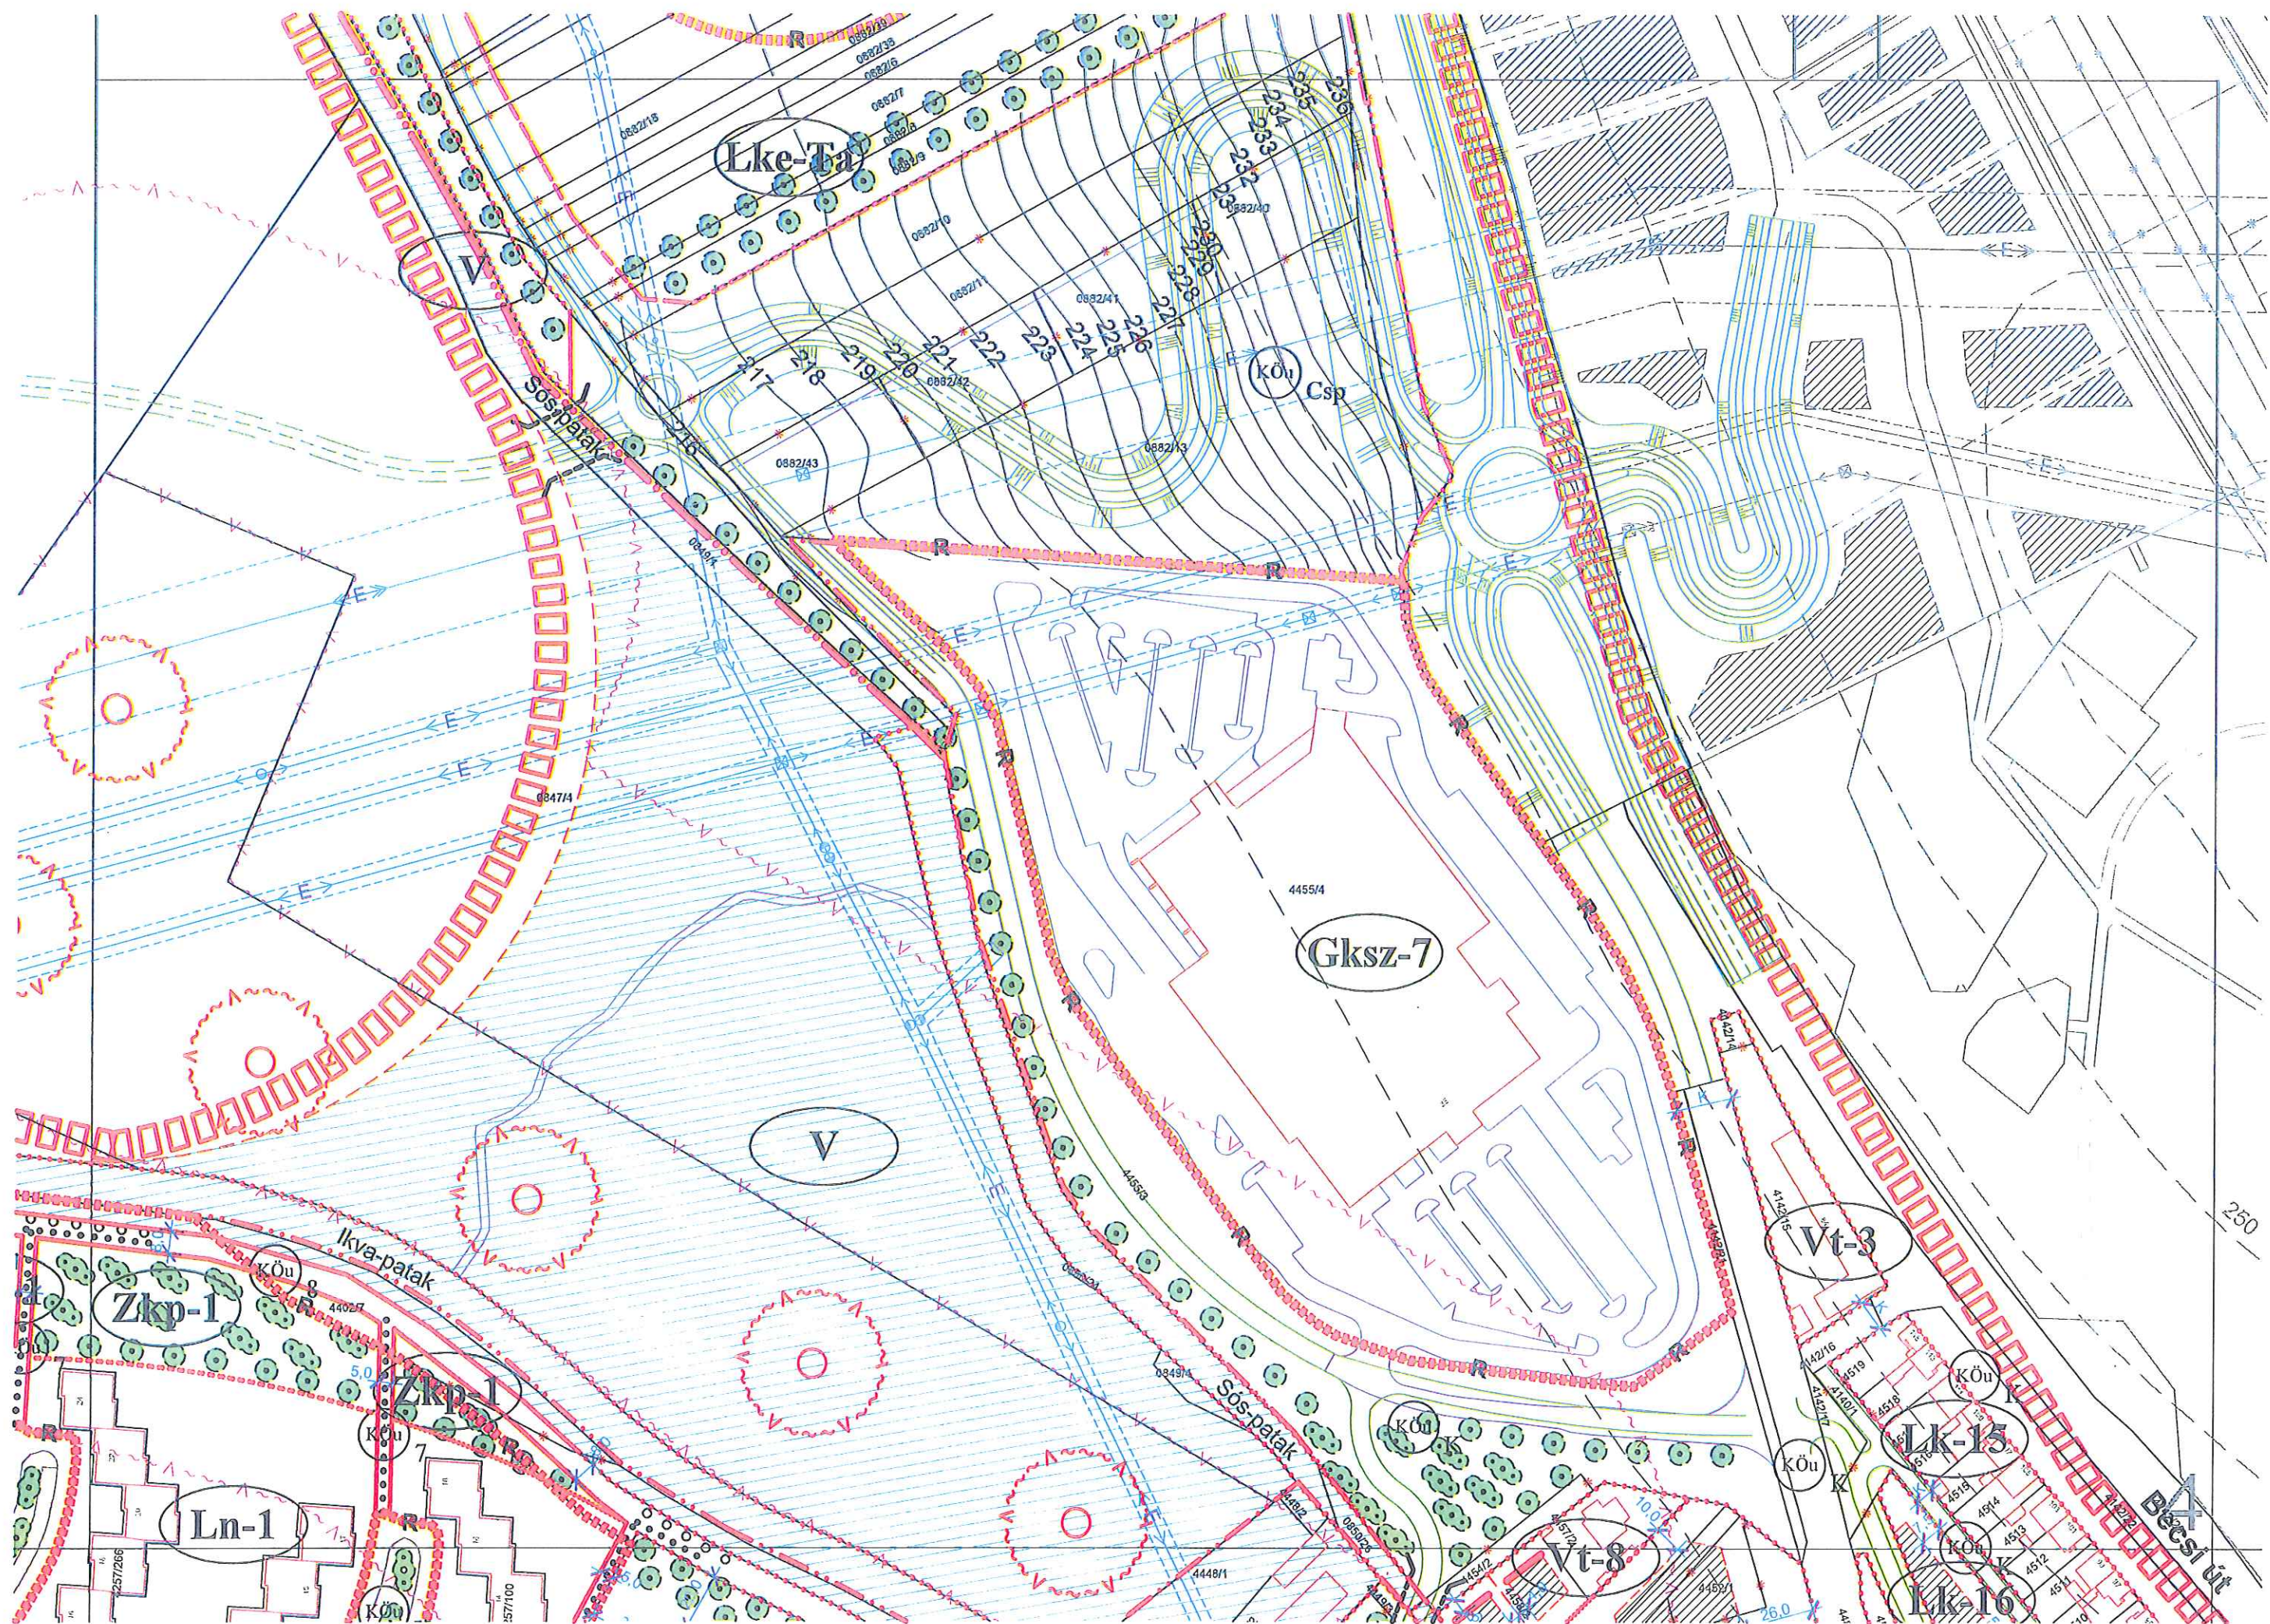




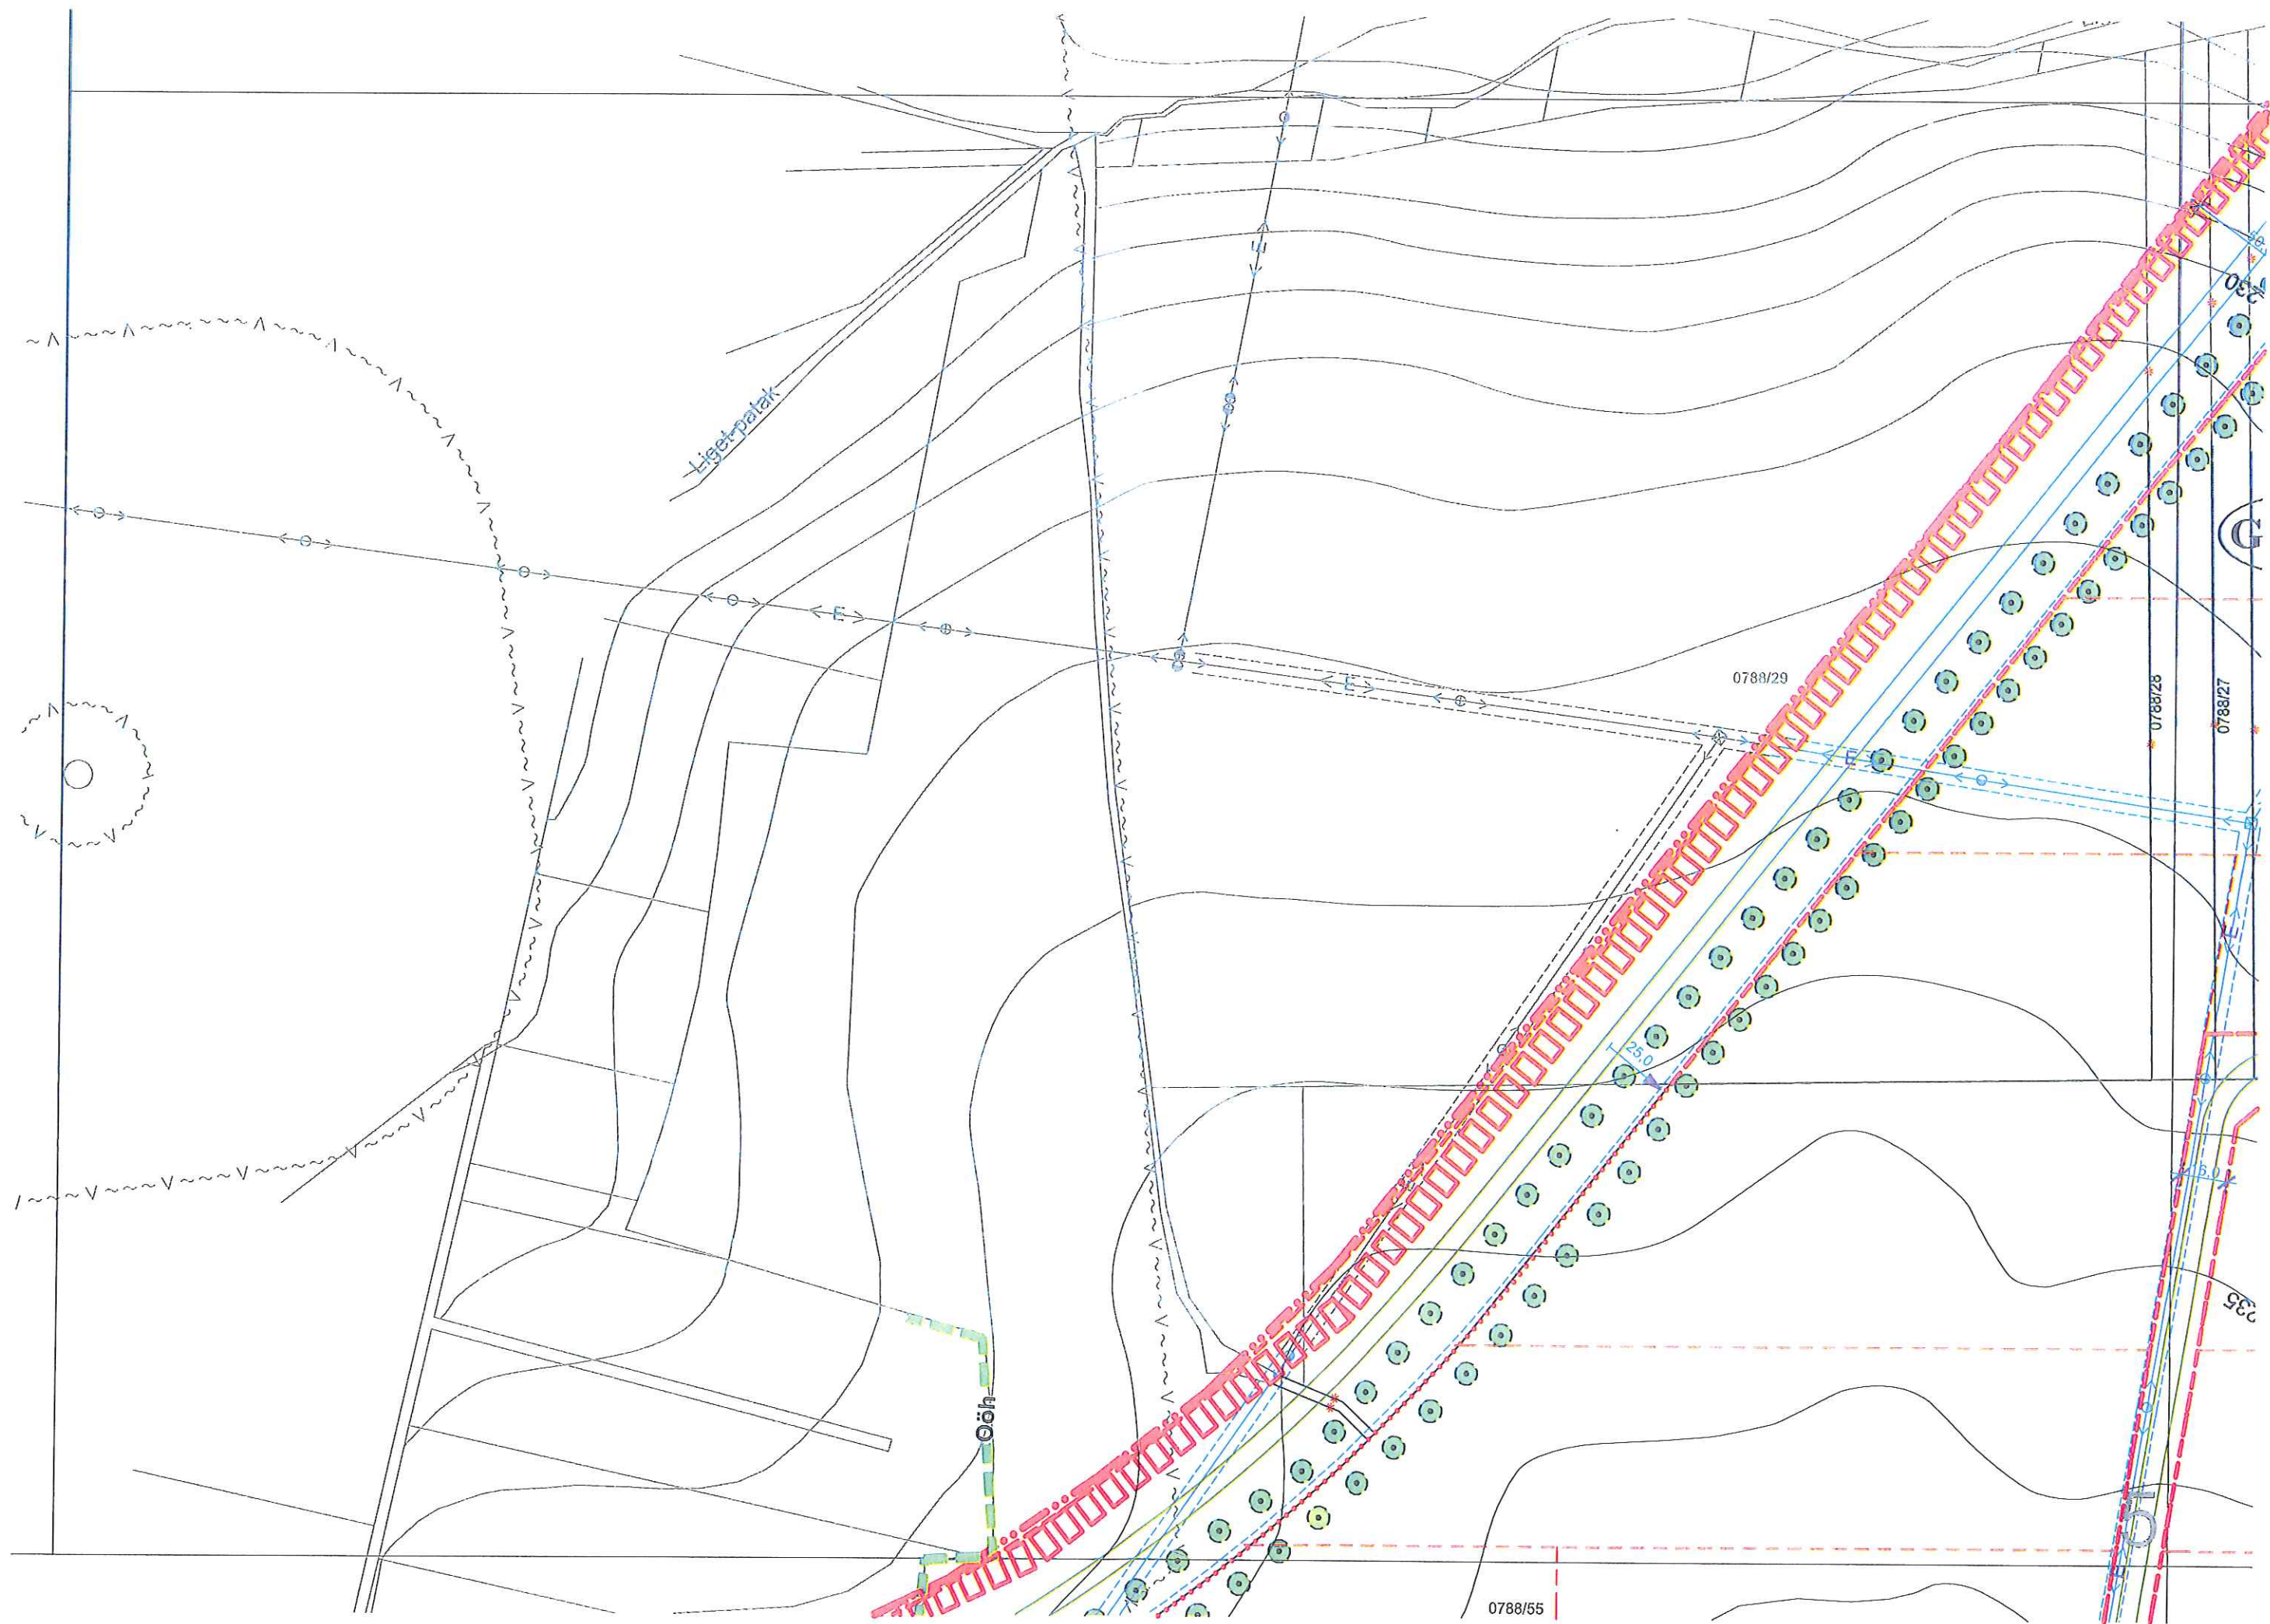








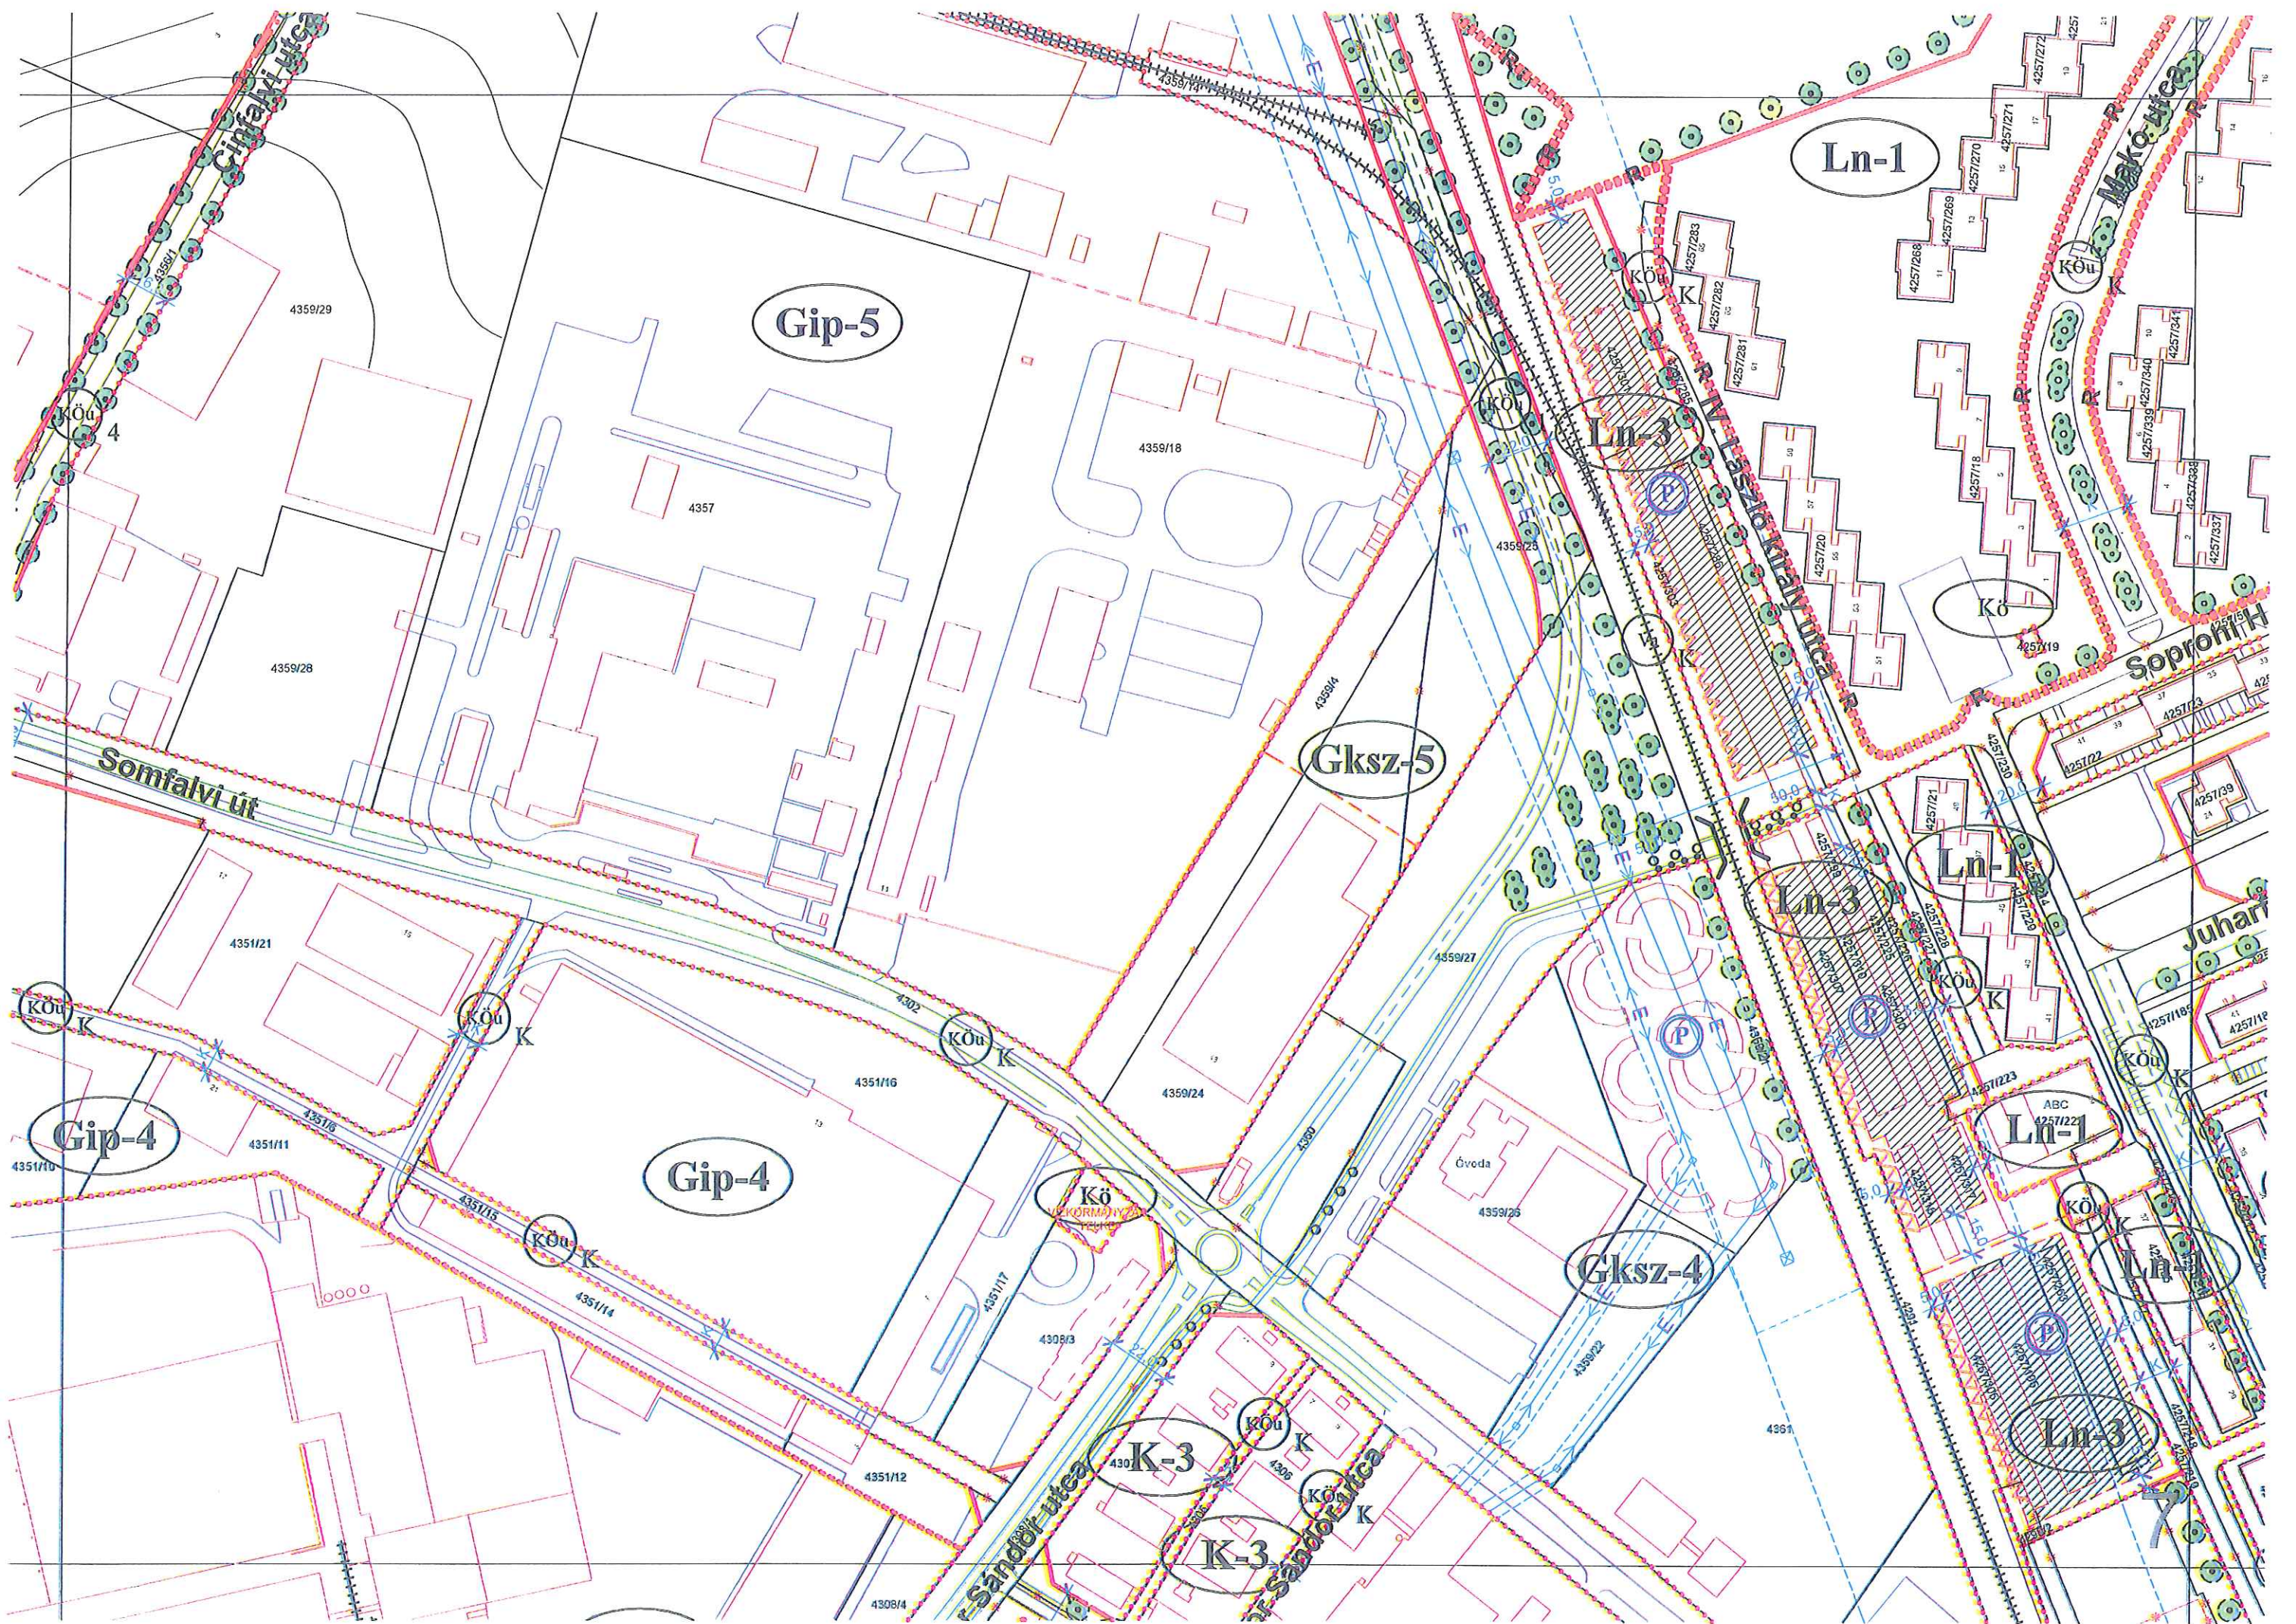




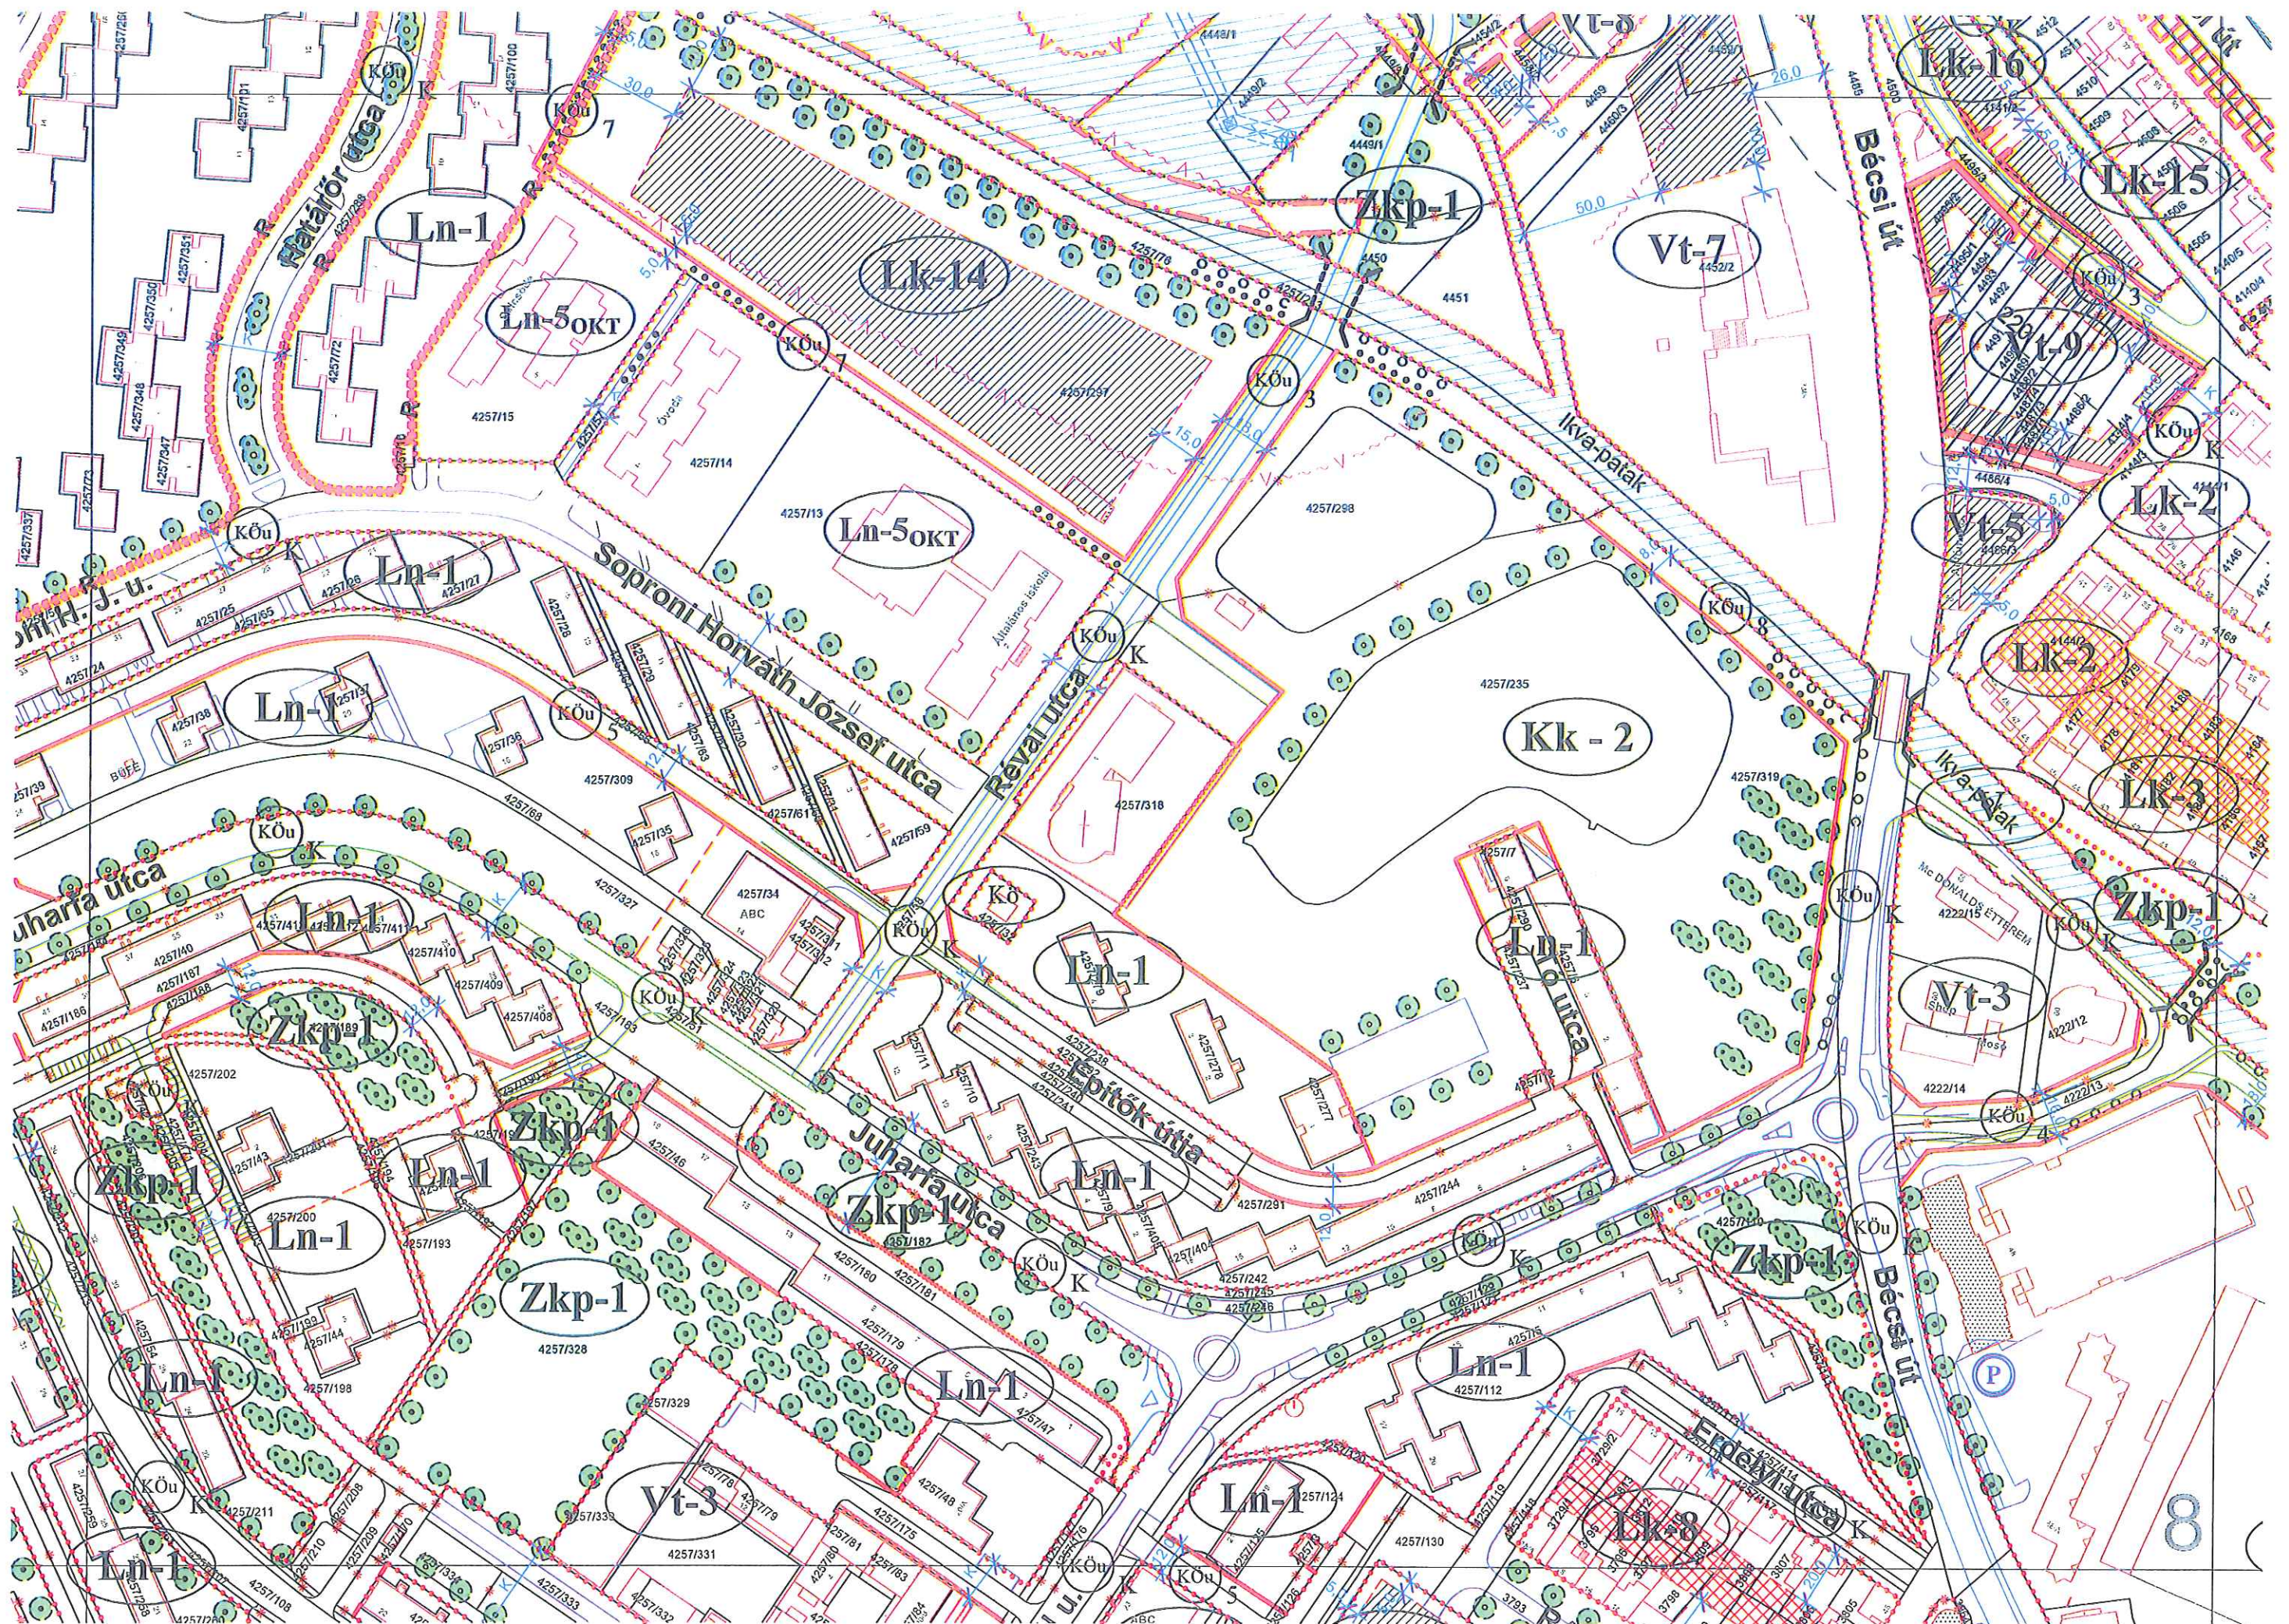









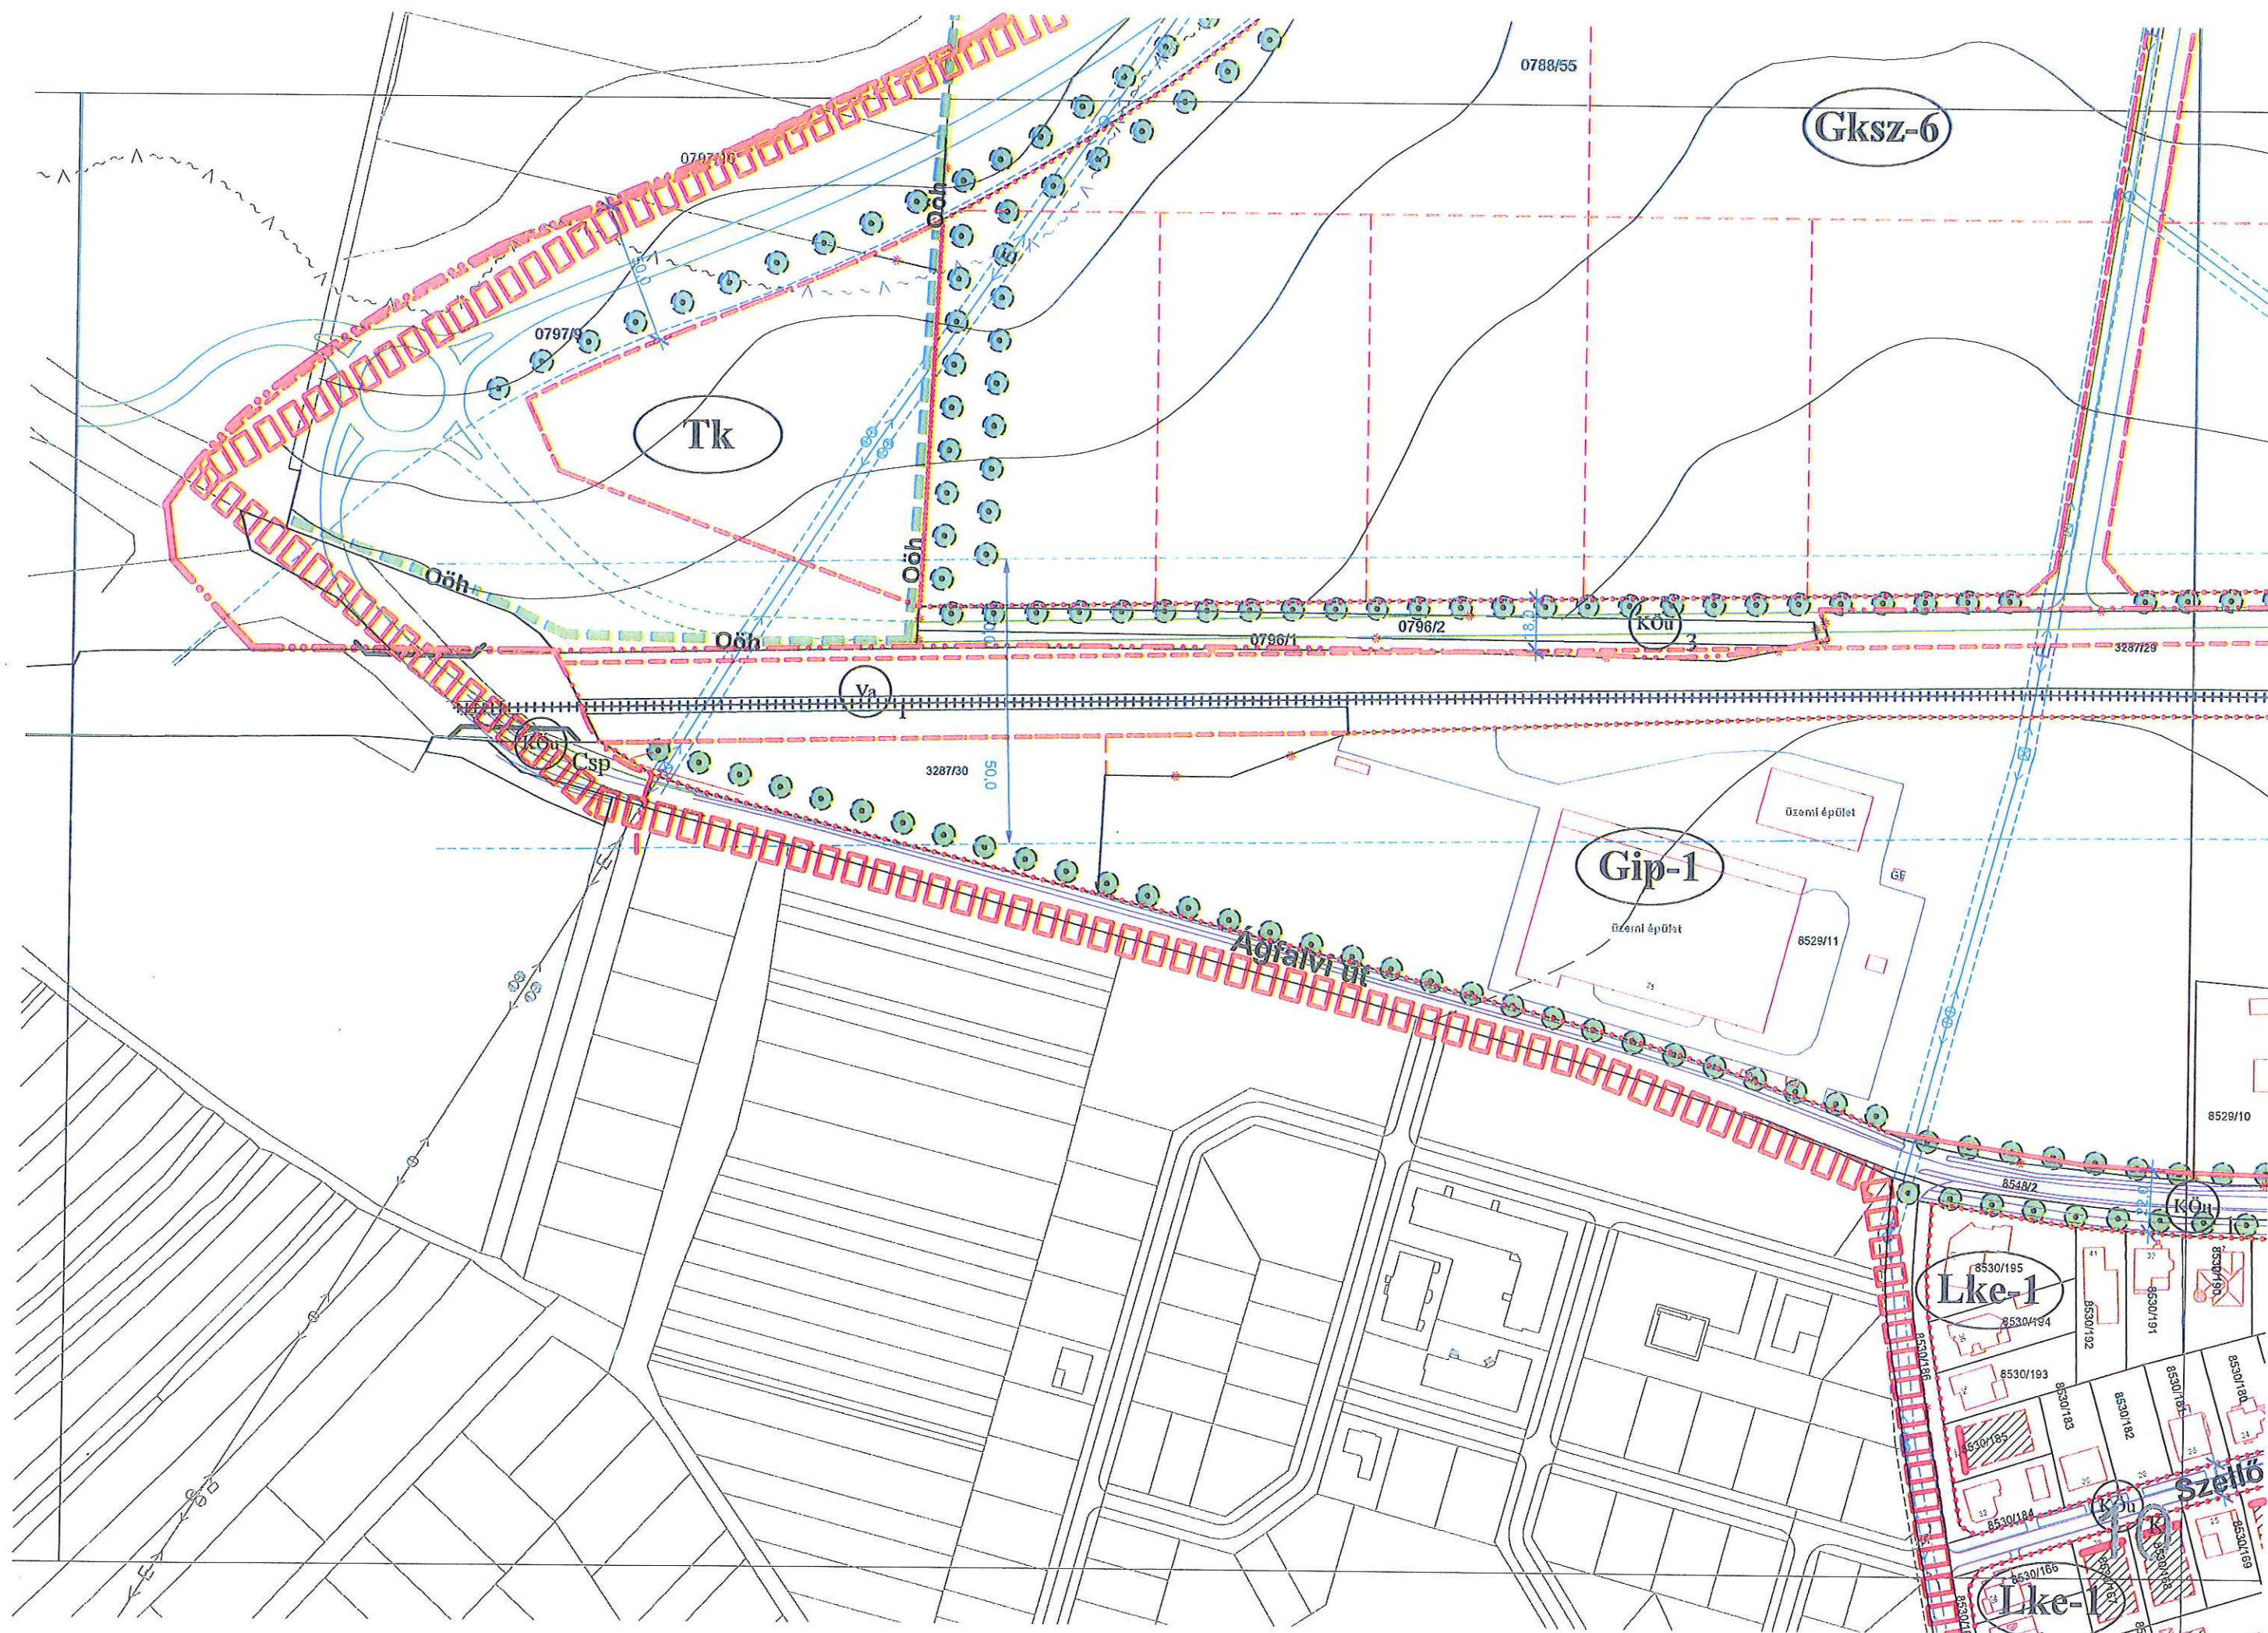




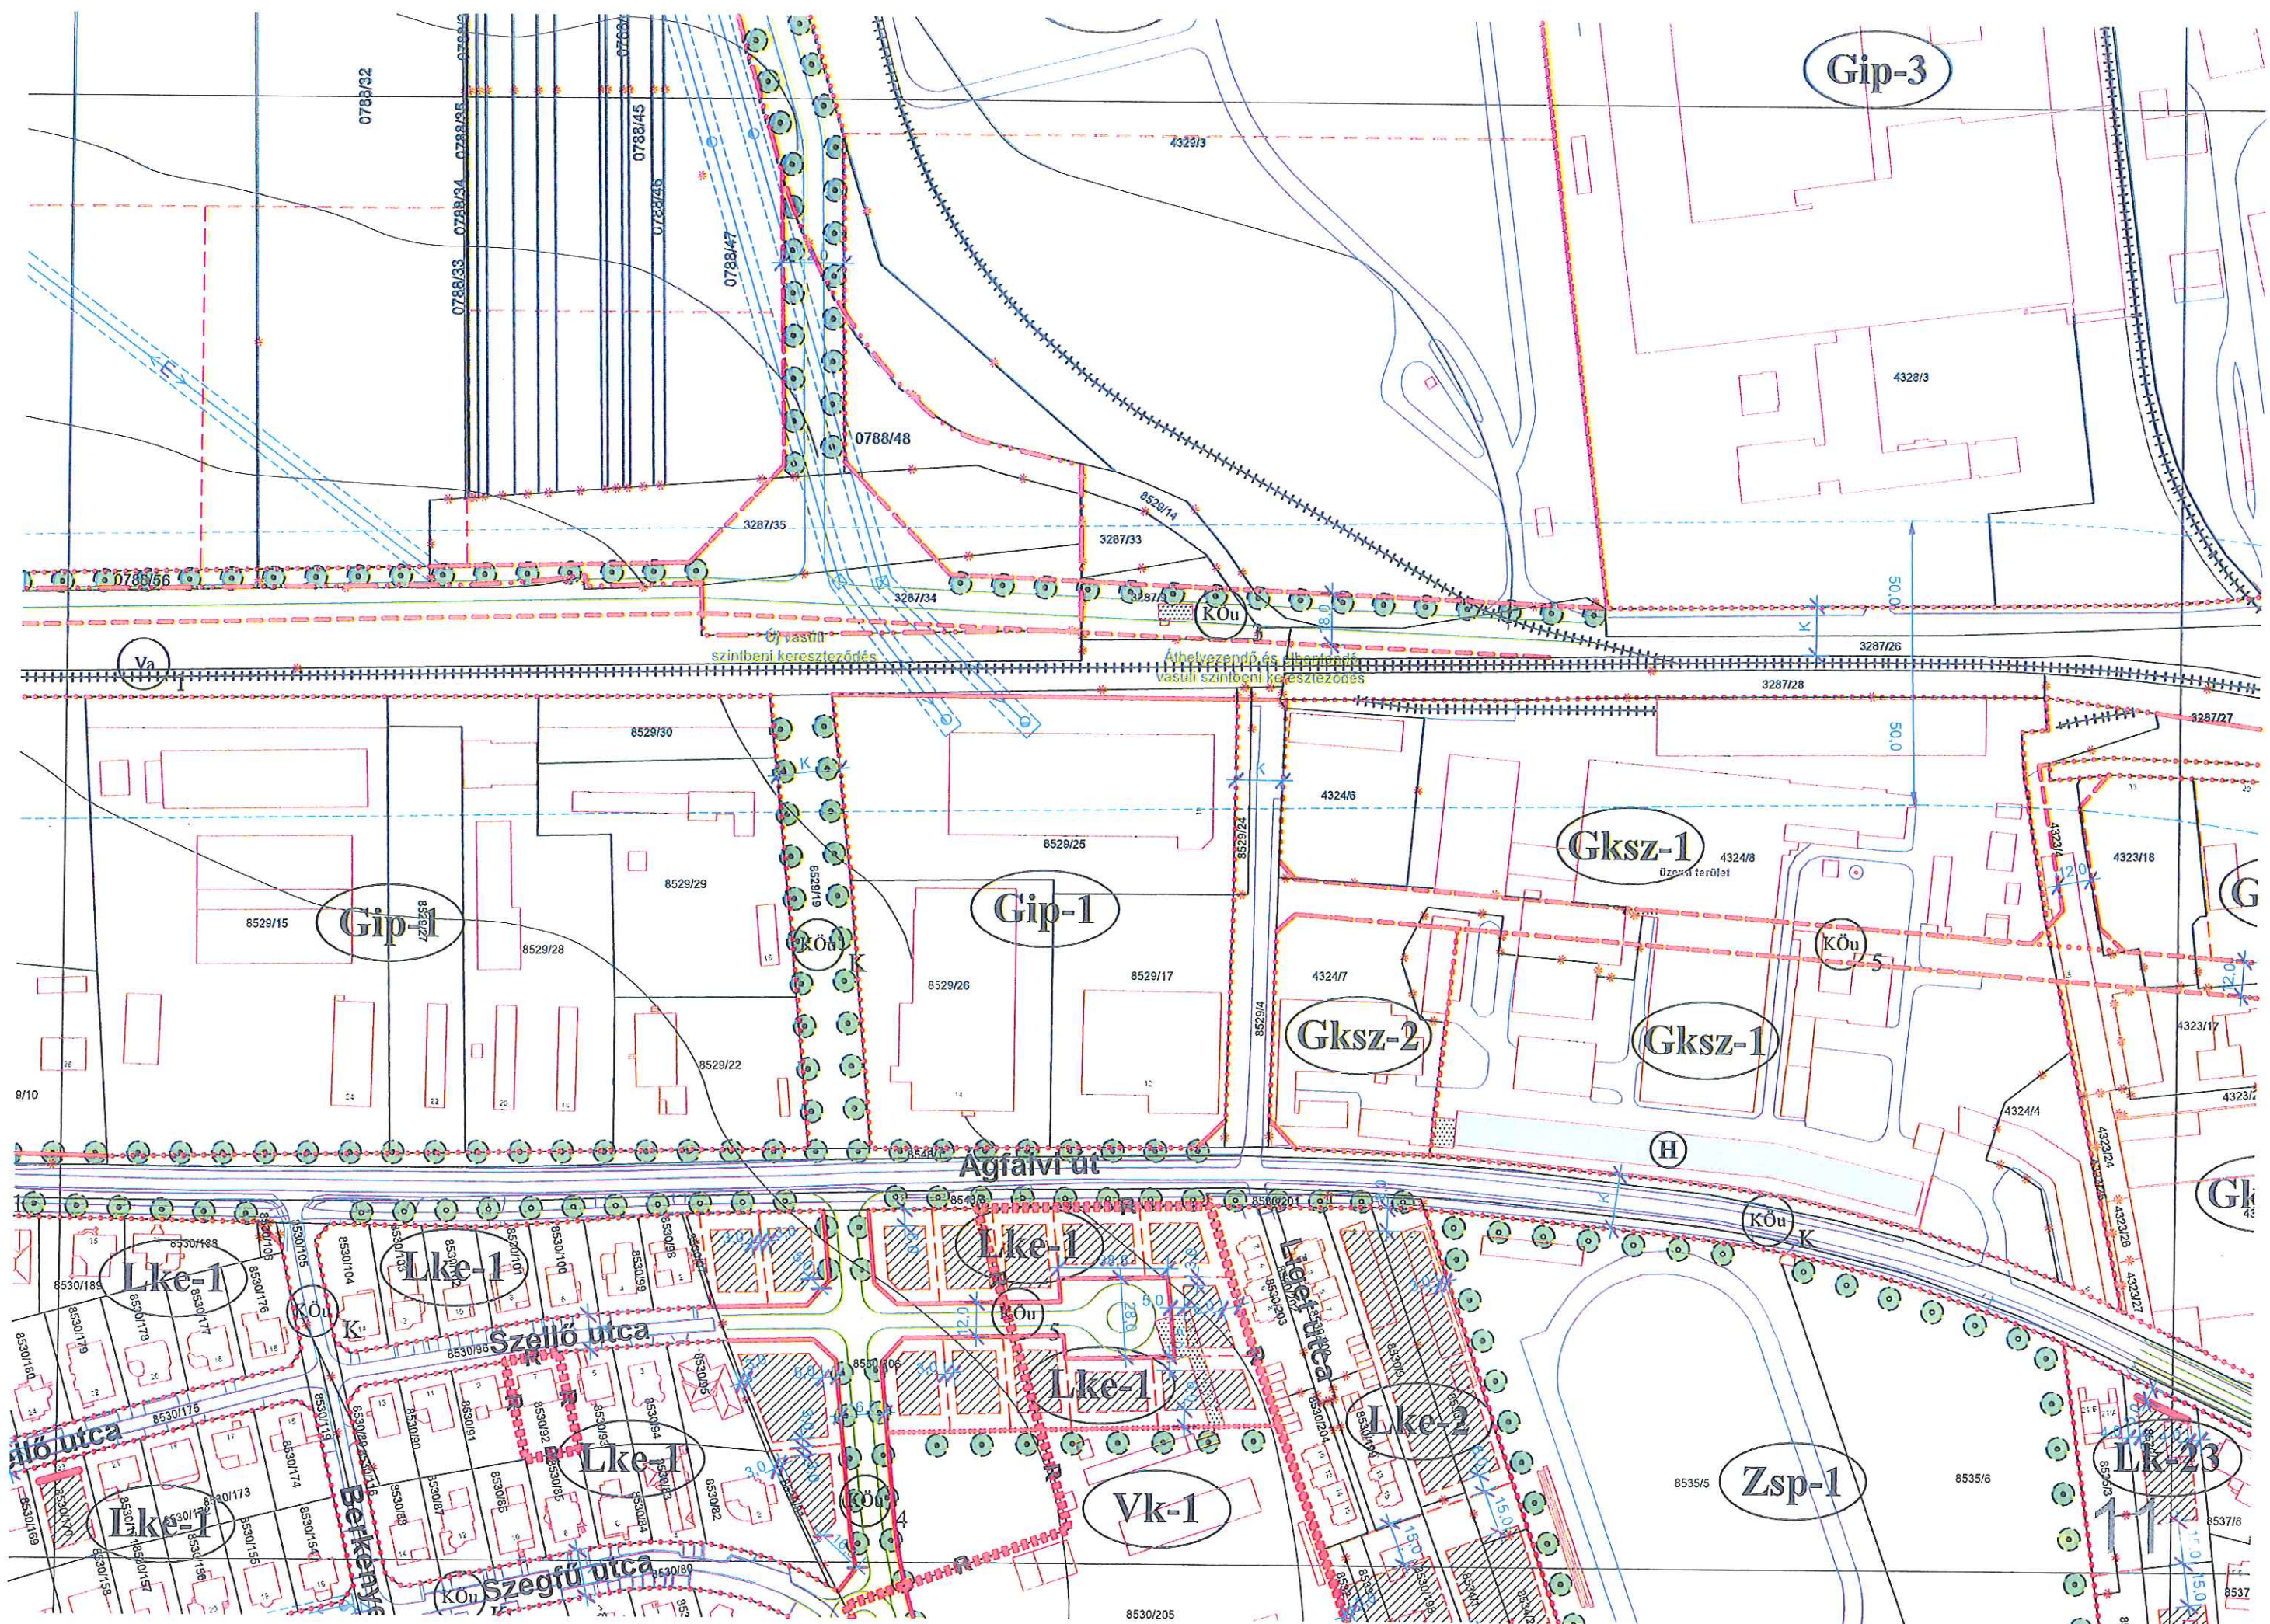



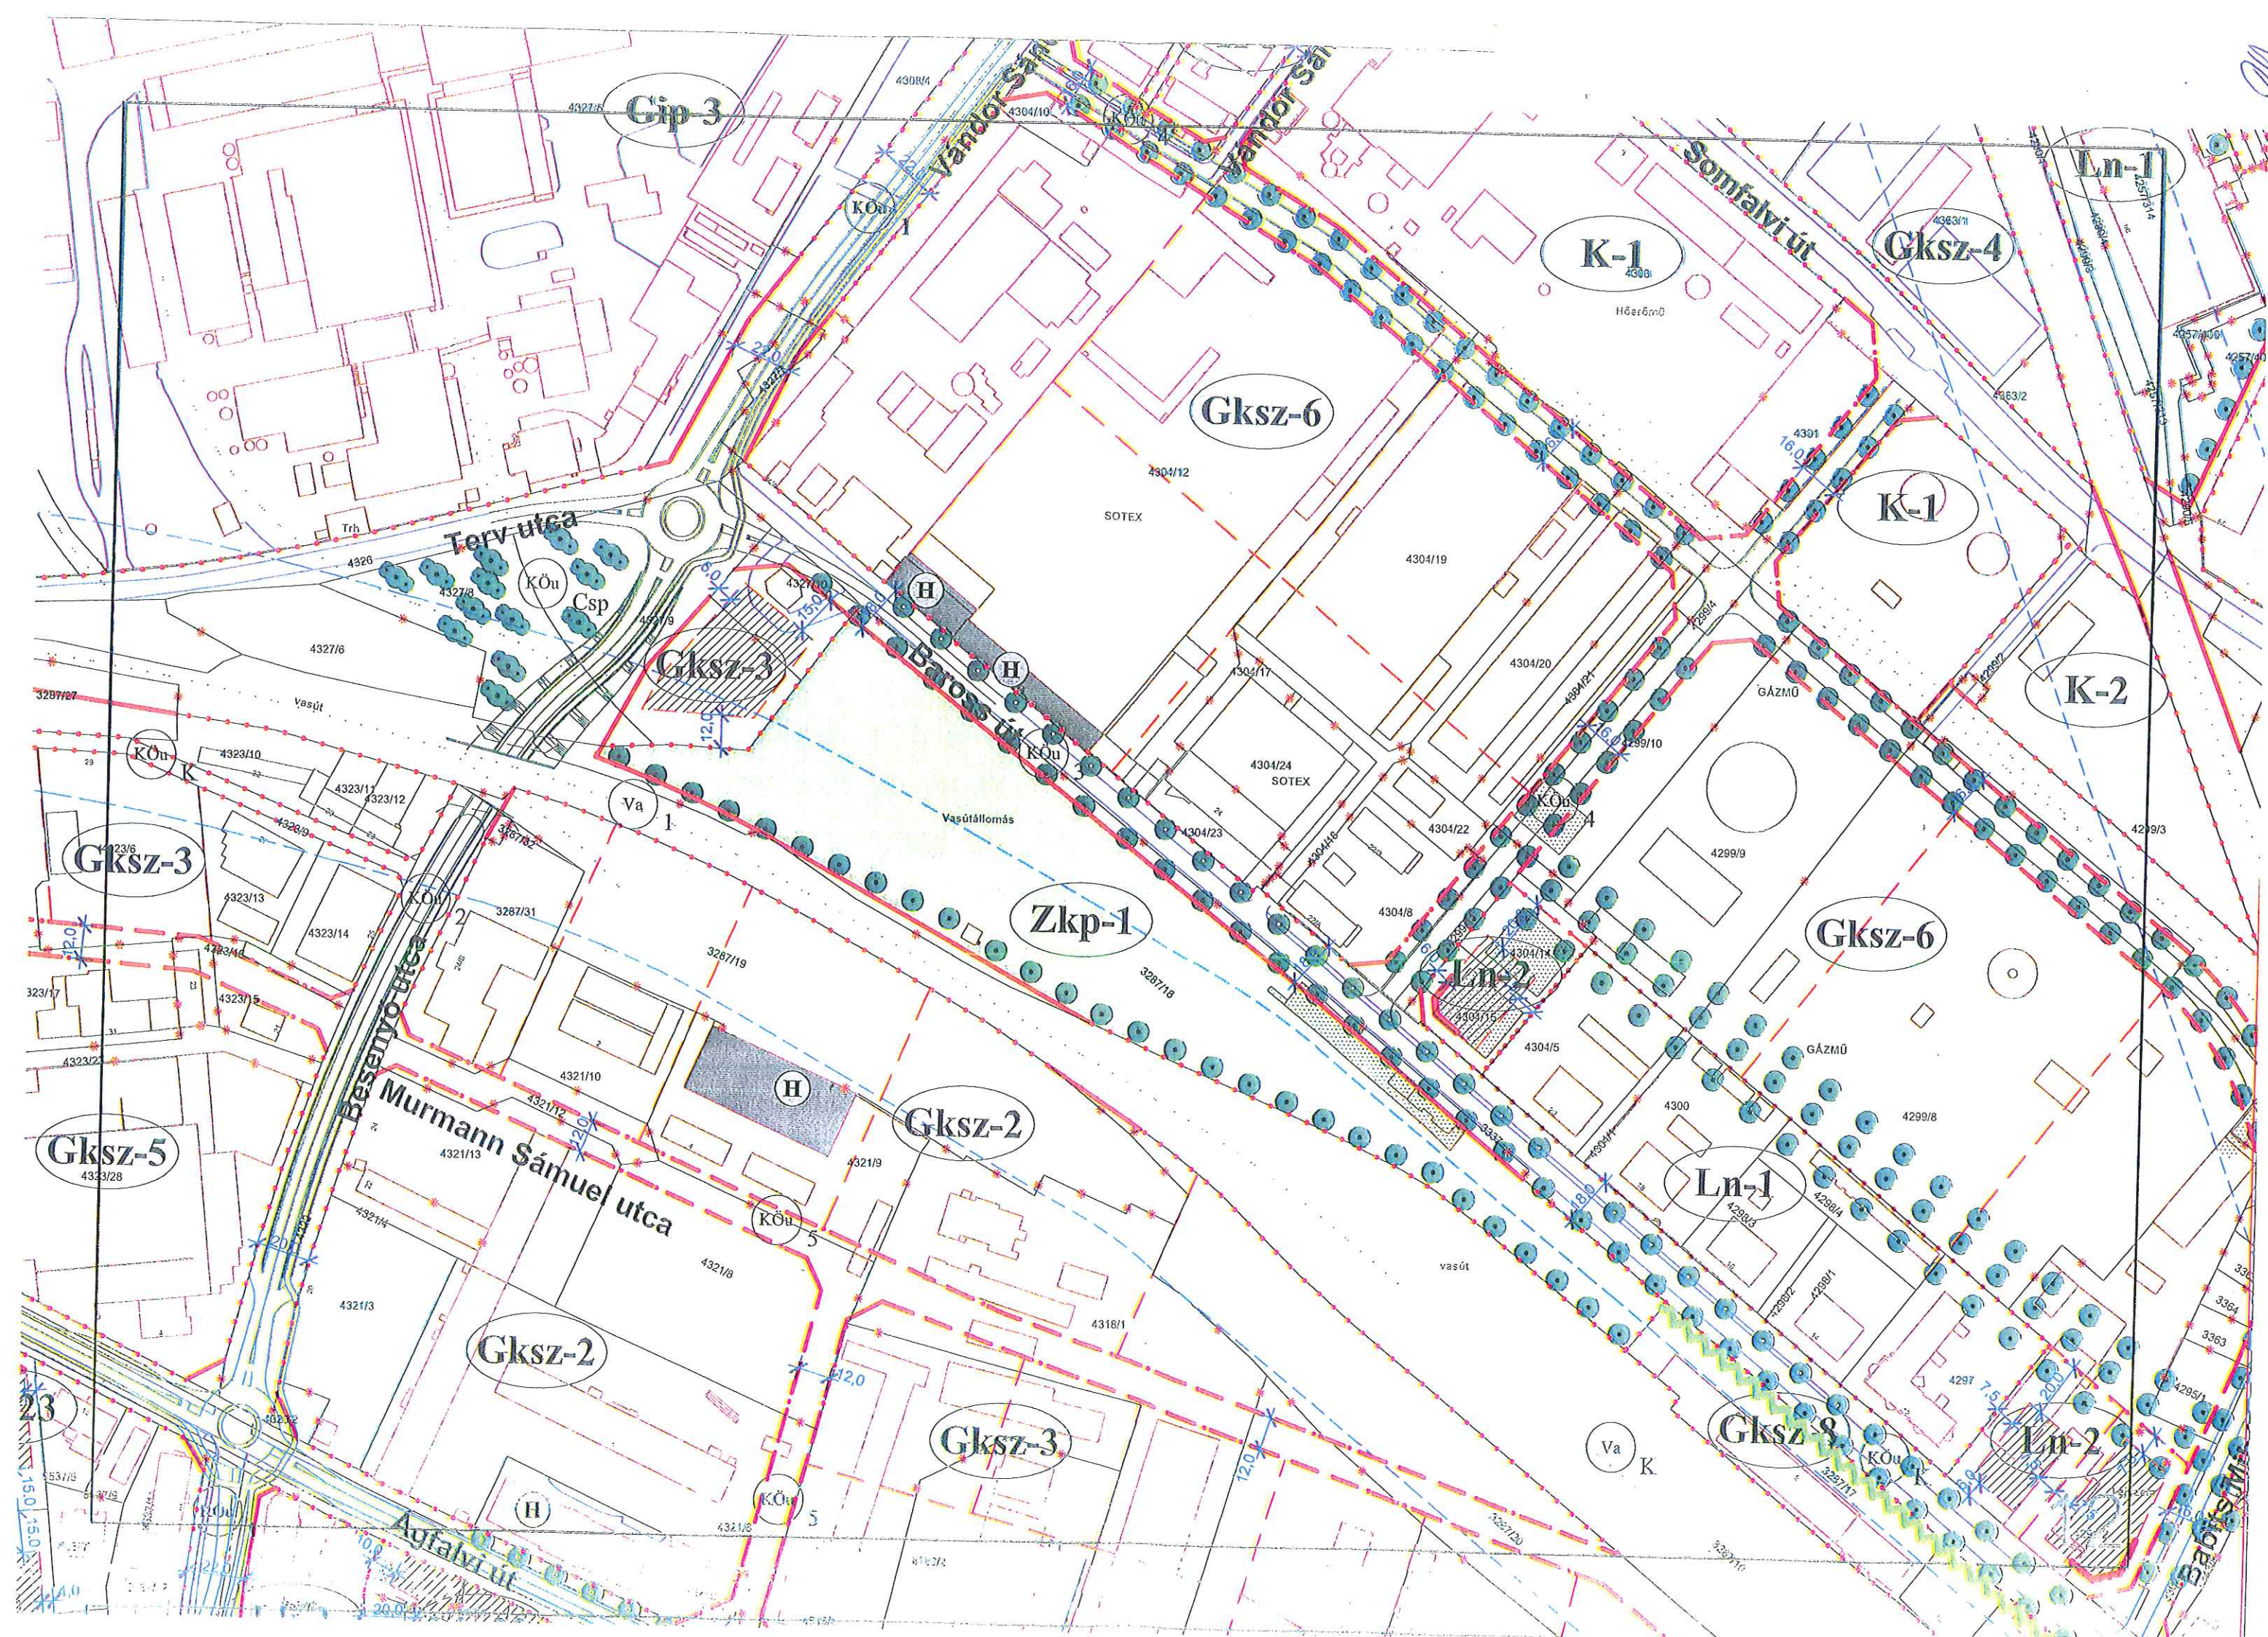




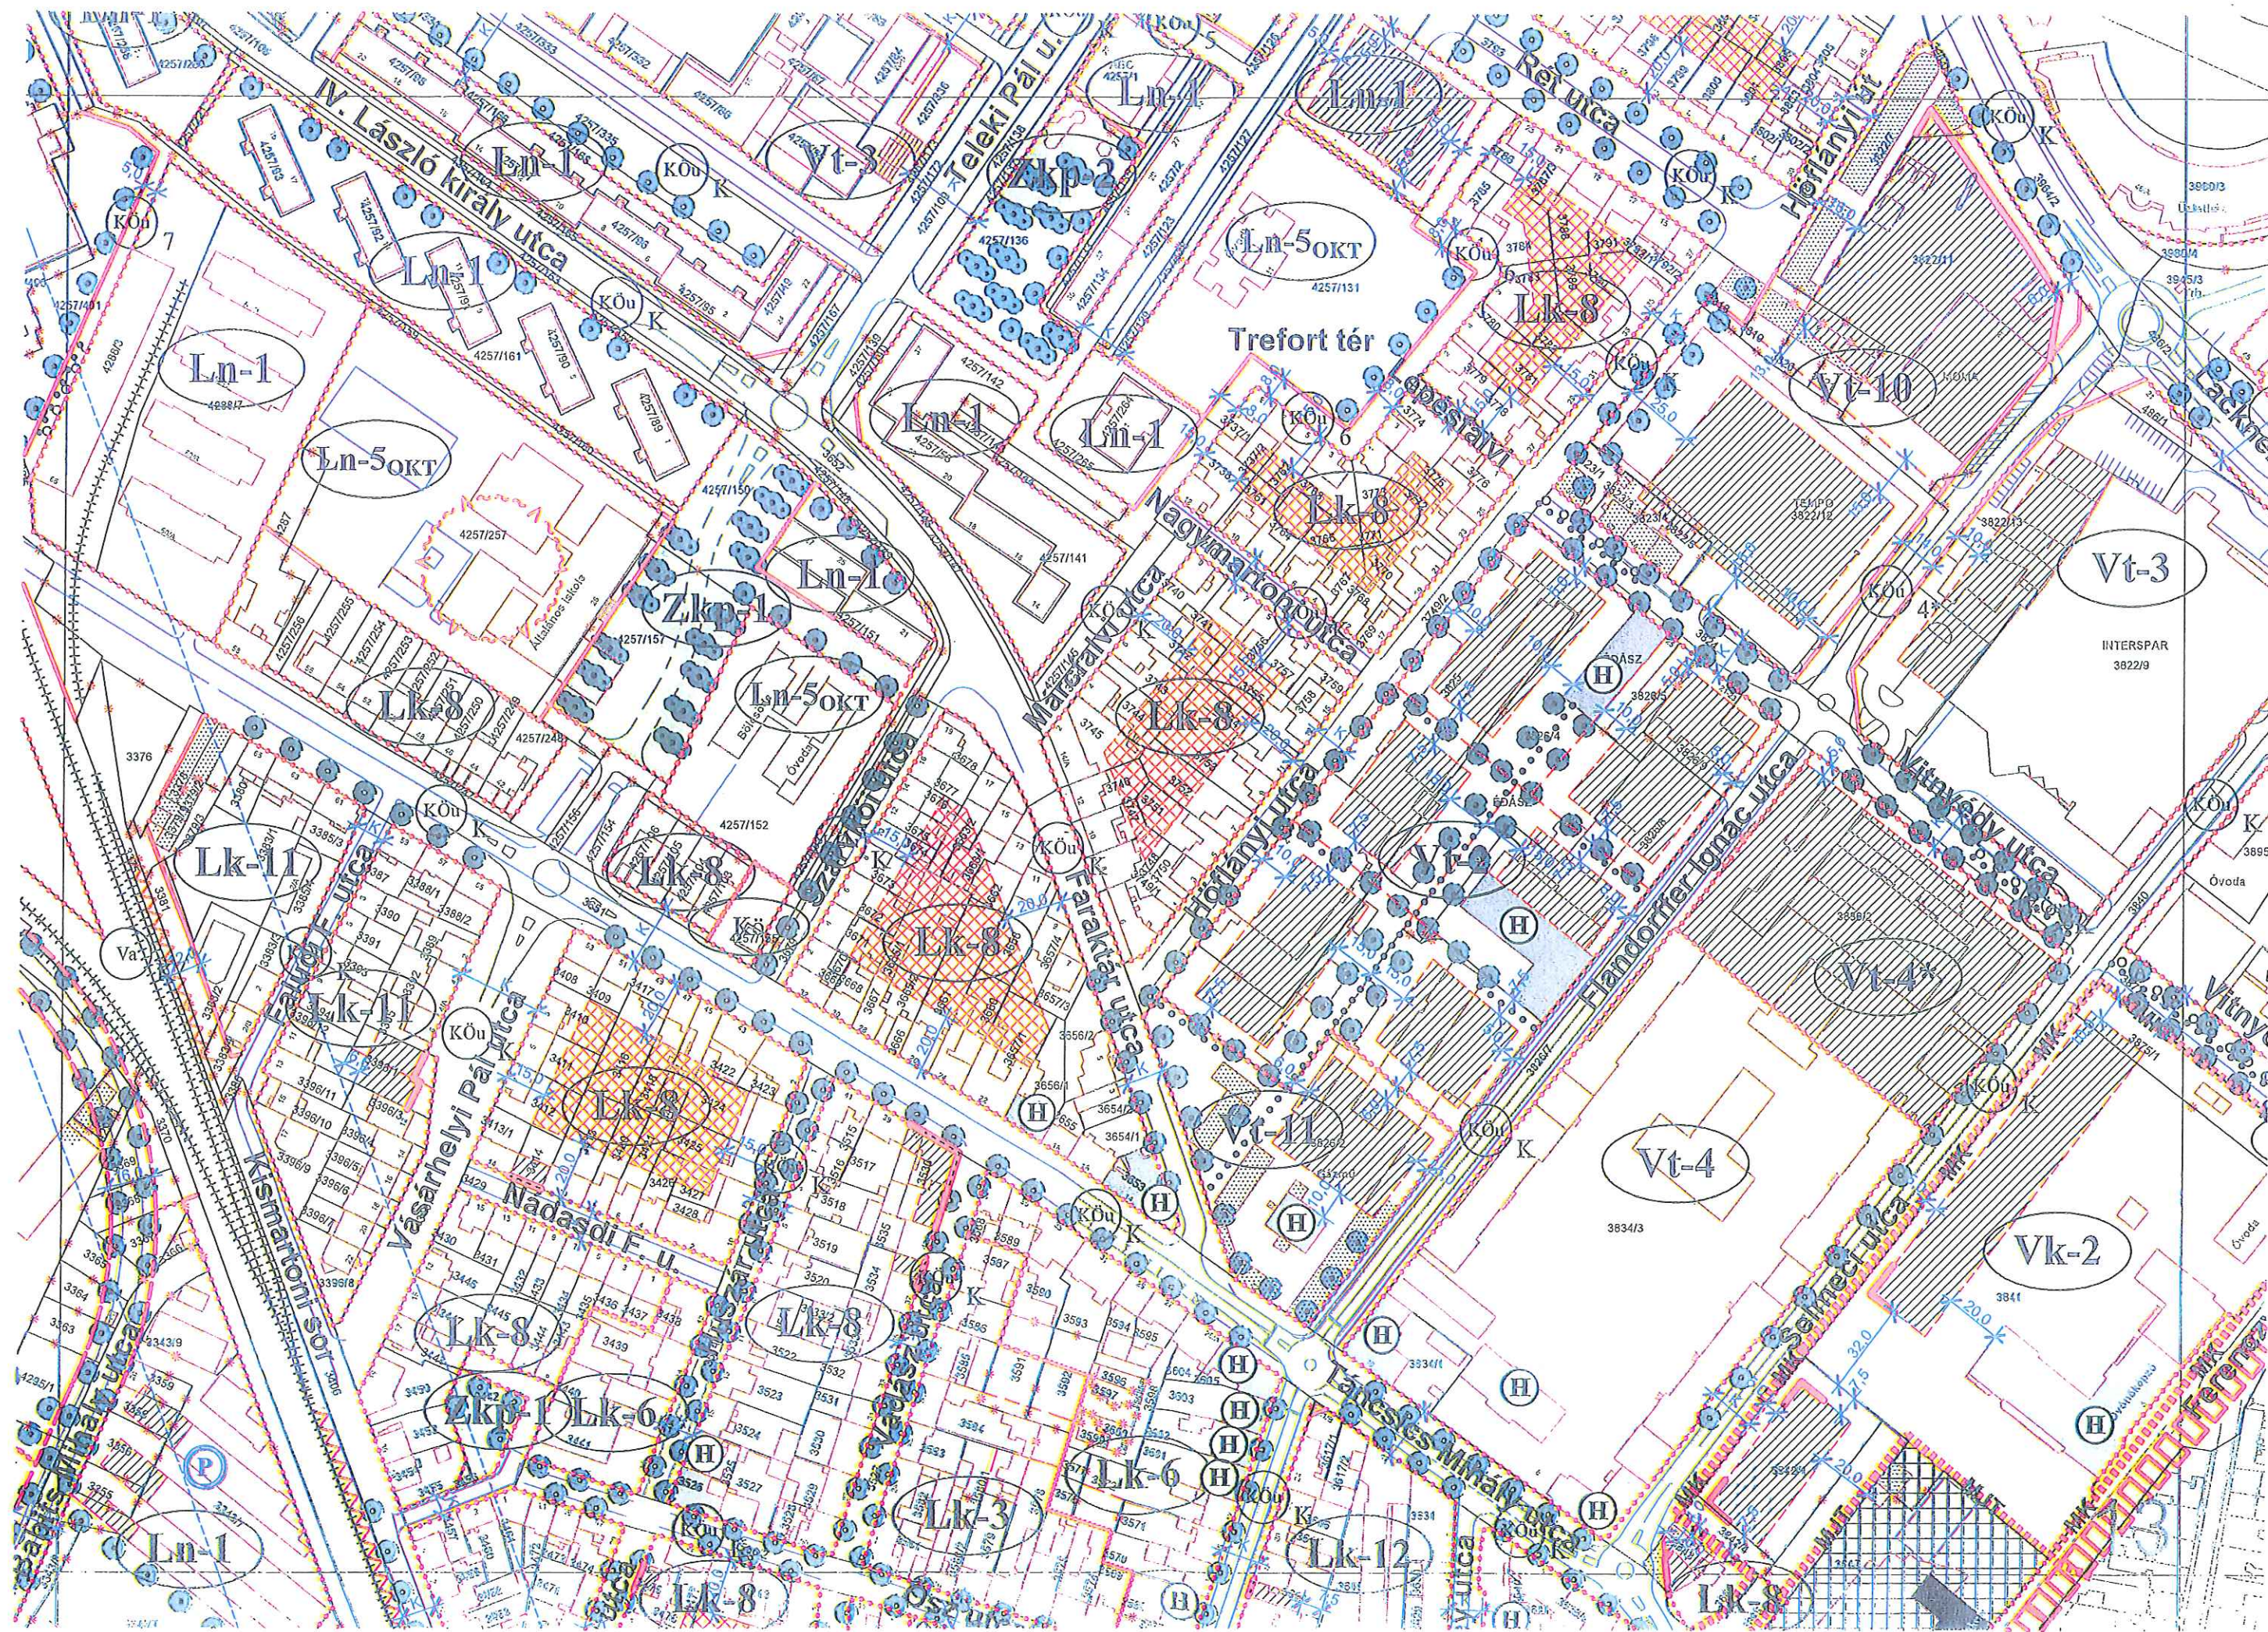









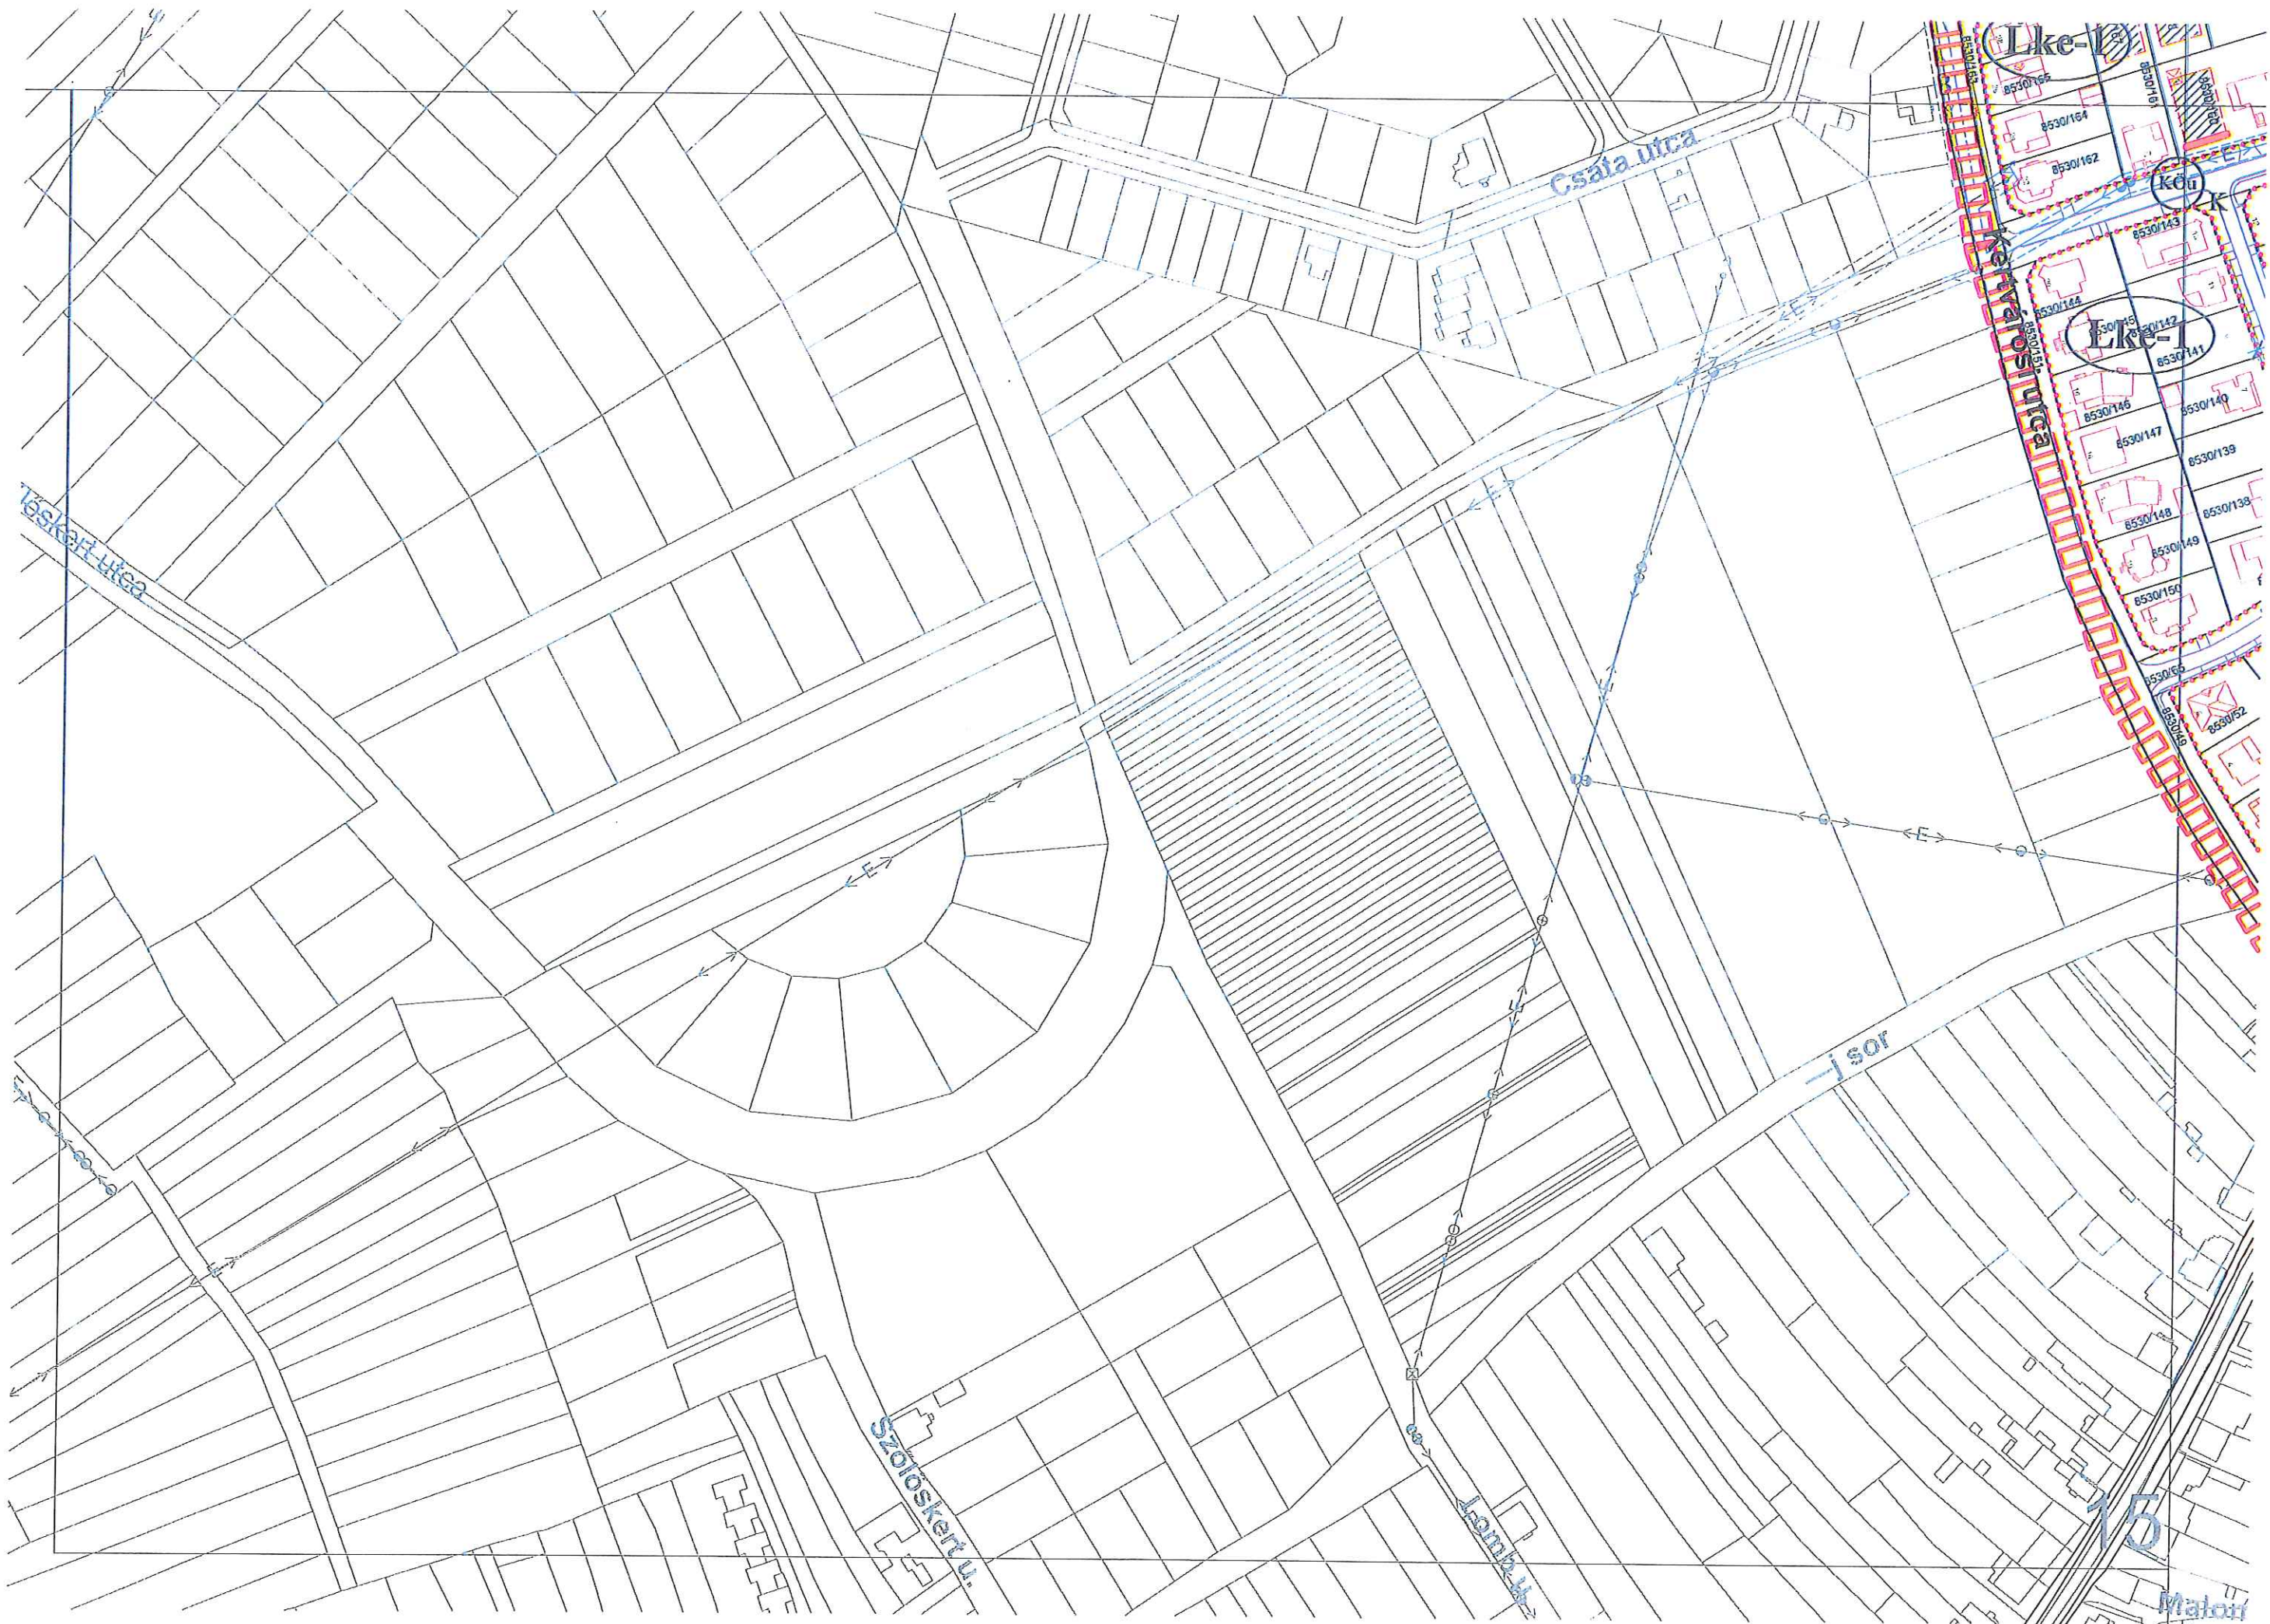




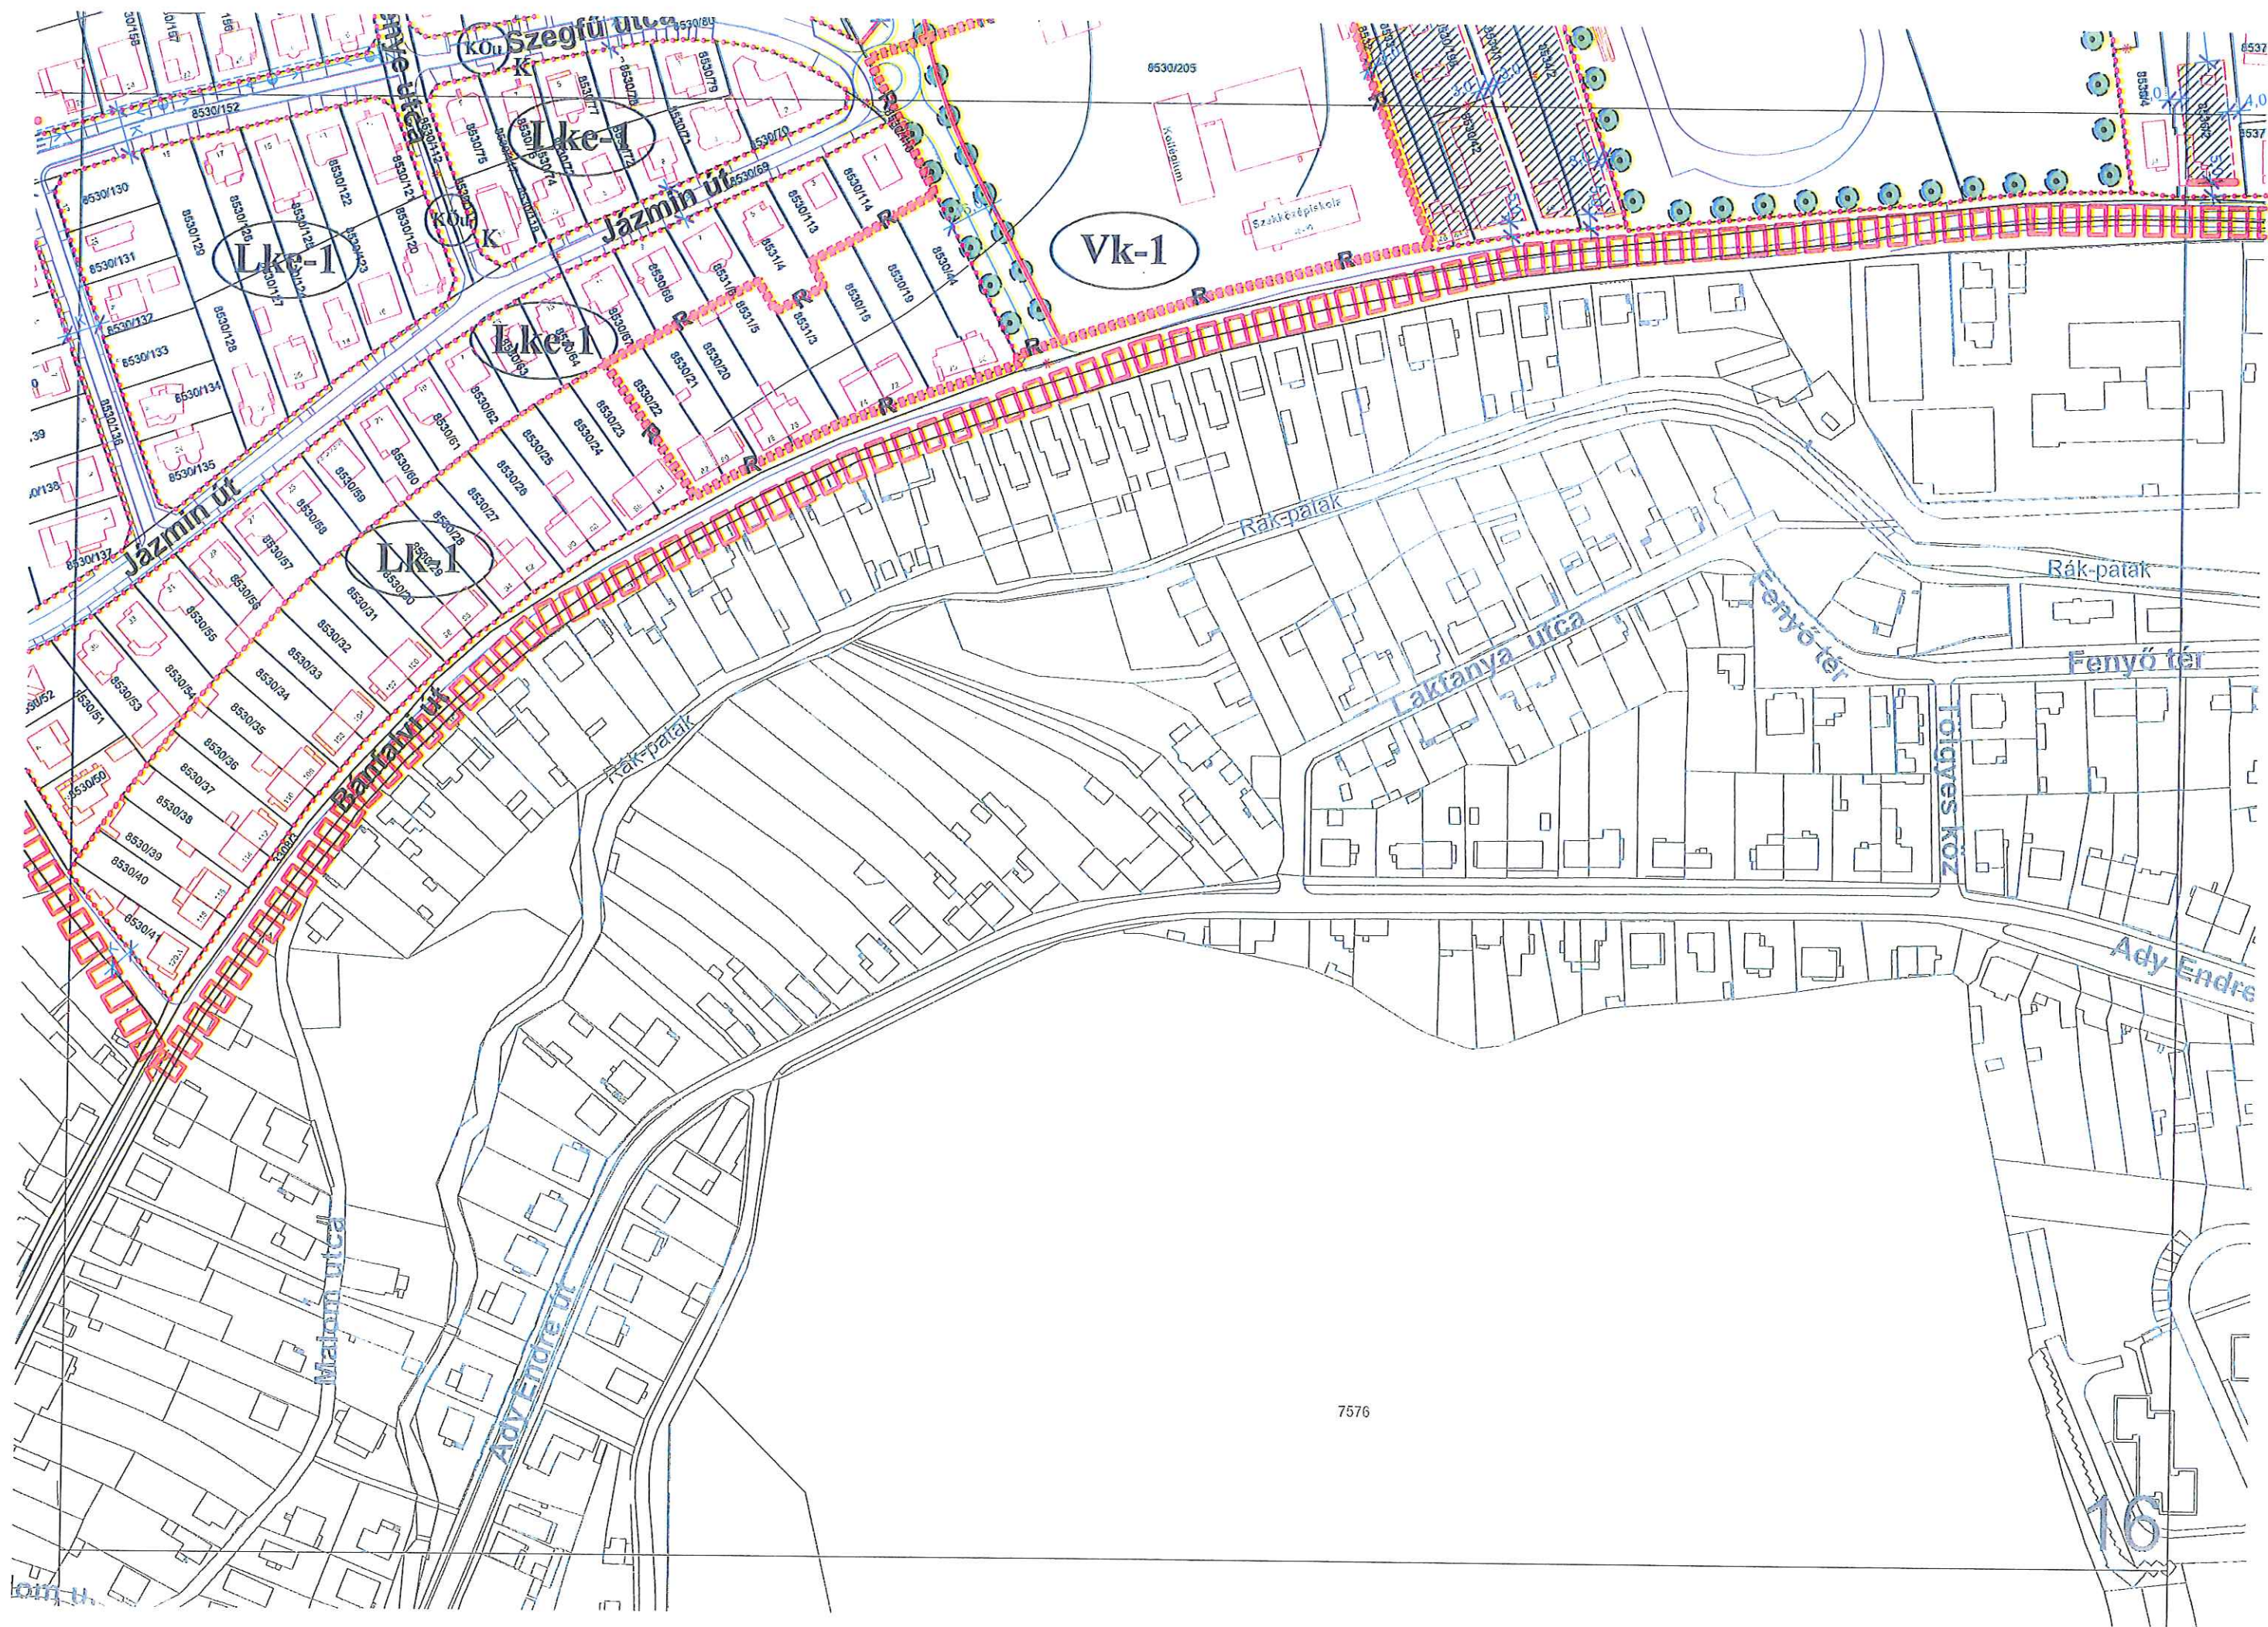



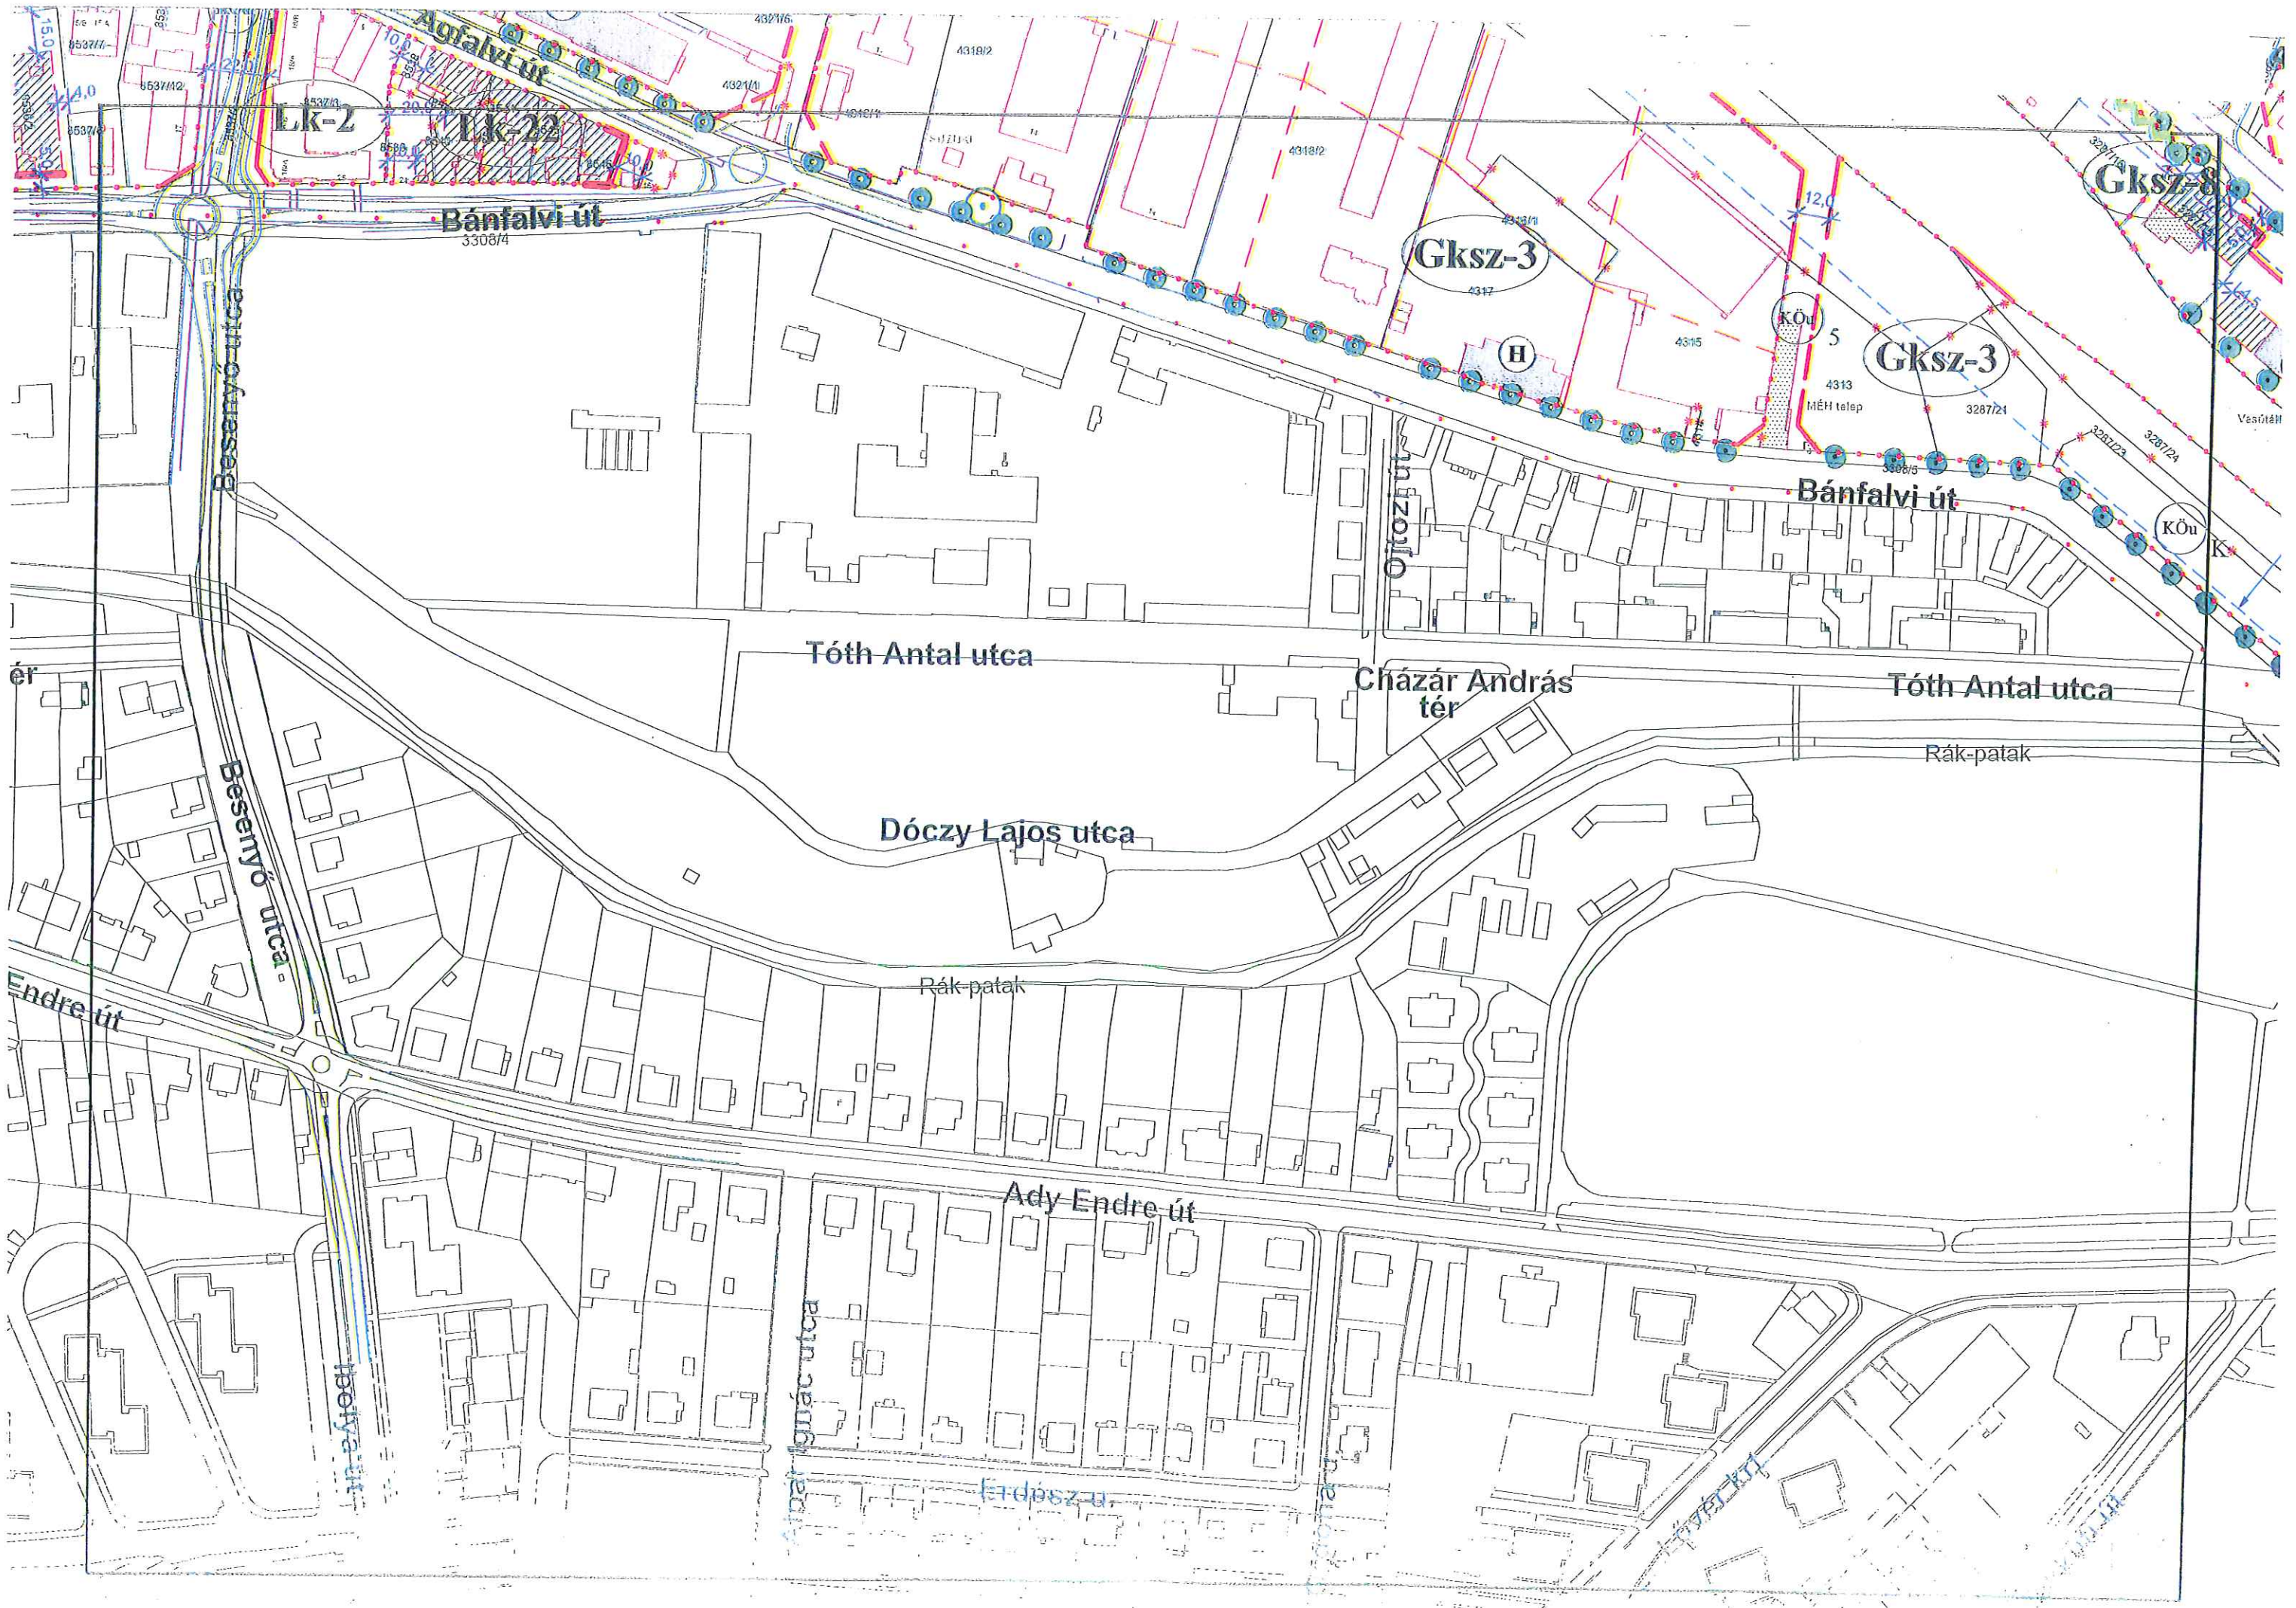



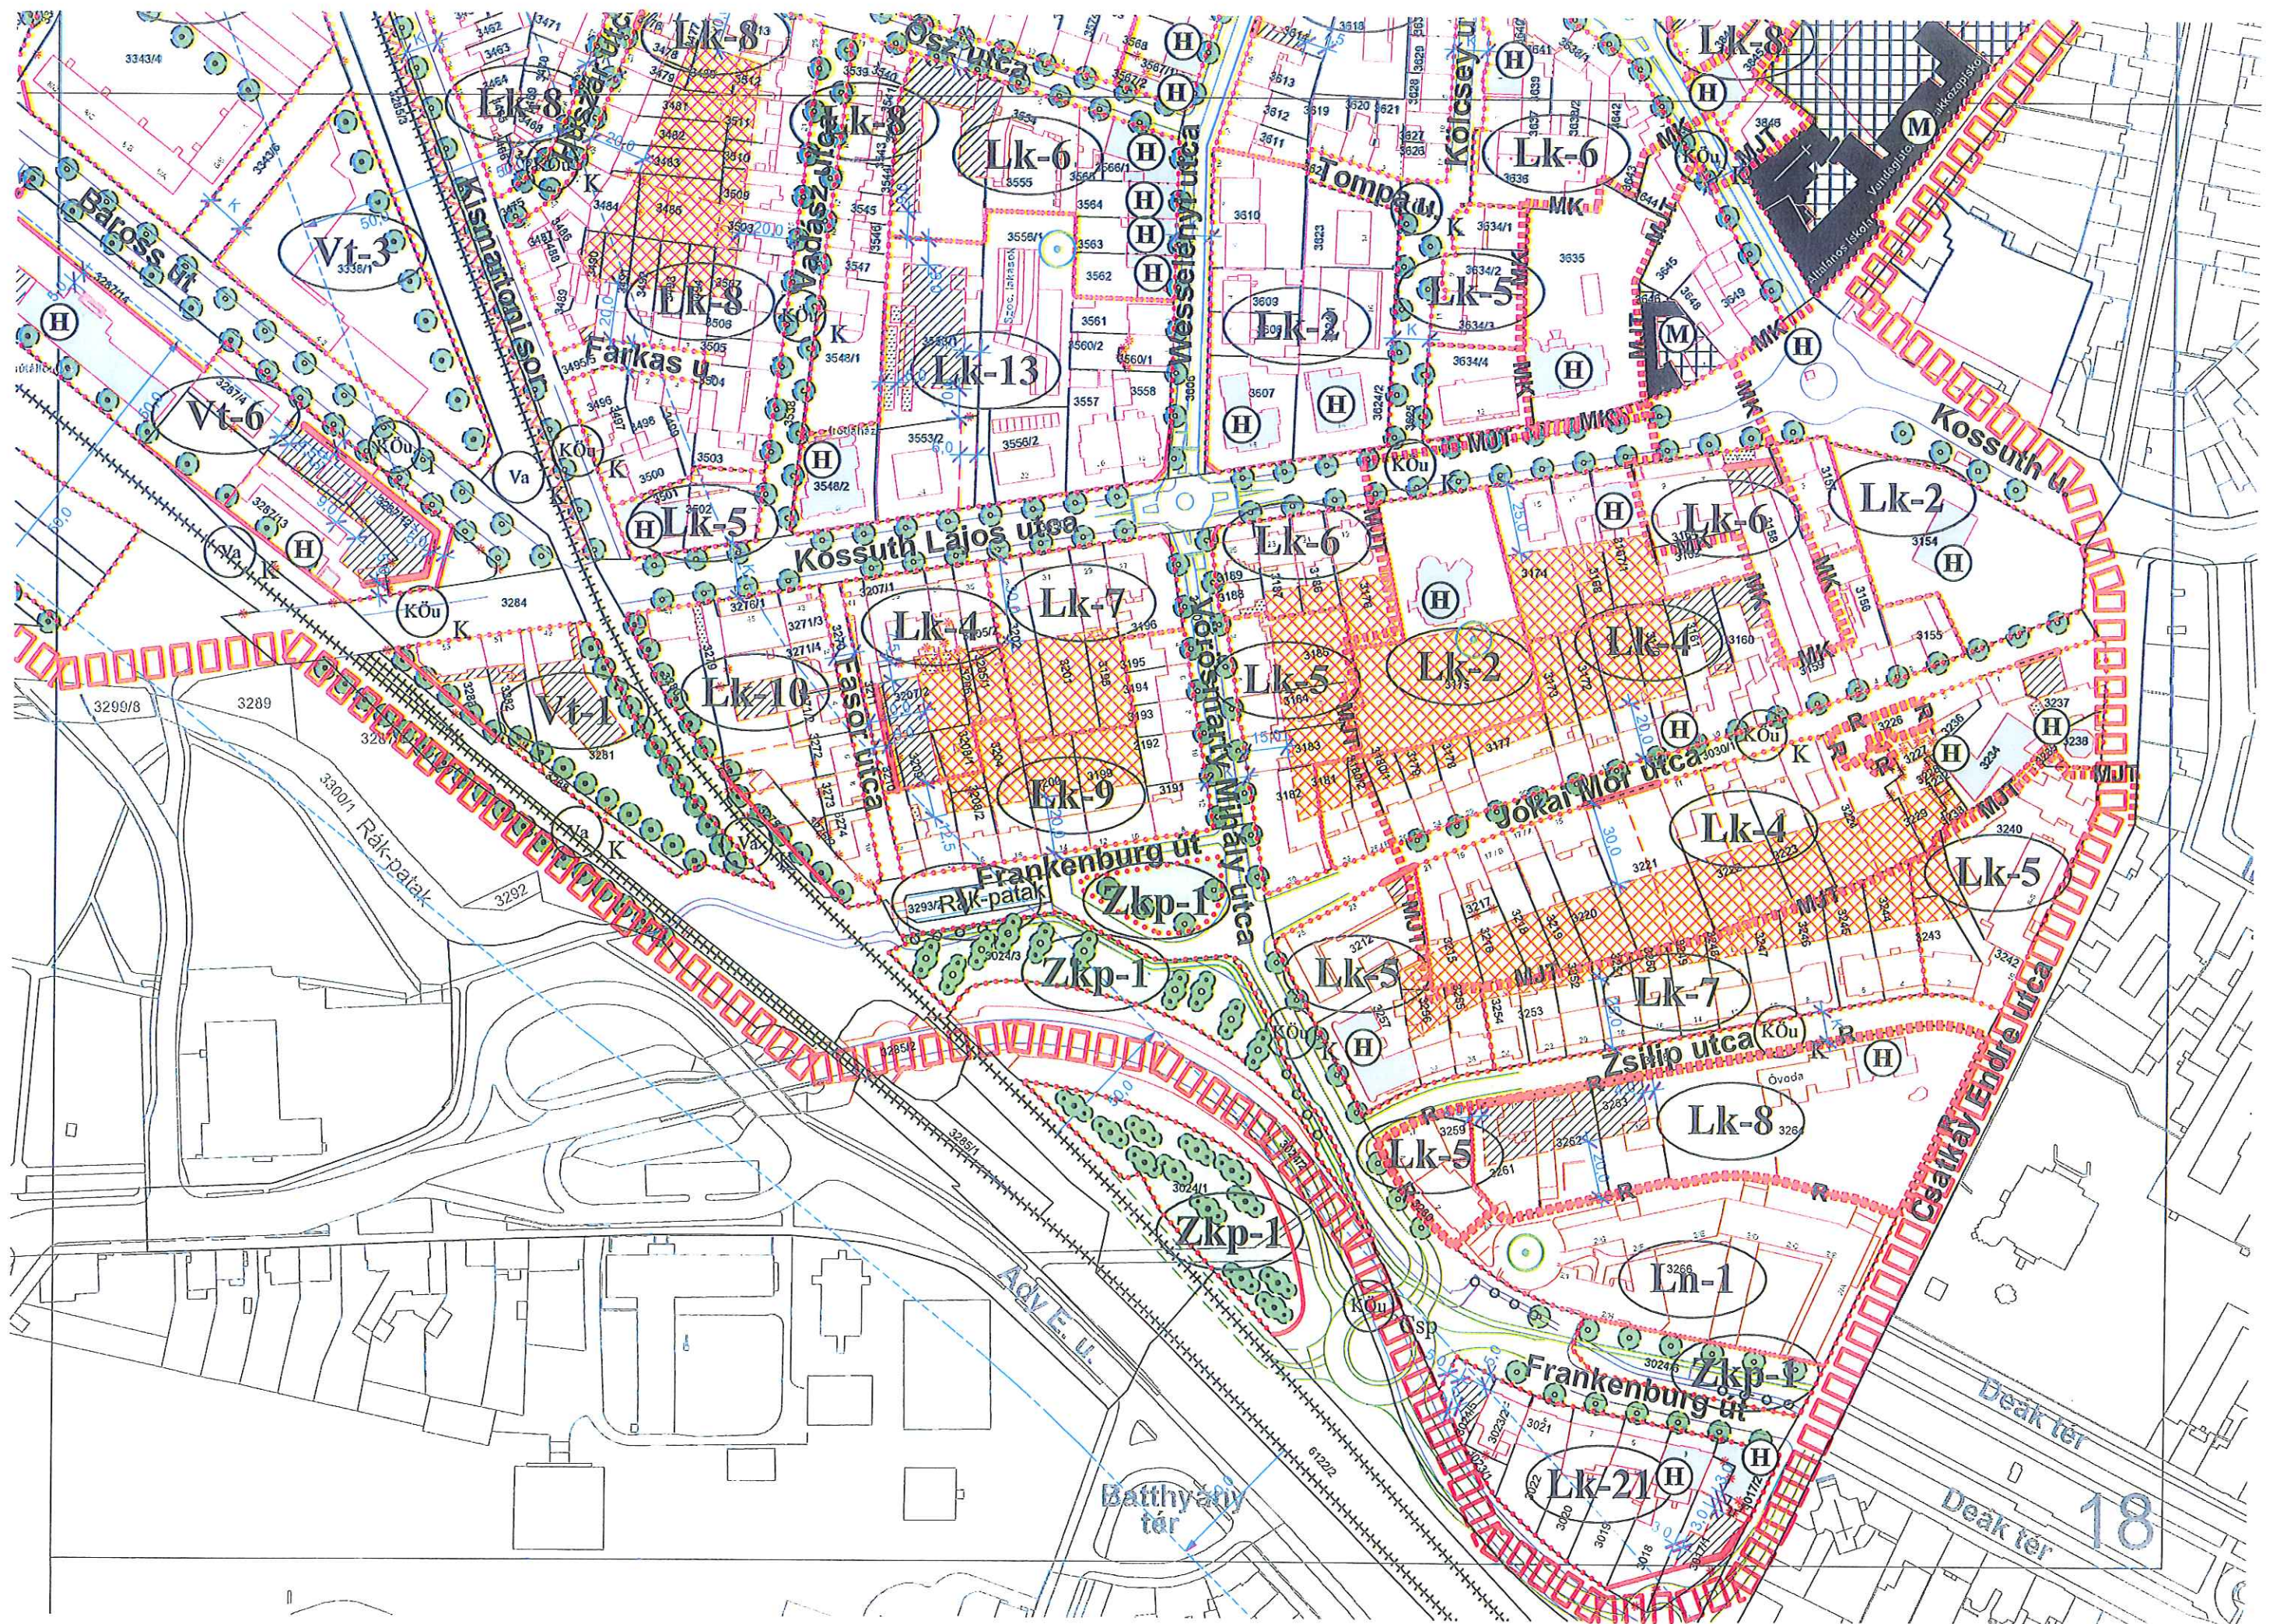



2. melléklet a 24/2011. (VII. 7.) önkormányzati rendelethez

***Műemléki védettség alatt álló épületek, Helyi védelemmel rendelkező, helyi védelem alá vont épületek***

**1. Műemléki védettség alatt álló épületek**

|                       |             |                                                                        |
|-----------------------|-------------|------------------------------------------------------------------------|
| Bécsi út 23.          | hrsz.: 4090 | Ferencsek egykori kertjének kapuja, barokk, 1750 körül                 |
| Bécsi út 25.          | hrsz.: 4091 | Lakóépület és Stomó gyűjtemény                                         |
| Táncsics utca 2.      | hrsz.: 3847 | Általános iskola, volt irgalmas zárda, eklektikus /Részben átalakítva/ |
| Kossuth Lajos utca 8. | hrsz.: 3647 | Lakóház                                                                |

**2. Helyi védelemmel rendelkező, helyi védelem alá vont épületek**

| Utca, házszám          | hrsz.   |   |
|------------------------|---------|---|
| Ferenczy J. utca 5.    | 3841    | Fábián Gáspár reprezentatív iskolaépülete 1927-ből az első világháború utáni neobarokk jellegzetes stílusában                                          |
| Frankenburg út 6.      | 3257    | A korai modern mozgalom első, kiemelkedő helyi alkotása: Winkler Oszkár tervei alapján épült mozgalmas, erőteljes épület, a városkép meghatározó eleme |
| Jókai utca 12.         | 3170    | Emeletes korai neo-reneszánsz lakóház 1896-ból: Schármár János terve                                                                                   |
| Kossuth Lajos utca 1.  | 3154    | Kastélyszerű, szabadon álló polgári villaépület, egykori pompás parkkal                                                                                |
| Kossuth Lajos utca 17. | 3175    | Hofer Ottó szabadon álló, várszerű villaépülete, egykori Lenck Kálmán villa, a késő historizmus egyik legjellegzetesebb soproni alkotása               |
| Kossuth Lajos utca 26. | 3548/2  | 1900 körül épült, kupolás, gazdag neobarokk villaépület, a késő historizmus jellegzetes, reprezentatív helyi alkotása                                  |
| Ősz utca 1.            | 3566/1  | Emeletes, késő historizáló, reprezentatív sarokház 1895-ből, tervező: Schármár János                                                                   |
| Wesselényi utca 5.     | 3562    | Schneider Márton kisvárosi, emeletes lakóháza 1887-ből, a késő historizmus elegáns stílusában                                                          |
| Wesselényi utca 7.     | 3563    | lakóház   |
| Wesselényi utca 9.     | 3564    | Schmidt és Alber brünni építésszek tervei alapján épült kettős városi lakóház egyik legjelentősebb helyi emléke                                        |
| Frankenburg út 1.      | 3017/2  | Lakóház   |
| Frankenburg út 3.      | 3018    | Lakóház   |
| Zsilip utca 1.         | 3264    | Óvoda épület   |
| Csatkay Endre utca     | 3238    | Zsidó szeretetotthon imaháza   |
| Jókai utca 1.          | 3234    | Régi malom   |
| Kossuth Lajos utca 11. | 3167/1  | Lakóház   |
| Kossuth Lajos utca     | 3650    | Óraház   |
| Kossuth Lajos utca 28. | 3501    | Lakóház   |
| Kossuth Lajos utca 10. | 3635    | Lakóház   |
| Kossuth Lajos utca 14. | 3624/2  | Lakóház   |
| Kossuth Lajos utca 14. | 3607    | Lakóház   |
| Kossuth Lajos utca 16. | 3287/13 | Emeletes bakterház   |



|                        |         |                              |
|------------------------|---------|------------------------------|
| Wesselényi utca 11.    | 3568    | Lakóház                      |
| Wesselényi utca 2.     | 3567/1  | Lakóház                      |
| Wesselényi utca 19.    | 3601    | Lakóház                      |
| Wesselényi utca 21.    | 3602    | Lakóház                      |
| Wesselényi utca 23.    | 3603    | Lakóház                      |
| Táncsics utca 23.      | 3605    | Lakóház                      |
| Ősz utca 24.           | 3526    | Lakóház                      |
| Táncsics utca 20.      | 3656/1  | Lakóház                      |
| Táncsics utca 4.       | 3845    | Lakóház                      |
| Táncsics utca 14.      | 3653    | Lakóház                      |
| Táncsics utca 12.      | 3826/2  | Flandorffer villa            |
| Ágfalvi út             | 4324/8  | Vasöntőde főépülete          |
| Baross út 24/A         | 4304/12 | Sotex irodaház               |
| Murmann Sámuel utca 4. | 4321/9  | Tüzér laktanya épülete       |
| Ágfalvi út 2/A         | 4321/1  | Tüzér laktanya épülete       |
| Baross út 3.           | 3287/14 | Régi Déli Pályaudvar épülete |
| Flandorffer utca       | 3826/8  | Turbinaház épülete           |
| Vitnyédy utca          | 3826/4  | Régi villamos „Remiz”        |
| Táncsics utca          | 3834/1  | ’48-as laktanya              |
| Táncsics utca          | 3834/3  | ’48-as laktanya              |
| Bánfalvi út 10.        | 4317    | Lakóház                      |
| Kölcsey utca 1.        | 3639    | Lakóház                      |
| Ősz utca - Huszár utca | 3526    | Lakóház                      |

### 3. melléklet a 24/2011. (VII. 7.) önkormányzati rendelethez

#### ***Régészeti lelőhelyek***

1. Jereván lakótelep - Krautacker lelőhely

hrsz.: 4257/72, 4257/304

2. Sopron Plaza parkolója

hrsz.: 4455/4

3. Unter Acker dűlő

hrsz.: 082/1-16, 082/3-39

4. Szellő utca

hrsz.: 8530/92

5. Bánfalvi út

hrsz.: 8530/205, 8530/44, 8530/19, 8530/15, 8531/3, 8531/5, 8530/20, 8530/21

6. Jókai utca

hrsz.: 3226

7. Kell földek

hrsz.: 0796/2

8. Ösvény utca - Uszoda utca

hrsz.: 4077, 4078, 4079, 4080, 4082, 4083, 4089, 4090, 4091, 4092, 4093, 4094, 4095, 4098/1

9. Frankenburg út - Zsilip utca

hrsz.: 3259, 3260, 3261, 3262, 3263, 3264, 3265



4. melléklet a 24/2011. (VII. 7.) önkormányzati rendelethez

**Telepítendő fa- és cserjefajok jegyzéke**

**A patakok mentén**

|                                                   |              |
|---------------------------------------------------|--------------|
| <i>Alnus glutinosa</i>                            | mézgás éger  |
| <i>Fraxinus angustifolia</i> sp. <i>pannonica</i> | magyar kőris |
| <i>Fraxinus excelsior</i>                         | magas kőris  |
| <i>Salix alba</i>                                 | fehér fűz    |
| <i>Ulmus laevis</i>                               | vénic szil   |
| <i>Populus nigra</i>                              | fekete nyár  |
| <i>Populus alba</i>                               | fehér nyár   |
| <i>Populus canescens</i>                          | szürke nyár  |
| <i>Frangula alnus</i>                             | kutyabenge   |
| <i>Salix fragilis</i>                             | törékeny fűz |
| <i>Salix cinerea</i>                              | rekettyefűz  |

**Mezőgazdasági területek helyén, fasorokban és mezővédő erdősávokban**

|                             |                    |
|-----------------------------|--------------------|
| <i>Quercus robur</i>        | kocsányos tölgy    |
| <i>Fraxinus excelsior</i>   | magas kőris        |
| <i>Padus avium</i>          | zselnicemeggy      |
| <i>Acer campestre</i>       | mezei juhar        |
| <i>Acer pseudoplatanus</i>  | hegyi juhar        |
| <i>Crataegus monogyna</i>   | egybibés galagonya |
| <i>Crataegus oxyacantha</i> | cseregalagonya     |
| <i>Cornus sanguinea</i>     | veresgyűrű som     |
| <i>Corylus avellana</i>     | mogyoró            |
| <i>Frangula alnus</i>       | kutyabenge         |
| <i>Viburnum opulus</i>      | kányabangita       |

**Belterületeken, parkokban**

**Fák:**

|                                    |                            |
|------------------------------------|----------------------------|
| <i>Acer campestre</i>              | mezei juhar                |
| <i>Cerasus fruticosa</i> „Globosa” | gömbkoronájú csepleszmeggy |
| <i>Fraxinus ornus</i>              | virágos kőris              |
| <i>Juniperus communis</i>          | közönséges boróka          |
| <i>Sorbus aucuparia</i>            | madárberkenye              |
| <i>Sorbus terminalis</i>           | barkócaberkenye            |
| <i>Quercus cerris</i>              | csertölgy                  |
| <i>Quercus pubescens</i>           | molyhos tölgy              |
| <i>Quercus petraea</i>             | kocsánytalan tölgy         |
| <i>Pinus silvestris</i>            | erdei fenyő                |
| <i>Tilia platyphyllos</i>          | nagylevelű hárs            |
| <i>Tilia cordata</i>               | kislevelű hárs             |

**Cserjék:**

|                           |                    |
|---------------------------|--------------------|
| <i>Cornus mas</i>         | som                |
| <i>Cotinus coggygria</i>  | cserszömörce       |
| <i>Crataegus monogyna</i> | egybibés galagonya |



Colutea arborascens  
Euonymus verrucosus  
Ligustrum vulgare  
Spiraea vanhouttei  
Syringa vulgaris  
Viburnum lantana

pukkanó dudafűrt  
bibircses kecskerágó  
közönséges fagyal  
gyöngyvessző  
közönséges orgona  
ostorménfa

### Szűk utcákban alkalmazható, 5 m-nél nem magasabb növények

#### Fák:

Acer platanoides „Globosum”  
Cerasus fruticosa „Globosa”  
Crataegus monogyna „Compacta”  
Fraxinus ornus „Mecsek”  
Betula pendula „Youngii”  
Morus alba „Pendula”  
Sorbus borbasi „Herkulesfürdő”

gömbkornájú juharfa  
gömbkornájú csepleszmegegy  
gömbkornájú galagonya  
gömbkornájú kőris  
csüngő ágú nyírfa  
csüngő ágú eperfa  
Borbás berkenye

#### Cserjék:

Amygdalus triloba „Multiplex”  
Cotinus coggygria  
Crataegus monogyna „Stricta”  
Clematis alpina  
Juniperus sabina  
Salix caprea  
Tamarix tetrandra  
Taxus baccata „Fastigiata”  
Viburnum lantana

babarózsa  
cserszömörce  
oszlopos galagonya  
hegyi iszalag  
nehézságú boróka  
kecskefűz  
tamariska  
oszlopos tiszafa  
ostorménfa

Tilos a következő fajok telepítése

Robinia pseudo-acacia  
Eleagnus angustifolia  
Ailanthus altissima  
Amorpha fruticosa

akác  
keskenylevelű ezüstfa  
bálványfa  
gyalogakác

### 5. melléklet a 24/2011. (VII. 7.) önkormányzati rendelethez

#### ***Helyi jelentőségű védett természeti értékek***

„Gödör” épületegyüttes platánja  
Fűzfá sori fűzfák  
Kossuth Lajos utca udvari fái  
Vérbükk  
Mezei szil  
Vadgesztenye  
Nagylevelű hárs  
Magas kőris  
Platánok a Bánfalvi úton  
OM üdülő kertjének növényzete


hrs.: 3266  
hrs.: 4219  
hrs.: 3556/1

hrs.: 3308, 4318  
hrs.: 3175




Köu-1 és Köu-2 belterületi gyűjtőút, 22,00 és 20,00 m szabályozási szélességgel, kerékpárúttal

B. V.  
M = 1:100

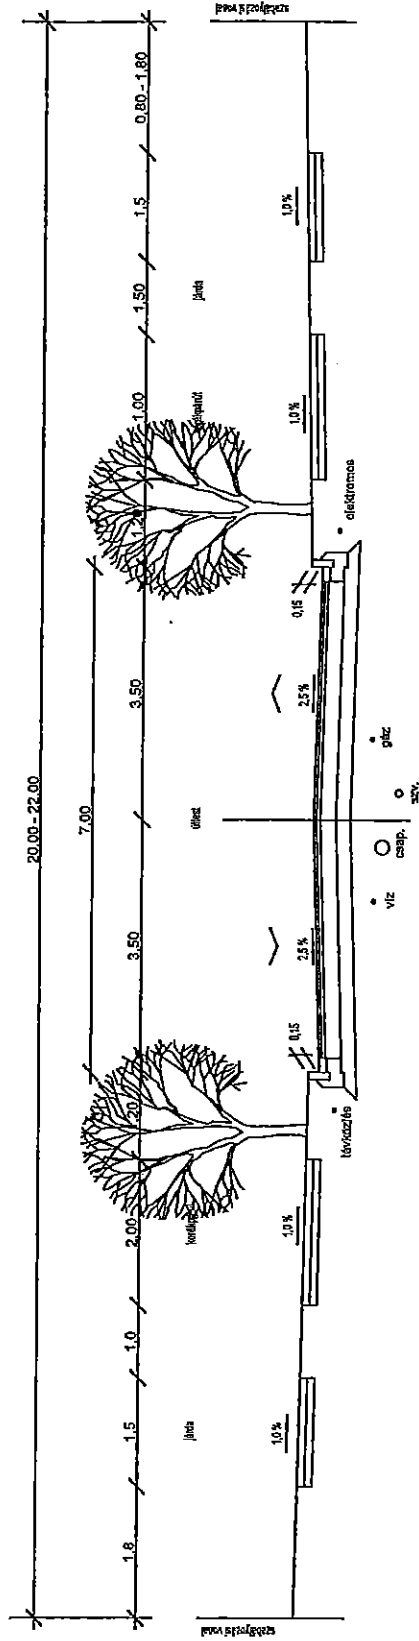

Köu-3 és Köu-4 belterületi kiszolgáló út, 18,00 és 16,00 m szabályozási szélességgel, kerékpárúttal

B. VI.  
M = 1:100

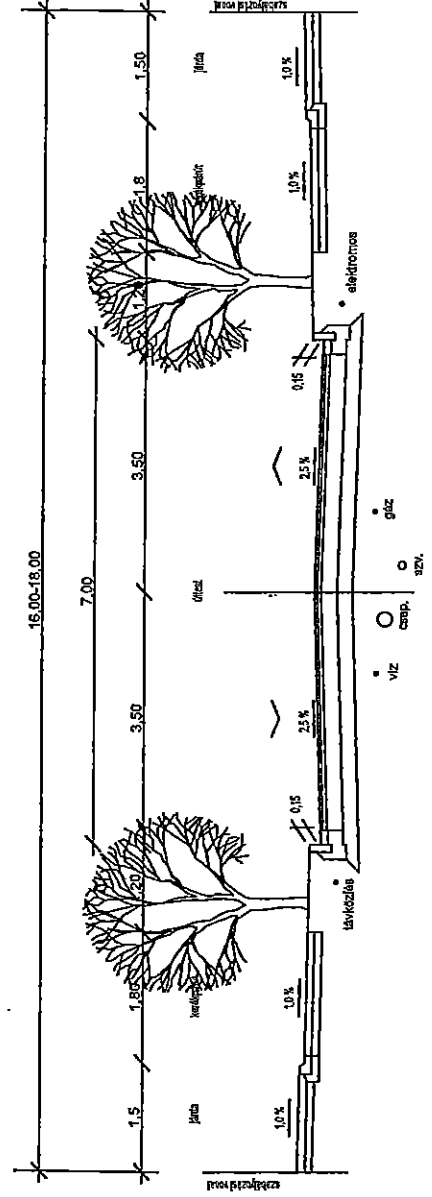




Köu-4\* belterületi kiszolgáló út, 14,00 m szabályozási szélességgel

B. VI.

M = 1:100

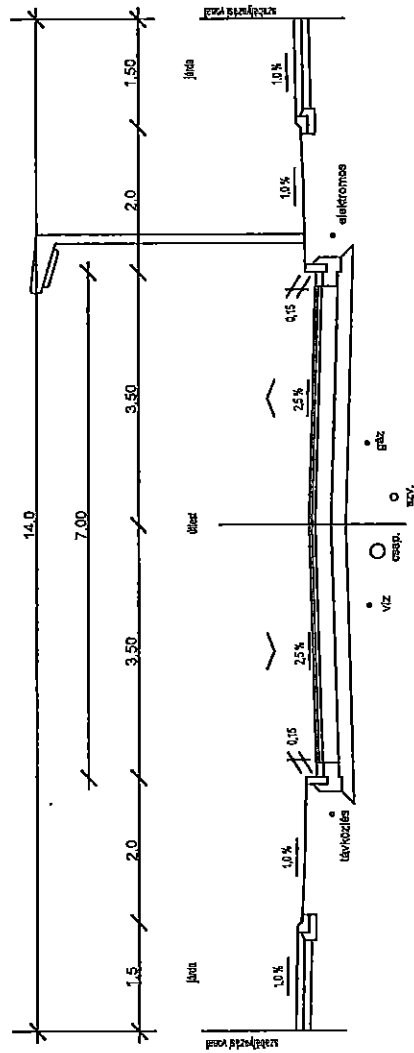

Köu-5 mellékút 12,00 m szabályozási szélességgel

B. VI.

M = 1:100

