



1. melléklet a 25/2017. (XI. 14.) önkormányzati rendelethez „a 33/2014. (X. 10.) önkormányzati rendelet 1. melléklet C5/M2 szabályozási tervlapszelvény”

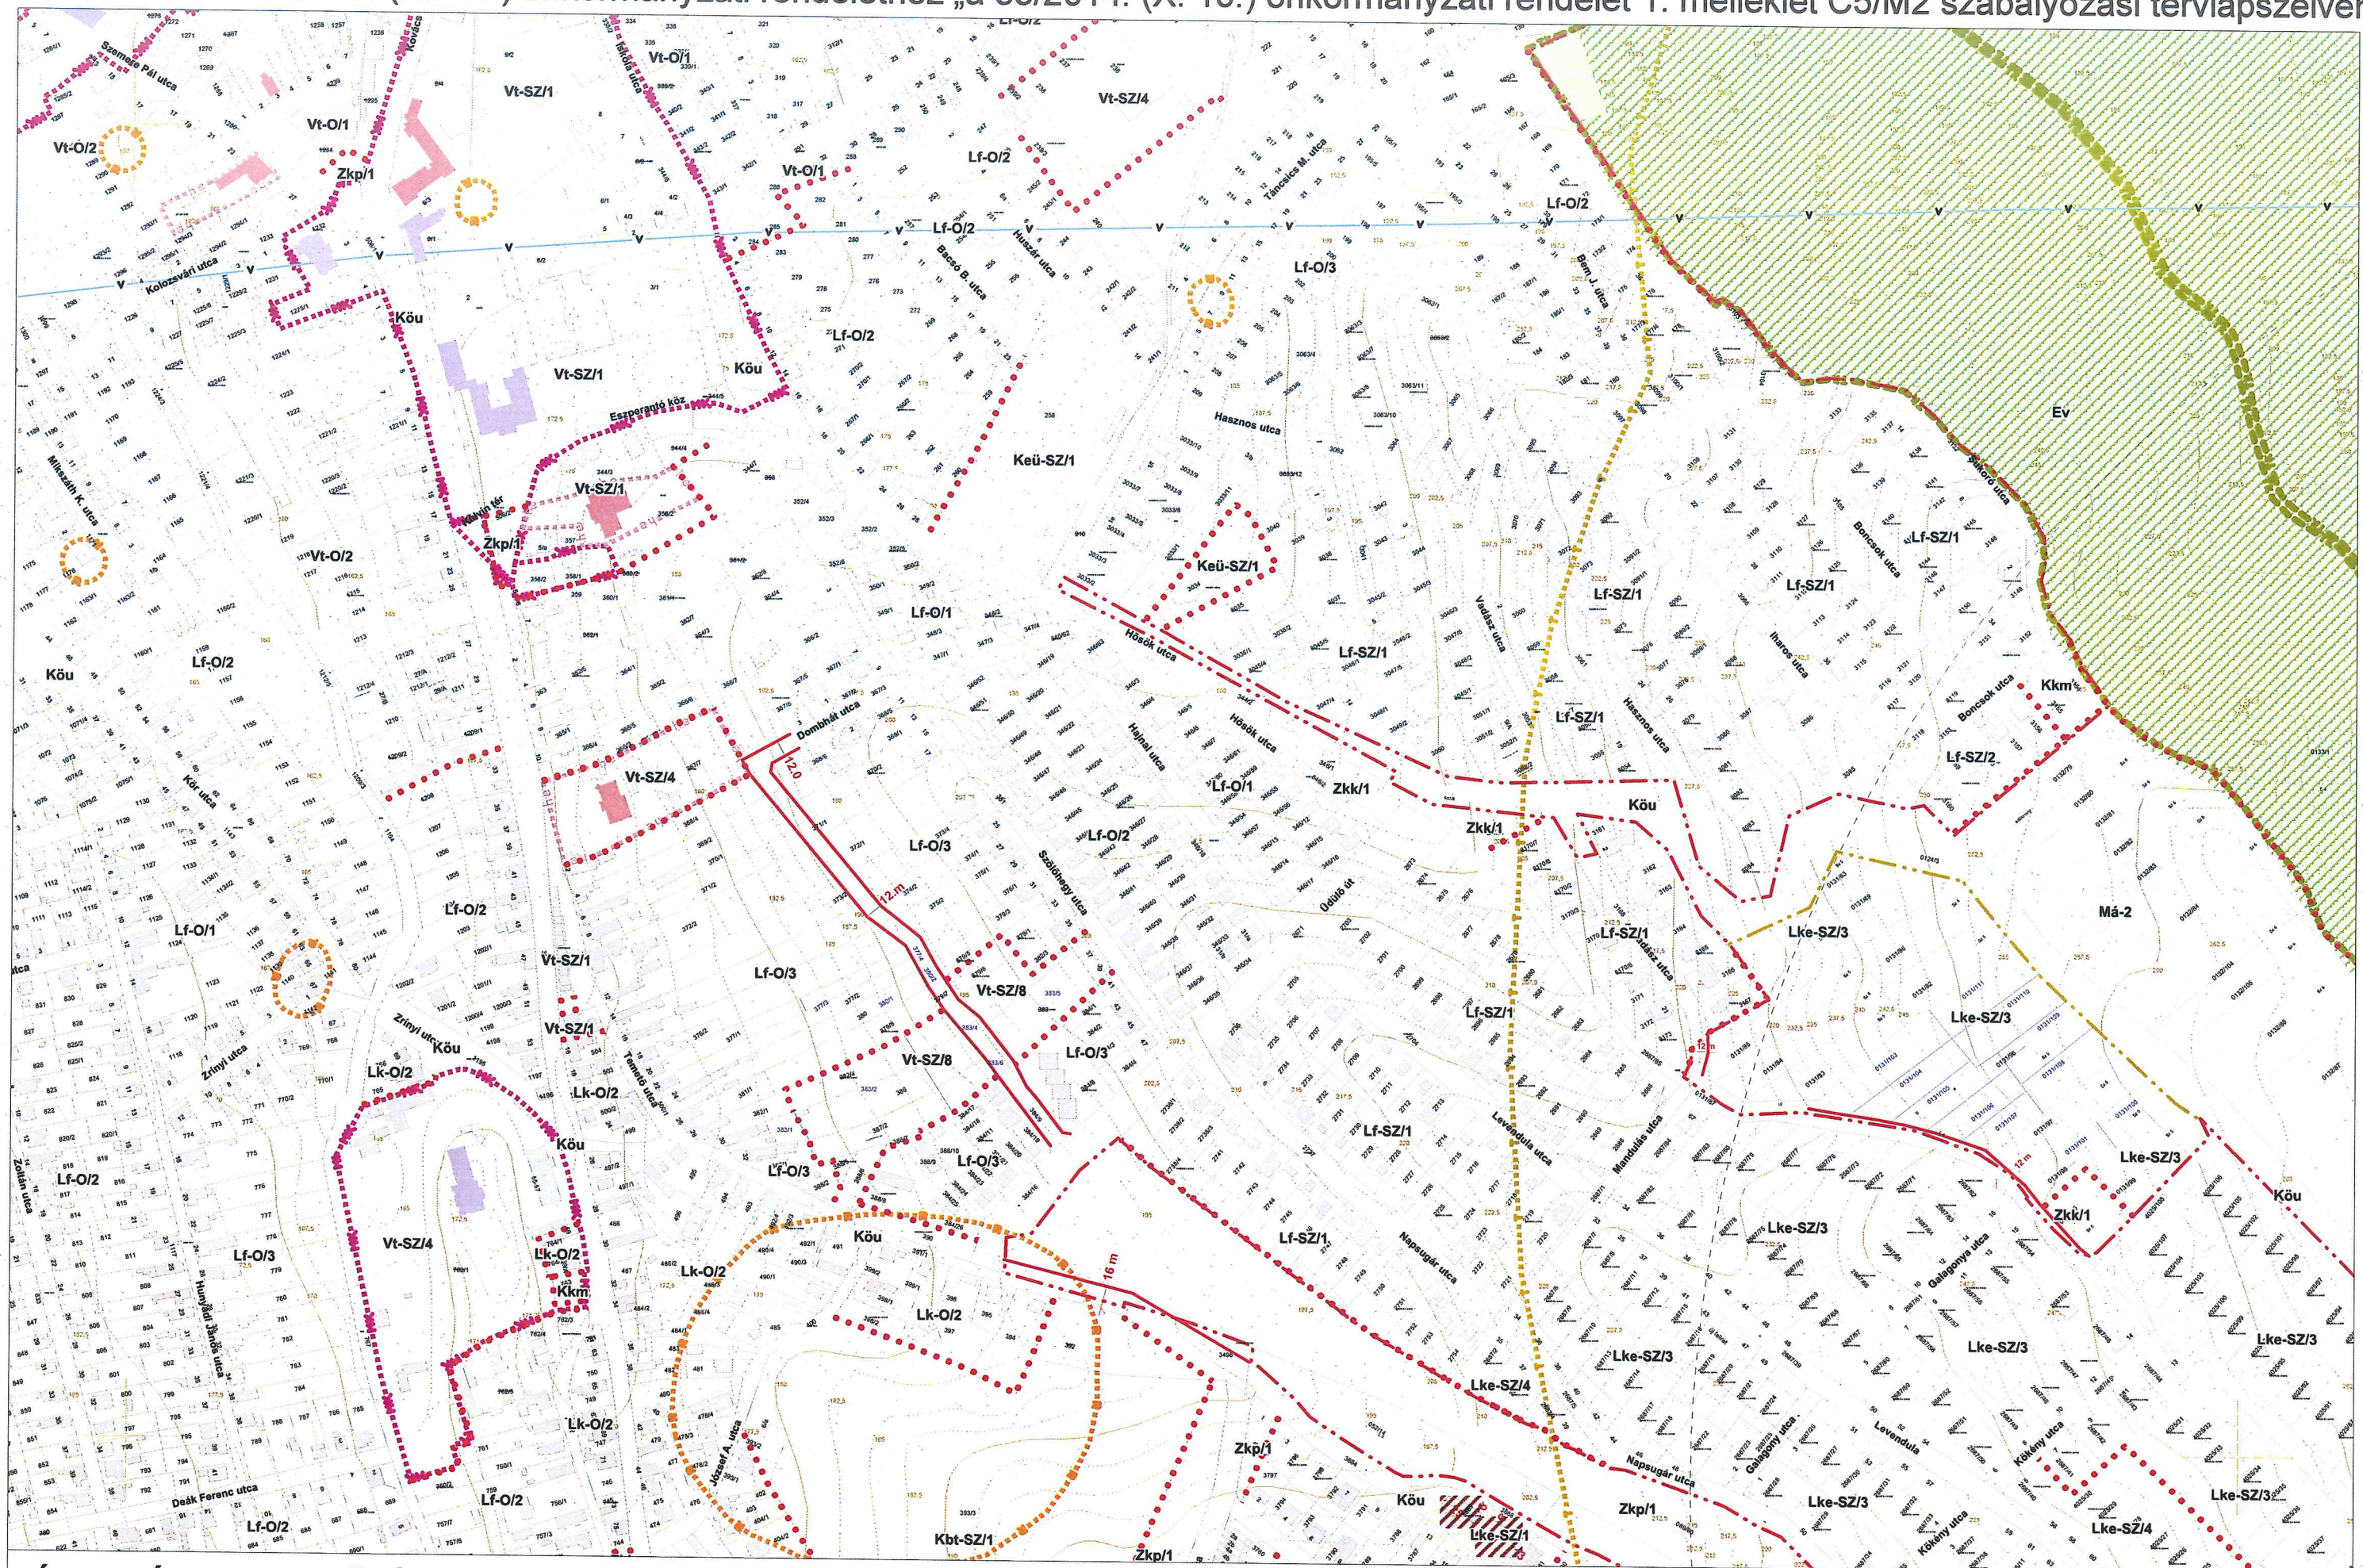


PÉCEL VÁROS TELEPÜLÉSRENDEZÉSI ESZKÖZEI

SZABÁLYOZÁSI TERV M=1:4000


C5/M2 SZELVÉNY

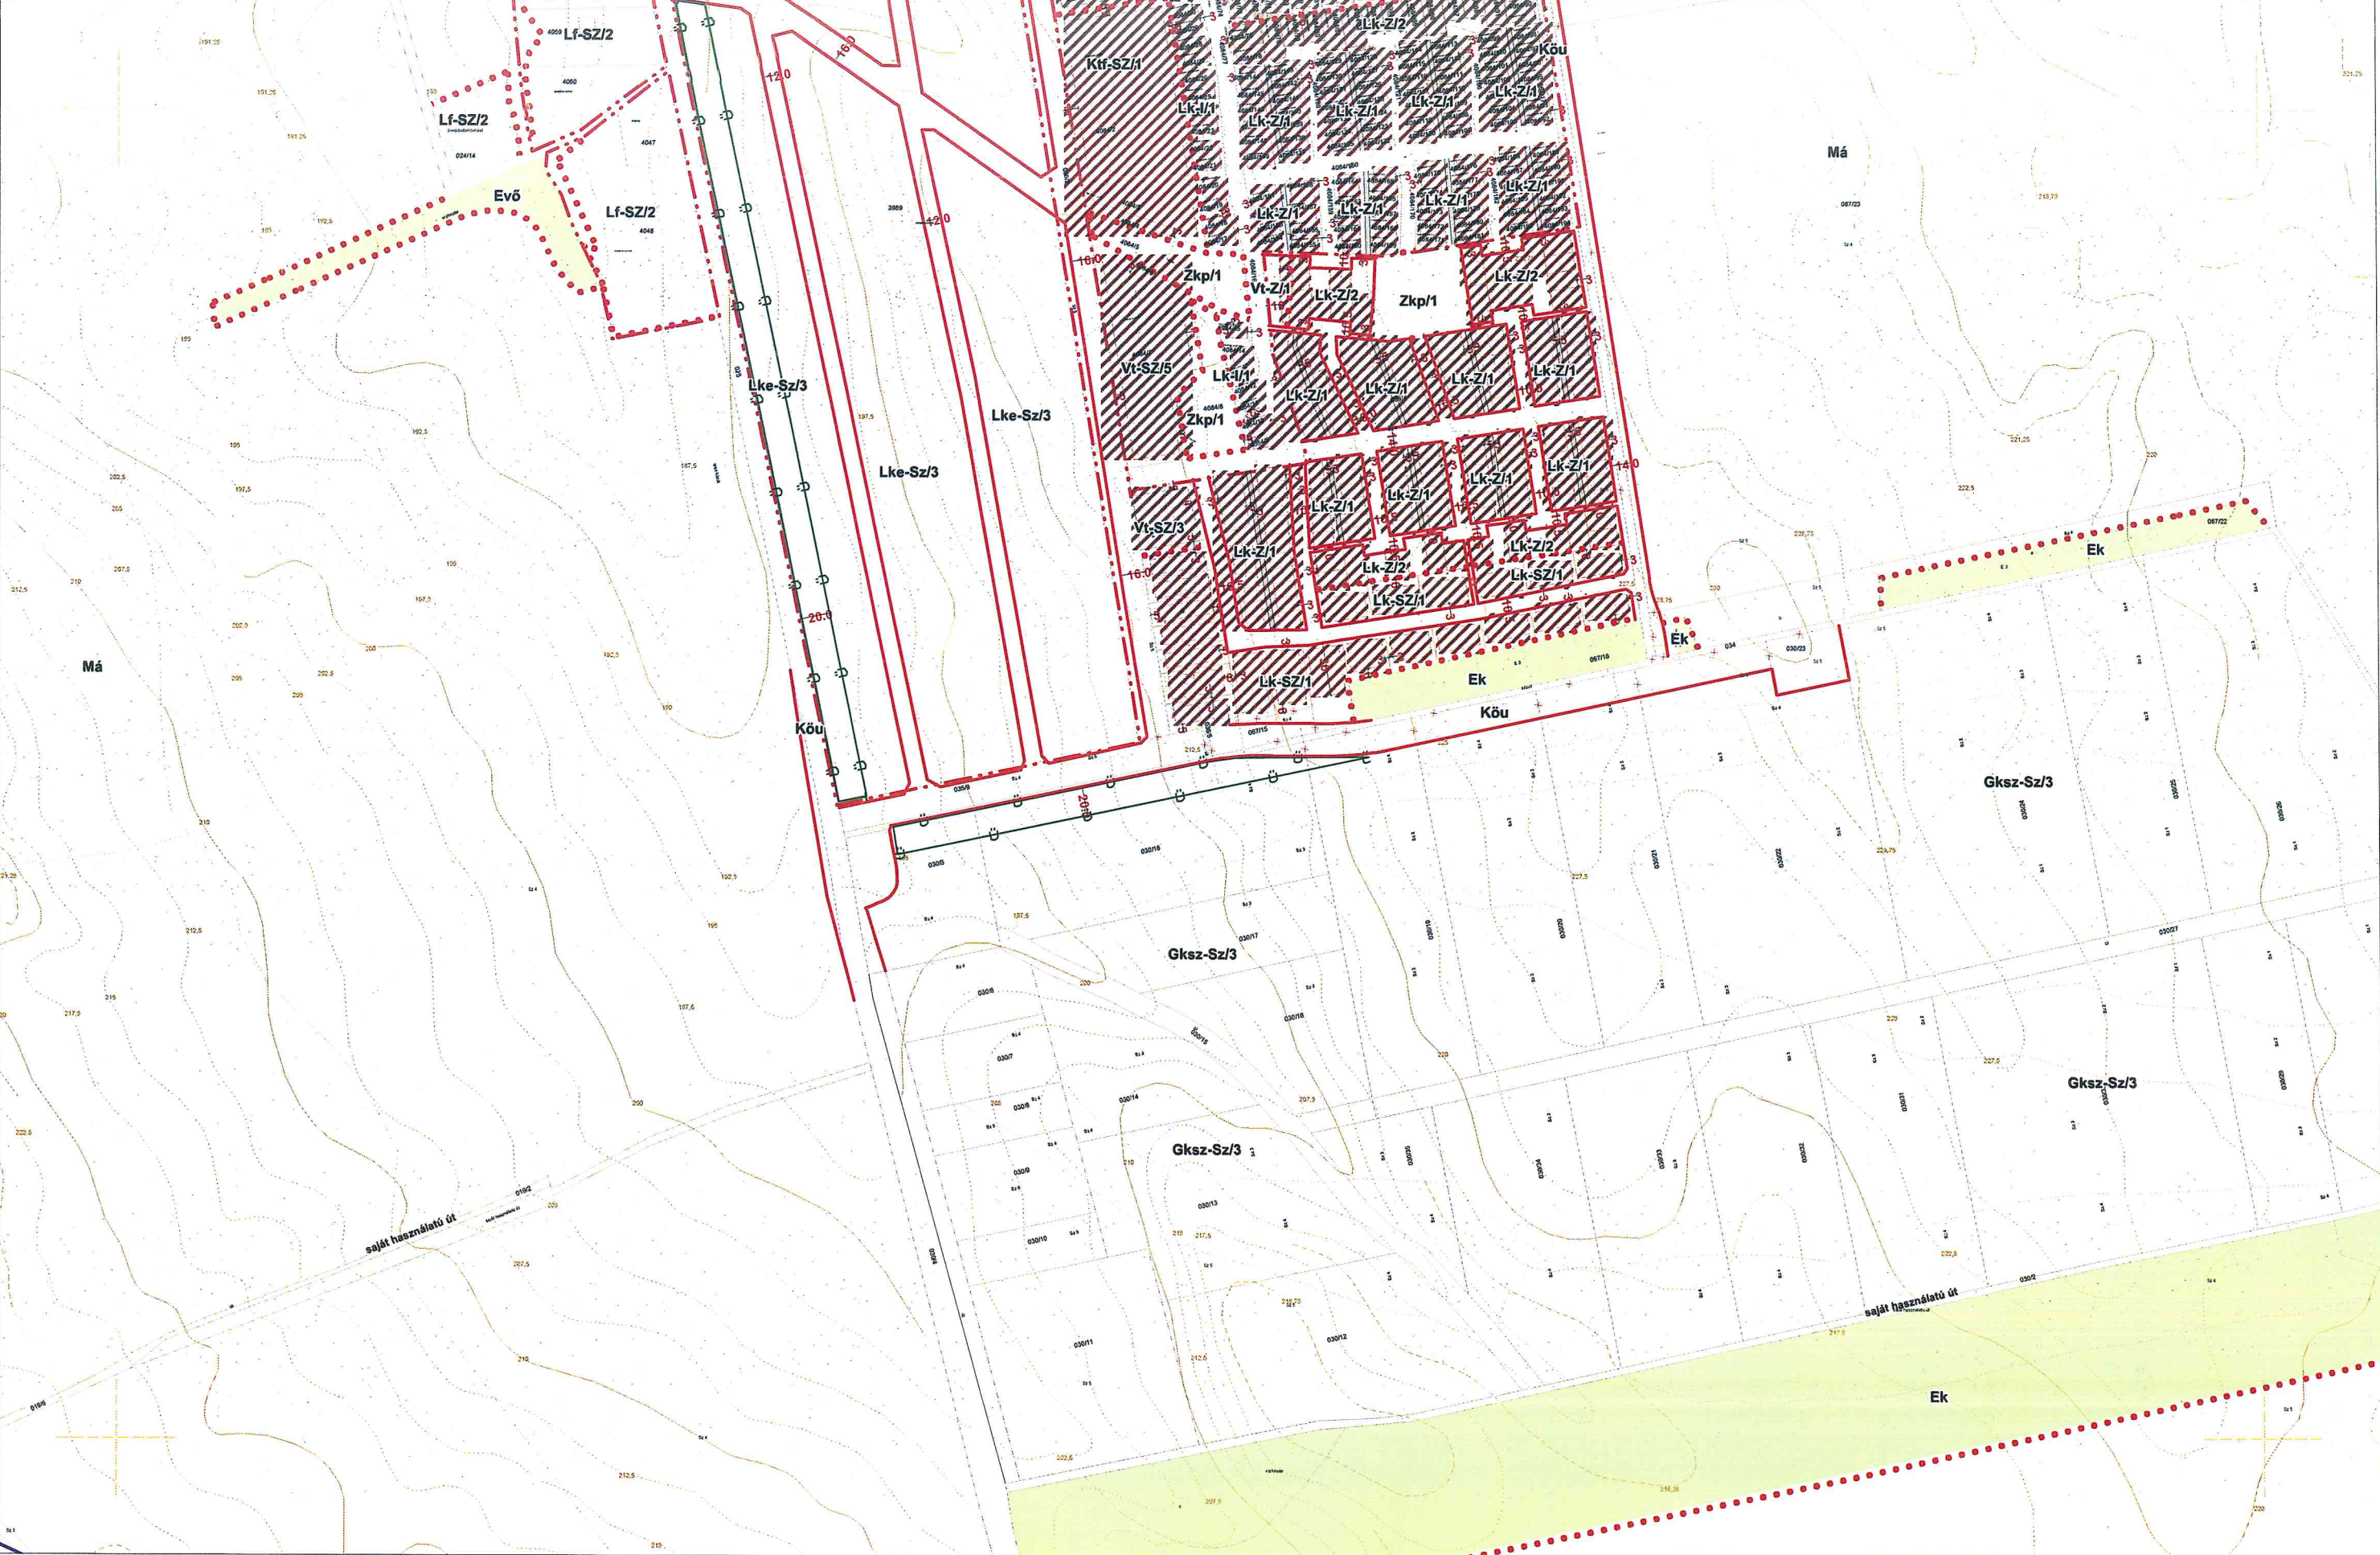

3. melléklet a 25/2017. (XI. 14.) önkormányzati rendelethez „a 33/2014. (X. 10.) önkormányzati rendelet 1. melléklet D5/M1 szabályozási tervlapszelvény”

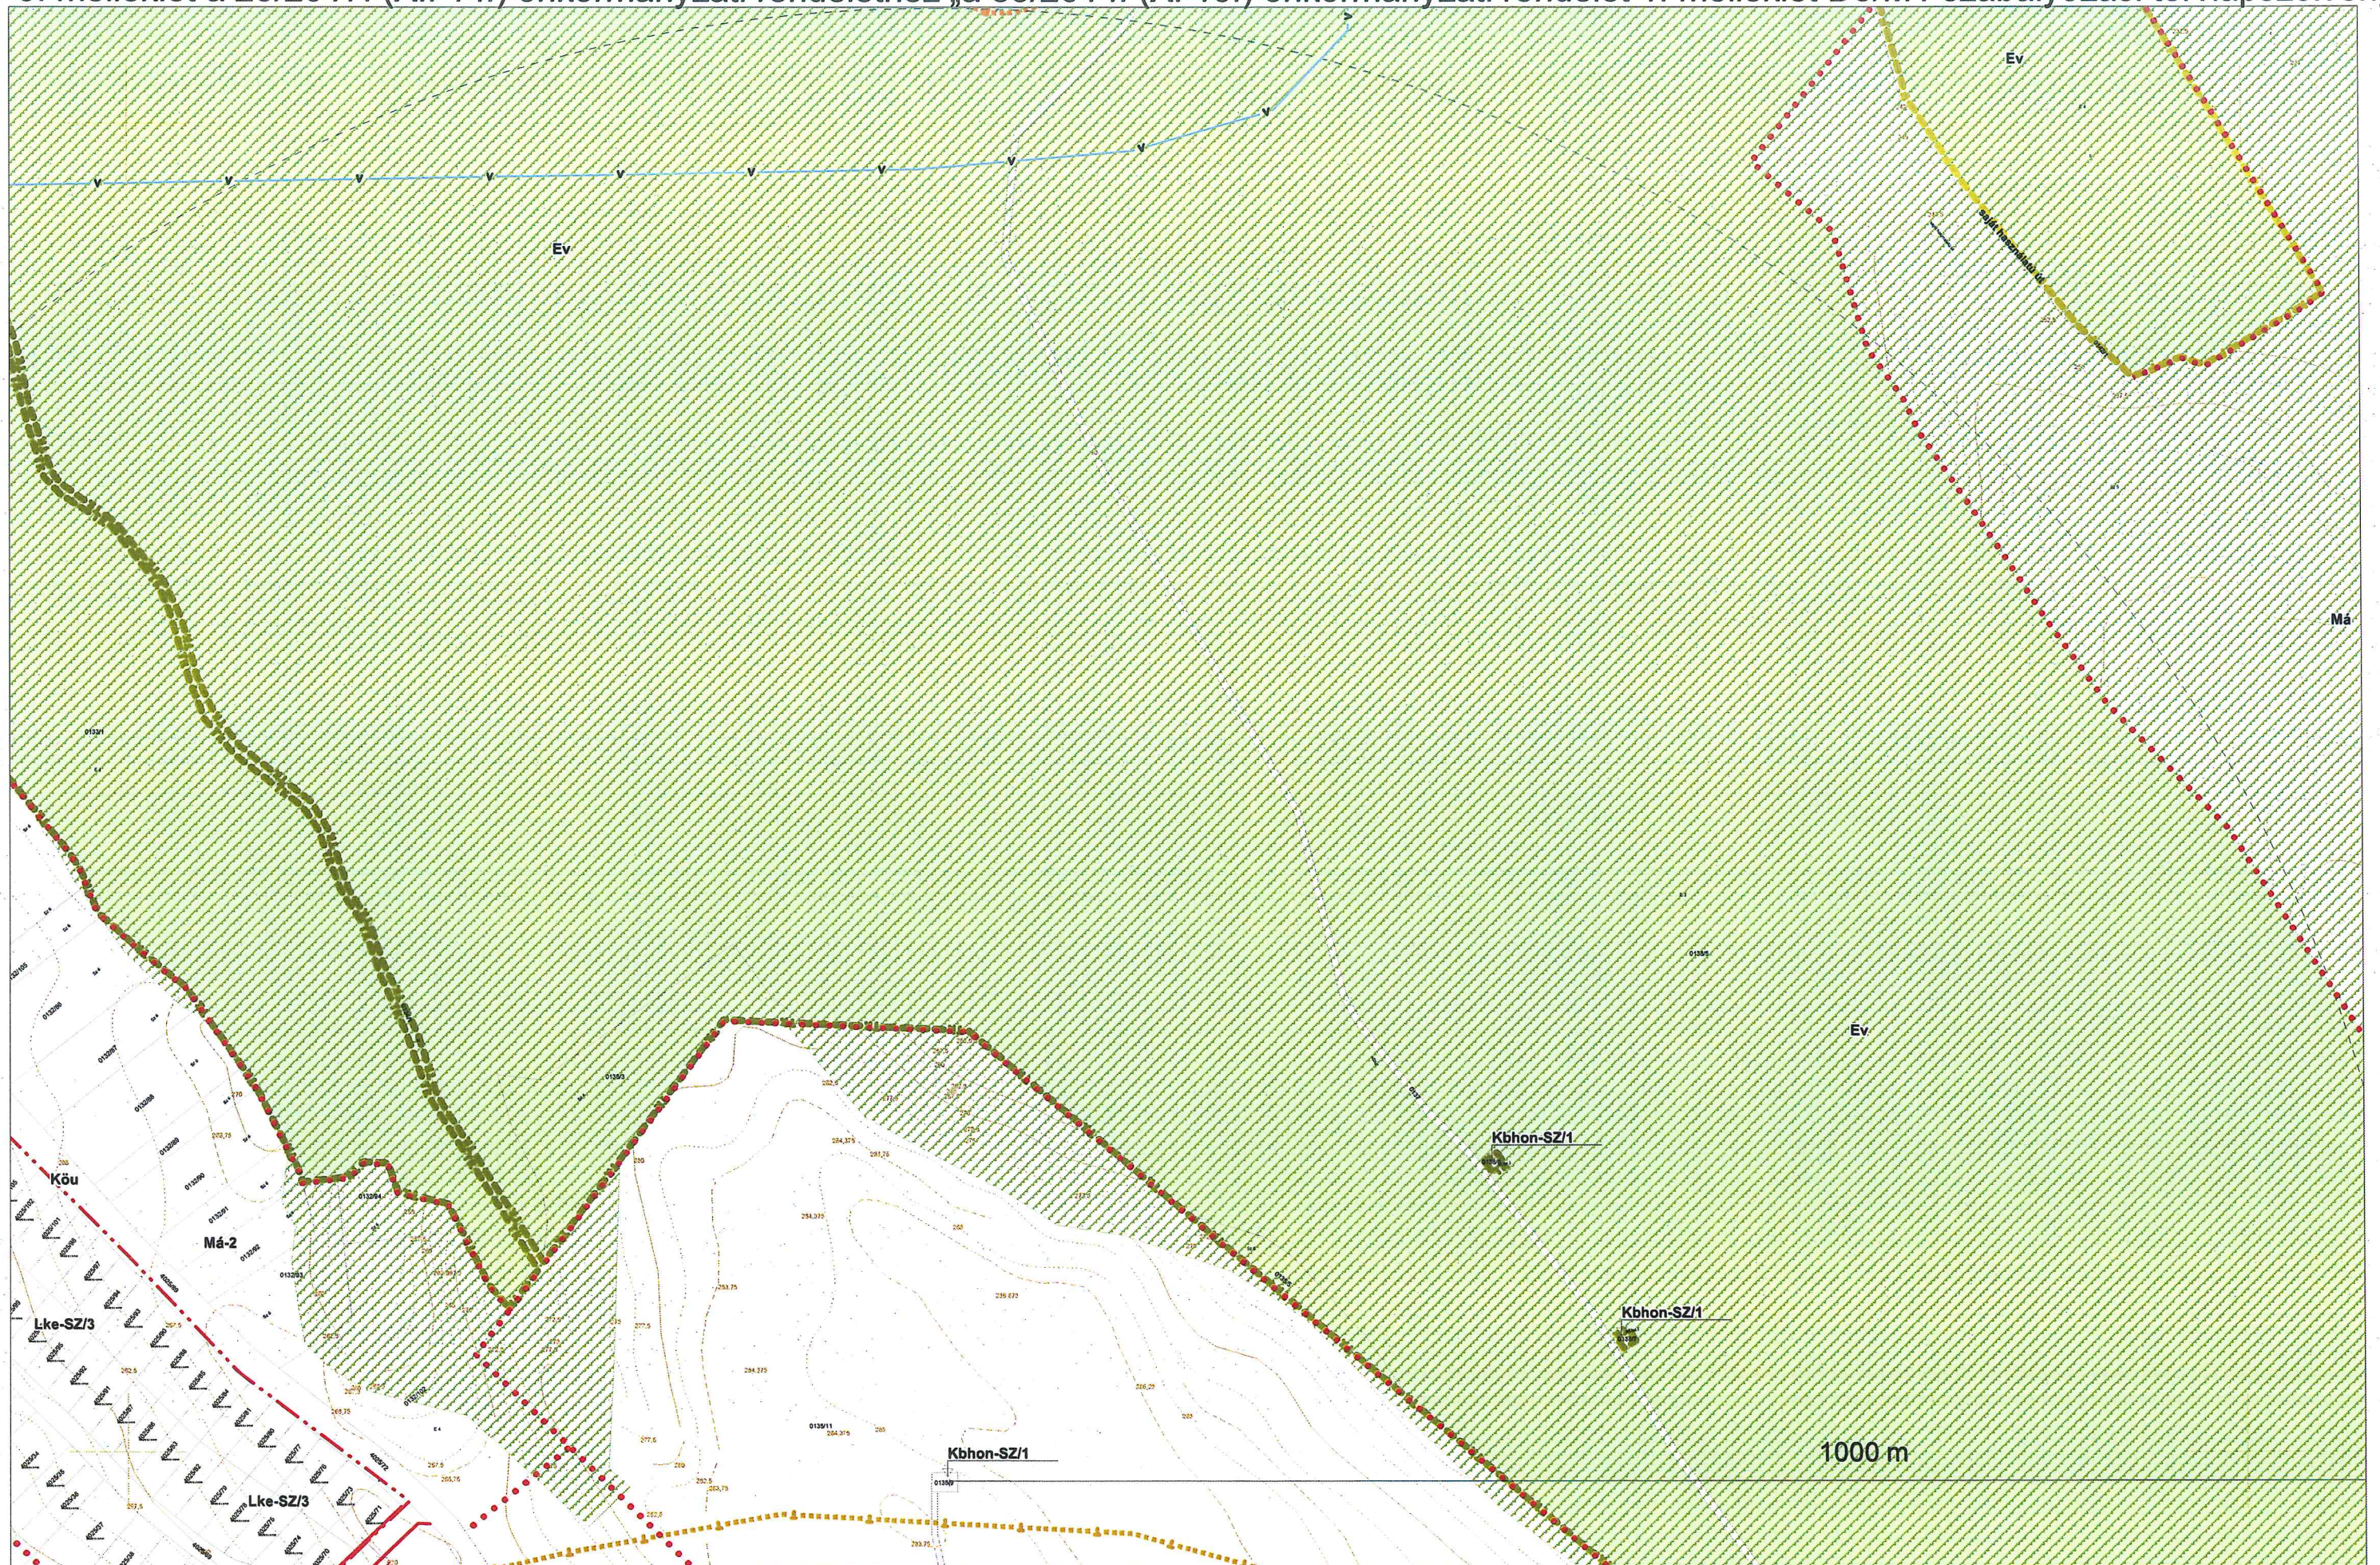

4. melléklet a 25/2017. (XI. 14.) önkormányzati rendelethez „a 33/2014. (X. 10.) önkormányzati rendelet 1. melléklet D6/M2 szabályozási tervlapszelvény”

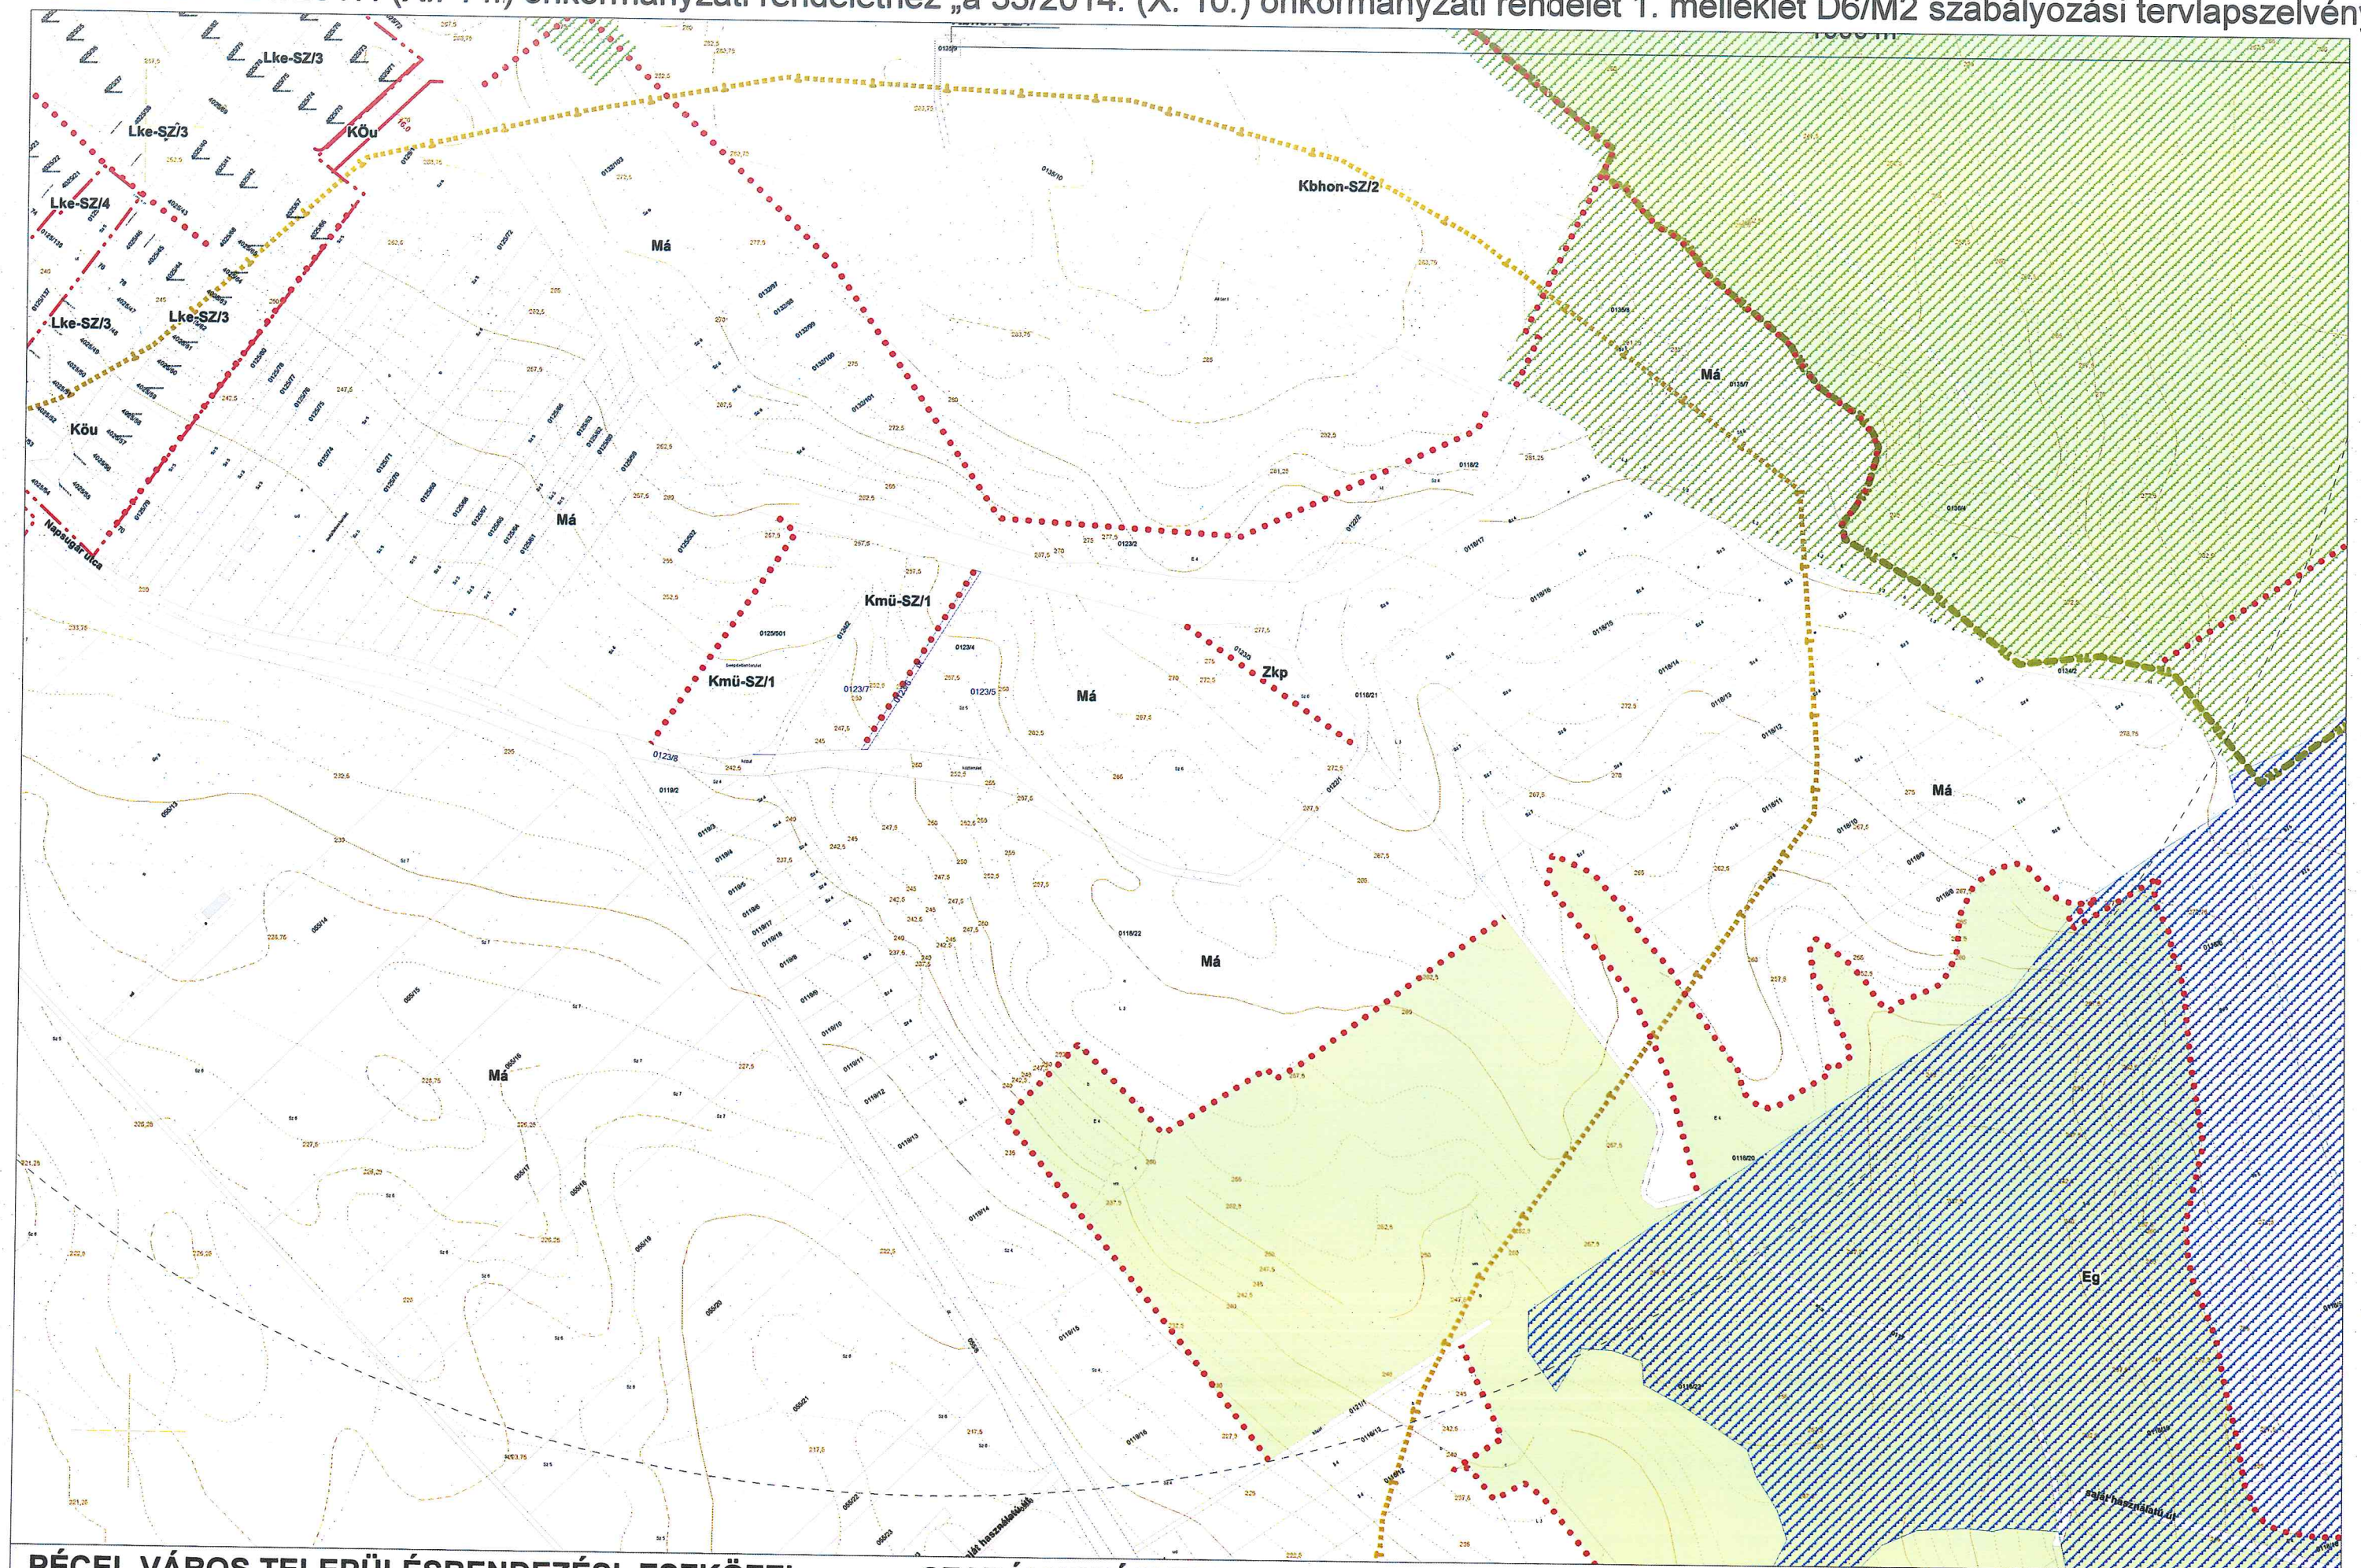

PÉCEL VÁROS TELEPÜLÉSRENDEZÉSI ESZKÖZEI

SZABÁLYOZÁSI TERV M=1:4000

D6/M2 SZELVÉNY

