



Má 04



Má 01

b Gyep

0141/14 út

0141/51

0141/52

0141/53

0141/54

0141/55

0141/56

0141/57

0141/58

0141/59

0141/60

0141/61


0141/62

0141/63

0141/64

0141/65

Hévíz

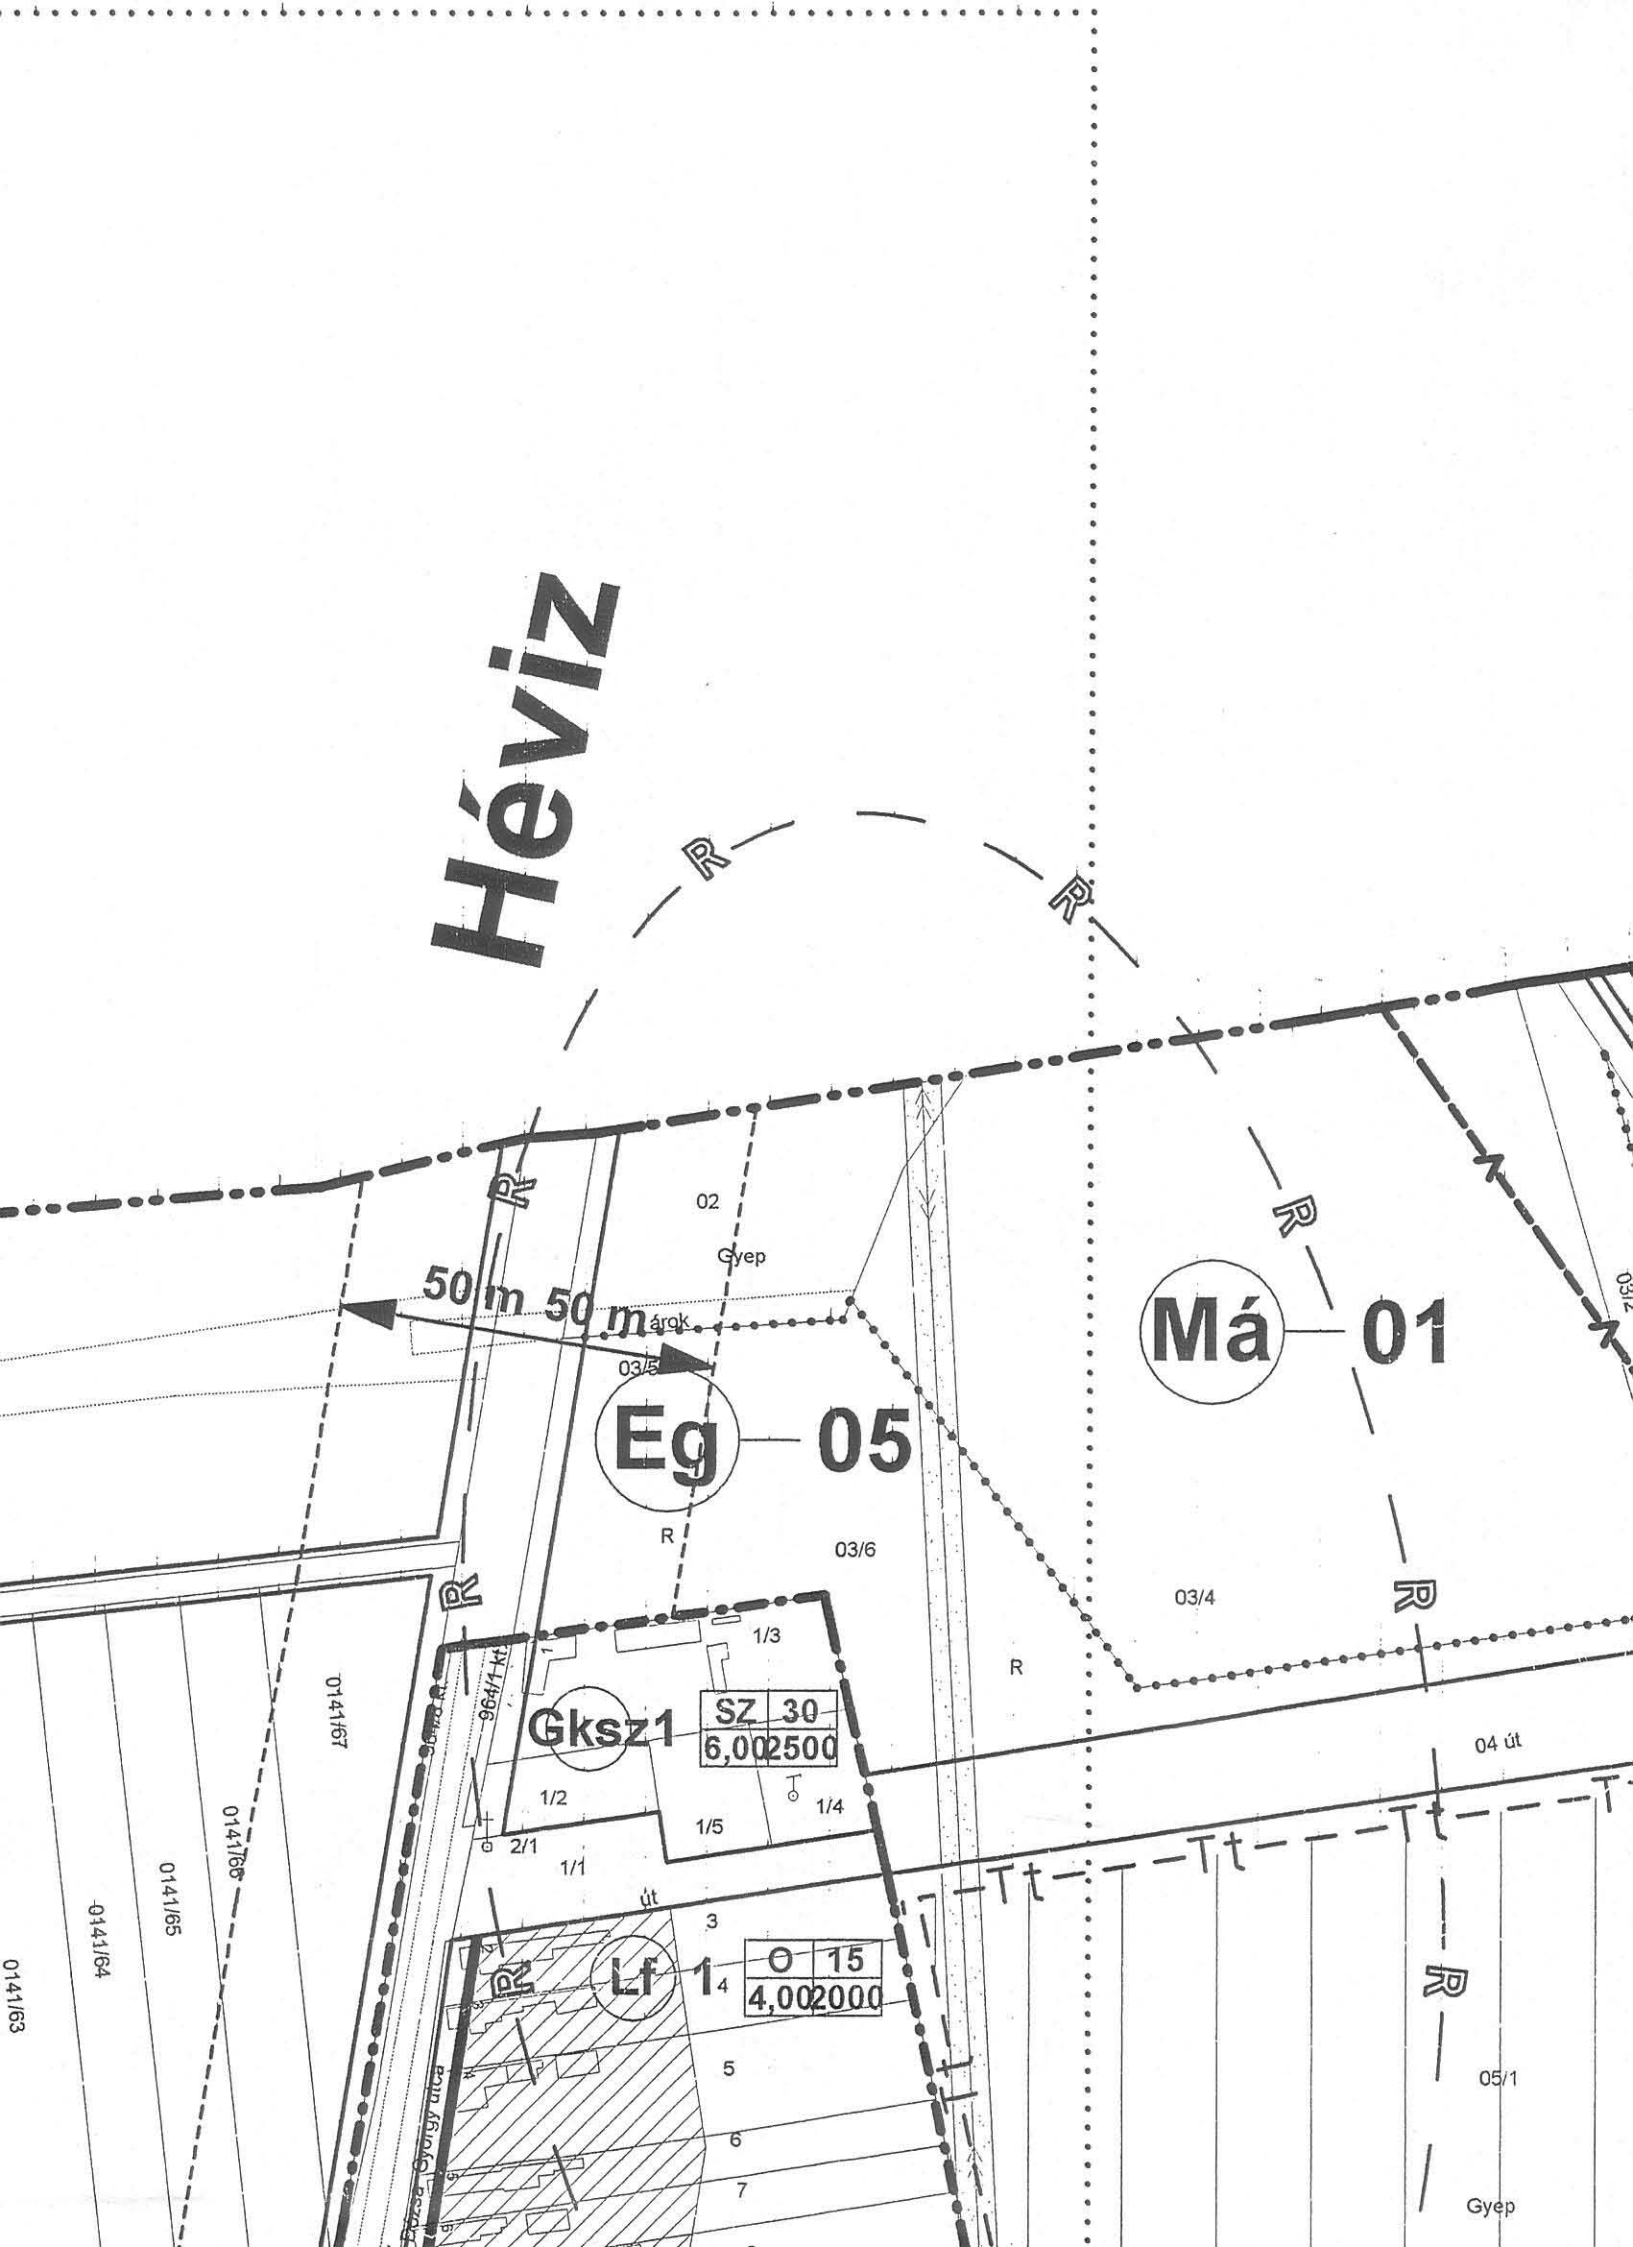

Má 06

Má 05

"KÉSZÜLT AZ ÁLLAMI ALAPADATOK FELHASZNÁLÁSÁVAL"

SÁRMELLÉK

SÁRMELLÉK SZABÁLYOZÁSI TERVE

ÉE-00

2003.02.

M=1:2000

Megrendelő: Sármellék Község Önkormányzata

Vezető településtervező: Agg Ferenc

okl. építésmérnök

TT1-20-001

városépítési és városgazdálkodási szakmérnök

Tervezők:

Lukács Beáta

Szilveszter Edina

Száłka Miklós

Kosztolányi György

Németh Miklós

Tászler László


munkatárs:

Krammer Tímea, Borsos Roland, Kalamár Anita, Németh Gyula



Má-01

**Részletes szabályozási terv
készítendő**

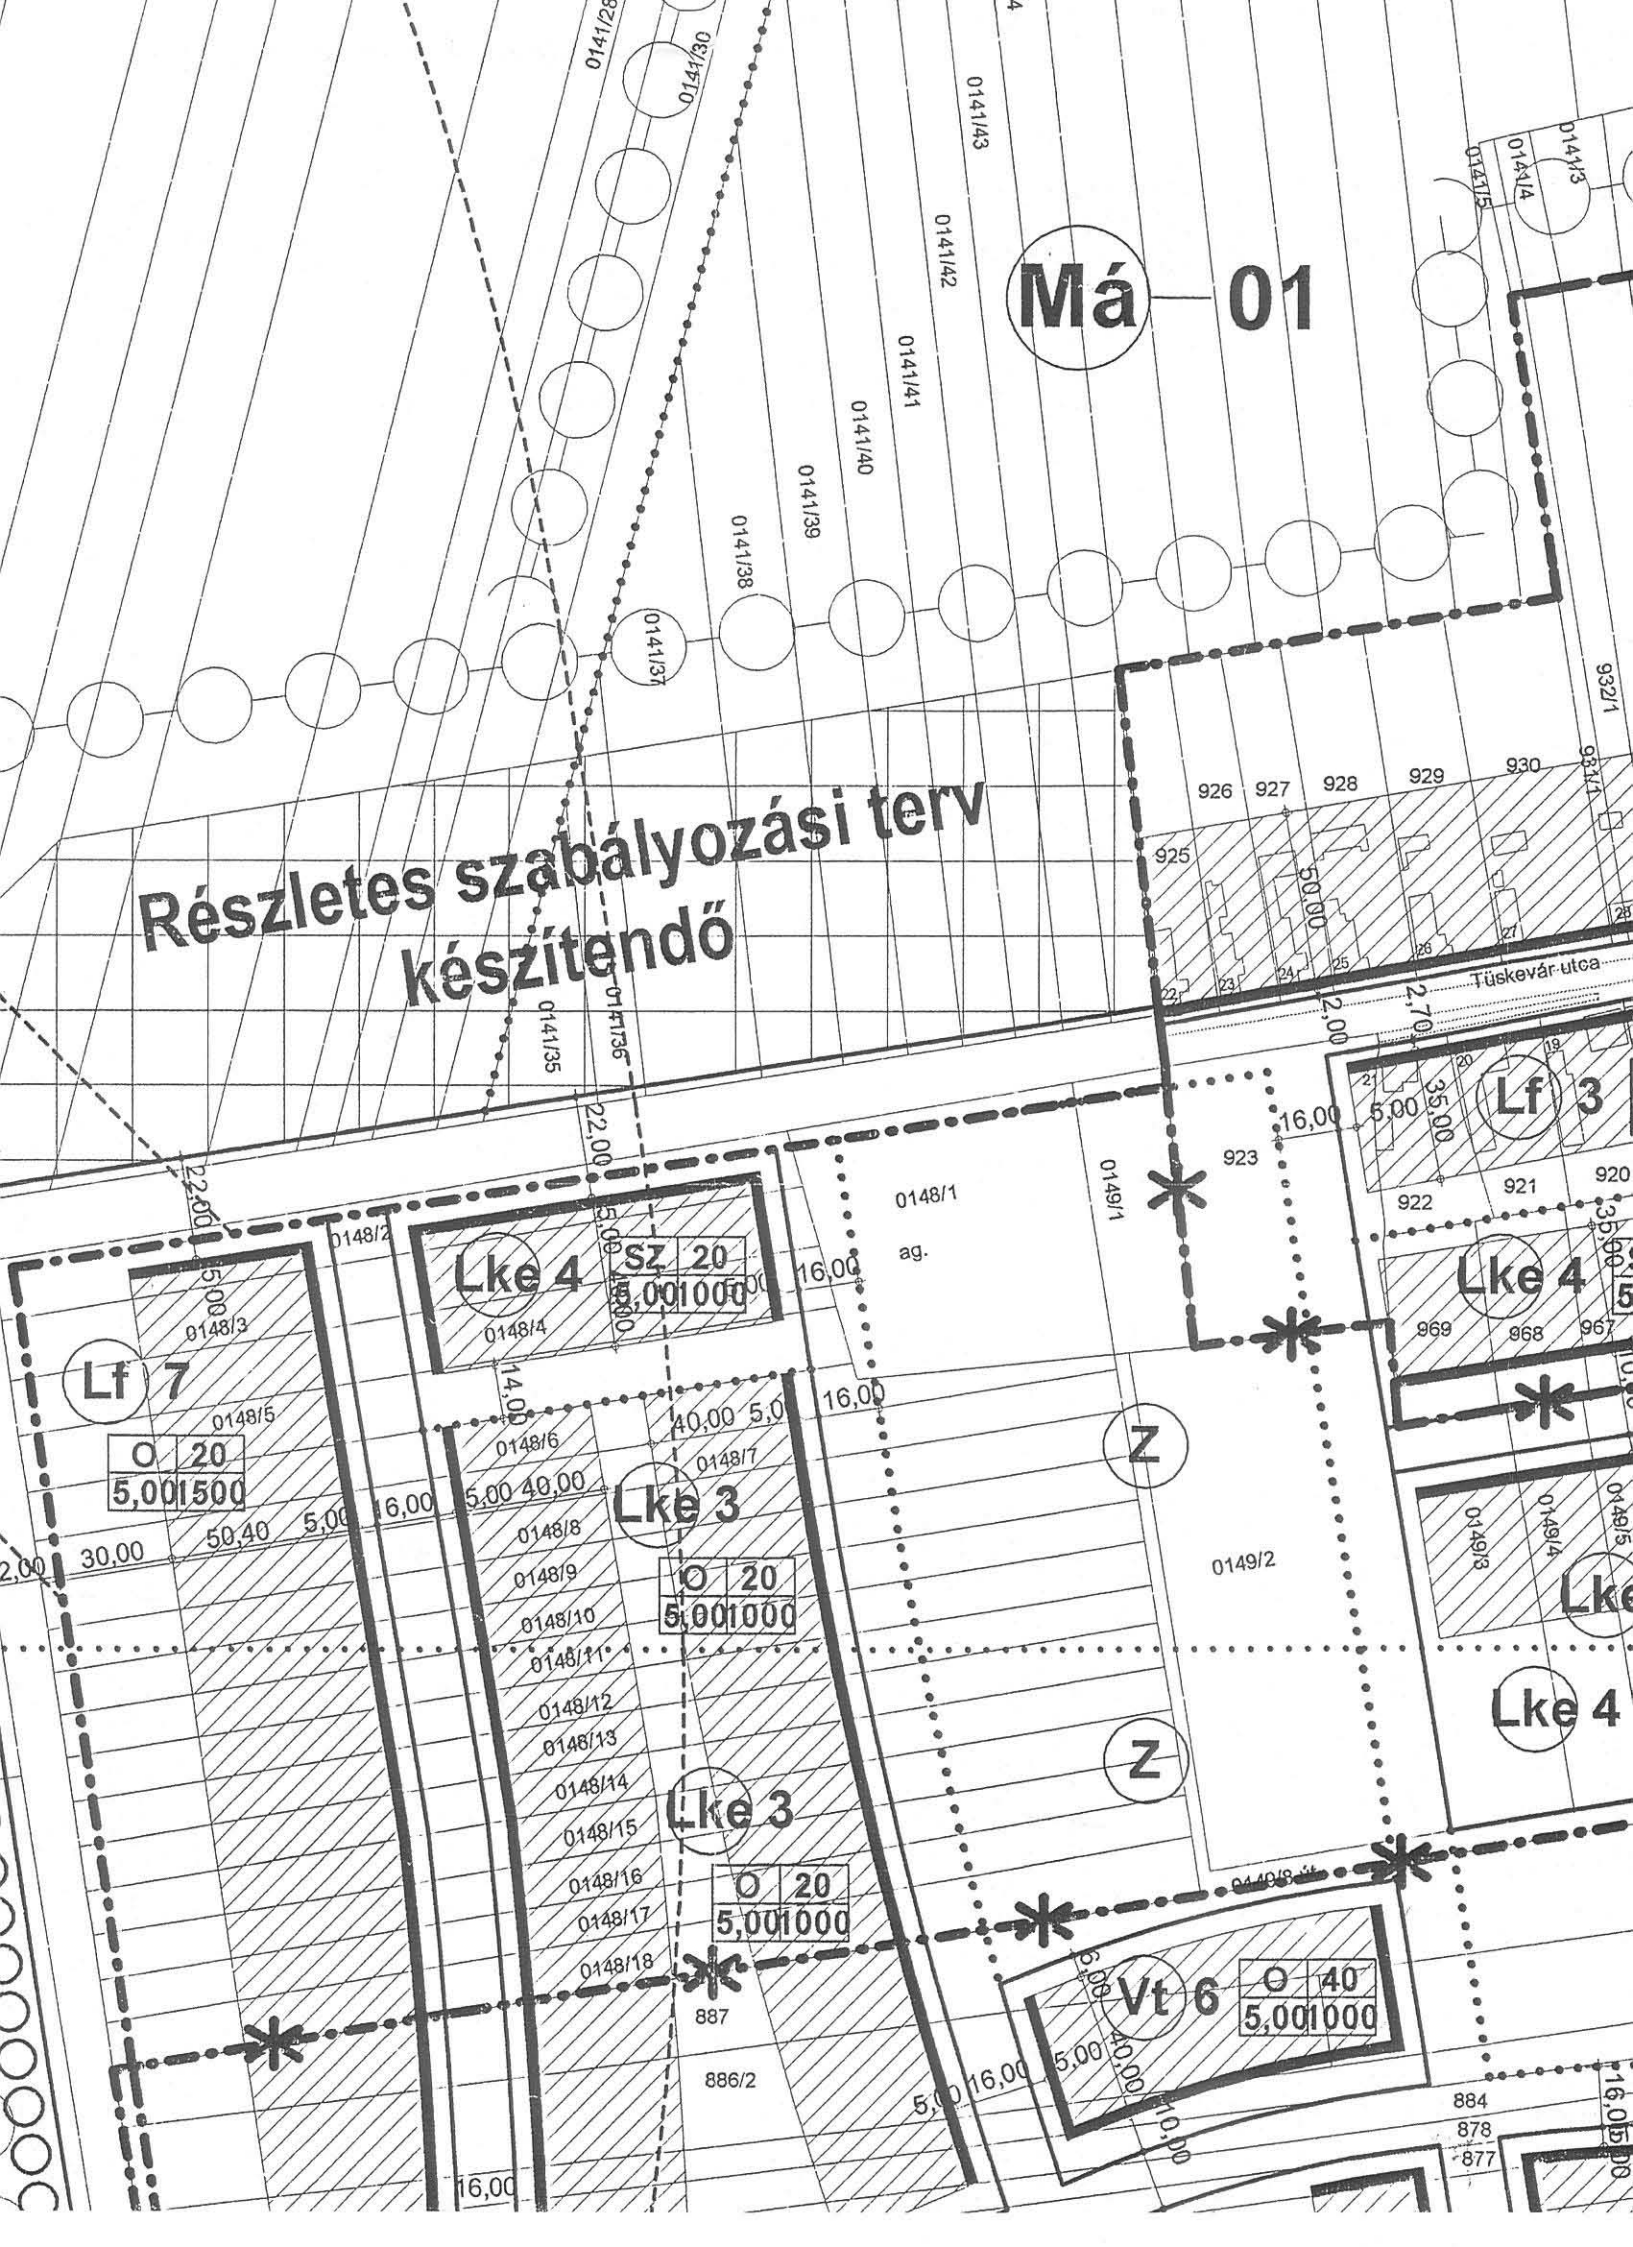



1108

952

K TEM

934/1

933/1

935

936

937

938

939

940

942

943

948

960/2

Z

930

932/1

933/1

935

936

937

938

939

940

942

943

948

960/2

Z

955

951

950

953/1

956

959/1

959/2

960/3

960/4

960/5

960/6

961

962

963

964

965

966

967

968

969

970

971

972

973

974

975

976

977

978

979

980

981

982

983

984

985

986

987

988

989

Tűskevár-utca

Lf 3

O	20
4,00	100

Lke 4

SZ	20
5,00	1000

Lke 4

SZ	20
5,00	1000

Lke 4

SZ	20
5,00	1000

Lf 3

O	20
4,00	100

Lf 3

O	20
4,00	100

Vt/6

O	40
5,00	1000

15,00

869/2

4,89

5,00

5,00

5,00

5,00

5,00

5,00

5,00

5,00

5,00

5,00

5,00

5,00

5,00


5,00



Gyep

árók

R

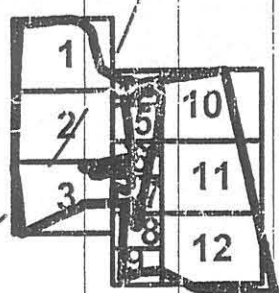

05/2

05/3

05/4

05/5

05/6

05/7

05/8

05/9

05/10

05/11

05/12

05/13

05/14

05/15

05/16

05/18

05/20

05/21

05/22

05/23

05/25

05/26

05/27

05/28

05/29

05/30

05/31

05/32

05/34

05/35

4

Lf 1

O 15
4,002000