


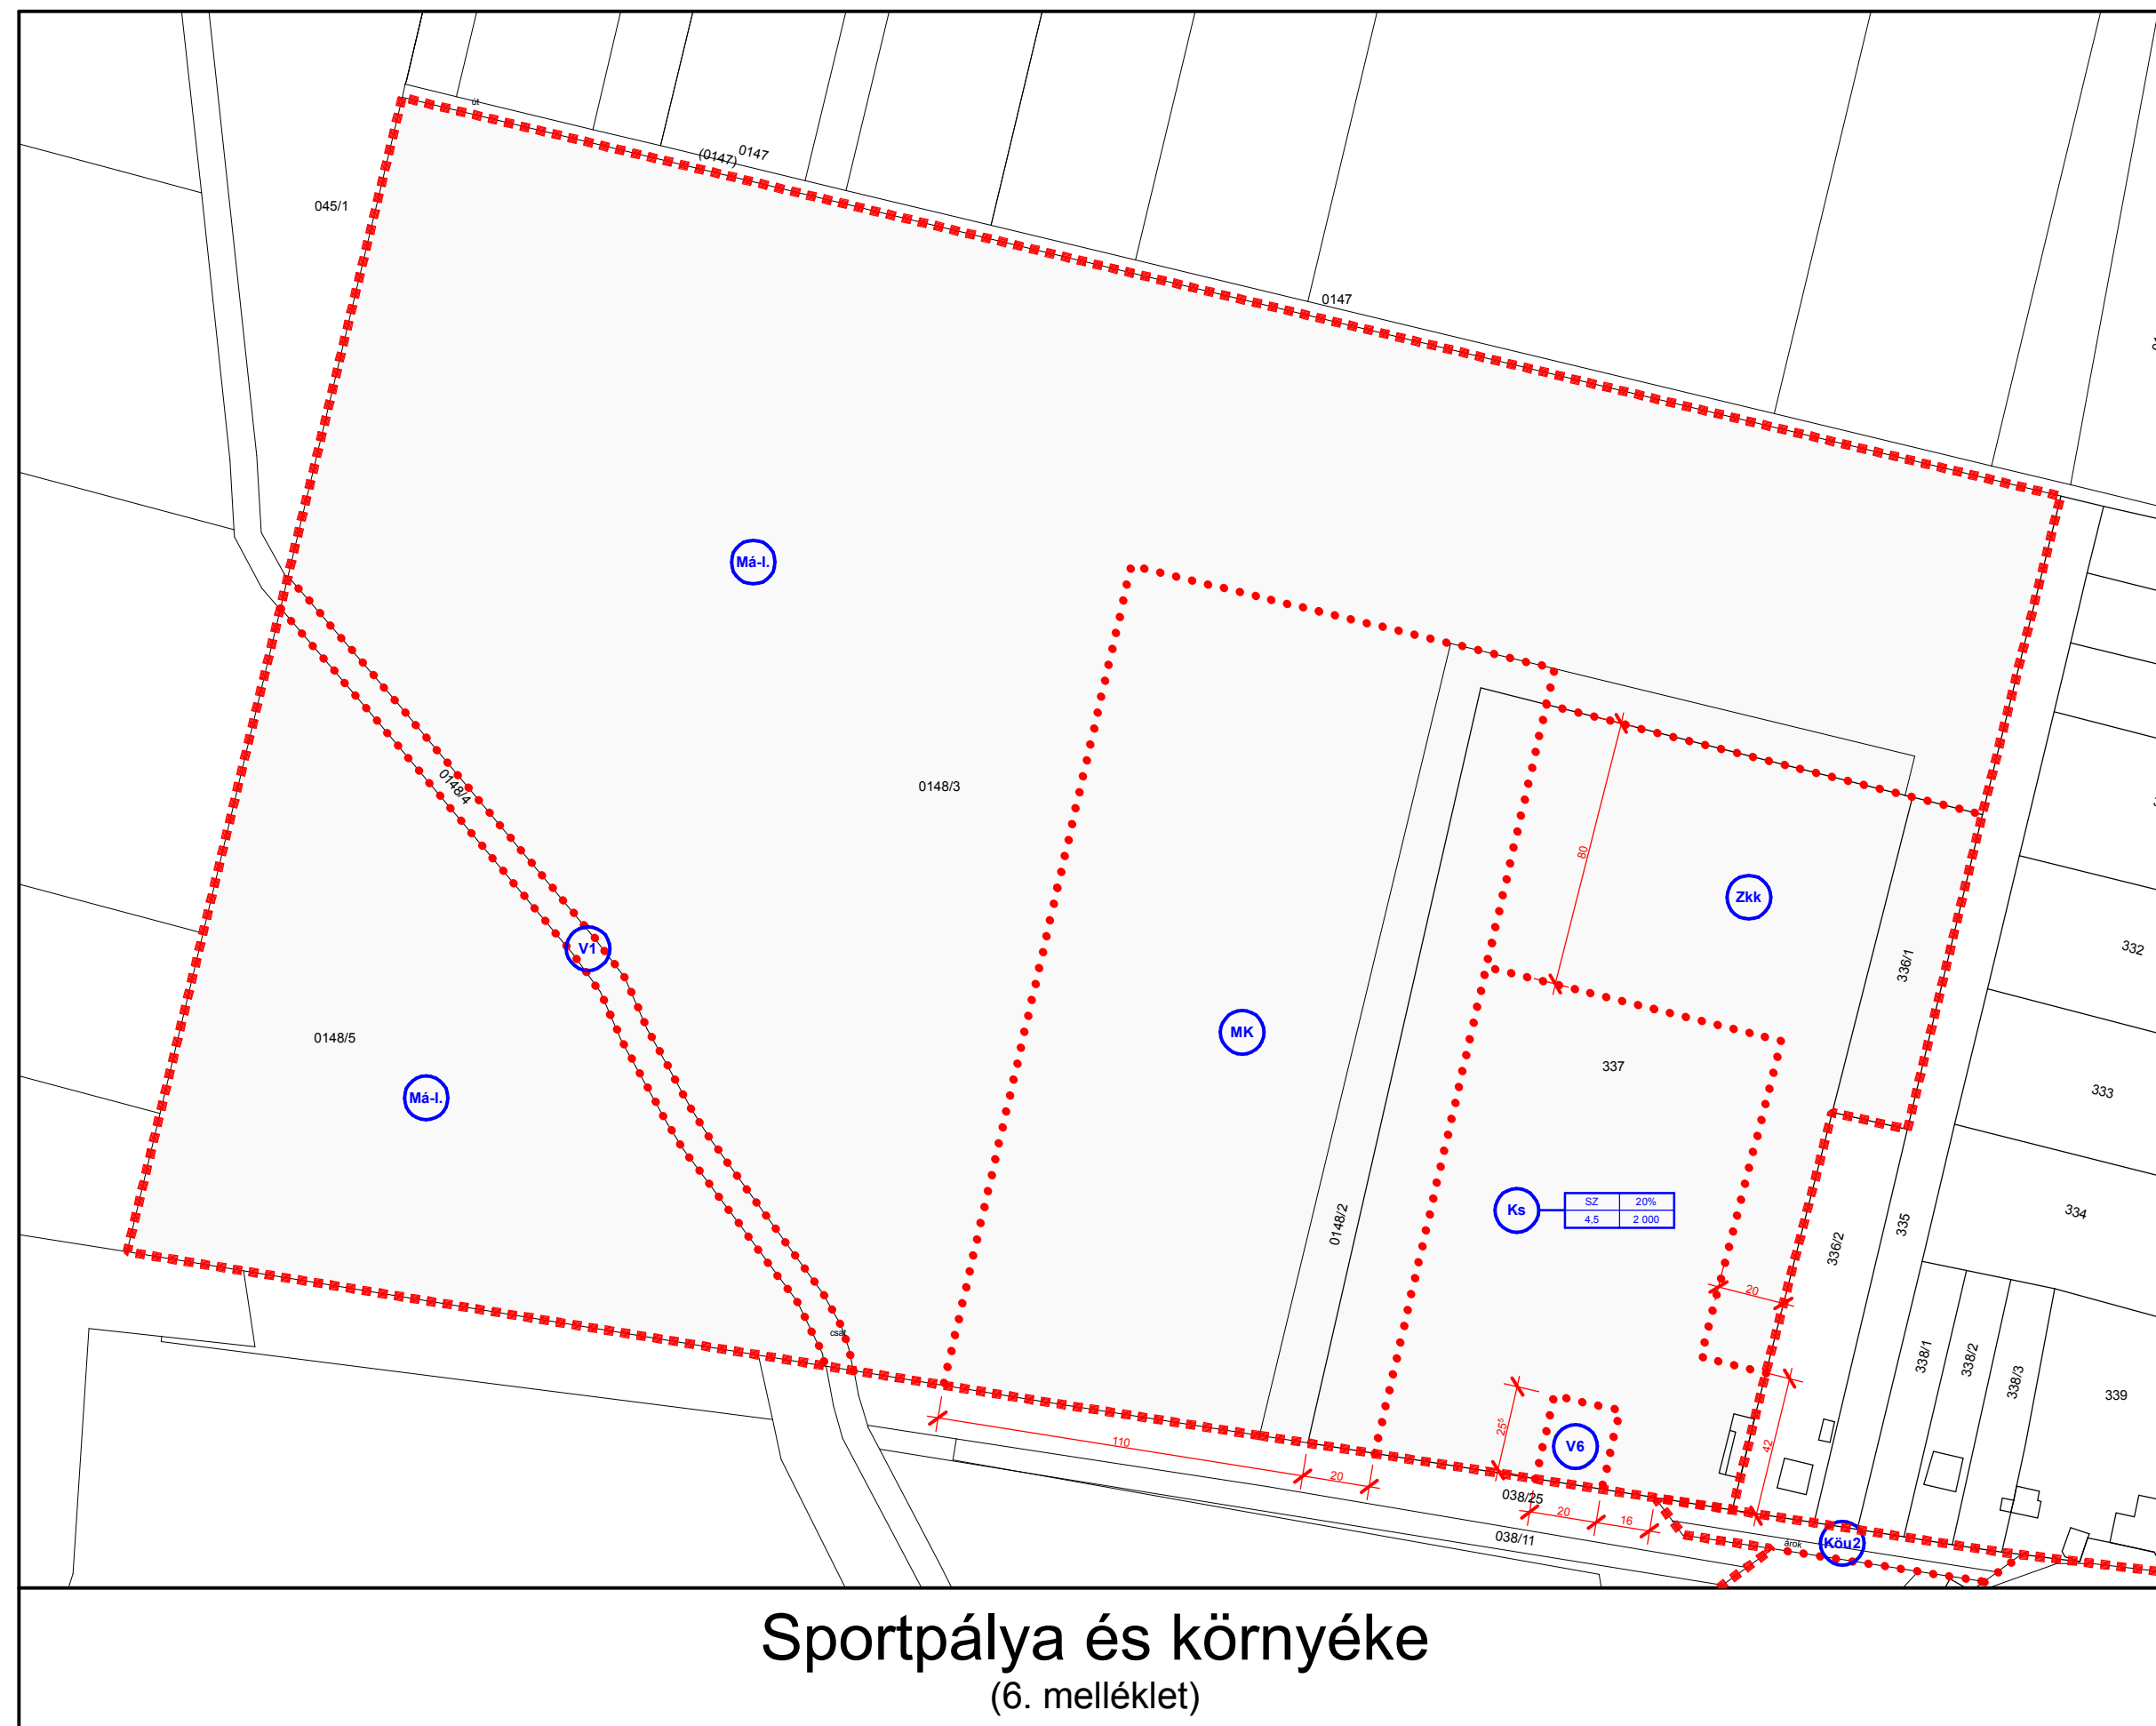


JELMAGYARÁZAT :


Szabályozási terv határa

Építési övezet, övezet határa


Építési övezet jel

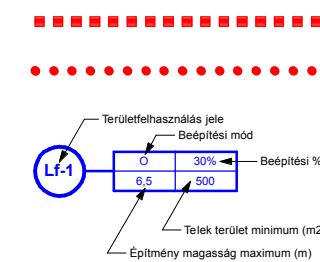

Kereskedelmi, szolgáltató, gazdasági területek

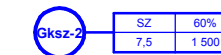

Különleges beépítésre szánt terület (Sport pálya)

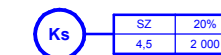

Zöldterület, közpark

Zkk

Védelmi erdőterület

Ev

Közlekedési és közmű terület -

Köu

Közlekedési és közmű terület - :

Köu

Közlekedési és közmű terület -

(Köu)

Közlekedési és közmű terület - a

(Köu)

Általános mezőgazdasági terület -

www

Kertes mezőgazdasági terület



Vízgazdálkodási terület - 1

○

Vízgyőzelkedési terület: 6

V1


V6

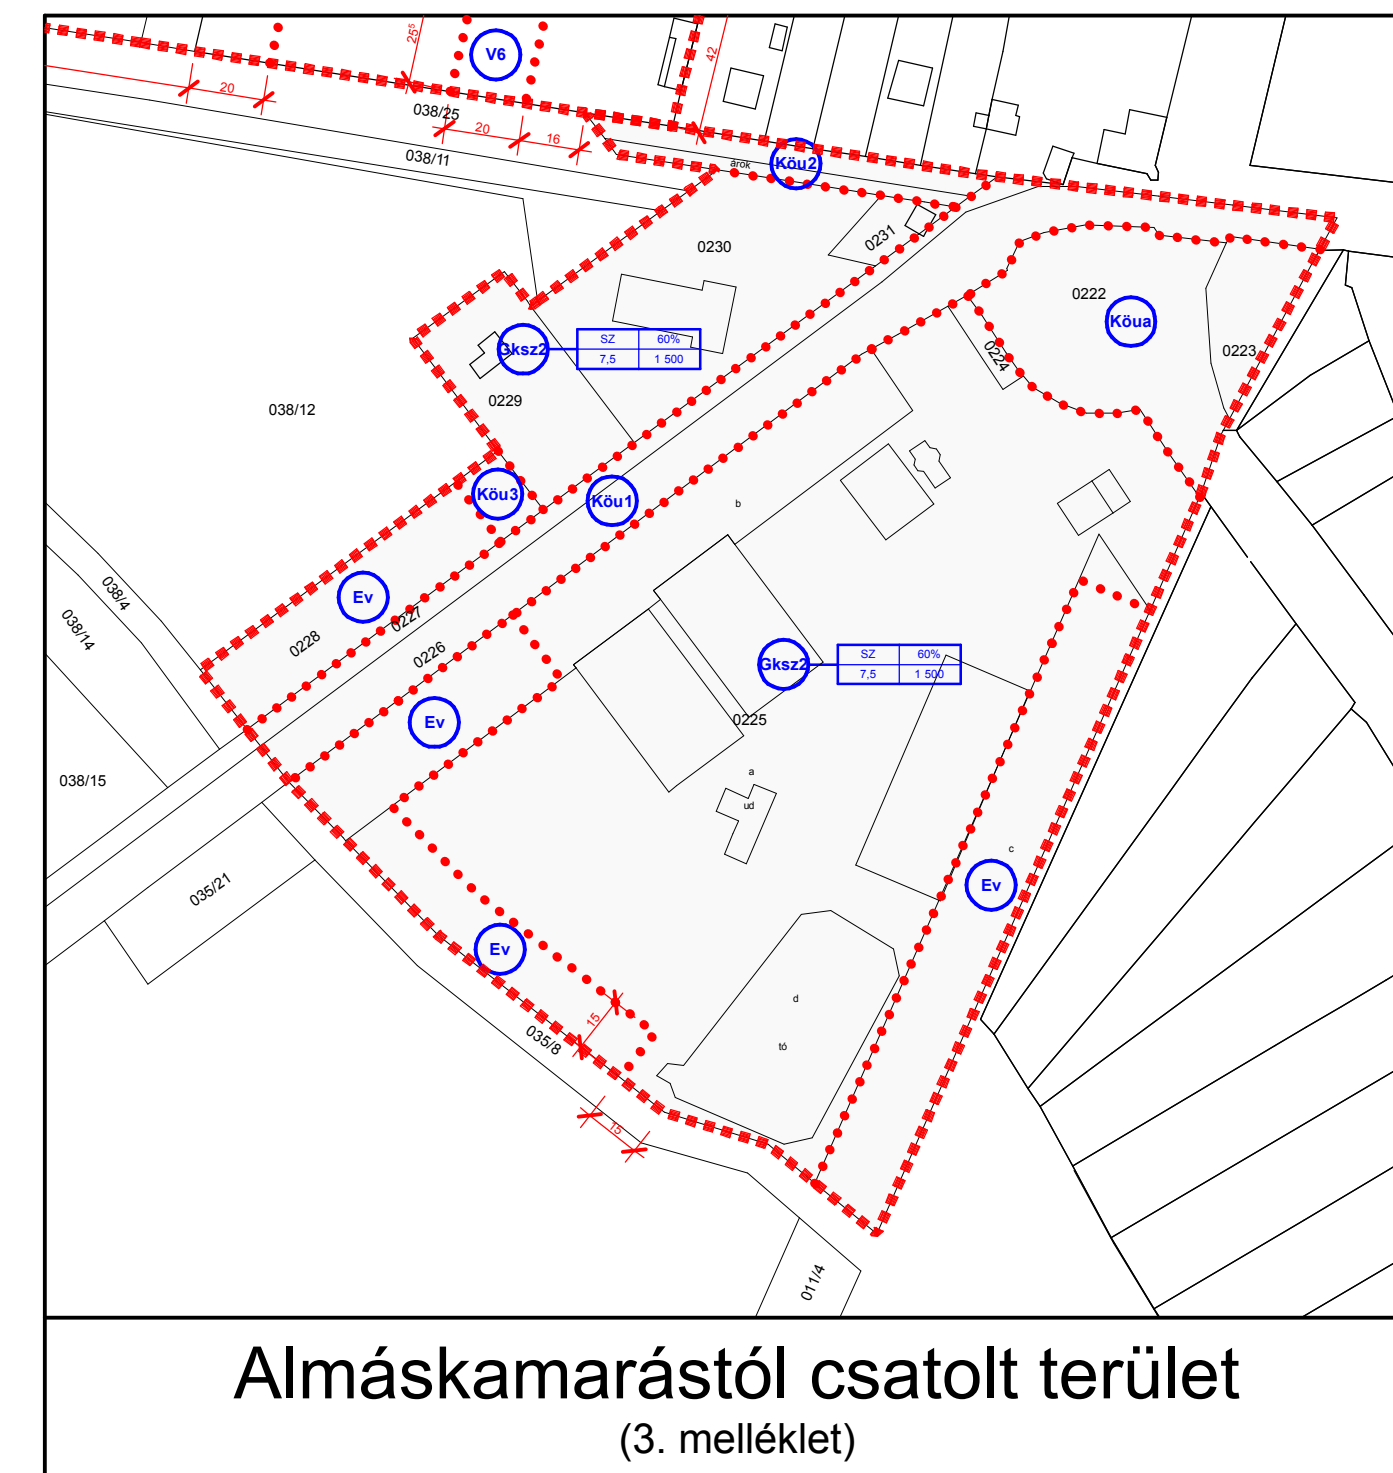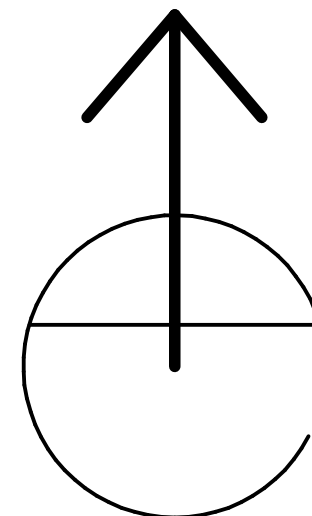

ELFOGADVA

*a(z) 10/2015. (V.04.) számú önkormányzati rendelettel
Ez a tervlap a fenti rendelet 1. és 2. melléklete, amely ugyanakkor
a(z) 6/2005. (IV.6.) azámú önkormányzati rendelet 3. és 6. melléklete*

P.H.

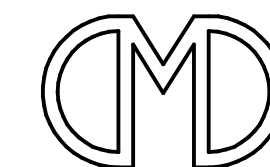

OPTIMUNKA
BETÉTI TÁRSASÁG

5600 BÉKÉSCSABA FELSŐ-KÖRÖS SOR 9/C

Készült az állami alapadatok felhasználásával

Település:		Törzsszám:	
NAGYKAMARÁS		OM-14-09	
Tervtípus:		Dátum:	
Szabályozási terv egyeztetési példány		2015.04.	
Terv:		Méretarány:	
2 TERÜLET		1:2 000	
		File:	
		Nagykamarás-Mód-01.LBK	
Vezetőtervező	Csaba Márton	TT-1 04-0024	
Tervező munkatársa	Csaba Zsolt	04-0199	

Ezt a tervet az OPTIMUNKA Bt. készítette, szerzői jogvédelem alatt áll

ArchiCAD munkák:  PirCAD Számítógépes Építészeti és Méremi Iroda	Cím: 5600 Békéscsaba Derkovits sor 16. WWW : www.pircad.hu E-mail : pircad@pircad.hu	Telefon: Telefon : +36 (66) 44-22-00 Telefax : +36 (66) 52-86-00 Mobiltel : +36 (20) 44-69-80
---	---	---