


1. melléklet a 15/2019. (XI.28) önkormányzati rendelethez: SZ-M-1/2019. jelű tervlap

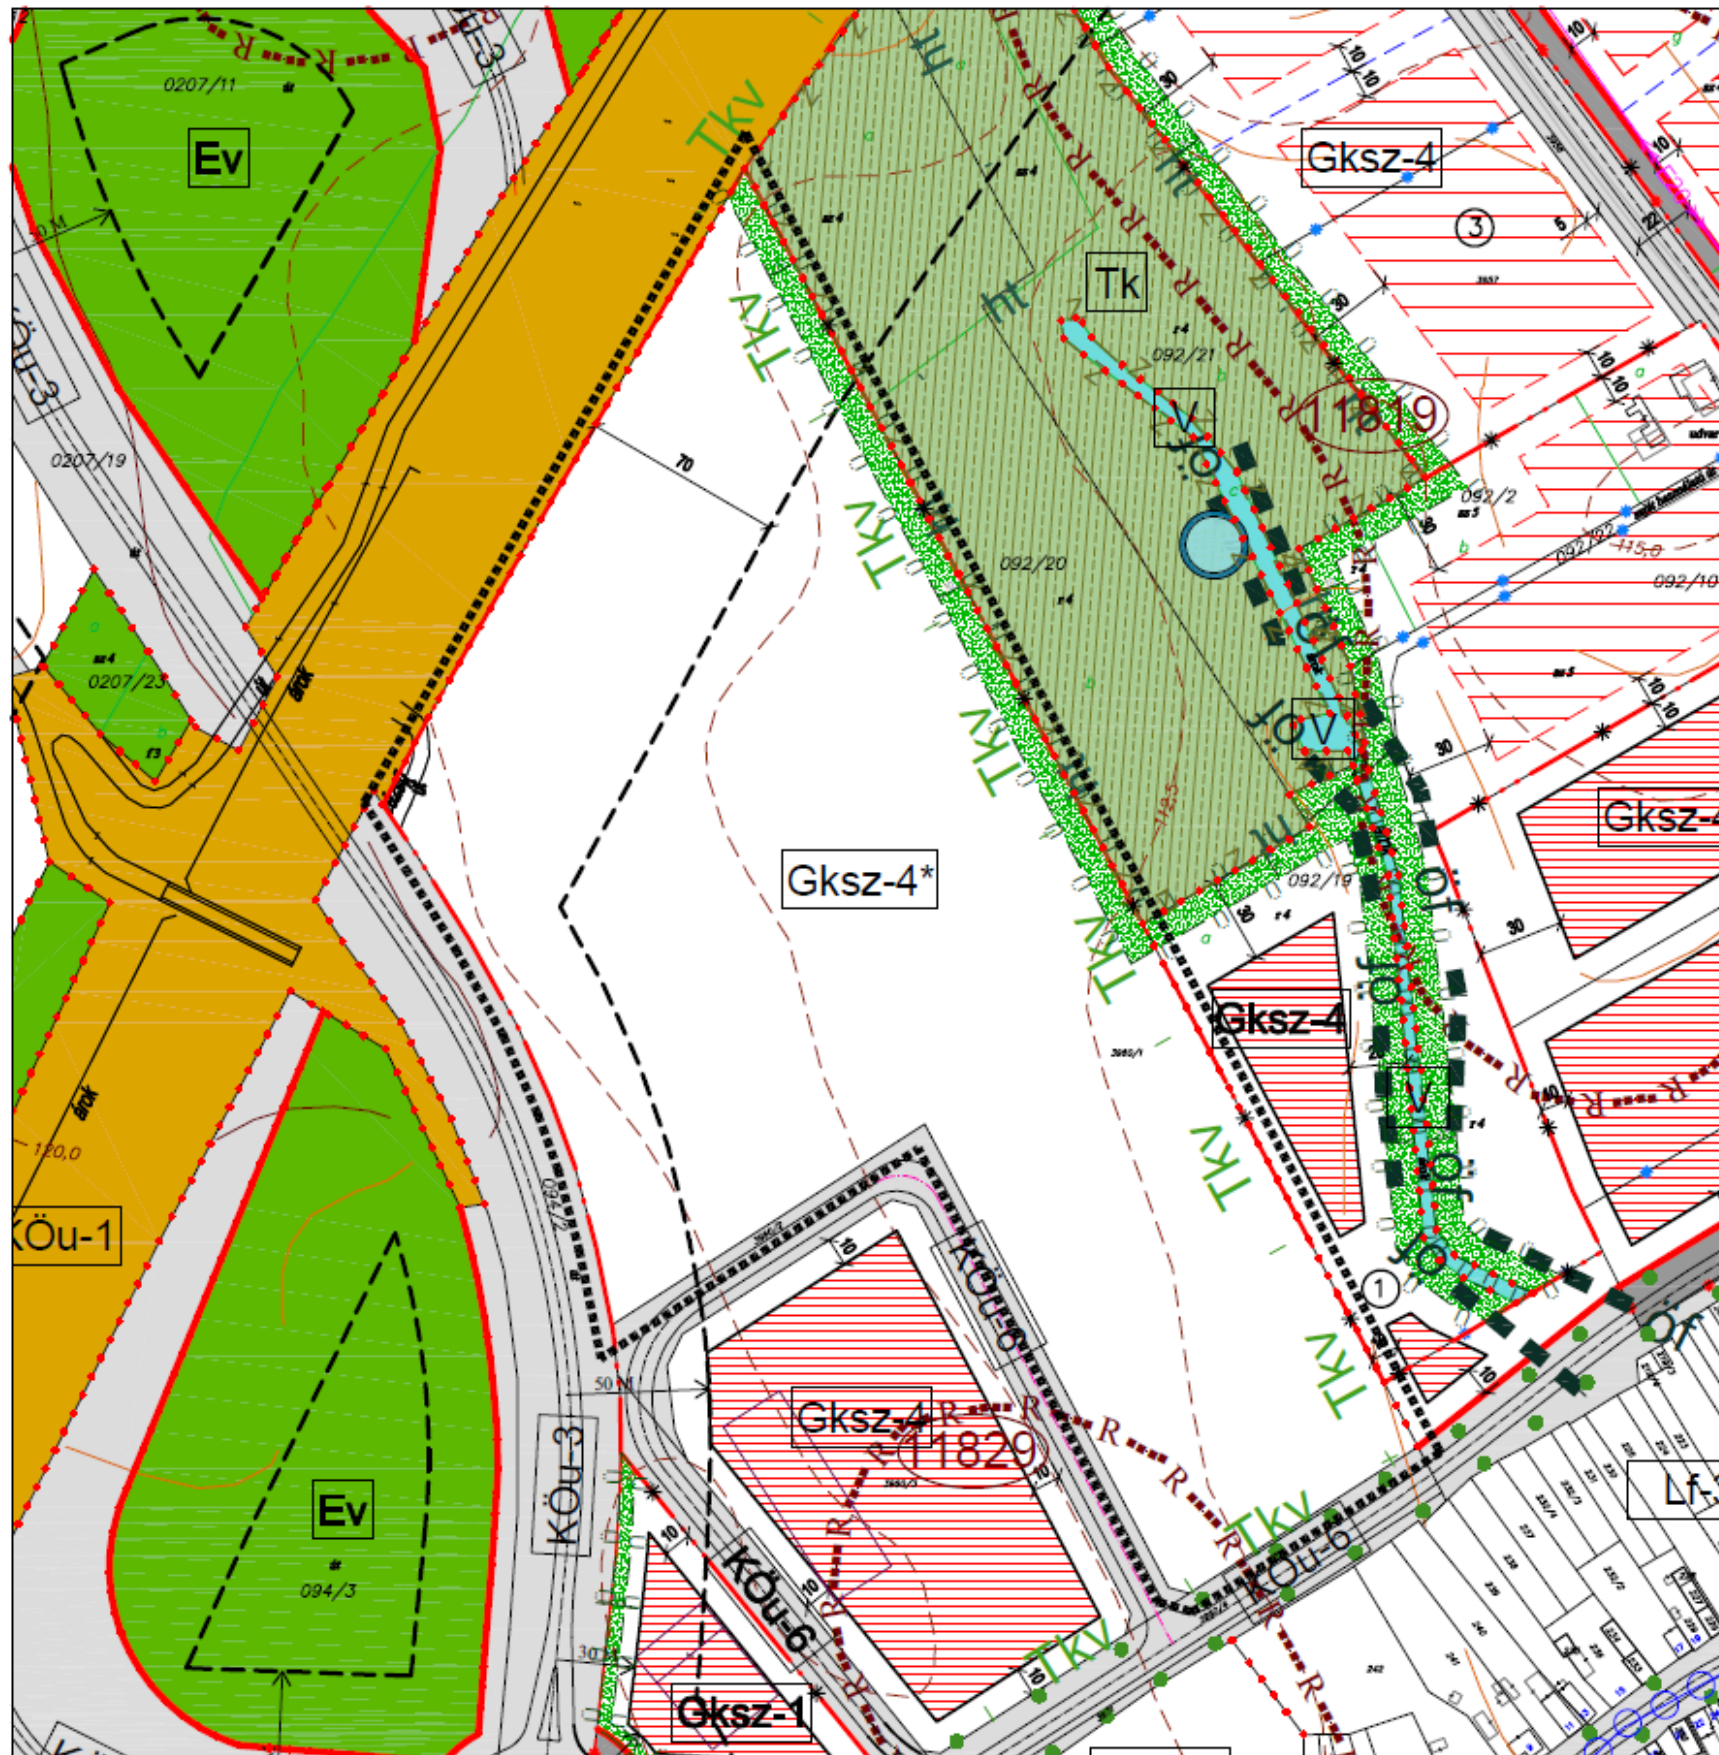


 
 
 
TÁRNOK NAGYKÖZSÉG

TELEPÜLÉSRENDEZÉSI ESZKÖZEINEK MÓDOSÍTÁSA

MÓDOSÍTOTT SZABÁLYOZÁSI TERV
M=1:3000



JELMAGYARÁZAT

-  SZABÁLYOZÁSI VONAL
-  ÉPÍTÉSI ÖVEZET, ÖVEZET HATÁRA
-  ÉPÍTÉSI ÖVEZET, ÖVEZET JELE
-  A MÓDOSÍTÁSSAL ÉRINTETT TERÜLET HATÁRA

A .../2019. (.....) ÖNKORMÁNYZATI
RENDELET ... SZ. MELLÉKLETE
A TERV CSAK A HELYI ÉPÍTÉSI SZABÁLYZATTAL EGYÜTT ERVÉNYES!
AZ ÁLLAMI INGATLANNYILVANTARTÁSI ALAPTERKEP FELHASZNÁLÁSÁVAL
A SZABÁLYOZÁSI TARTALOMNAK MEGFELELŐ MÉRÉ TARÁNYBAN KÉSZÜLT.
A TERKEP KIZÁRÓLAG VÁROSRRENDEZÉSI CELOKRA ALKALMAS!

Megbízó: Tárnok Nagyközség Önkormányzat	
Tervező: REND - ENG - TERV ÉPÍTÉSZ IRODA	
2030 ÉRD, JÁNOS U. 15. TEL./FAX: 06-23-367-699	
TÁRNOK NAGYKÖZSÉG TELEPÜLÉSRENDEZÉSI ESZKÖZEINEK MÓDOSÍTÁSA, 2019.	M=1:3000 2019. július hó
MÓDOSÍTOTT SZABÁLYOZÁSI TERV	SZT-M-1/2019.
Tervező: [Signature]	Készítők: [Signature]
Környezetvédelem:	Víz, Csatornázás:
Építész:	Elektronika:
Hírközlés:	Régió: