


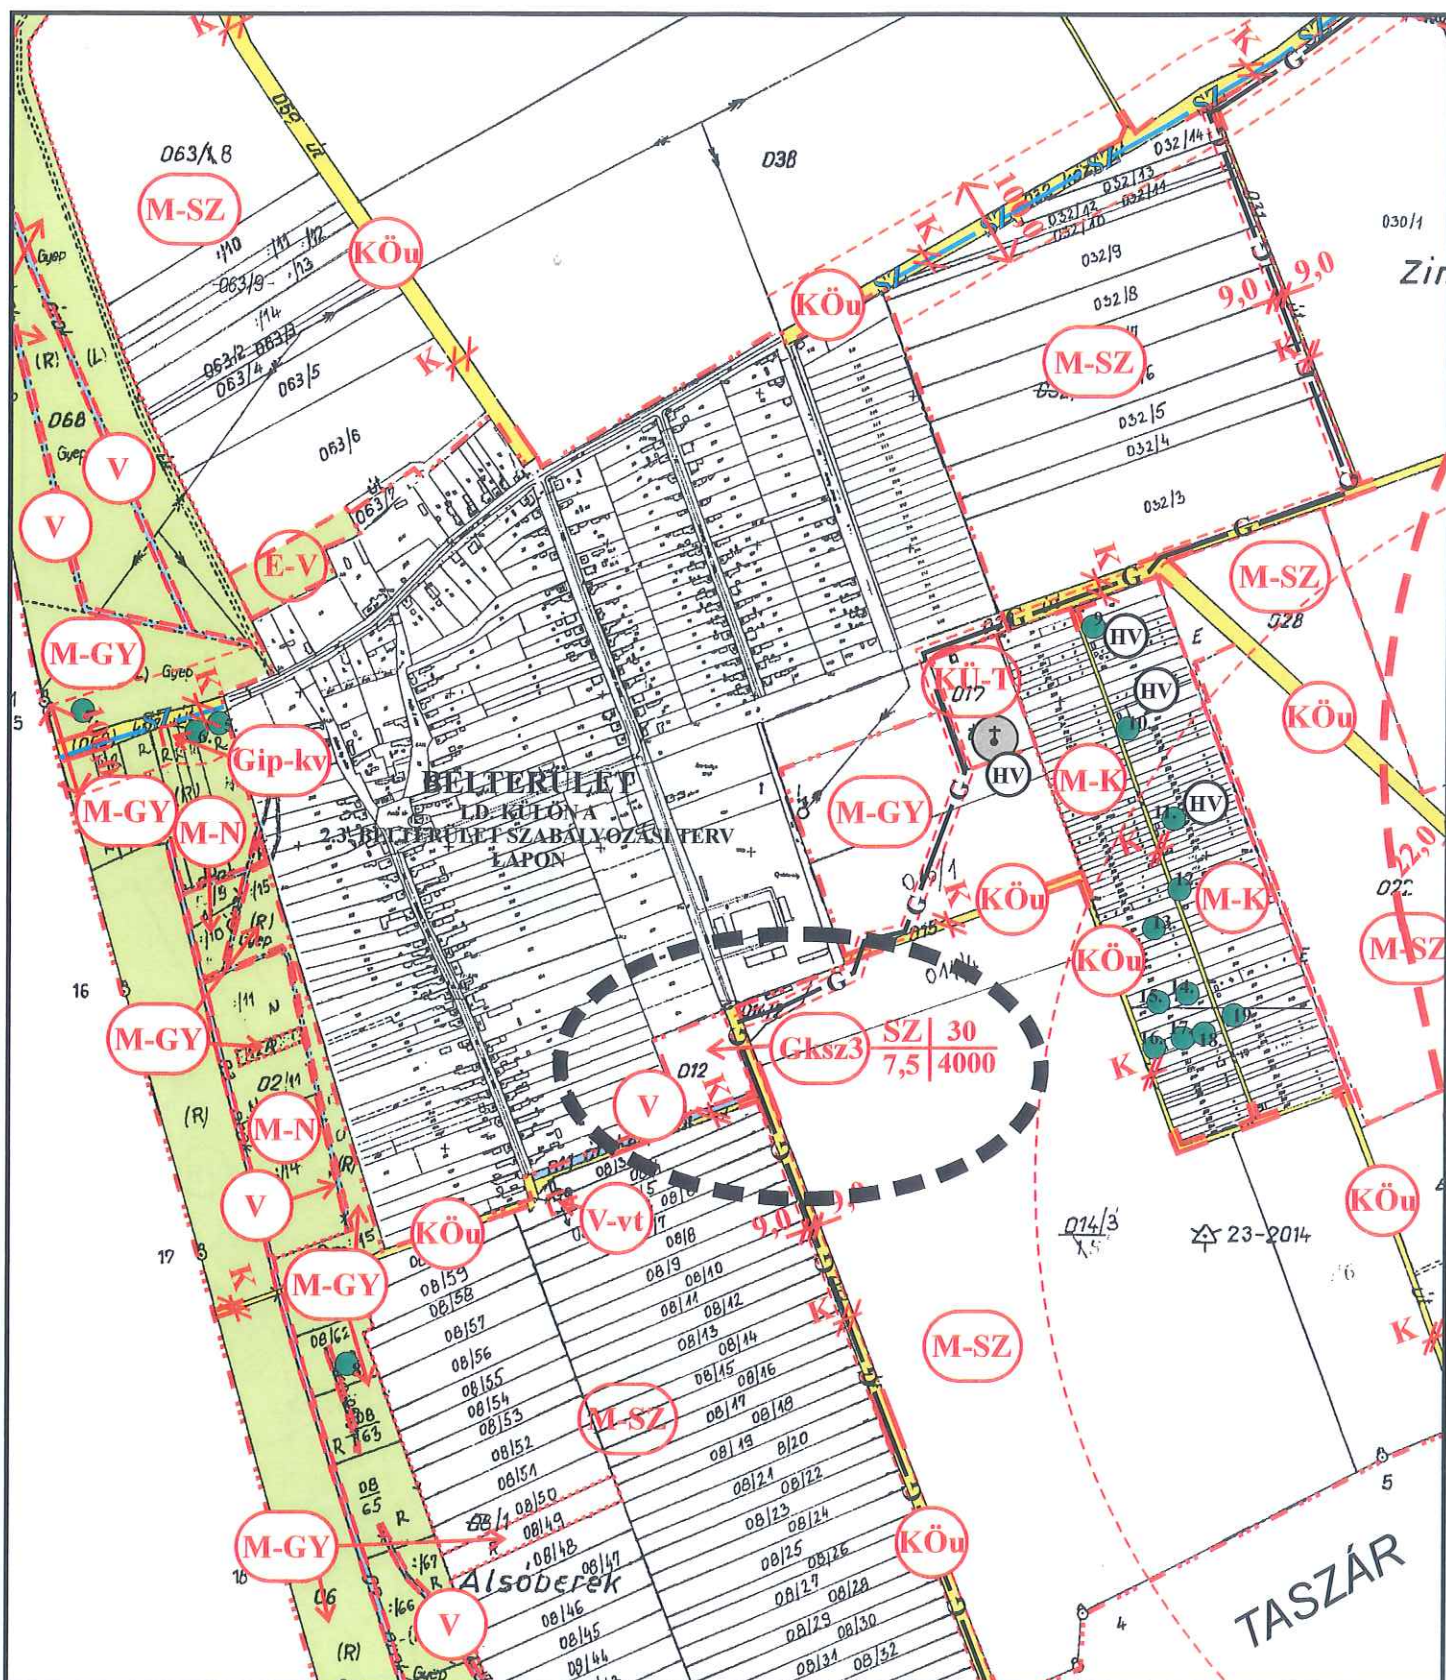

■ ■ ■ ■ ■ MÓDOSÍTÁSSAL ÉRINTETT TERÜLET
ELFOGADVA A 9/2006. (VIII.29.) SZÁMÚ RENDELET MELLÉKLETEKÉNT

	VIRÁNYI ÉPÍTÉSZ STÚDIÓ KFT 7400 KAPOSVÁR, LOSONC UTCA 1. TEL/FAX: 82-511-575	Rajzszám: 2.2. Dátum: 2006. JÚNIUS
	Munka megnevezése: ORCI TELEPÜLÉSTERVEZÉSI TERV 1. SZ.MÓDOSÍTÁS	
	Rajz megnevezése: KÜLTERÜLET SZABÁLYOZÁSI TERV-MÓDOSÍTÁS 1. M=1:10000.	
Jelzőszám: 13/2006	Tervezők: <i>Virányi István</i> VIRÁNYI ISTVÁN TT1-14-0075/2001	