

3. MELLÉKLET
a 17/2015. (XI.30.) önkormányzati rendelethez

TERVEZÉS-ST BT.
Tatabánya, Tátra u. 1/A.
Telepítéstervező:
LASZLÓ TIBOR
okl. építészmérnök
TT - 1/11 - 0086


Szakági képzemlékódok:
Környezetvédelem:
LAKI FERENC
Környezetvédelmi szakmérnök
SZKV-hu SZKV-VI-SZKV-VR-11-392

PARTNER Mérnöki Iroda Kft.
Tatabánya, Bartos lkp. 3.
Közlekedéstervező:
BUSZ TAMÁS
Közlekedési építőmérnök
Ktd-1/1-0610

TATABÁNYA, FELSŐGALLAI. SZABÁLYOZÁSI TERVE - 2015

M = 1 : 3000

Készült az állami alapadatok felhasználásával

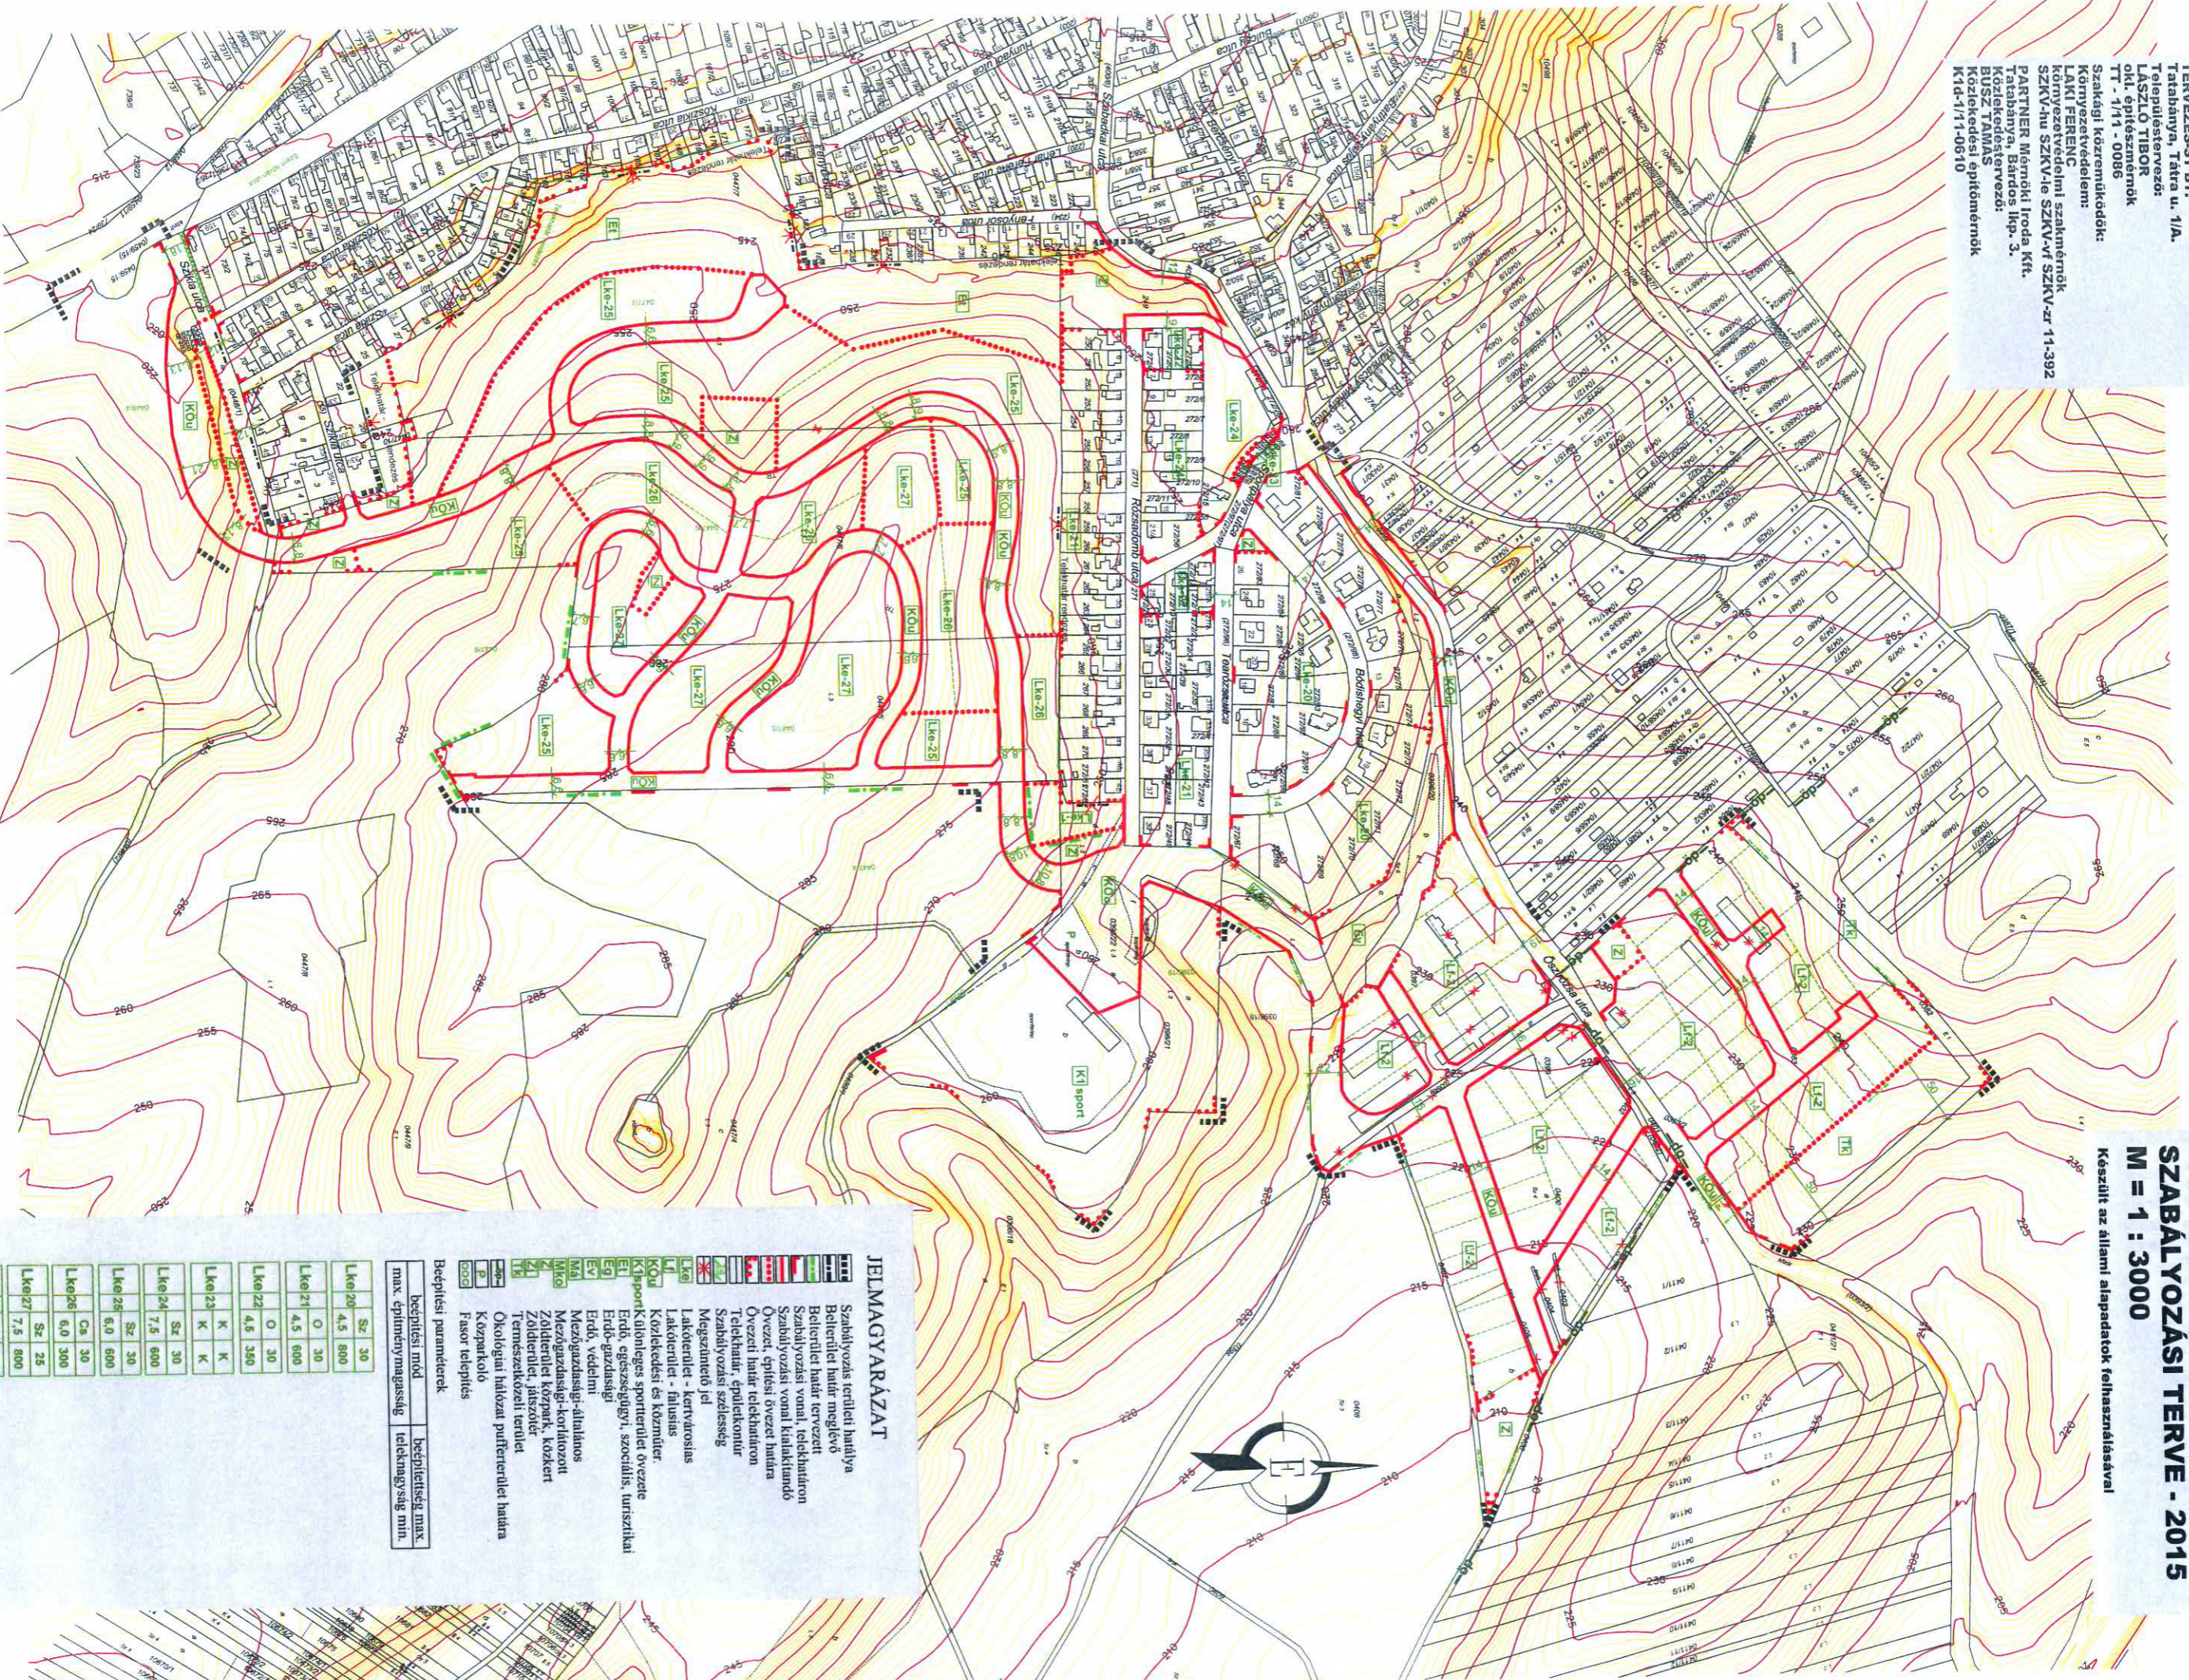

JELMAGYARÁZAT

- Szabályozás területi hatálya
- Belterületi határ megjelölés
- Belterületi határ tervezett
- Szabályozási vonal, telekhatáron
- Szabályozási vonal kialakítandó
- Övezeti, építési övezeti határa
- Övezeti határ telekhatáron
- Telekhatár, épületkontúr
- Szabályozási szélesség
- Megszüntetett jel
- Lakóterület - kertvárosias
- Lakóterület - falusias
- Közfutó és közutak
- Központközműves sportterület övezete
- Erdő, egészségügyi, szociális, turisztikai
- Erdő-gazdasági
- Erdő-védelmi
- Mezőgazdasági-áthálós
- Mezőgazdasági-kortársított
- Zöldterület közpark, közkereti
- Zöldterület, játszótér
- Természetközeli terület
- Ökológiai hálózat puffertérlet határa
- Közparkoló
- Fásor telepítés

Bepítési paraméterek	
bepítési mód	bepítettség, max. telkenység, min.
Lk-20	Sz 30 4,5 800
Lk-21	O 30 4,5 600
Lk-22	O 30 4,5 350
Lk-23	K K
Lk-24	Sz 30 7,5 600
Lk-25	Sz 30 5,0 600
Lk-26	Cs 30 6,0 300
Lk-27	Sz 25 7,5 800
Lf-2	Sz 30 5,5 800