




## ÉPÍTÉSI SZABÁLYZATA

Levegőtisztaság-védelem  
szabályozási zóna tervlapja

18. sz. melléklet

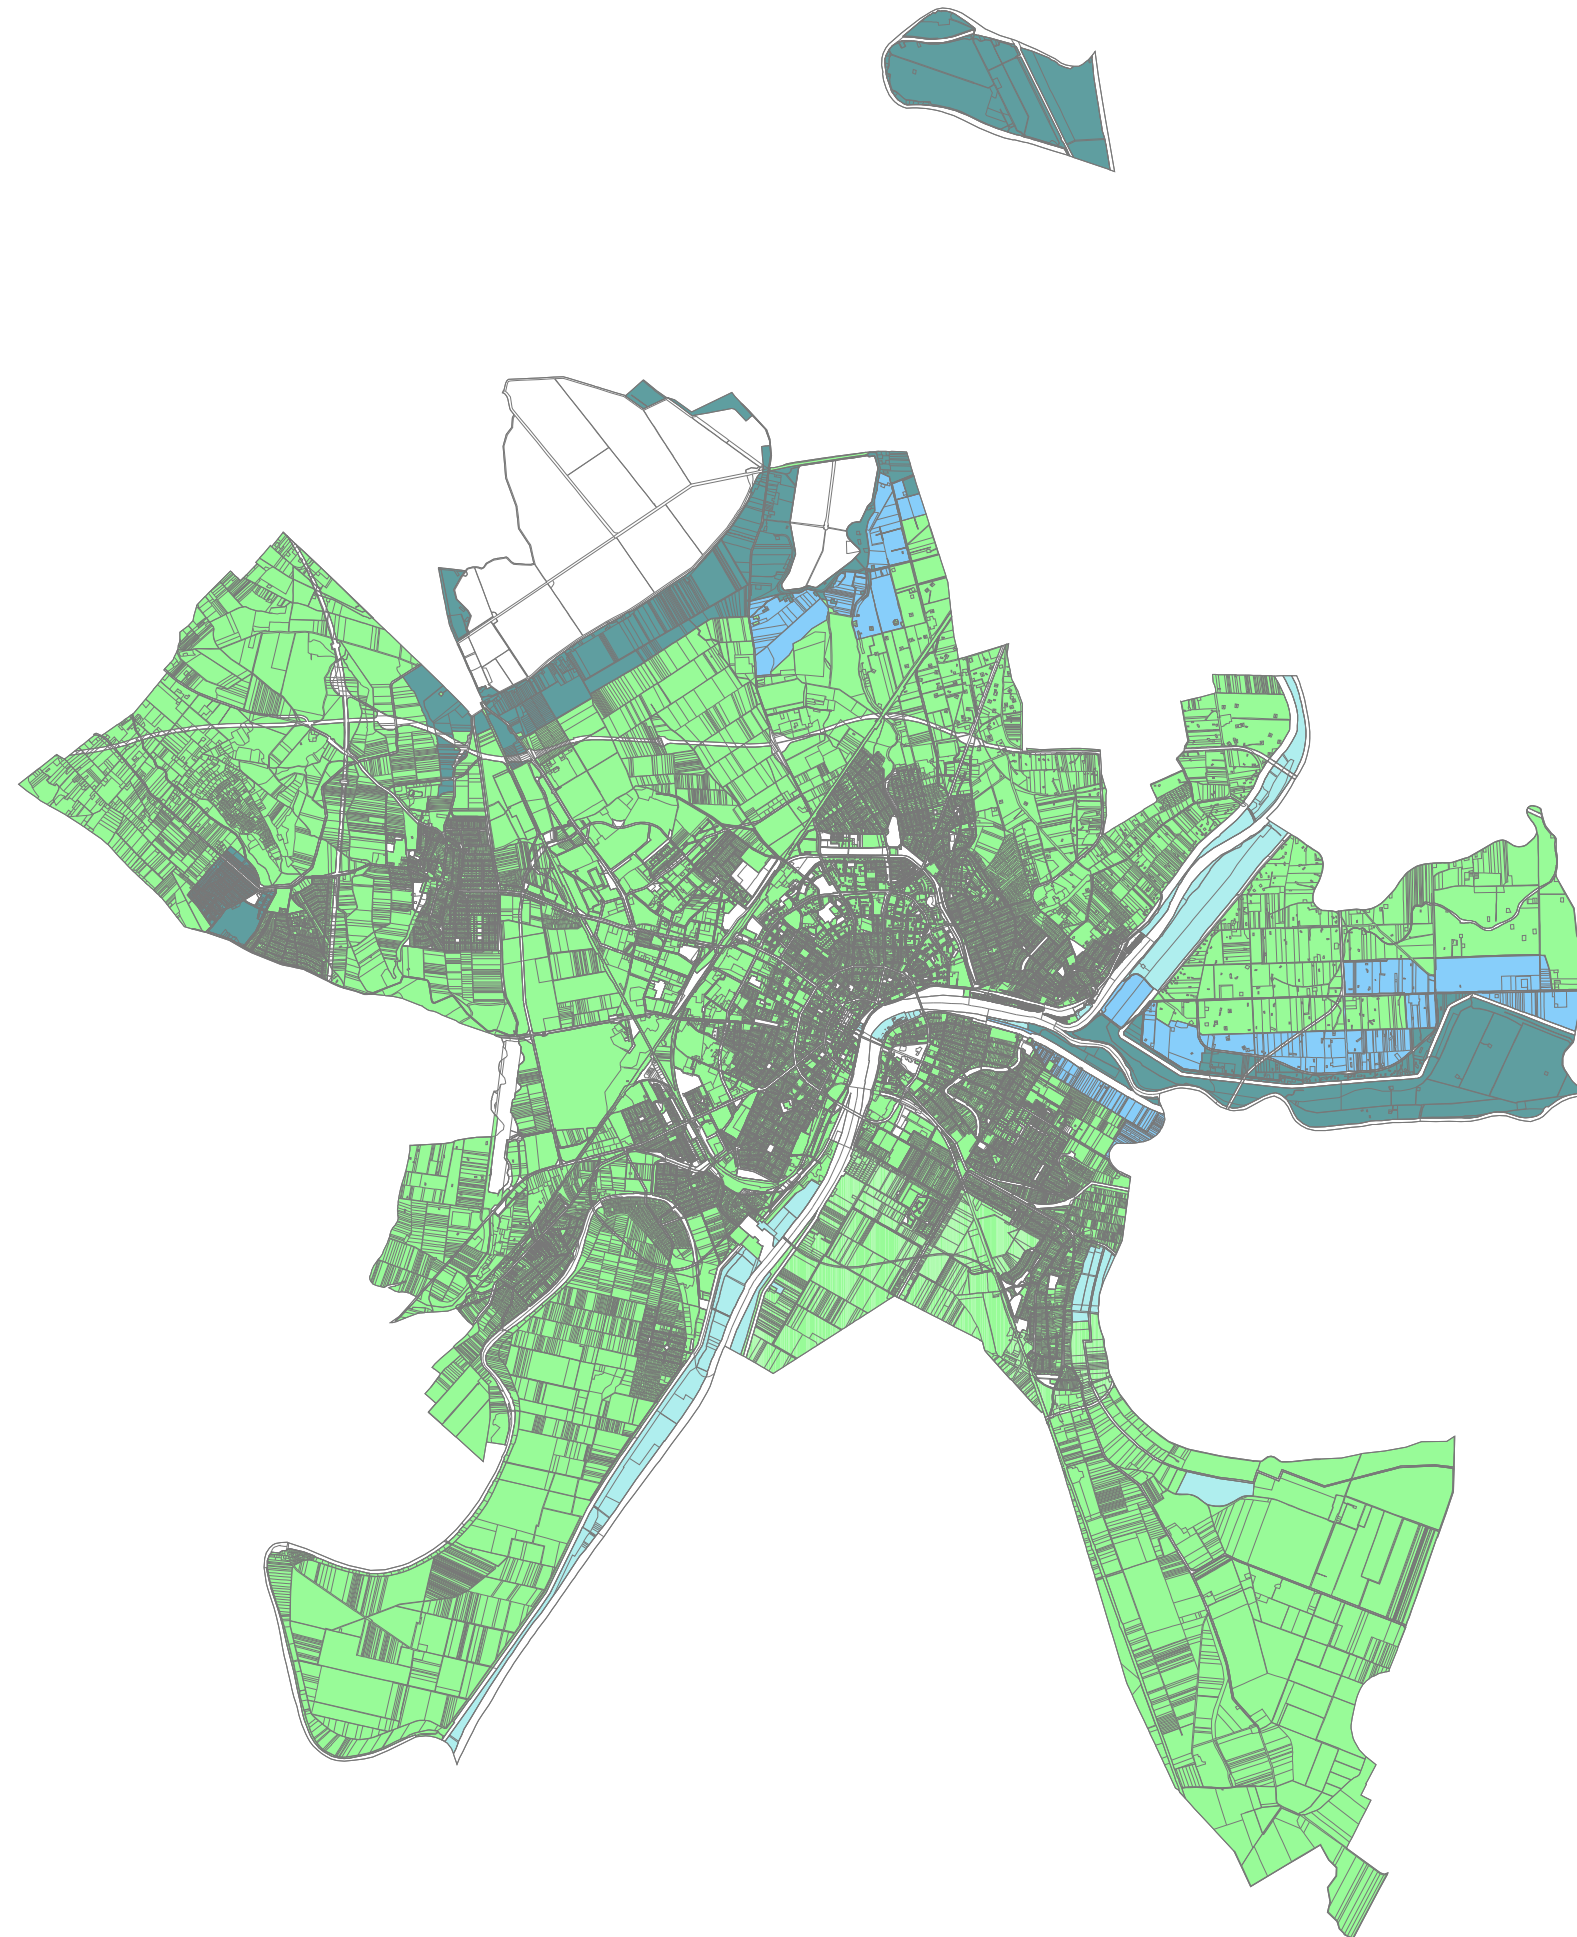

- 1. kiemelten védett övezetek a telek egészén
- 2. védett I/A kategóriába sorolt övezet
- 3. védett II/A kategóriába sorolt övezet
- 4. védett II. kategóriába sorolt övezet