


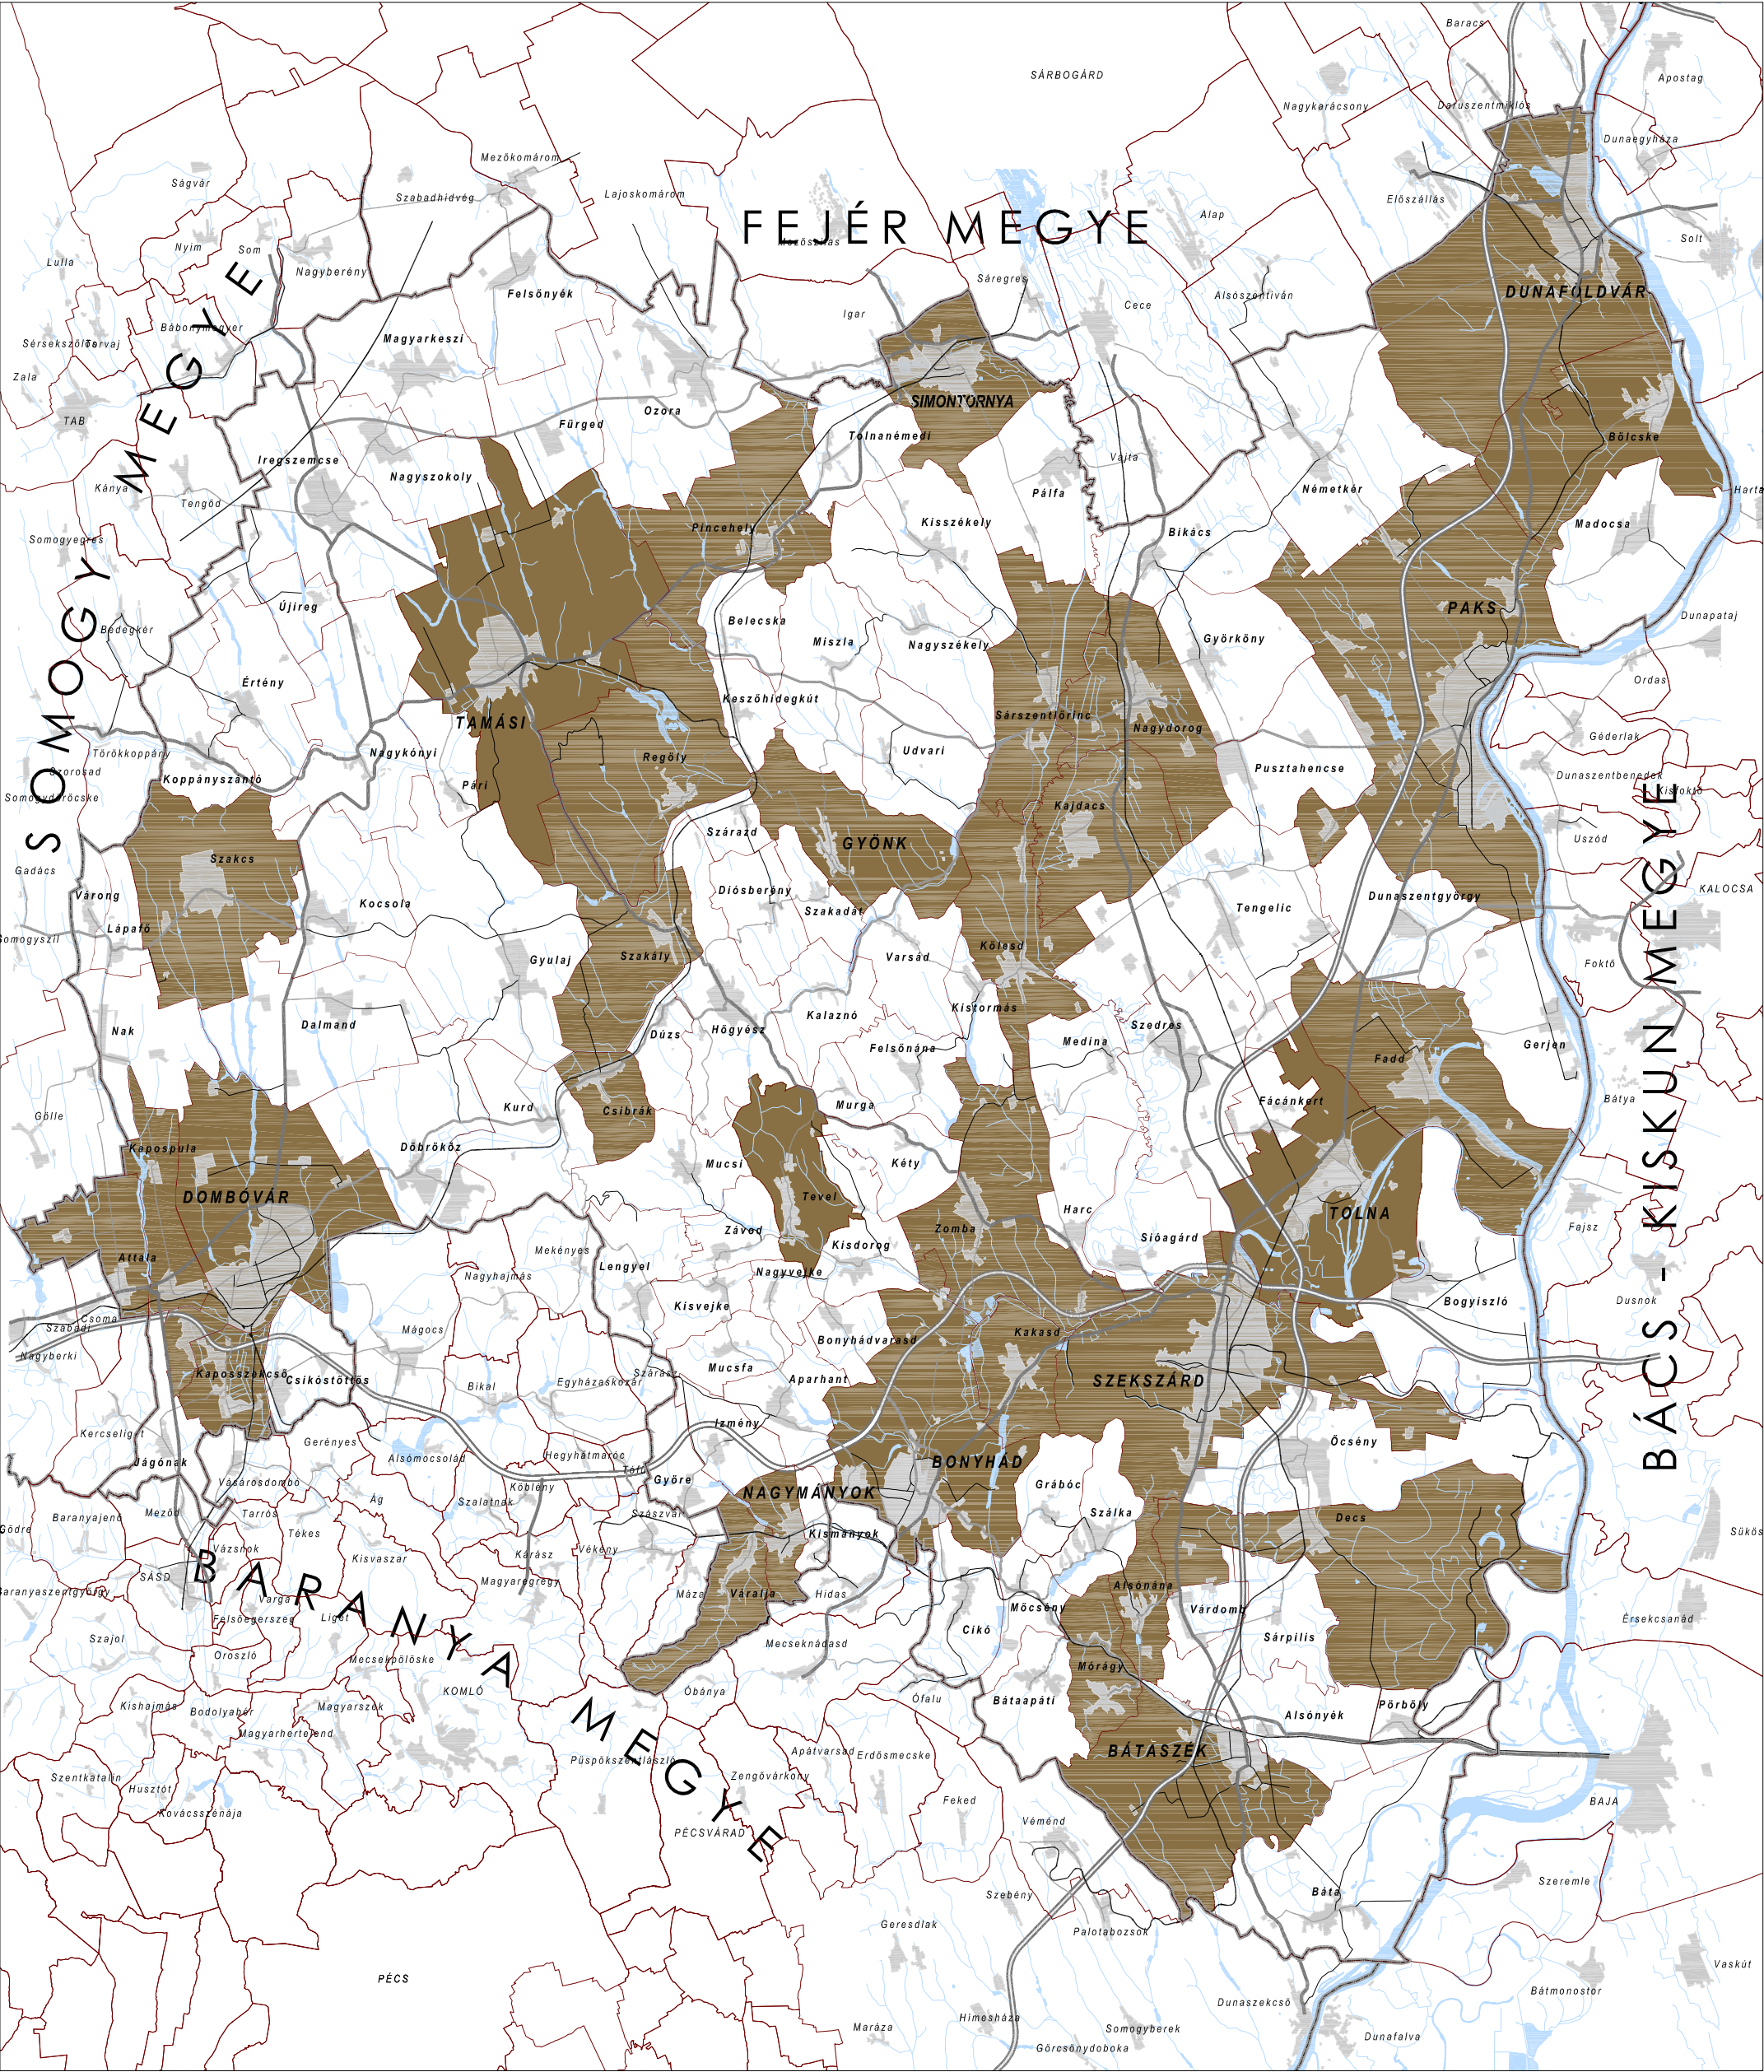

TOLNA MEGYE TERÜLETRENDEZÉSI TERV MÓDOSÍTÁSA

Az 1/2005. (II.21) önkormányzati rendelet 3.8. melléklete

ÁSVÁNYI NYERSANYAGVAGYON-TERÜLET

SZABÁLYOZÁSI ELEMEEK

Ásványi nyersanyagvagyon-terület

ALAPTÉRKÉPI ELEMEEK

Megyehatár

Település közigazgatási határa

Települési terület

Vízfelület, vízfolyás

Gyorsforgalmi út / Főút

Térségi jelentőségű mellékút

Mellékút / Egyéb burkolt út

Vasútvonal

MEGBÍZÓ:

TOLNA MEGYEI ÖNKORMÁNYZAT

MEGBÍZÓ KÉPVISELŐJE:

Fehérvári Tamás
a megyei közgyűlés elnöke

Sulyok Balázs
megyei főépítész

GENERÁLTERVEZŐ:

KÖRNYEZETTERV KFT.

KÉPVISELŐJE:

Lázár Tibor

TERVEZŐ:

Tábori Attila TR 01-0402
Tóth Helga
Mészáros Dóra
Szántó Katalin TR 01-2054
Szakály Marianna
VÁROS-TEAMANNON KFT.
Polgár Judit
ÜZENET KFT.

0 1 2 3 4 5 6 7 8 9 10 km

2016. szeptember