


# Tatabánya "Újváros-nyugat" Településrendezési terv módosítás

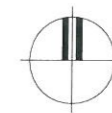

## JELMAGYARÁZAT

- tervezési terület határa
- belterülethatár
- szabályozási vonal
- közterülethatárral megegyező telekhatár
- övezethatár
- építési hely
- megszüntetőjel
- közforgalom elől el nem zárható telekrész
- I. rendű főút tengely
- kerékpárút/gyalogút
- DN 300-as vízvezeték és védőtávolsága
- meglévő épület
- terepszint alatti meglévő épület
- bontandó épület (konténer)
- tervezett épület kontúrja

## Építési övezet jele

beépítési mód	beépítési mérték (%)
max építmény magasság (m)	legkisebb kialakítható telekméret

**Vt Sz 30**  
10,5 K-1ha

**SZ1**

Megbízó: Tatabánya MJV Önkormányzata  
2800, Tatabánya Fő tér 6.

M = 1:1000

## Tatabánya "Újváros-nyugat" Szabályozási Terv


37/2013 (XII.2.) önk. rendelet melléklete

Tervező: PRO ARCH Építész Stúdió  
1085. Budapest, József krt 36.  
tel: 06-1-303-1075, email: proarch@t-online.hu



Felelős tervező: R. Takács Eszter  
vez. településtervező TT01-2883/13

2013.

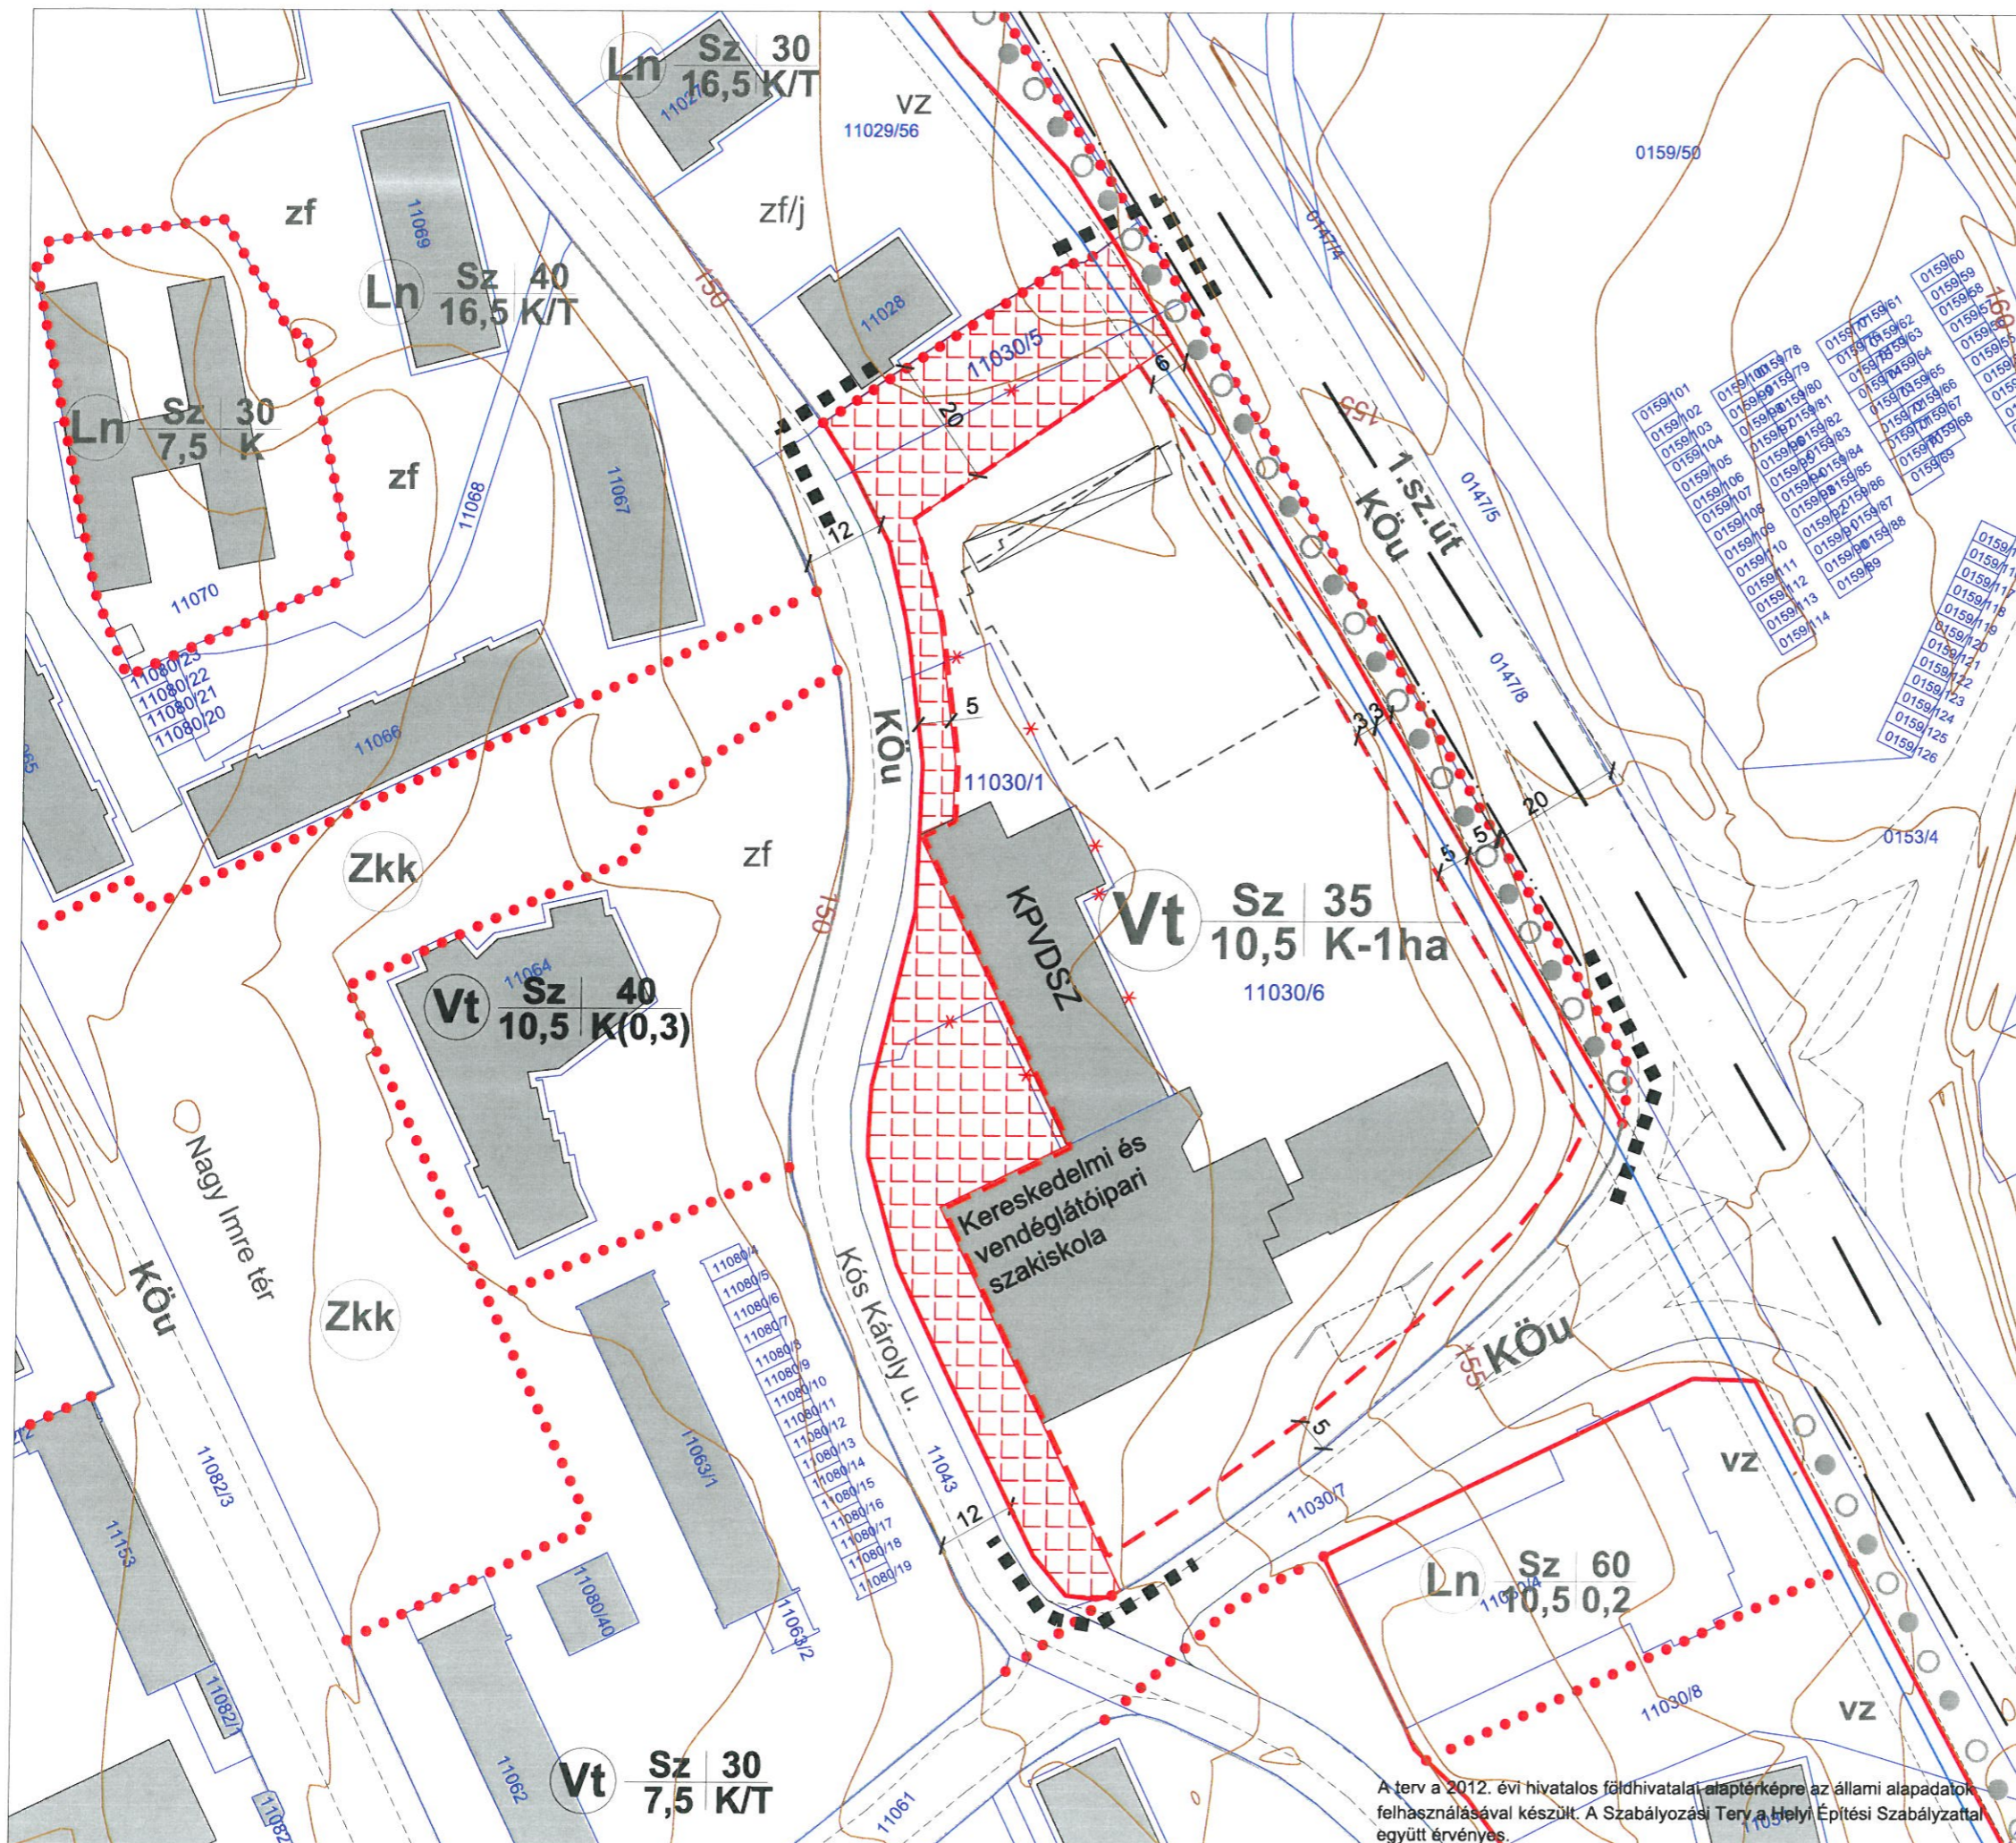

A terv a 2012. évi hivatalos földhivatali alaptérképre az állami alapadatok felhasználásával készült. A Szabályozási Terv a Helyi Építési Szabályzattal együtt érvényes.