


1. számú melléklet a 14/2016. (IX.16.) számú rendelethez

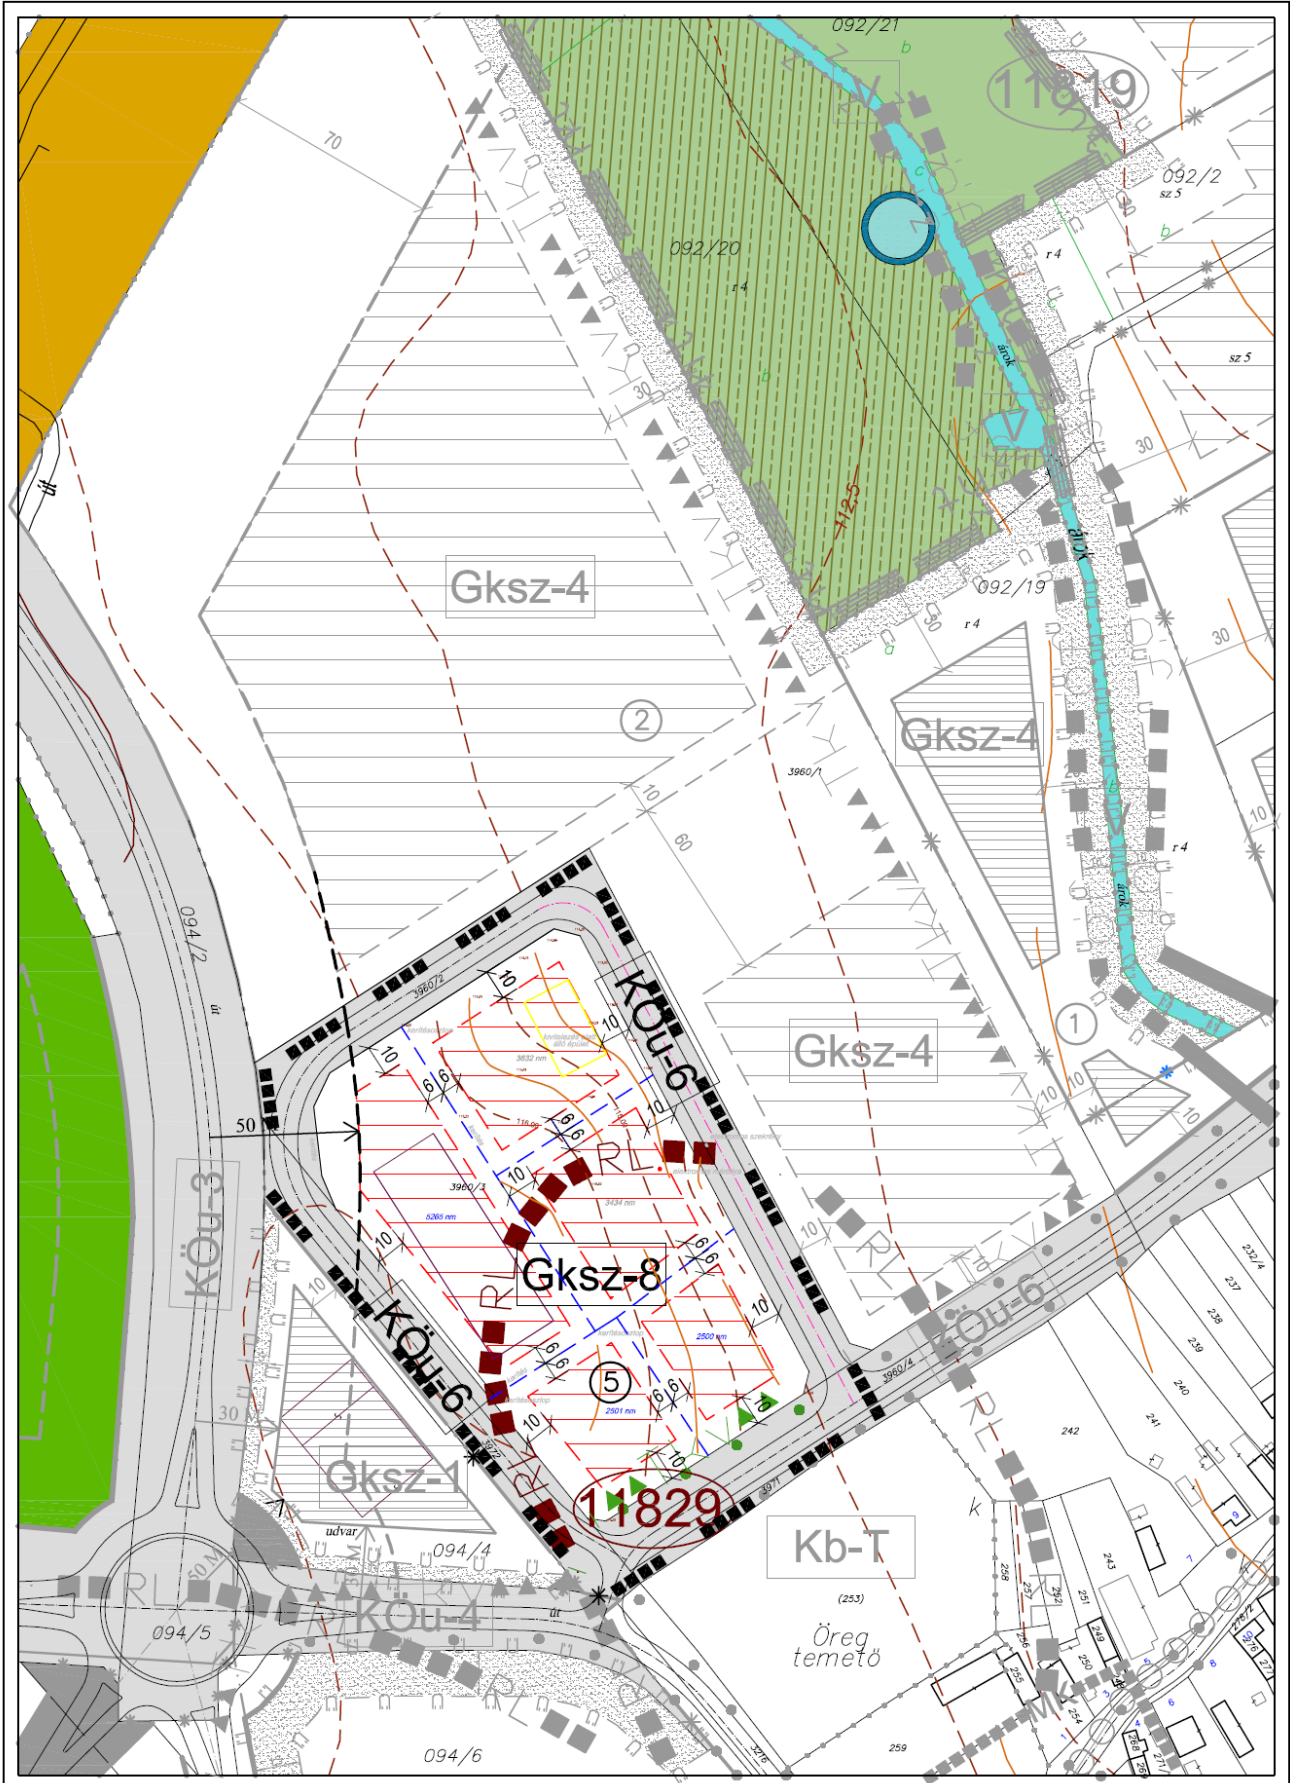

JELMAGYARÁZAT

ALAPTÉRKÉPI JELEK

	FÖLDRÉSZLET HATÁR
	ALAPTÉRKÉPEN SZEREPLŐ ÉPÜLET
	GEODÉZIAILAG BEMÉRT ÉPÜLET
	INGATLANNYILVÁNTARTÁS SZERINTI HELYRAJZI SZÁM
	HÁRSZÁM
	RÉTEGVONAL
	ÚTBURKOLAT
	ALRÉSZLET HATÁR

HATÁROK

	KÖZIGAZGATÁSI TERÜLET HATÁRA
	BELTERÜLET HATÁRA
	BEÉPÍTÉSRE SZÁNT TERÜLET HATÁRA

A SZABÁLYOZÁSI ALAPELEMEI

	SZABÁLYOZÁSI VONAL
	SZABÁLYOZÁSI SZÉLESSÉG
	ÉPÍTÉSI ÖVEZET, ÖVEZET HATÁRA
	ÉPÍTÉSI ÖVEZET, ÖVEZET JELE

A SZABÁLYOZÁSI MÁSODLAGOS ELEMEI

	JAVASOLT TELEKHATÁR
	KÖTELEZŐ MEGSZÜNTETŐ JEL
	JAVASOLT MEGSZÜNTETŐ JEL
	BELTERÜLETI HATÁR JAVASOLT MEGSZÜNTETŐ JELE
	ÉPÍTÉSI HELY JELE ÉS MÉRETEZÉSE

EGYÉB SZABÁLYOZÁSI ELEMEK

	JAVASOLT KÖZTERÜLETI FÁSÍTÁS
	KIALAKULT KÖZTERÜLET
	KÖZTERÜLET KIALAKÍTÁSÁHOZ IGÉNYBE VETT TERÜLET
	GYALOGOS ÉS KERÉKPÁROS VEGYESHASZNÁLATÚ ÚT
	MINDENKORI TELEKHATÁRHOZ VISZONYÍTOTT ELŐ-, OLDAL- ÉS HÁTSÓKERT IRÁNYADÓ MÉRETE, BEÉPÍTÉSRE ALKALMAS TERÜLET
	KIALAKÍTHATÓ TELEKSZÁM
	ÚTTENGELY

EGYÉB KORLÁTOZÓ TÉNYEZŐK

	VÉDŐTÁVOLSÁG, VÉDŐTERÜLET, VÉDŐSÁV HATÁRA
--	---

EGYÉB TÁJÉKOZTATÓ ELEMELK

	MEGLÉVŐ TERVEZETT GYORSFORGALMI ÚT
	ERDŐ
	VÍZFOLYÁS, VÍZFELÜLET
	TERMÉSZETKÖZELI TERÜLET

VÉDELEM, KORLÁTOZÁS, KÖTELEZETTSÉG

	ÖRÖKSÉGVÉDELEM
	ORSZÁGOS MŰVI ÉRTÉKVÉDELEM
	MEGLÉVŐ TERVEZETT MŰEMLEKI KÖRNYEZET HATÁRA
	NYILVÁNTARTOTT RÉGÉSZETI LELEŐHELY HATÁRA ÉS SZÁMA

TÁJ- ÉS TERMÉSZETVÉDELEM

	ORSZÁGOS TERMÉSZETVÉDELEM
	HELYI TERMÉSZETVÉDELEM
	ORSZÁGOS ÖKOLÓGIAI HÁLÓZAT - ÖKOLÓGIAI FOLYOSÓ HATÁRA
	HELYI JELENTŐSÉGŰ TERMÉSZETVÉDELMI TERÜLET HATÁRA
	TÁJKÉPVÉDELMI TERÜLET HATÁRA

TÁJÉKOZTATÓ ELEMELK

	NEM BEMÉRT VÍZHOZAMÚ FORRÁS
	ZÖLDFELÜLET KIALAKÍTÁSI KÖTELEZETTSÉGŰ TERÜLET
	BIOLÓGIAILAG AKTÍV FELÜLETKÉNT MEGTARTANDÓ NÖVÉNYÁLLOMÁNY

ÉPÍTÉSI ÖVEZETEK, ÖVEZETEK

Beépítési mód	Beépítési %	A legkisebb zöldfelület mértéke (%)
Építmény magasság (m)	Kialakítható legkisebb telekterület (m ²)	Kialakítható legkisebb telekszélesség (m)

BEÉPÍTÉSRE SZÁNT TERÜLETEK

GAZDASÁGI TERÜLETEK - KERESKEDELMI, SZOLGÁLTATÓ

Gksz-4	SZ	50	20	KERESKEDELMI, SZOLGÁLTATÓ TERÜLET
	12,0 (18,0*)	10000	60	
Gksz-8	SZ	50	20	KERESKEDELMI, SZOLGÁLTATÓ TERÜLET
	12,0 (18,0*)	2500	40	

A .../2016.(.....) SZ. ÖNKORMÁNYZATI RENDELET 1. SZ. MELLÉKLETE

A TERV CSAK A HELYI ÉPÍTÉSI SZABÁLYZATTAL EGYÜTT ÉRVÉNYES!
AZ ÁLLAMI INGATLANNYILVÁNTARTÁSI ALAPTÉRKÉP FELHASZNÁLÁSÁVAL,
A SZABÁLYOZÁSI TARTALOMNAK MEGFELELŐ MÉRÉ TARÁNYBAN KÉSZÜLT.
A TÉRKÉP KIZÁRÓLAG VÁROSRENDEZÉSI CÉLOKRA ALKALMAS!

Megbízó:	Tárnok Nagyközség Önkormányzat		
Tervező:	REND - ENG - TERV ÉPÍTÉS IRODA		
2030 ÉRD, JÁNOS U. 15.	TEL./FAX.: 06-23-367-693		
TÁRNOK NAGYKÖZSÉG		M=1:4000	
TELEPÜLÉSRRENDEZÉSI ESZKÖZEINEK MÓDOSÍTÁSA, 2016.		2016. május hó	
MÓDOSÍTOTT SZABÁLYOZÁSI TERV		SZT-M/2016.	
Településrendezés: Khe Zoltán TT-1-20-4058			