

Kocs Szabályozási Terv módosítás M 1:5 000



JELMAGYARÁZAT

BEÉPÍTÉSRE NEM SZÁNT TERÜLET



- Ma ÁLTALÁNOS MEZŐGAZDASÁGI TERÜLET
- Ev VÉDERDŐ

KÖZLEKEDÉSI ÉS KÖZMŰTERÜLETEK

- VÍZGAZDÁLKODÁSITERÜLET (VÍZFOLYÁS, TÓ, TÁROZÓ)
- KÖZÚTI KÖZLEKEDÉSI ÉS KÖZMŰ TERÜLET

SZABÁLYOZÁSI ELEMEEK

- SZABÁLYOZÁSI VONAL
- VÉDŐTÁVOLSÁG
- FELSZÍNI VÍZ VÉDŐTERÜLETÉNEK HATÁRA
- ERÓZIÓ, DEFLÁCIÓ ÉRZÉKENY TERÜLET HATÁRA
- HELYI TERMÉSZETI ÉRTÉK (FASOR)
- RÉGÉSZETI TERÜLET HATÁRA
- MÓDOSÍTÁSSAL ÉRINTETT TERÜLET HATÁRA

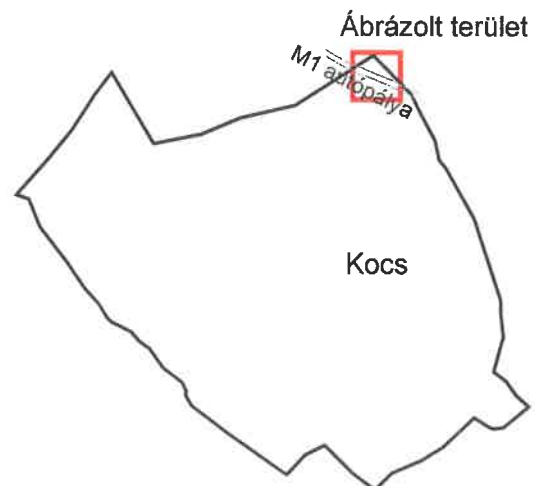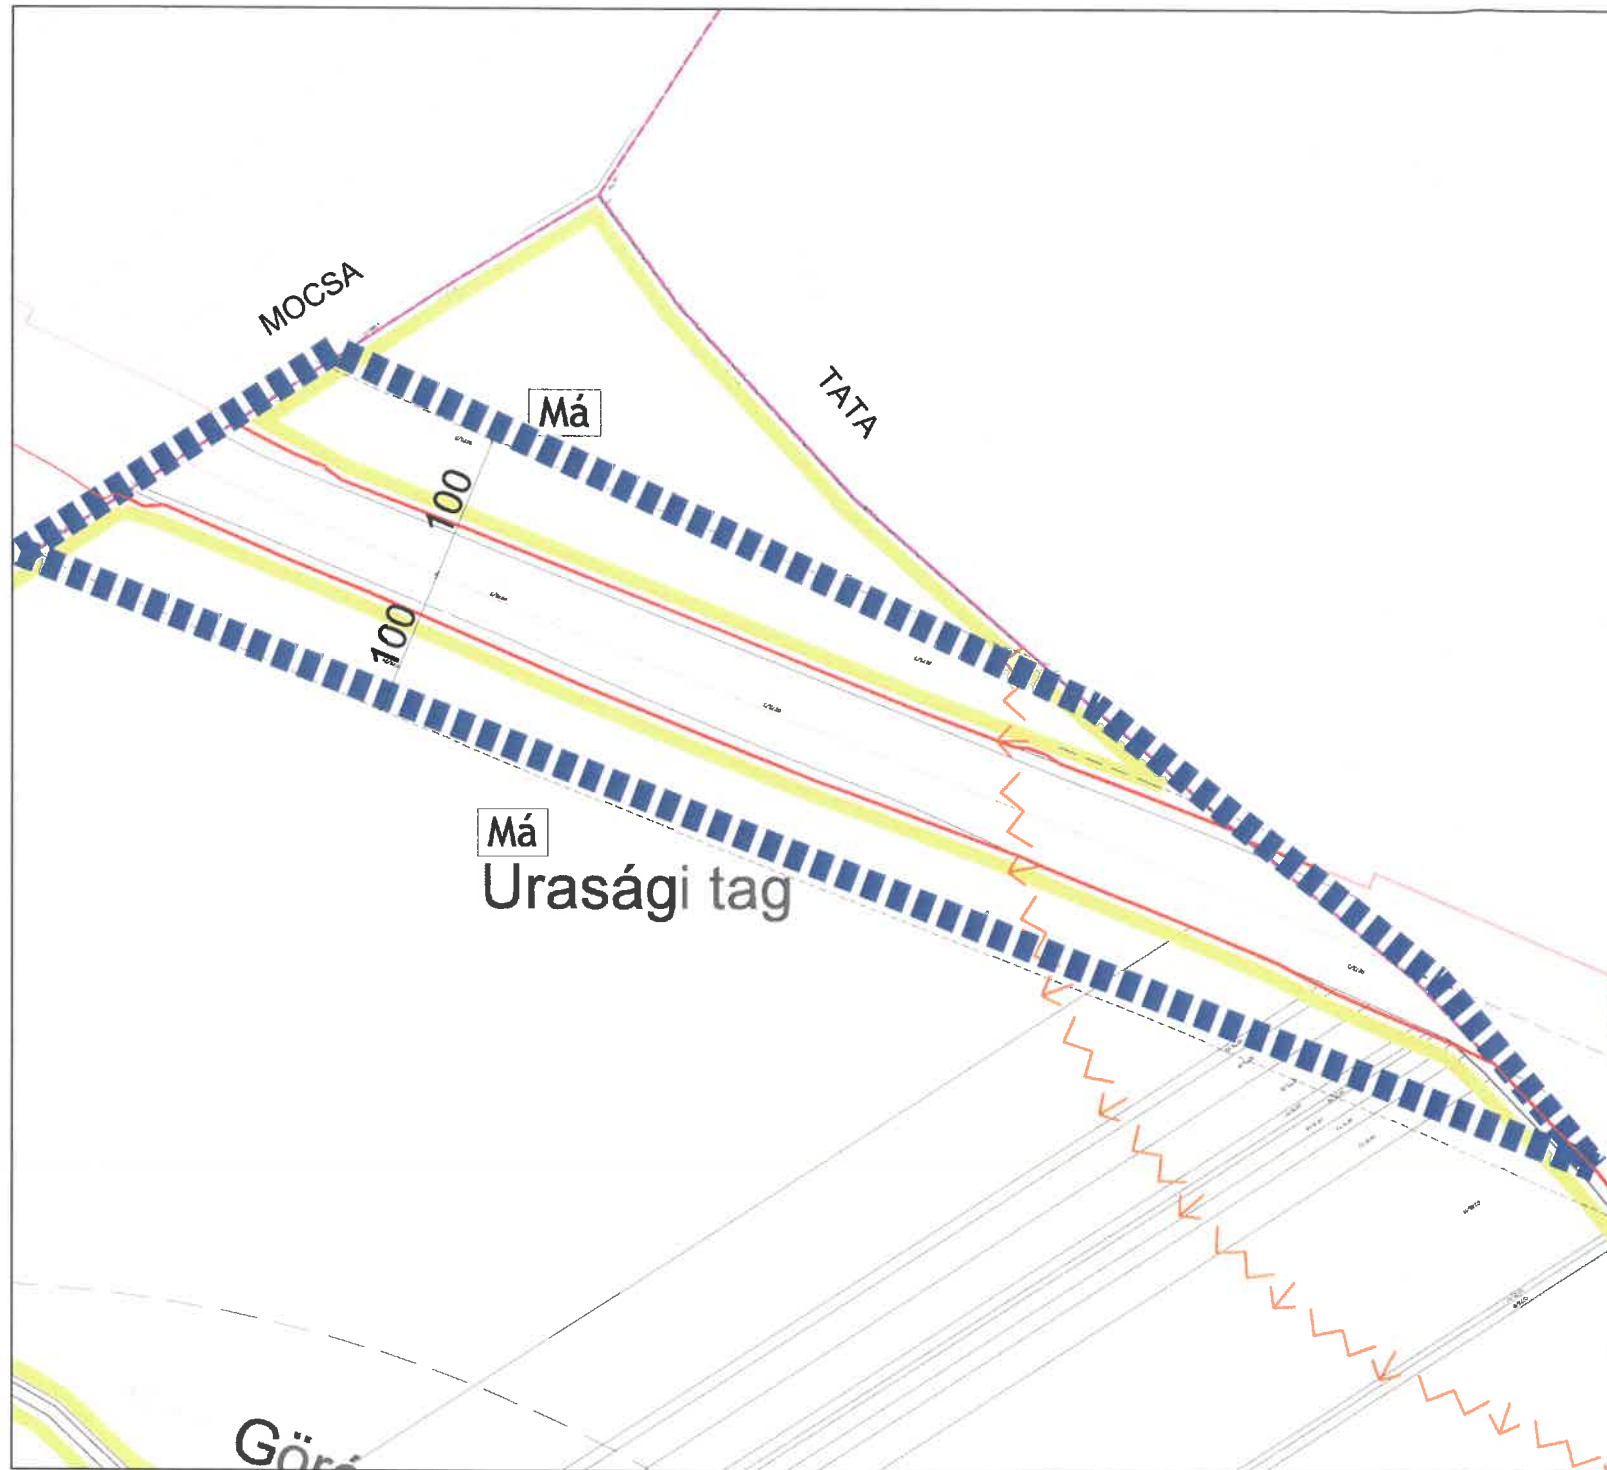

T.P

TALENT - PLAN Tervező, Szolgáltató és Kereskedelmi Kft.

9023 Győr, Richter J. u. 11. Tel: (96) 418-373, Fax: (96) 418-699

talent_plan@arrabonet.hu www.talent-plan.hu

TERVEZŐ: NÉMETH GYULA település vezetőtervező TT1 08-0066	MEGBÍZÓ: FŐMTERV Zrt. - RODEN Kft. Konzorcium	DÁTUM: 2020. szeptember
TÁRS TERVEZŐ: MIKLÓSI ATTILA közlekedés tervező TK0 08-513	MEGBÍZÁS TÁRGYA: M1 autópálya 2x3 sávós bővítés Tatabánya-Újváros csomópont és Győr (M19 csomópont) között Településrendezési eszközök módosítása	LÉPTÉK: M=1: 5 000
TÁRS TERVEZŐ: LAKINÉ O. RENÁTA okl. építészmérnök	RAJZ MEGNEVEZÉSE: Kocs Szabályozási Terv módosítás	MUNKASZÁM: 19156/4
		TERVFAJTA: SZABÁLYOZÁSI
		RAJZSZÁM: SZT-4

Kocs Szerkezeti Terv módosítás M 1:10 000



JELMAGYARÁZAT

BEÉPÍTÉSRE SZÁNT TERÜLET

Szintterület-sűrűség

Szt.: 1,0



KÜLÖNLEGES BEÉP. SZ. TERÜLET - MEZŐGAZDASÁGI ÜZEMI

BEÉPÍTÉSRE NEM SZÁNT TERÜLET



ÁLTALÁNOS MEZŐGAZDASÁGI TERÜLET



VÉDERDŐ



VÍZGAZDÁLKODÁSITERÜLET (VÍZFOLYÁS, TÓ, TÁROZÓ)



M1-ES AUTÓPÁLYA



KÖZÚTI KÖZLEKEDÉSI ÉS KÖZMŰ TERÜLET



VÉDŐTÁVOLSÁG



FELSZÍNI VÍZ VÉDŐTERÜLETÉNEK HATÁRA



ERÓZIÓ, DEFLÁCIÓ ÉRZÉKENY TERÜLET HATÁRA





HELYI TERMÉSZETI ÉRTÉK (FASOR)



RÉGÉSZETI TERÜLET HATÁRA



MÓDOSÍTÁSSAL ÉRINTETT TERÜLET HATÁRA

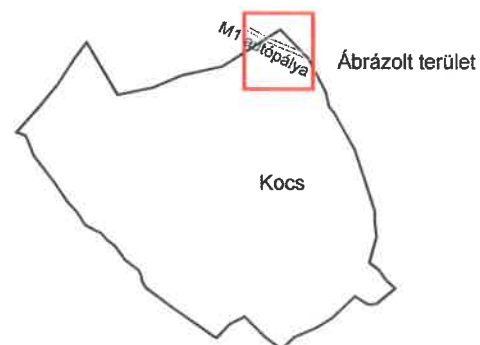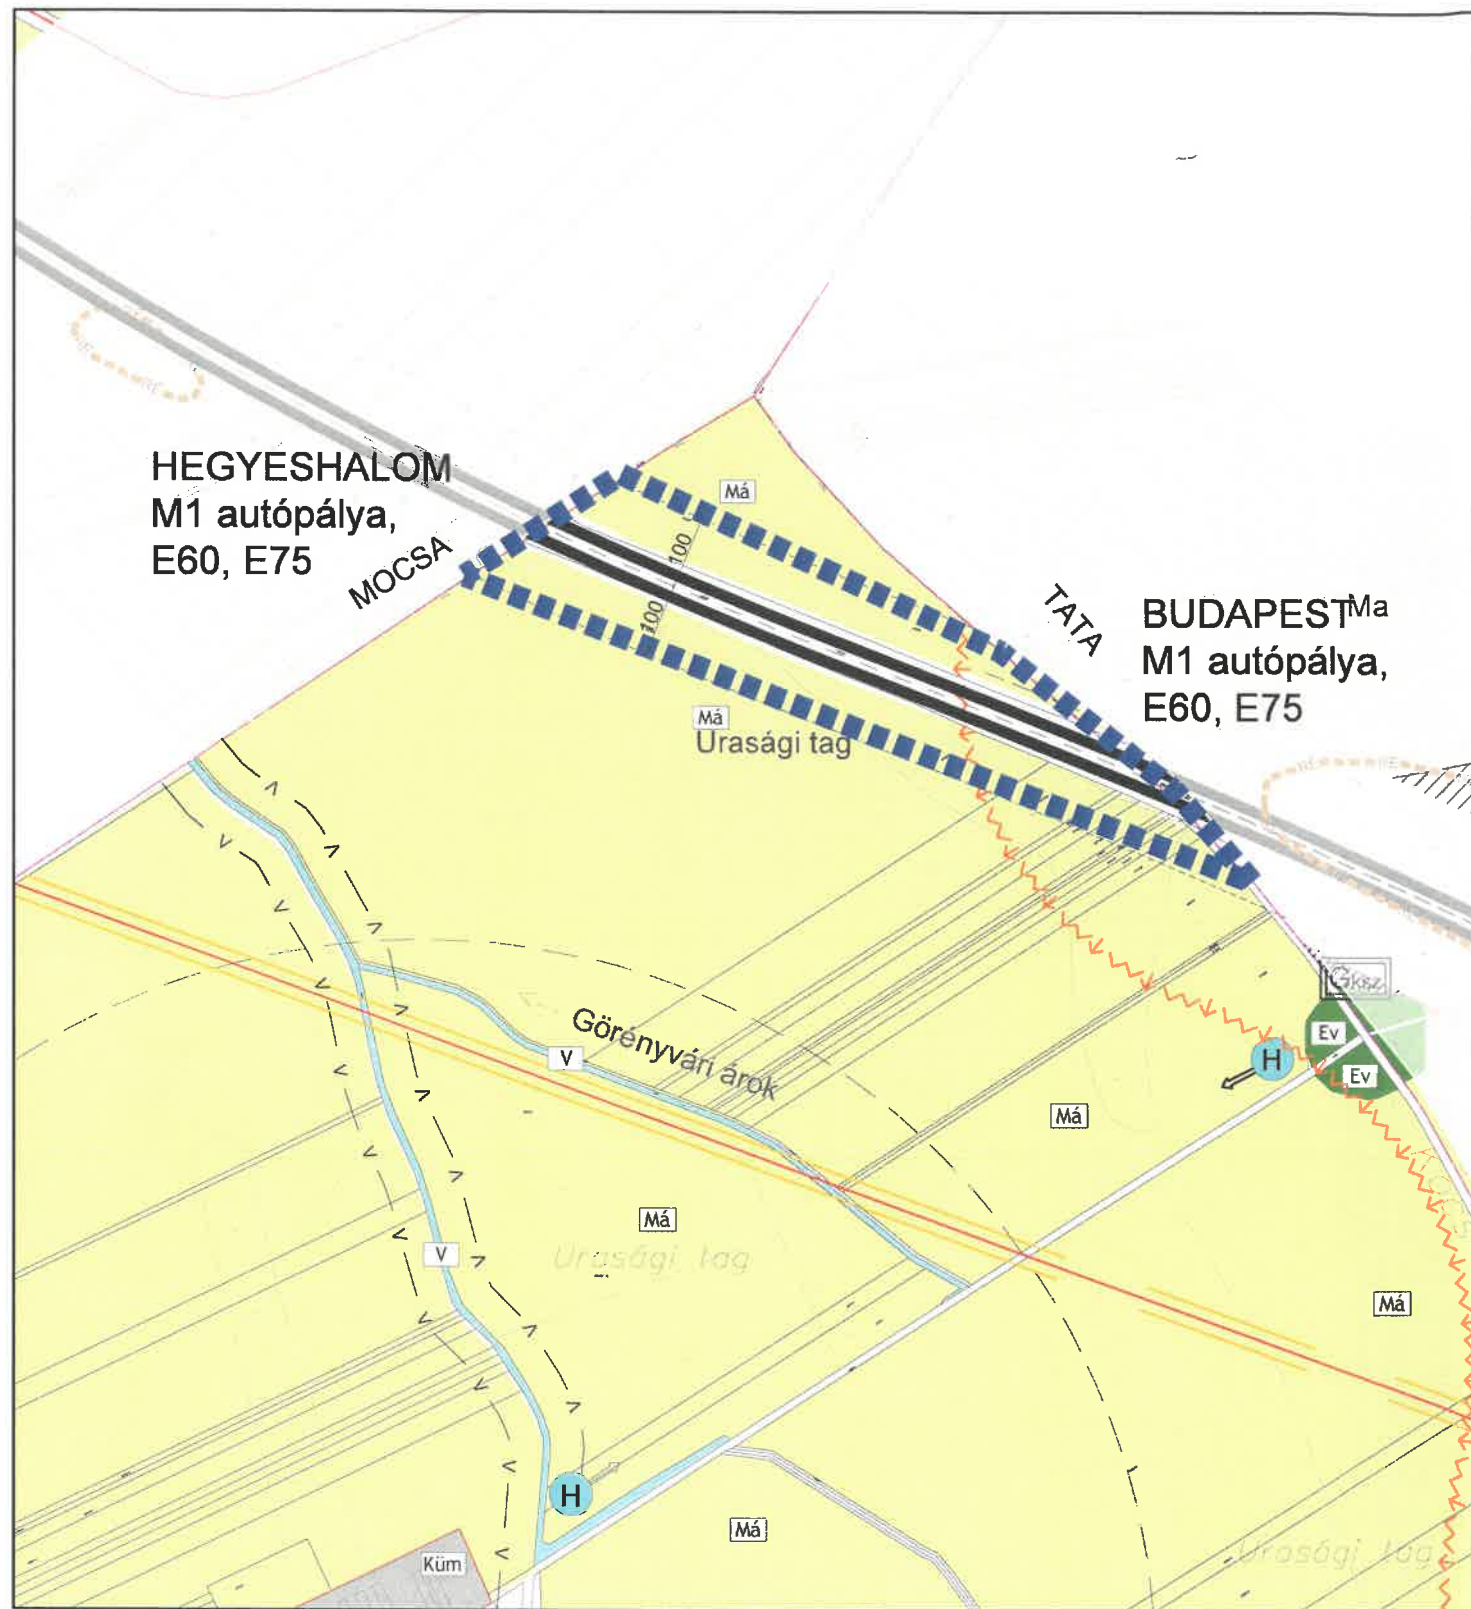

T.P

TALENT - PLAN Tervező, Szolgáltató és Kereskedelmi Kft.

9023 Győr, Richter J. u. 11. Tel: (96) 418-373, Fax: (96) 418-699

talent_plan@arrabonet.hu www.talent-plan.hu

TERVEZŐ:

NÉMETH GYULA
település vezetőtervező
TT1 08-0066

TÁRSTERVEZŐ:

MIKLÓSI ATTILA
közlekedés tervező
TKö 08-513

TÁRSTERVEZŐ:

LAKINÉ O. RENÁTA
okl. építészmérnök

MEGBIZÓ:

FŐMTERV Zrt. - RODEN Kft. Konzorcium

MEGBIZÁS TÁRGYA:

M1 autópálya 2x3 sávós bővítés
Tatabánya-Újváros csomópont és Győr (M19 csomópont) között
Településrendezési eszközök módosítása

RAJZ MEGNEVEZÉSE:

Kocs Szerkezeti Terv módosítás

DÁTUM:

2020. szeptember

LÉPTÉK:

M=1: 10 000

MUNKASZÁM:

19156/4

TERVFAJTA:

SZERKEZETI

RAJZSZÁM:

TSZT-4