


ERDŐTELEK

TELEPÜLÉSRENDEZÉSI TERV MÓDOSÍTÁS M=1:4000

SZABÁLYOZÁSI TERV - MÓDOSÍTÁS

JELMAGYARÁZAT	
— — — — —	BELTÉRÜLETI HATÁR
- - - - -	TERVEZÉSI TERÜLET HATÁRA
— — — — —	MEGLÉVŐ SZABÁLYOZÁSI VONAL
· · · · ·	ÉPÍTÉSI ÖVEZET HATÁRA
	ÉPÍTÉSI HELY
← zokv →	ELEKTROMOS HÁLÓZAT ÉS VEDŐTÁVOLSÁGA
■	ZÖLDTERÜLET - KÖZPARK
■	VIRGAZÁLKODÁSI TERÜLET

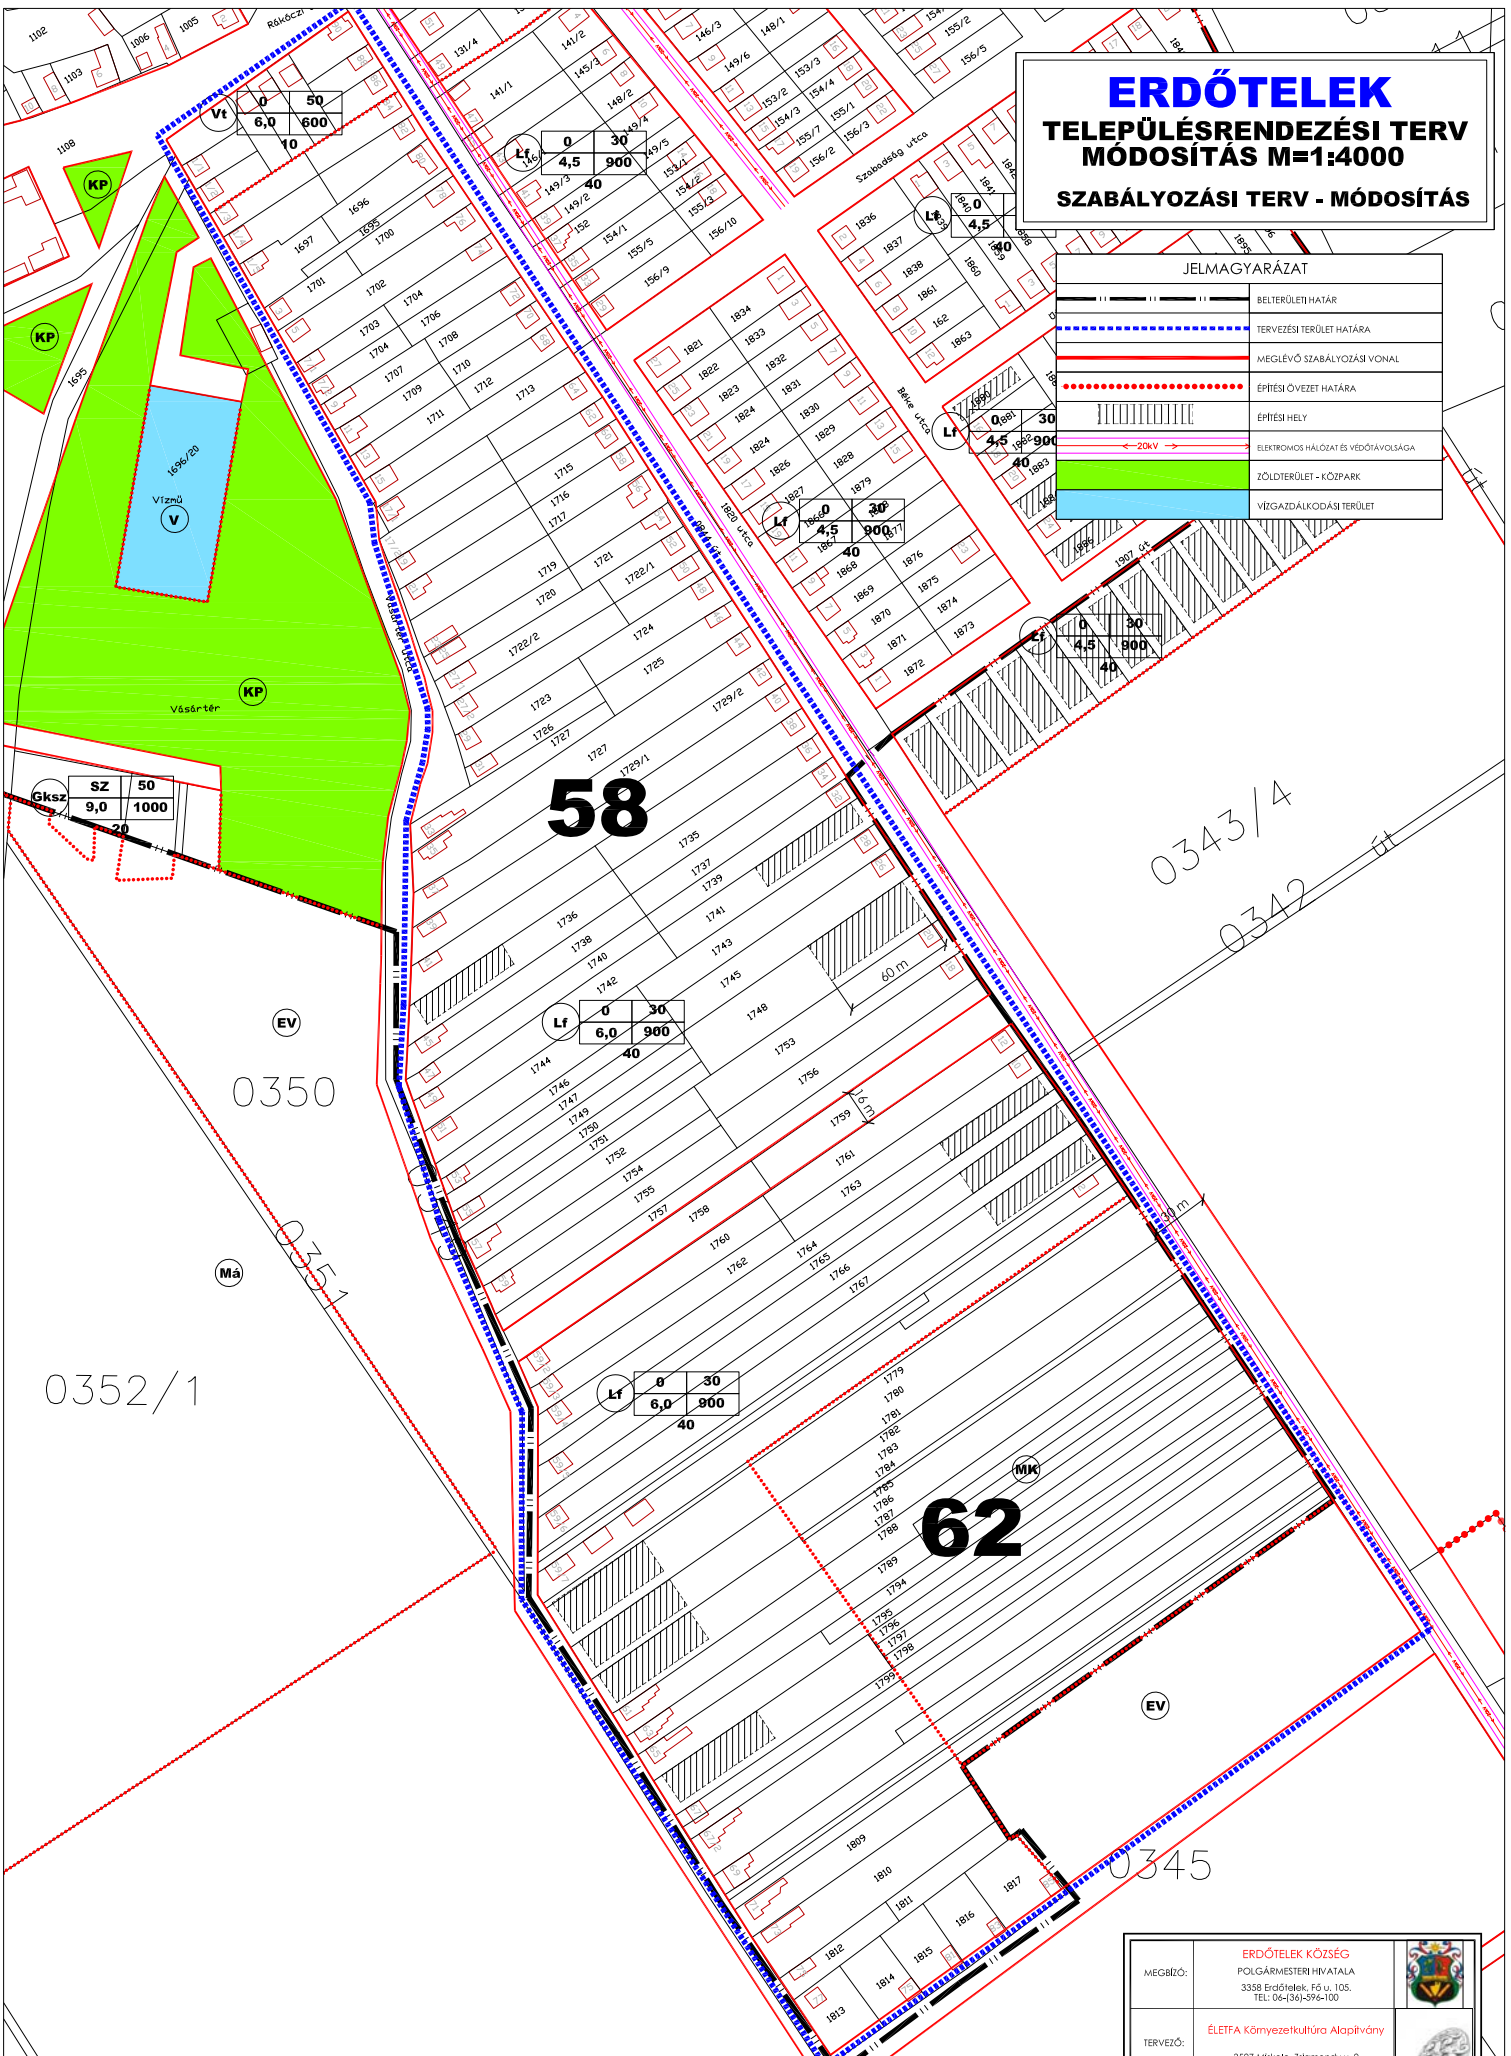

58

62

Módosított területek övezeteinek telekre vonatkozó összefoglaló szabályozása						
Sajátos használat szerint	Alkalmazható		Telekre vonatkoztatott			
	Építési övezet jele	Beépítési mód	Min. telekterület	Max. beépítés	Max. építmény magasság	Min. zöldfelület
Falusias lakóterület	Lf	Oldalhatáron álló	900 m ²	30 %	4,5 m	40 %

MEGBÍZÓ:	ERDŐTELEK KÖZSEG POLGÁRMESTERI HIVATALA 3338 Erdőtelek, Fő u. 105. TEL: 06-(36)-996-100	
TERVEZŐ:	ÉLETFÁ Könyvezetkultúra Alapítvány 3527 Miskolc, Zsigmondy u. 2. TEL: 06-(20)-203-2055	
VEZETŐ TELEPÜLÉSTERVEZŐ:	DANKÓ GYULA	
TELEPÜLÉSTERVEZŐ:	NÁTYÁS GÁBOR	
MÉRÉTAJÁNY:	M = 1 : 4000	
DÁTUM:	2013. 07.	