

# SÁRISÁP

## Településrendezési Terv Rész-Szabályozási Terv


M = 1 : 2.000



**Javasolt belterületi határkorrekció**

**A 18/2006 (IX.27.) számú önkormányzati rendelet rajzi melléklete**

Jelmagyarázat	
meglévő	tervezett
<b>Szabályozási elemek</b>	
	javasolt belterülethatár
	szabályozási vonal
	területfelhasználási egység határa
	szabályozási szélesség
	építési övezet, övezet határa
	építési hely
<b>Irányadó szabályozási elemek</b>	
	javasolt telekhatár
	megszüntető jel
<b>Tájékoztató elemek</b>	
	belterület határ
	érvényben lévő építési övezet jele
	közlekedési közterület

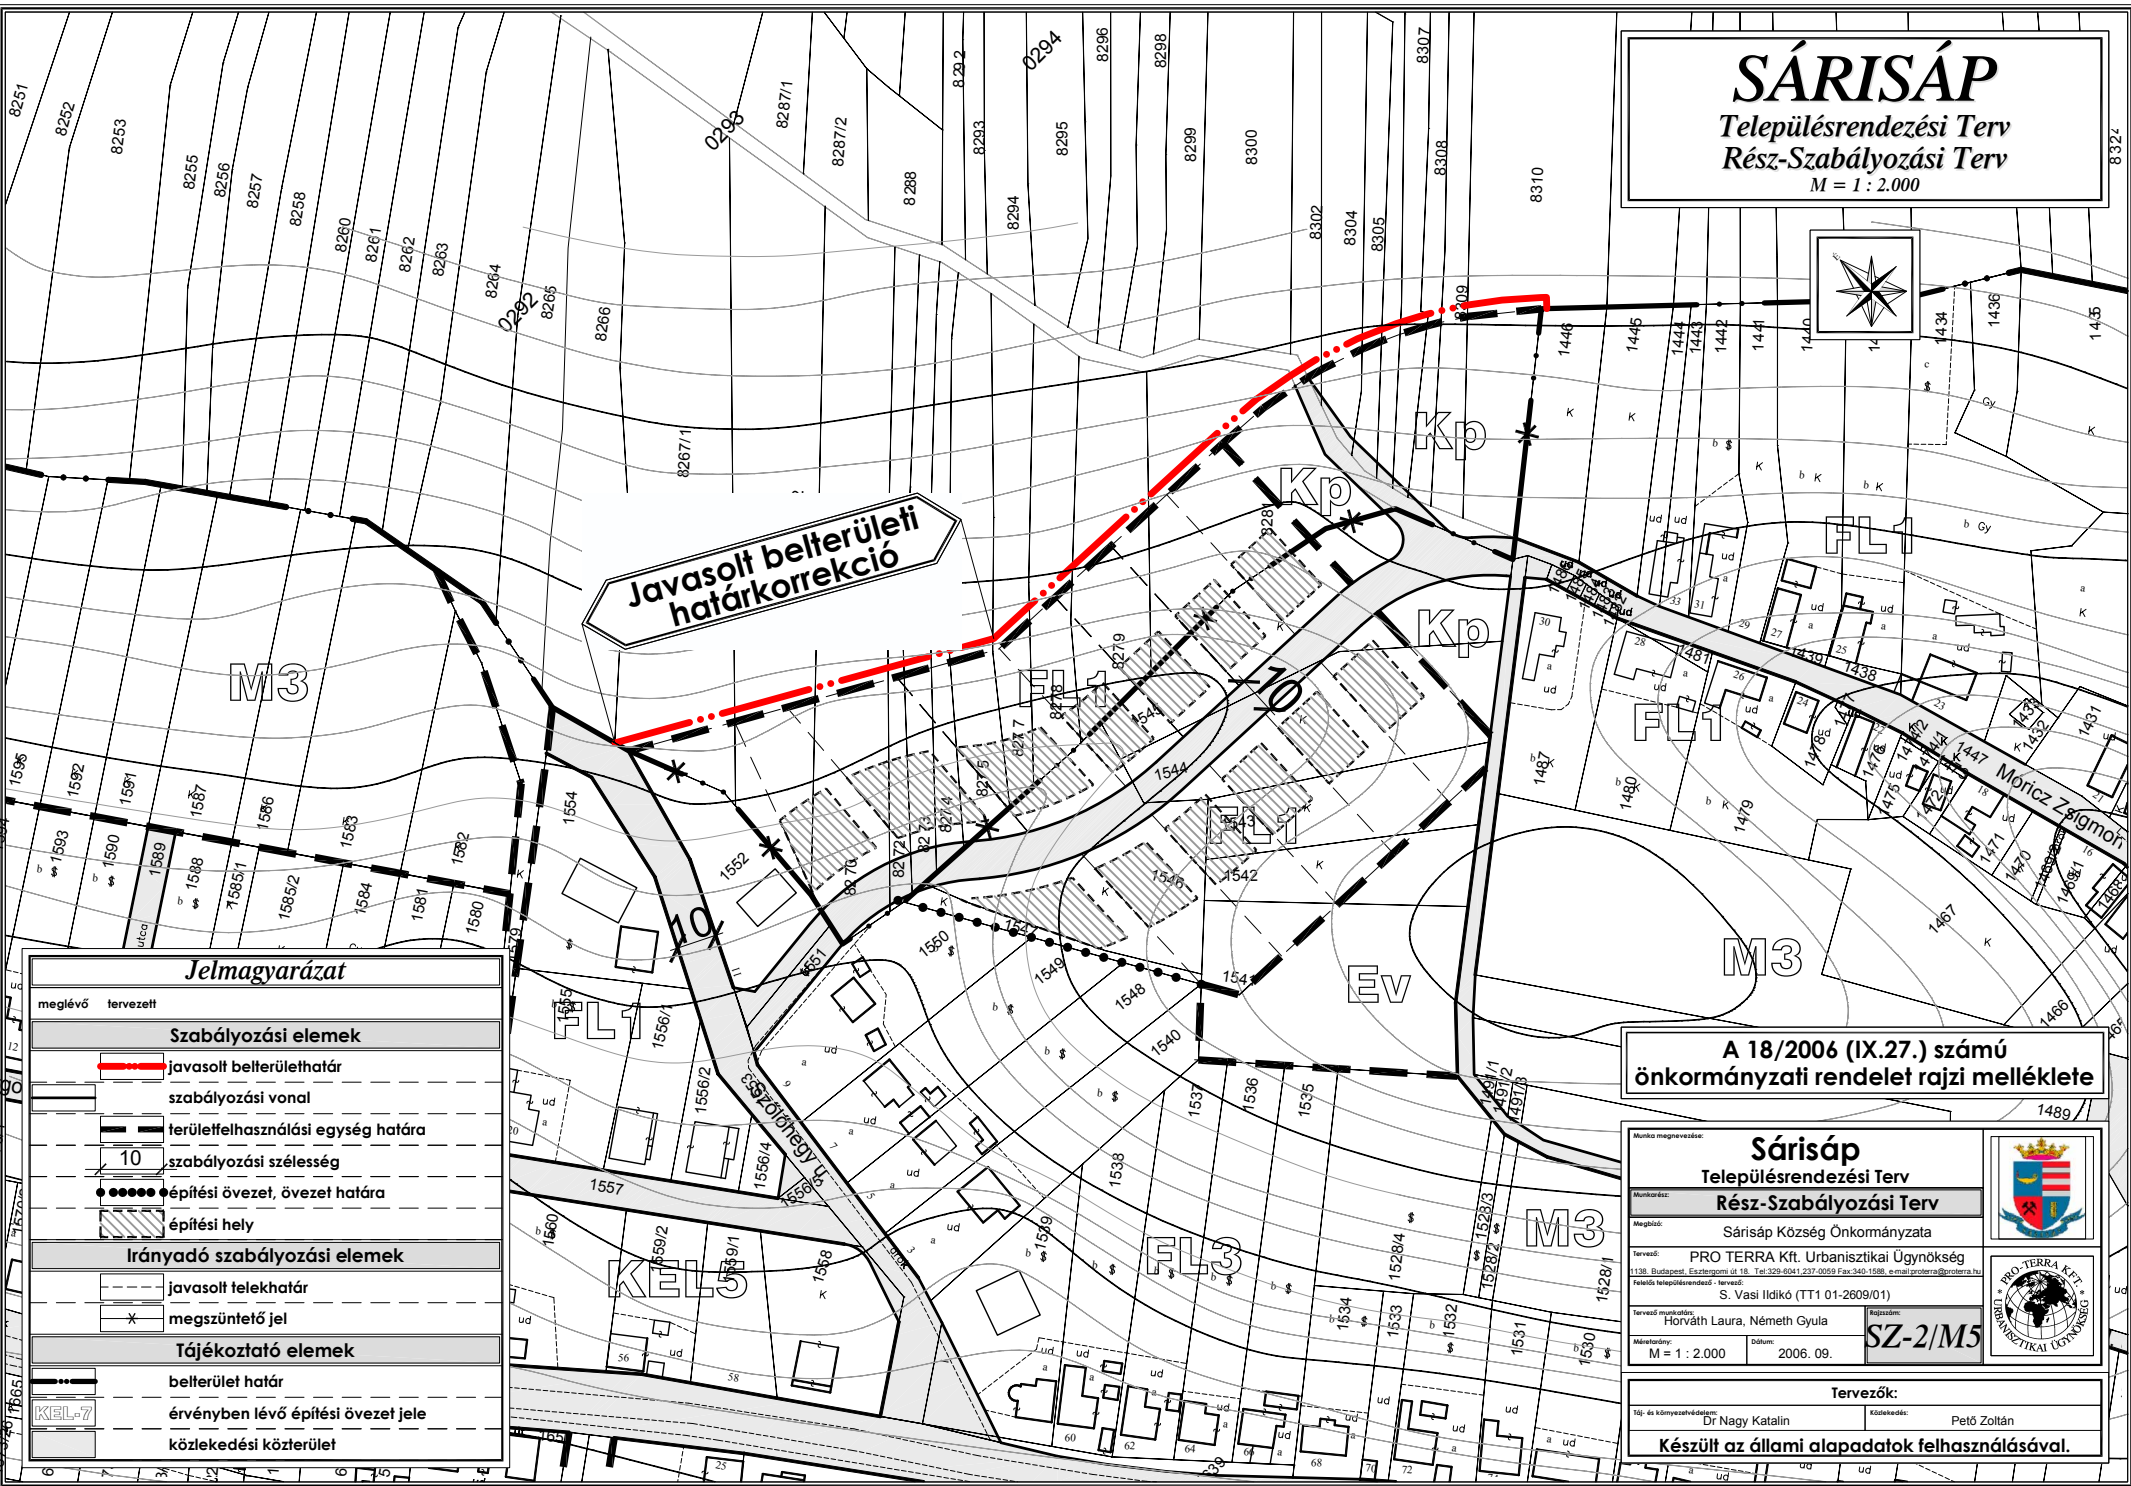

Munka megnevezése: <b>Sárisáp</b> Településrendezési Terv		
Munkakódja: <b>Rész-Szabályozási Terv</b>		
Megbízó: Sárisáp Község Önkormányzata		
Tervező: PRO TERRA Kft. Urbanisztikai Ügynökség 1138. Budapest, Sárbogárdi út 1/b. Tel: 329-8041, 237-0099 Fax: 340-1188, e-mail: proterra@proterra.hu		
Feltételek településrendezési - tervezés: S. Vasi Ildikó (TT1 01-2609/01)		
Tervező munkatárs: Horváth Laura, Németh Gyula	Rajzsám: <b>SZ-2/M5</b>	
Méretarány: M = 1 : 2.000	Dátum: 2006. 09.	

**Tervezők:**

10/4. közművezető-díjazott: Dr Nagy Katalin	Készítők: Pető Zoltán
--	--------------------------

**Készült az állami alapadatok felhasználásával.**