
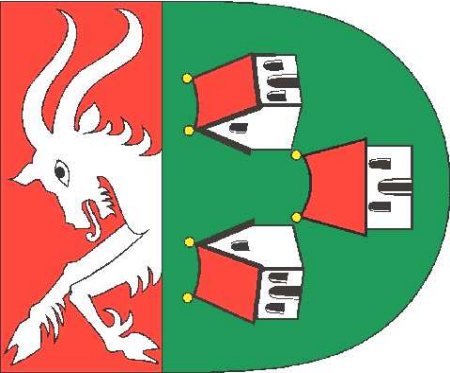
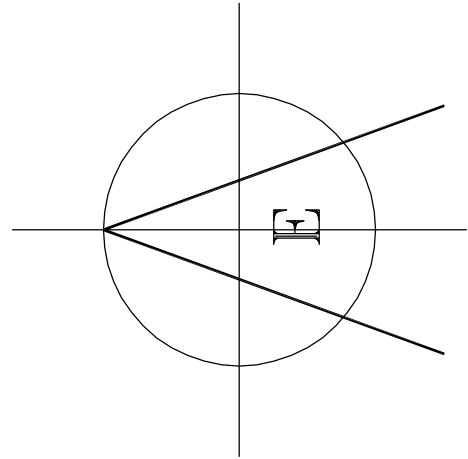


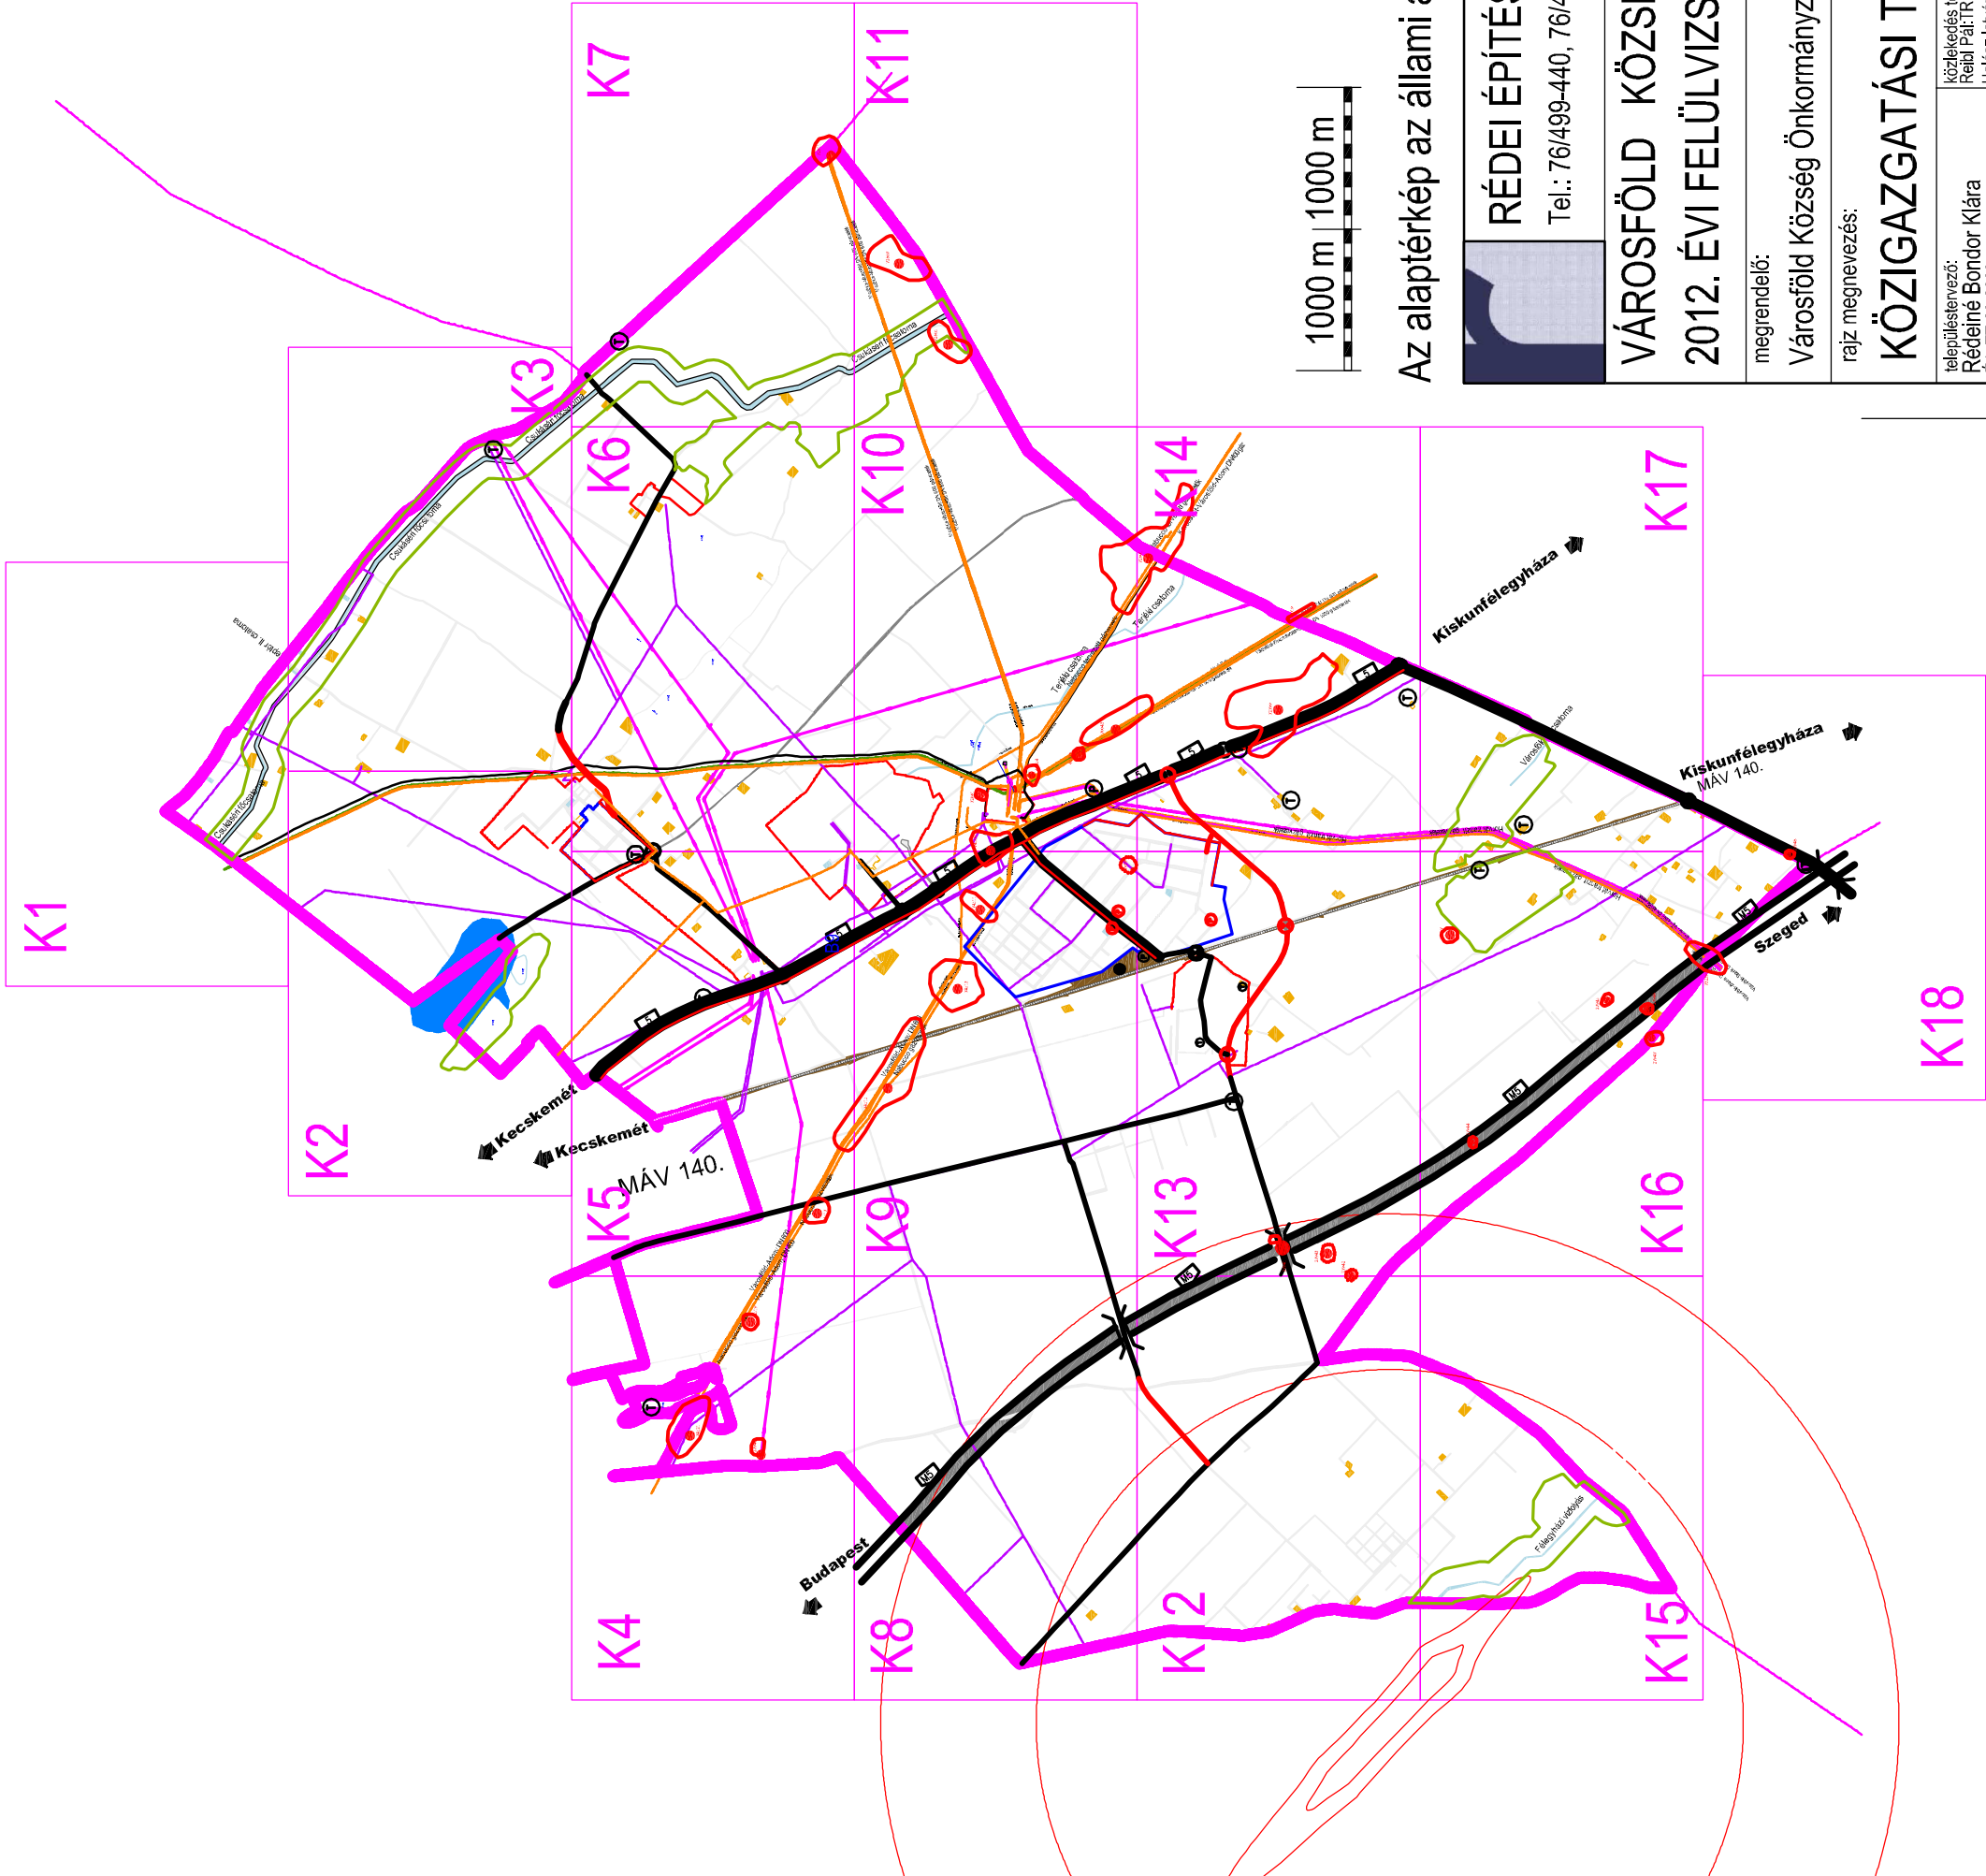

VÁROSFÖLD KÖZSÉG TELEPÜLÉSRENDEZÉSI TERV
MÓDOSÍTÁSOKKAL EGYSÉGES SZERKEZETBEN

Jóváhagyva Városföld Községi Önkormányzat Képviselő-testületének
3/2013. (VI.13.) sz. önkormányzati rendeletével, módosítva a 4/2016.
(V.12.) számú és 8/2020 (VI.17.) számú rendeletekkel.

Hatályos 2020. július 1-től.

Városföld, 2020. június 17.

Veszelka Mihály polgármester

Szabóné Gyenes Zsuzsa jegyző

Az alaptérkép az állami alapadatok felhasználásával, helyszíni kiegészítéssel készült.

		RÉDEI ÉPÍTÉSZETI ÉS MÉRNÖKI KFT. 6000 KECSKEMÉT, MÉCSES U. 40.	
Tel.: 76/499-440, 76/416-569		e-mail.: klara.redei@gmail.com	
VÁROSFÖLD KÖZSÉG TELEPÜLÉSRENDEZÉSI TERVE 2012. ÉVI FELÜLVIZSGÁLAT			
megrendelő: Városföld Község Önkormányzata Városföld, Felszabadulás u. 35.		rajtszám: SZ-1	
rajz megnevezés:		lépték: m=1:8 000 dátum: 2013.június	
KÖZIGAZGATÁSI TERÜLET SZABÁLYOZÁSI TERVE			
településtervező: Rédeiné Bondor Klára EI, TT-03-0093 Rédei Zsuzsa okl. építésm.	közelképés tervező: Rédei Pál: TRK-T-03-0146 Halász István: K1d-1, KÉ-T-03-0785	táv- és kerttervező: Nagy Ágnes K2-03-0265	régész: Székely György
energia közmű, hírközlés tervező:		környezetvédelem:	
Csuvár Gábor KV-Sz-03-0218, TH-T, TE-T, TV-T		Csuvár Gábor	