



2. melléklet a 2/2017. (II. 27.) önkormányzati rendelethez 1. szelvény

SZABÁLYOZÁSI TERV- MÓDOSÍTÁS

m=1:2 000

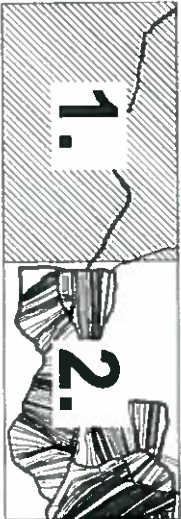

Az alaplétkép az általani alapadatok felhasználásával, földhivatali által
hitelesített, ingatlan-nyilvántartási térkép alapján készült.
Magassági adatokkal 10 000 domborzati térkép alapján kiegészítve.

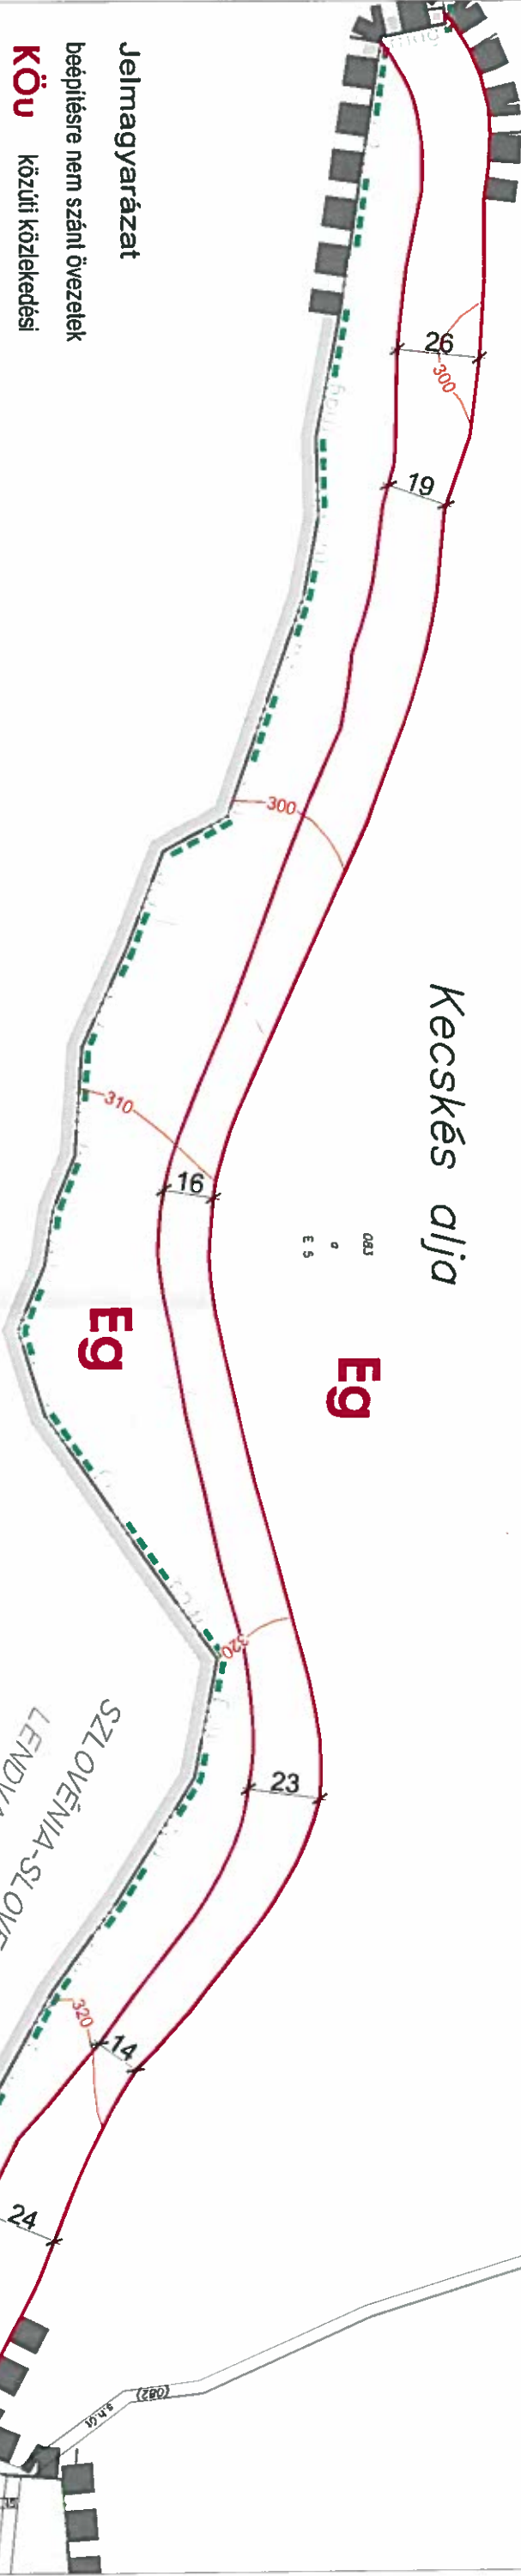

Jelmagyarázat

beépítésre nem szánt övezetek

Köü közúti közlekedési

Eg gazdasági erdő

Ev védelmi erdő

MK kertés mezőgazdasági

kötelező szabályozási elemek

tervezett szabályozási vonal

szabályozási szélesség

építési sáv és annak mélysége

más jogszabály alapján kötelező szabályozási elemek

táj - és természetvédelem

országos ökológiai hálózat - magterület hat.

örökségvédelem

véendő épület

tájékoztató elemek

államhatár

szabályozási terv módosítás határa

sztinvonal

szakági tervezők:

ADORJÁN ANNA TÓTH ANILIA GÁBOR FEIHÖS KOPRÁNY CSEREKYEI TIBOR MOLNÁR ANILIA
okl. tájépítész mérnök TK-13-1263 okl. építőmérnök TK-1-01-10559 okl. építőmérnök TV-1-01-7609 okl. villamosmérnök TE-1-01-5838 okl. villamosmérnök TH-1-01-6341

1.	TELEPÜLÉS:	Rédics község	felelős tervező:	WOLF BEÁTA	szabályozási terv:	SZM-4 m=1:2 000
terület: 86 sz. főút Rédics-Dolga Vas (Lendvahosszútal) határátkelőhely területe						