


Debrecen, 4814. számú út - 0807/1 hrsz-ú erdő - beépítésre szánt terület határa - 0805/7 hrsz-ú és a 0805/4 hrsz-ú beépítésre nem szánt terület által határolt terület szabályozási terve M=1:3000

Készült az állami alapadatok felhasználásával!

Törzsszám: FI-9/2018.

1. melléklet a .../2019.(.....)önkormányzati rendelethez

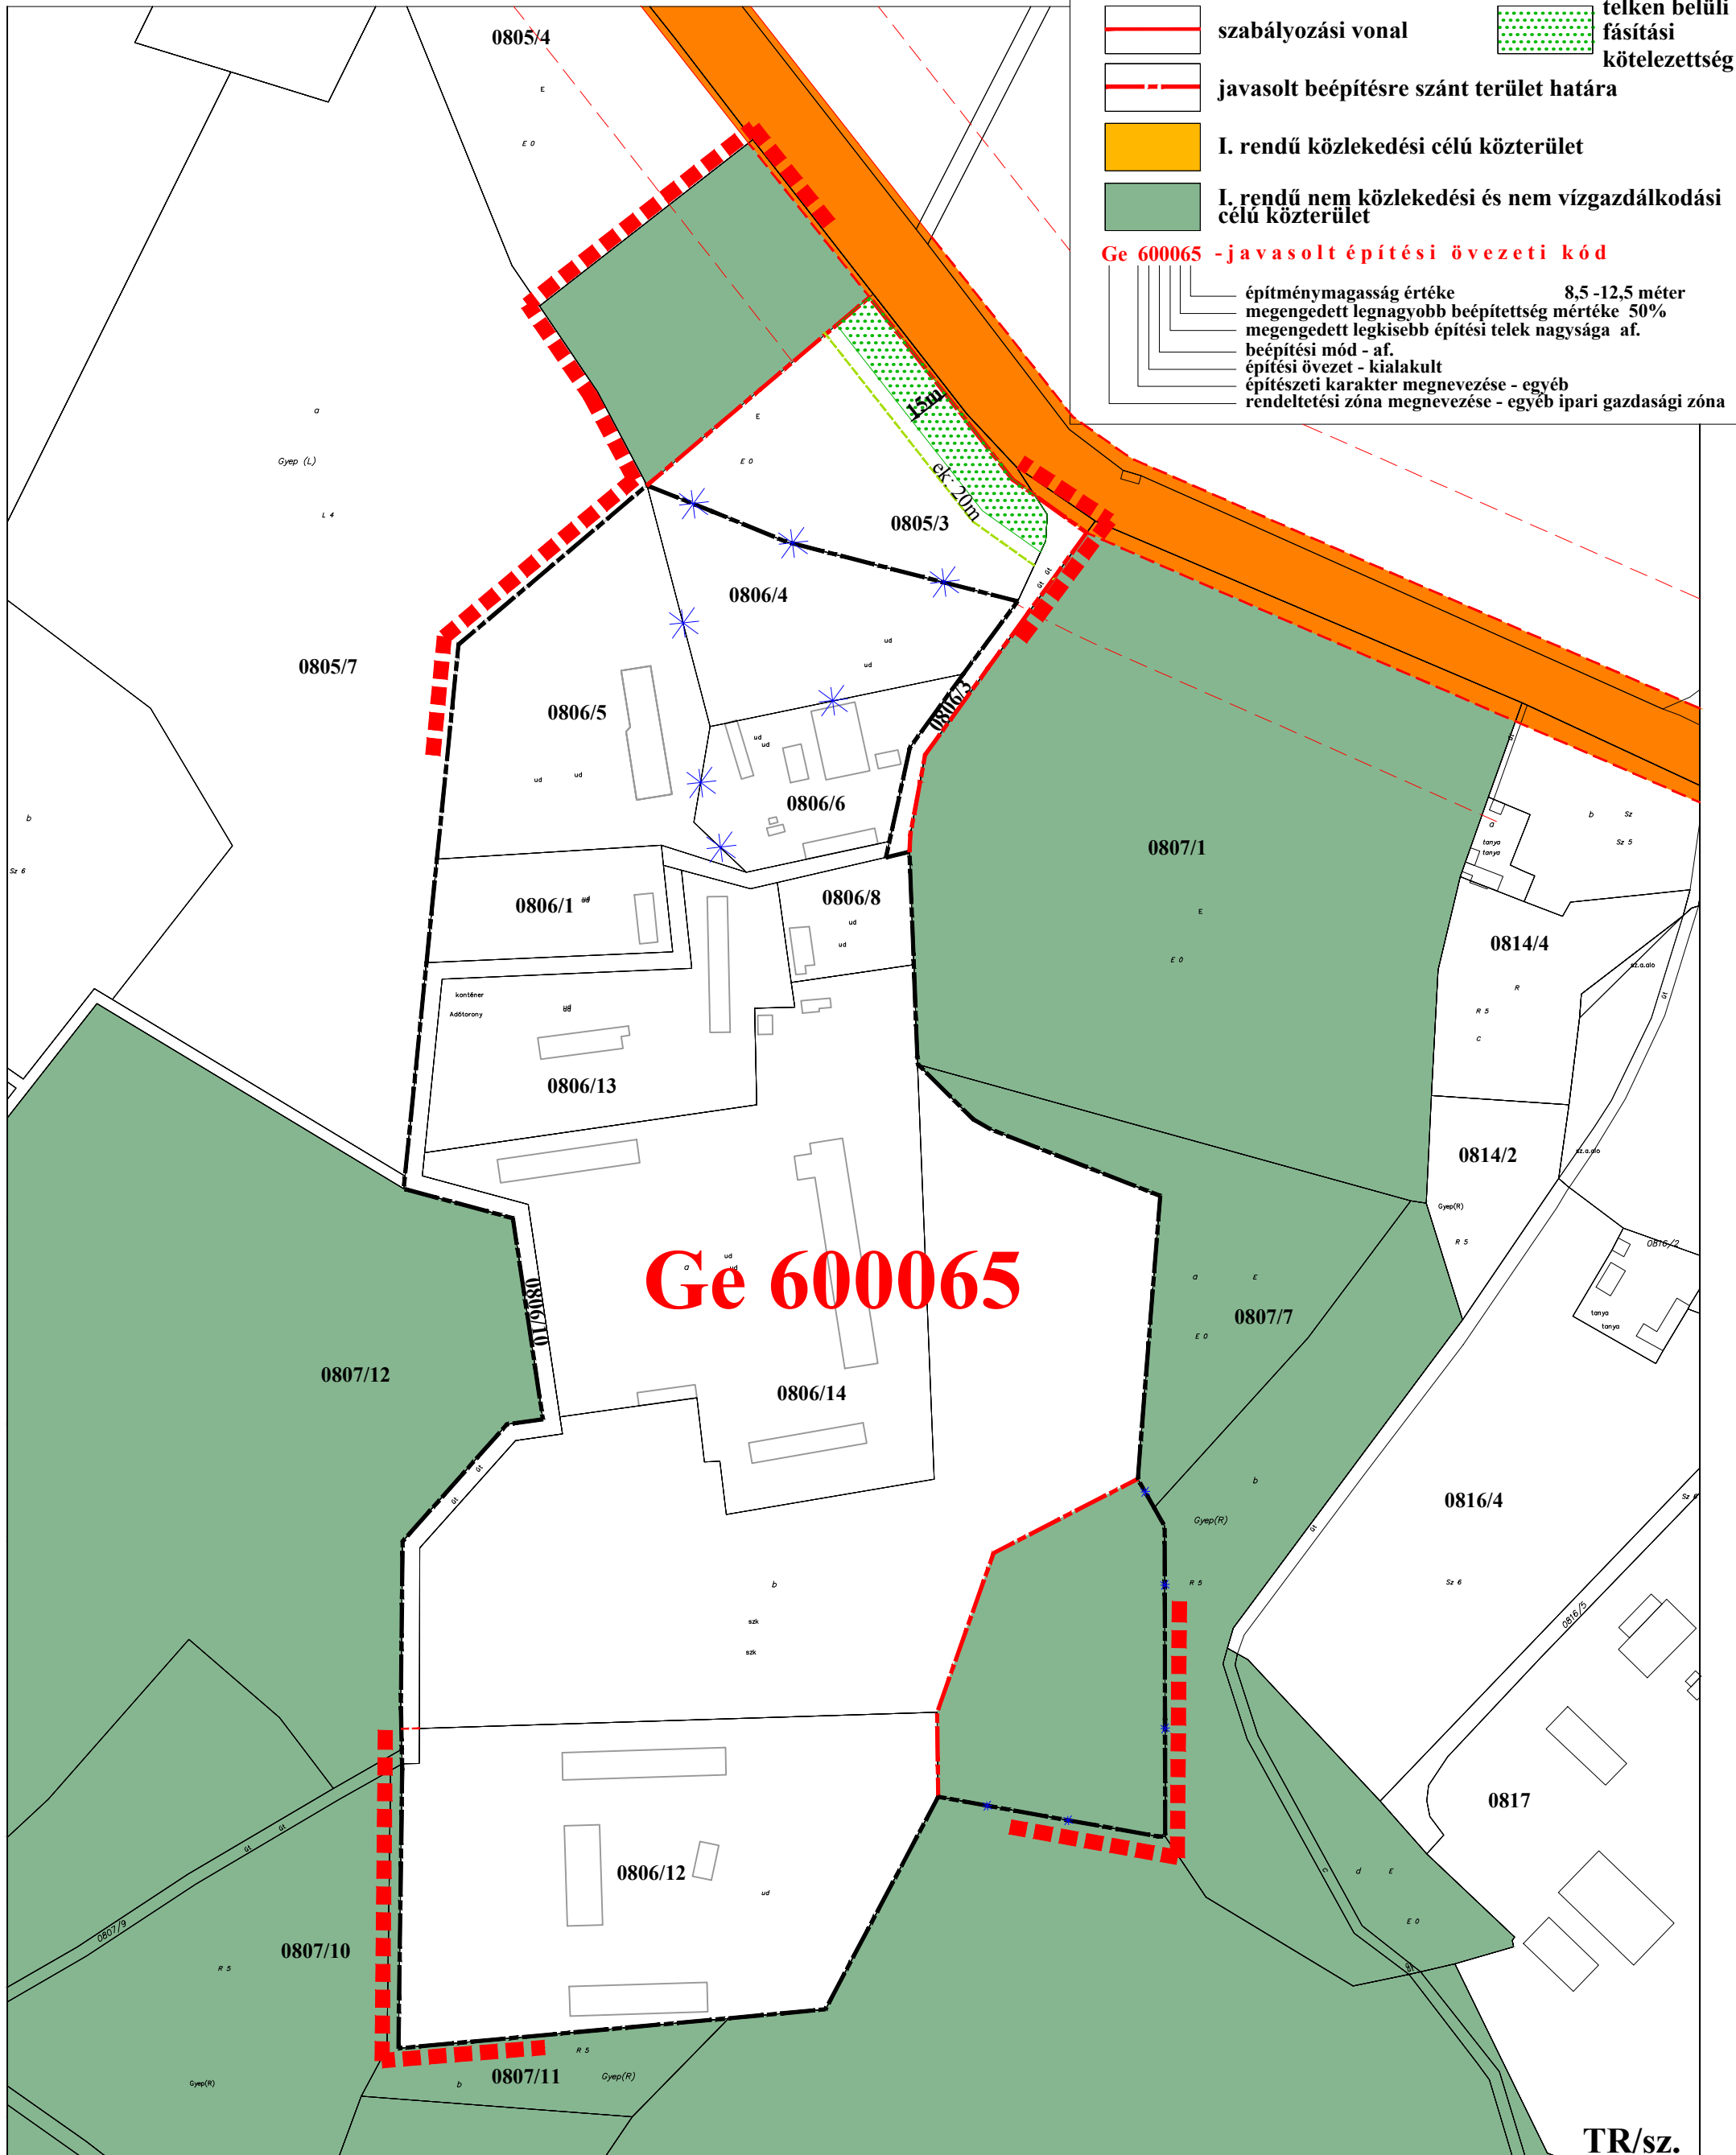

TR/sz.