


2.számú melléklethez 2019.10.31-től.

FERTŐRÁKOS
TELEPÜLÉSRENDEZÉSI TERV MÓDOSÍTÁS
SZABÁLYOZÁSI ÉS ÖVEZETI TERV
 M 1 : 2 000

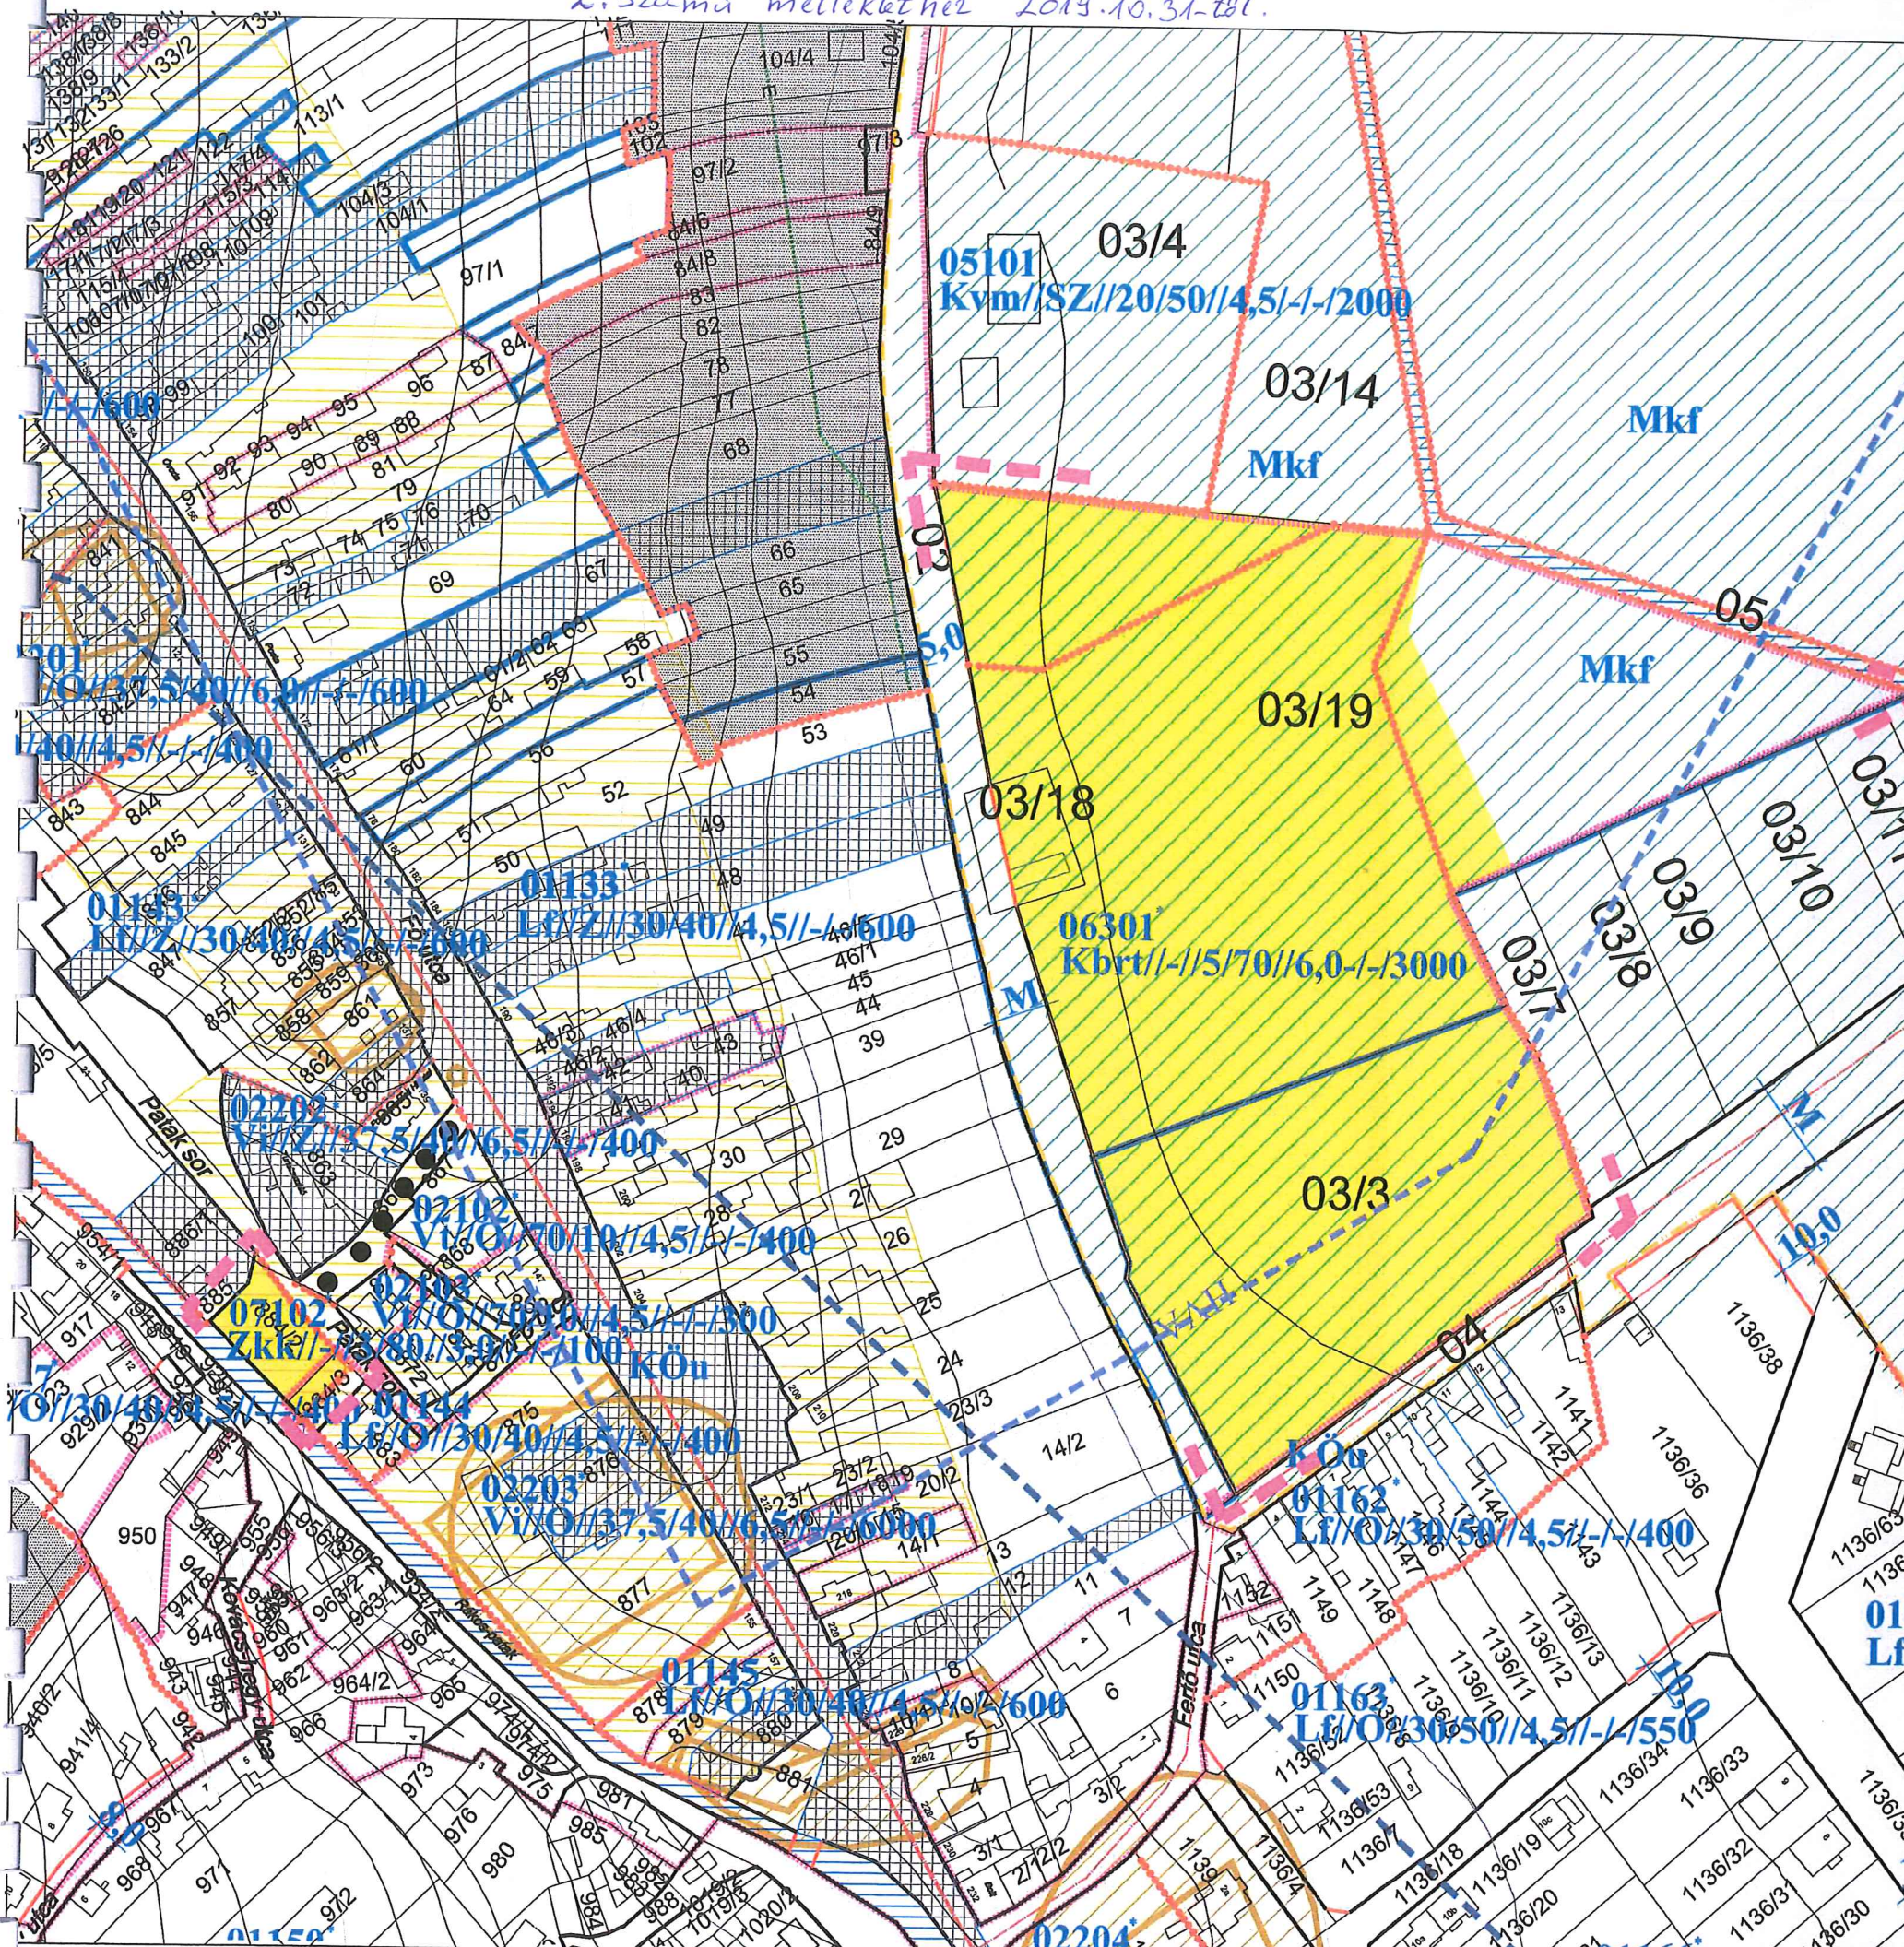

- JELMAGYARÁZAT**
- Határvonalak**
- SZ-J1 terven szabályozott terület
 - beltérület határvonala
 - meglévő, megmaradó közterületi határvonal
 - szabályozási vonal (tervezett közterületi telekhatár)
 - övezeti határvonal
 - telekcsoport újraosztással érintett terület
 - telek be nem építhető sávja
- Tájékoztató szabályozási elemek**
- műemlék telkének területe
 - műemléki környezet határa
 - régészeti lelőhely területe
 - NATURA 2000 kiemelt jelentőségű természetmegőrzési terület
 - vízbazis „A” hidrogeológiai védőidom határa
 - vízbazis „B” hidrogeológiai védőidom határa
 - vízbazis külső védőterületének határa
- Területfelhasználás**
- Beépítésre szánt terület
- Lakóterület
 - Lf falusias lakóterület
 - Vegyes terület
 - Vt településközpont terület
 - Vt intézményi terület
 - Különleges terület
 - Kvm vízmű
 - Beépítésre nem szánt terület
 - Különleges terület
 - Kbrt rendezvénytér
 - Vízgazdálkodási terület
 - árók, víziolyás
 - Vt vízműkút
 - Közlekedési terület
 - Köu országos mellékút és 50 m-es védőövezete
 - Köu települési mellékút
 - kiszolgálóút
 - Mezőgazdasági terület
 - Mkf korlátozott felhasználású mezőgazdasági terület
- Végző szakmai véleményezési dokumentáció
 Fertőrákos Község Önkormányzat Képviselő-testülete
/2019. (....) önk.rendeletének 1. számú mellékle

REGIOPLAN		Környezet- és Településtervező KFT. 9022 Győr, Újkapu u. 13. Tel./Fax: 96/311-304, 529-751 e-mail: regioplan@regioplan.hu	
Megrendelő neve:	Fertőrákos Község Önkormányzata	Munkaszám:	Rp.I.259-3
Munka neve:	Fertőrákos község településrendezési terv módosítás	Méretarány:	M 1:2 000
Munkarész neve:	Szabályozási terv	Rajzszám:	SZ-J1/2/1M
Rajz címe:	Szabályozási és övezeti terv I/2/1M	Dokumentálás dátuma:	2019.08.
Felelős településtervező:	Kalmár Ágnes	Felelős közlekedéstervező:	Réder Tibor
Felelős közlekedéstervező:	Réder Tibor	Felelős zöldfelületi és tájrendezési tervező:	Pekterné Szabó Proskó
Felelős közlekedéstervező:	Réder Tibor	Felelős közlekedéstervező:	Ferenczi Huba
Felelős közlekedéstervező:	Réder Tibor	Felelős közlekedéstervező:	Ferenczi Huba