



1. melléklet

Miskolc Megyei Jogú Város Építési Szabályzatáról szóló 21/2004. (VII.6.) önkormányzati rendelet módosításáról szóló 28/2017. (X.24.) rendelethez
MÉSZ 24. melléklet: 10-3 szelvény

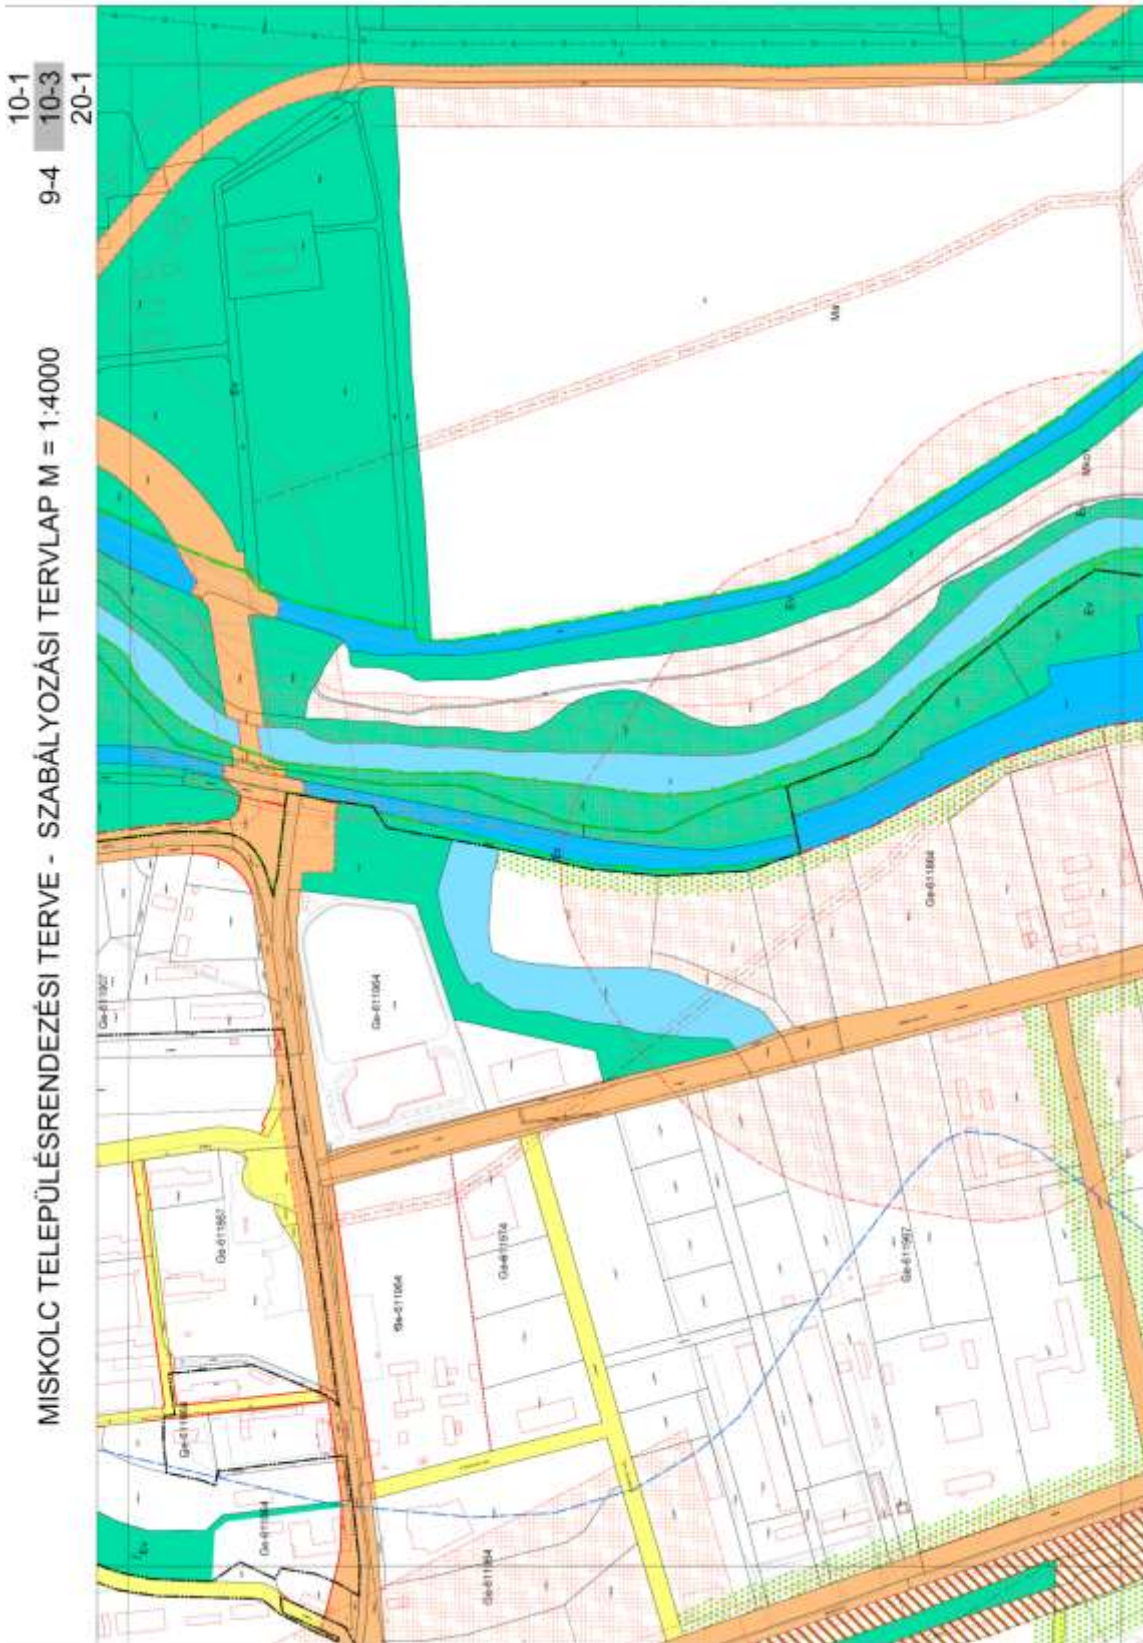


2. melléklet

Miskolc Megyei Jogú Város Építési Szabályzatáról szóló 21/2004. (VII.6.) önkormányzati rendelet módosításáról szóló 28/2017. (X.24.) rendelethez
MÉSZ 24. melléklet: 19-2 szelvény

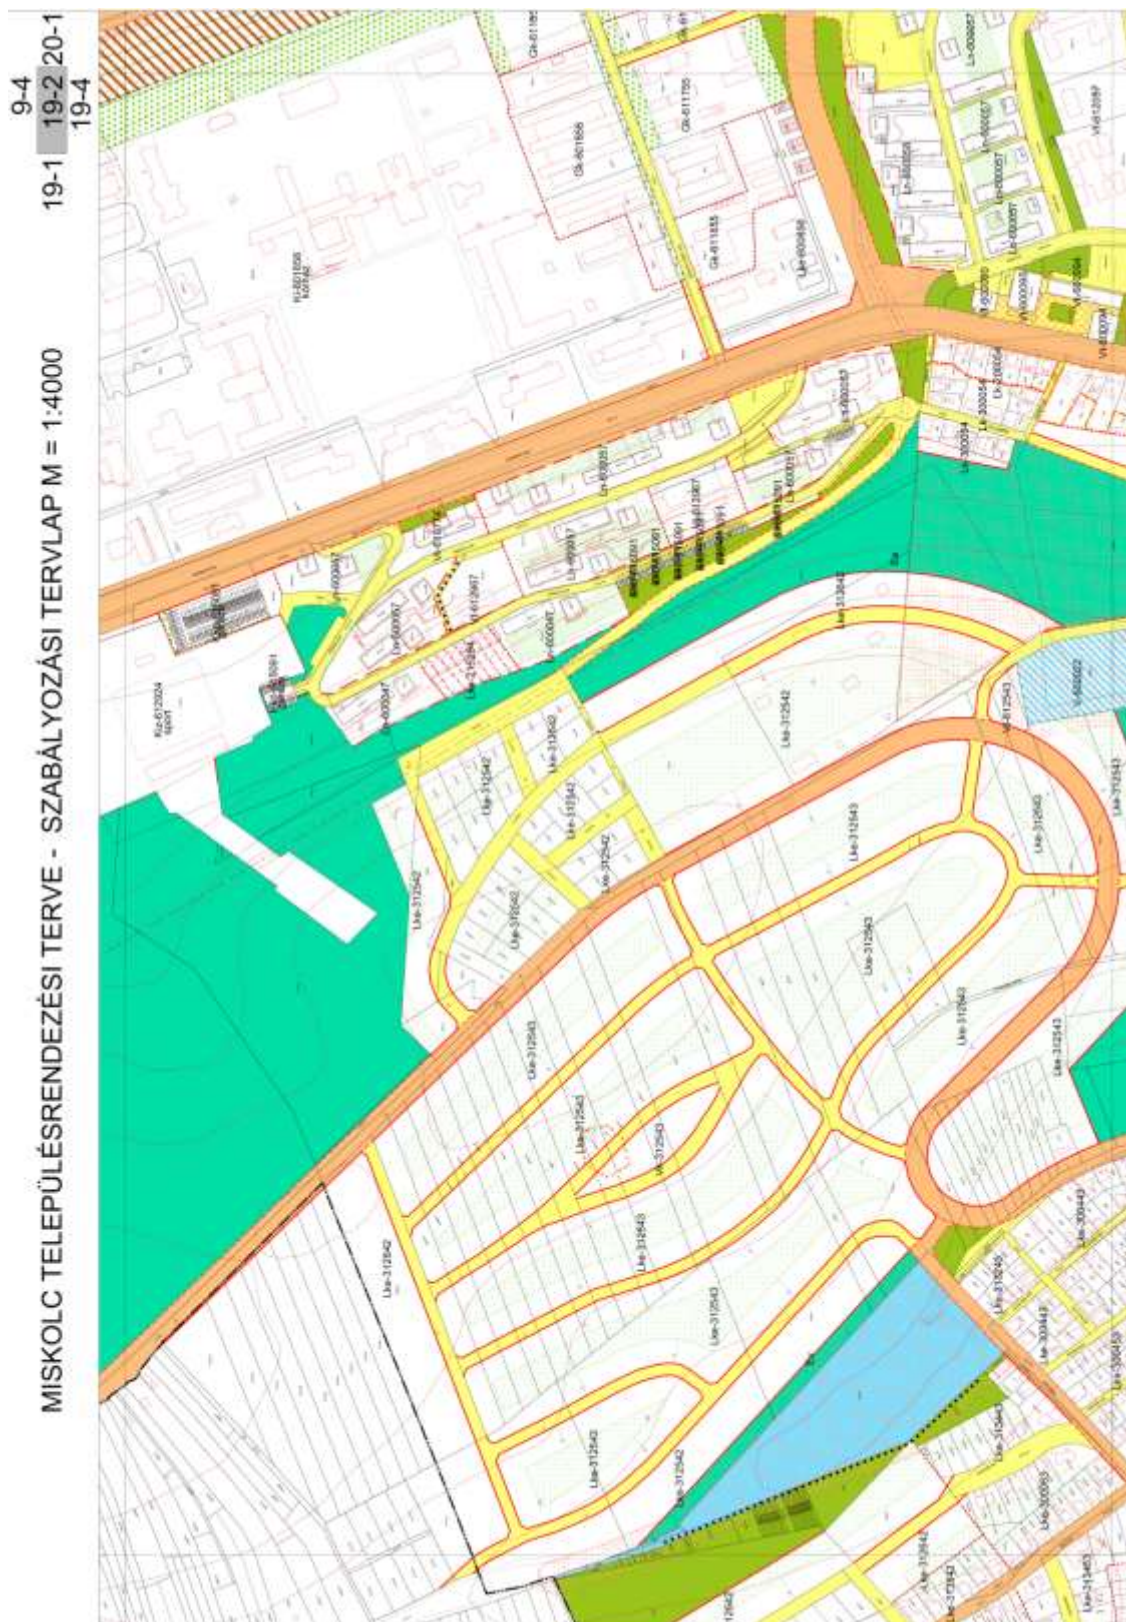


3. melléklet

Miskolc Megyei Jogú Város Építési Szabályzatáról szóló 21/2004. (VII.6.) önkormányzati rendelet módosításáról szóló 28/2017. (X.24.) rendelethez
MÉSZ 24. melléklet: 19-3 szelvény

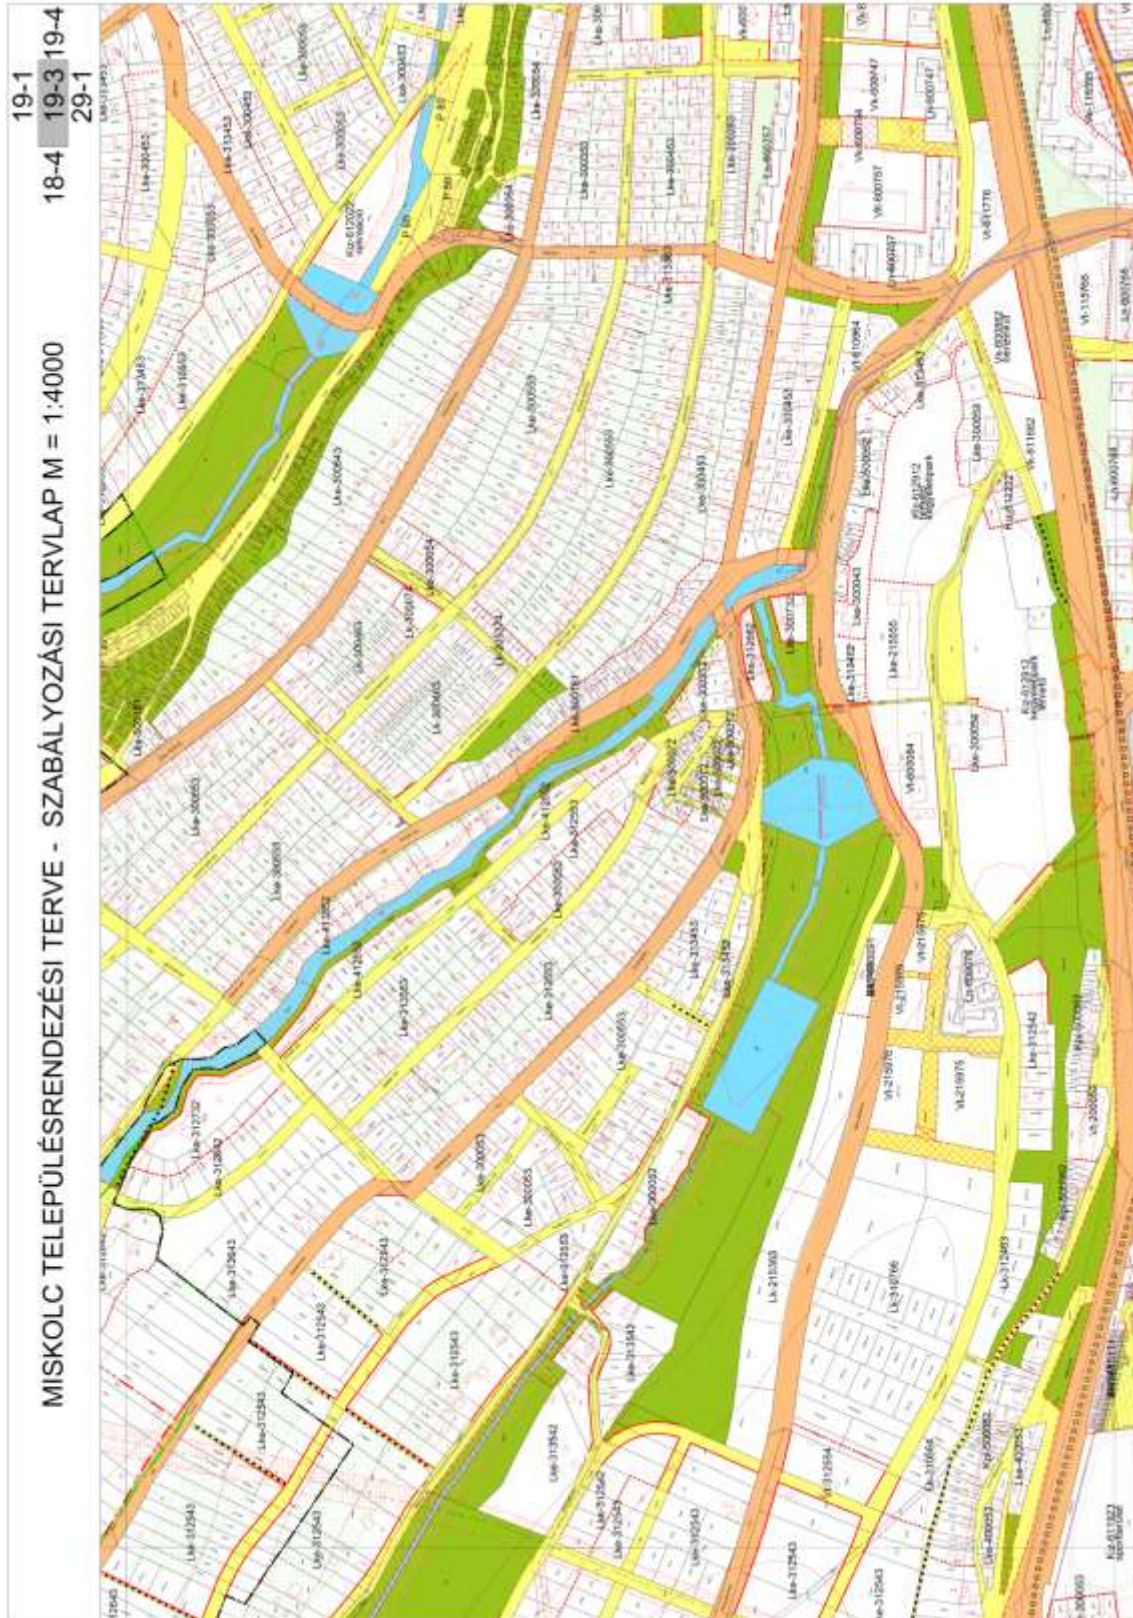


Miskolc Megyei Jogú Város Építési Szabályzatáról szóló 21/2004. (VII.6.) önkormányzati rendelet módosításáról szóló 28/2017. (X.24.) rendelethez
MÉSZ 24. melléklet: 19-4 szelvény

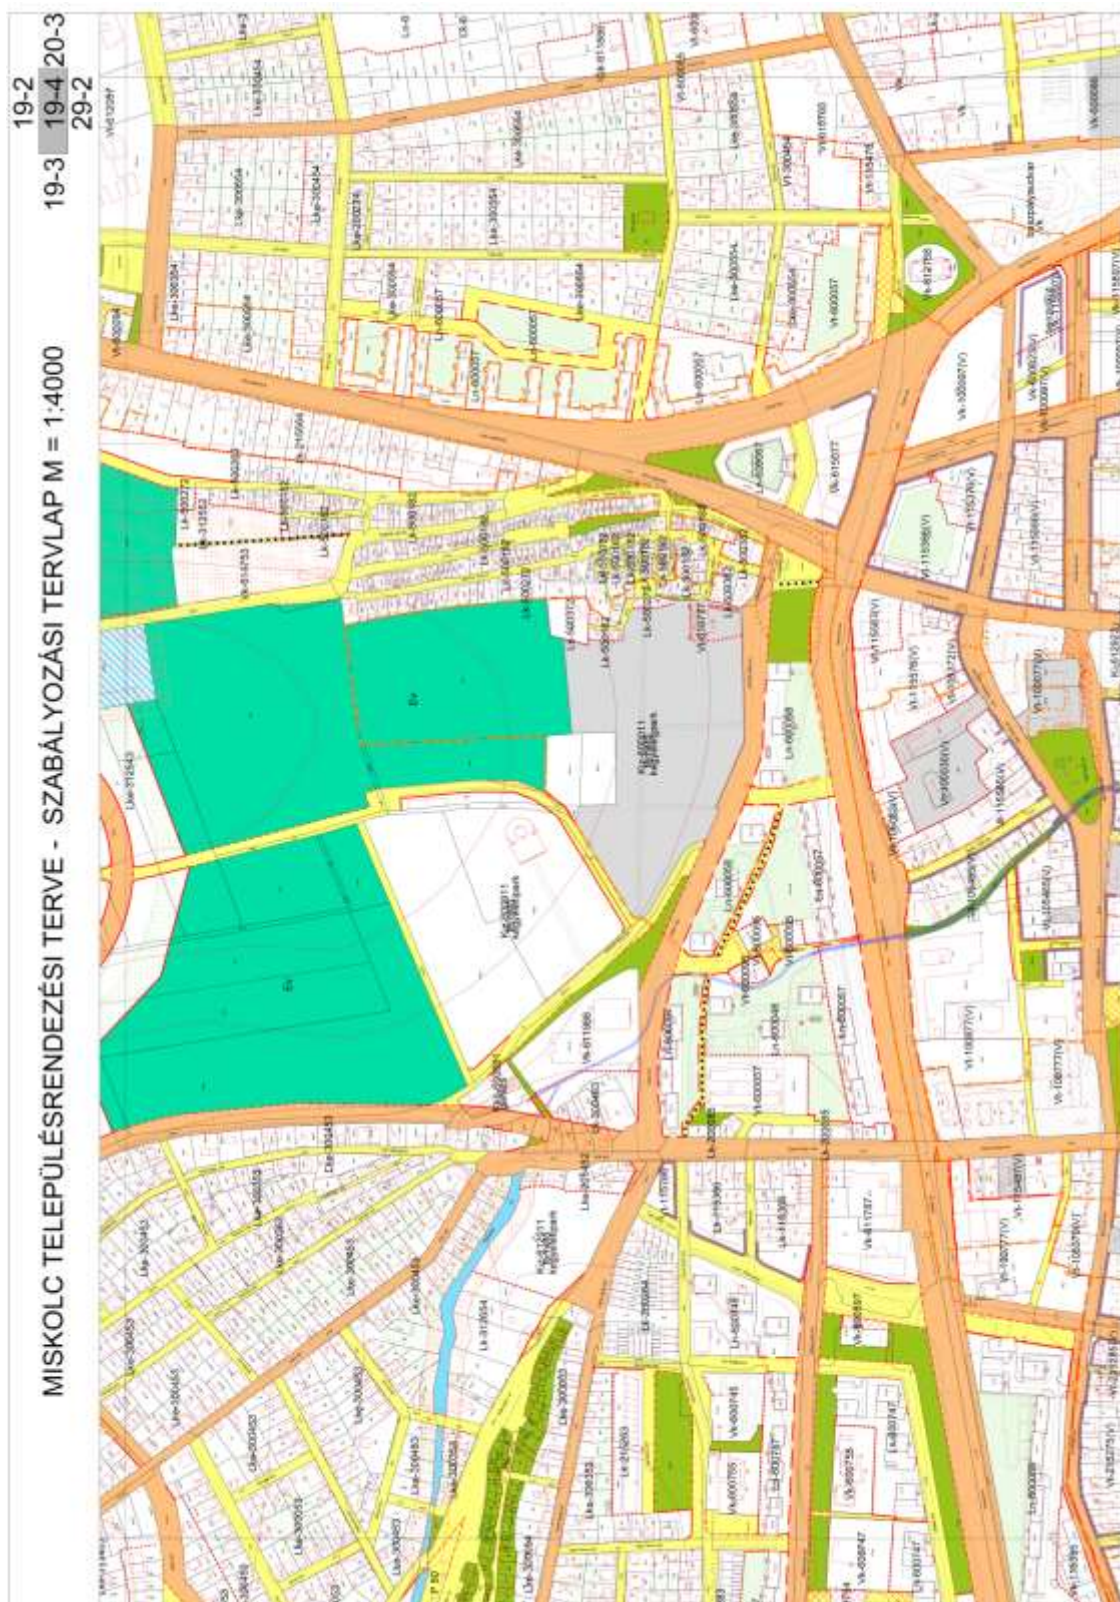


5. melléklet

Miskolc Megyei Jogú Város Építési Szabályzatáról szóló 21/2004. (VII.6.) önkormányzati rendelet módosításáról szóló 28/2017. (X.24.) rendelethez
MÉSZ 24. melléklet: 20-1 szelvény

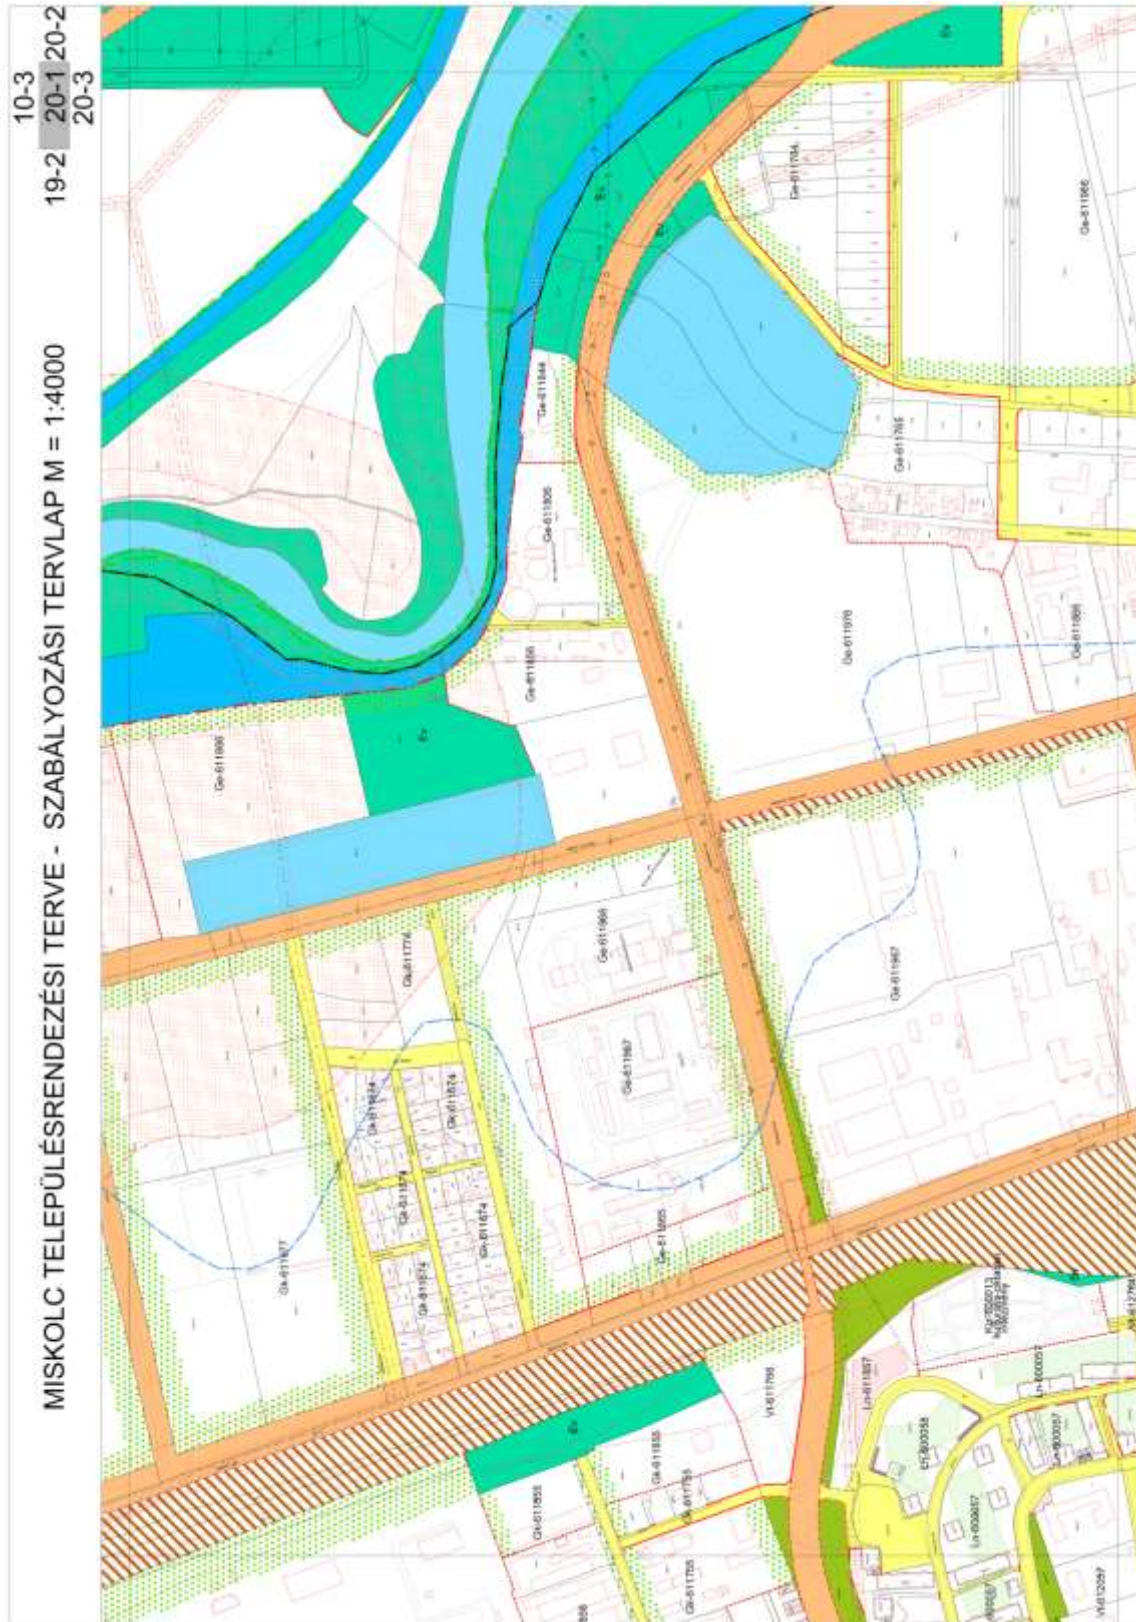


6. melléklet

Miskolc Megyei Jogú Város Építési Szabályzatáról szóló 21/2004. (VII.6.) önkormányzati rendelet módosításáról szóló 28/2017. (X.24.) rendelethez
MÉSZ 24. melléklet: 20-3 szelvény

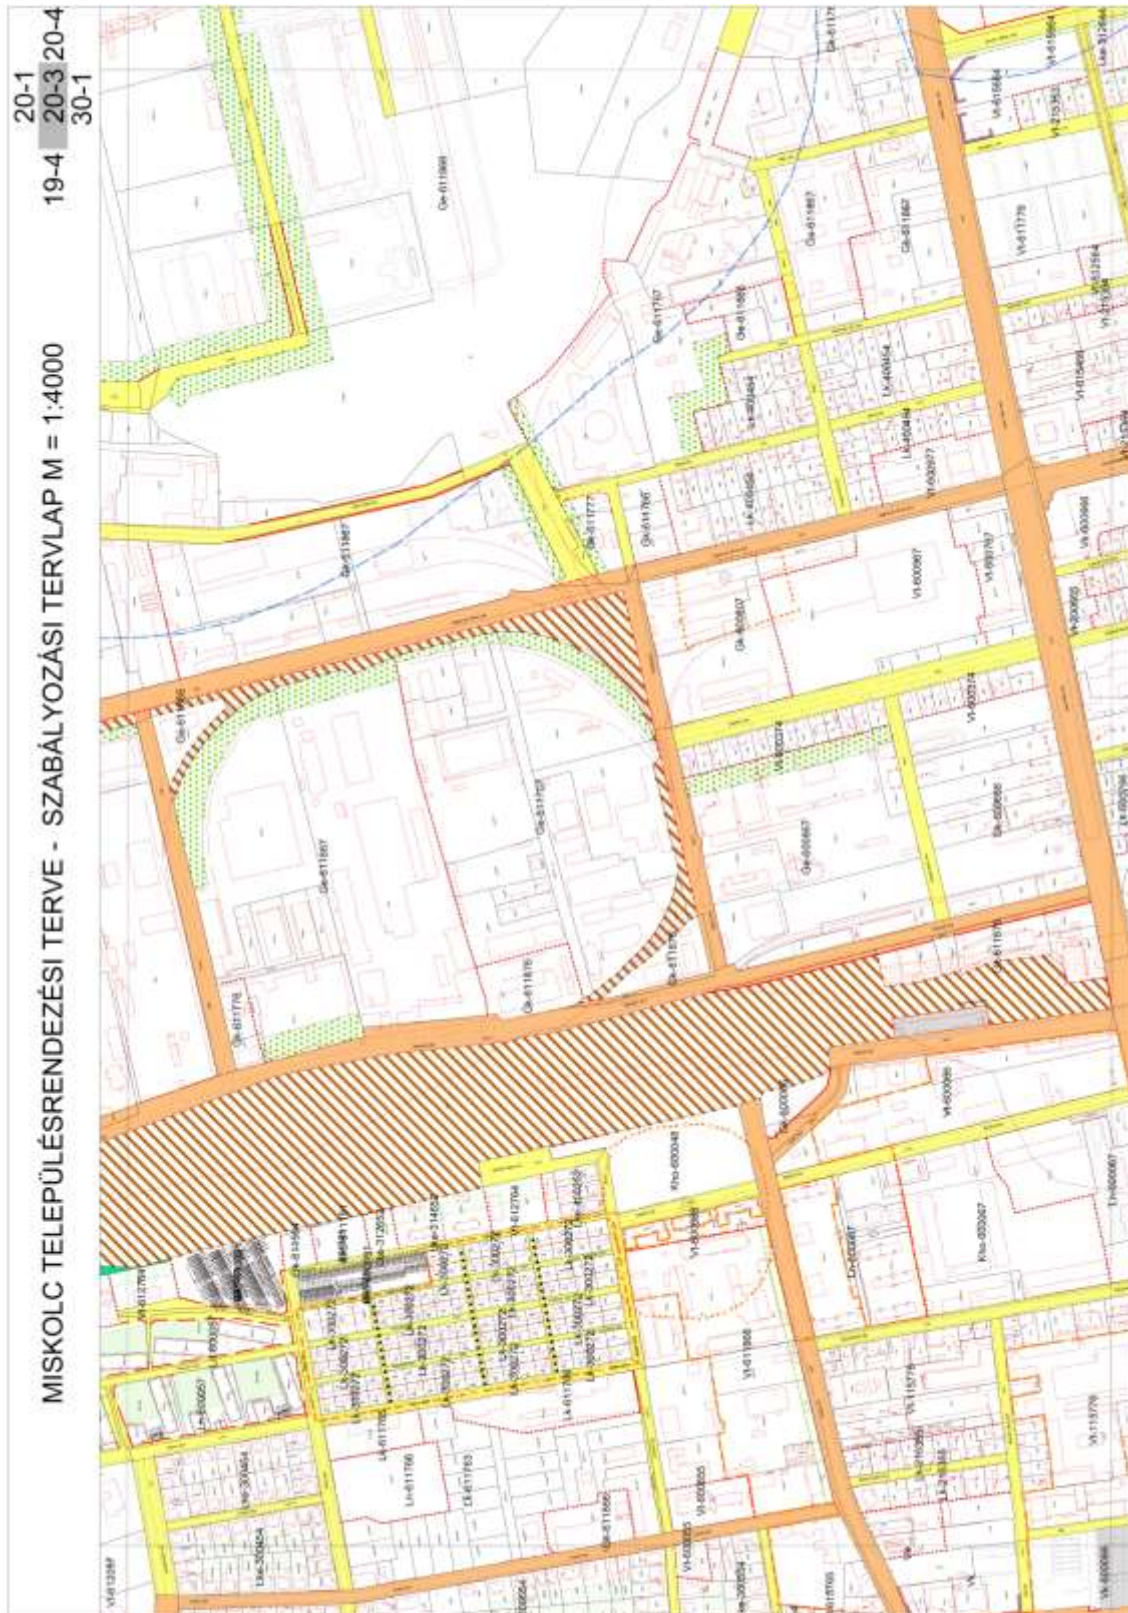


7. melléklet

Miskolc Megyei Jogú Város Építési Szabályzatáról szóló 21/2004. (VII.6.) önkormányzati rendelet módosításáról szóló 28/2017. (X.24.) rendelethez
MÉSZ 24. melléklet: 29-1 szelvény

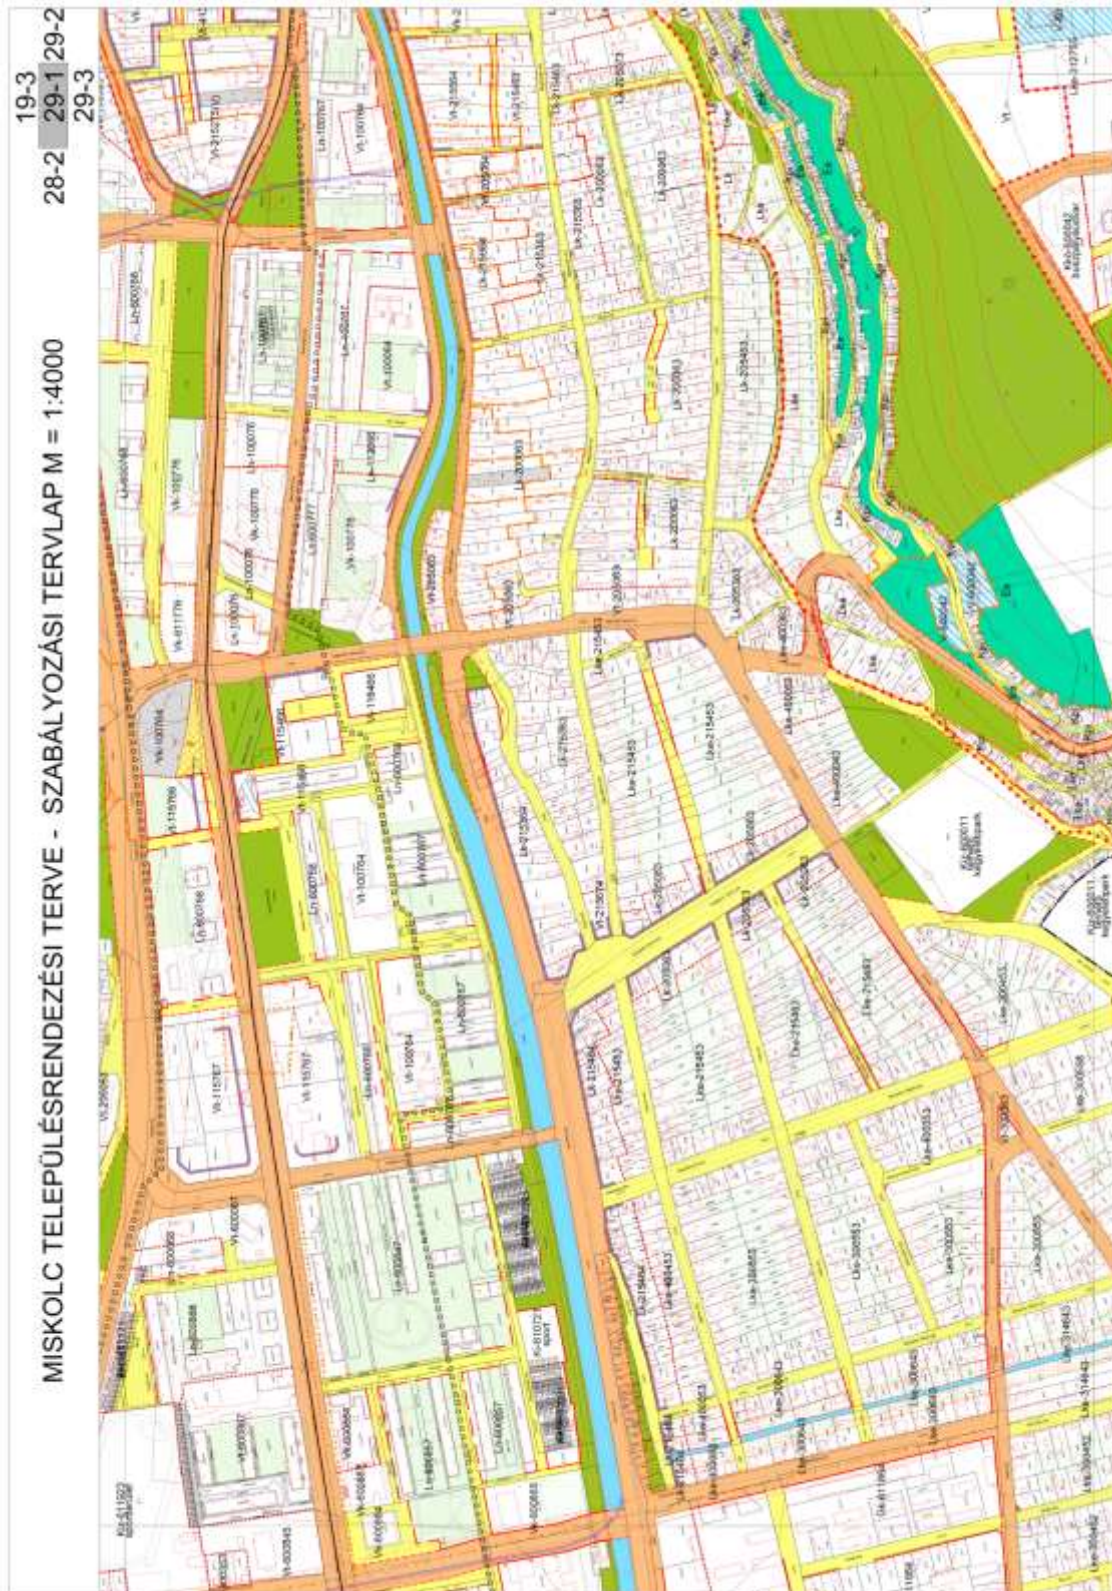

8. melléklet

Miskolc Megyei Jogú Város Építési Szabályzatáról szóló 21/2004. (VII.6.) önkormányzati rendelet módosításáról szóló 28/2017. (X.24.) rendelethez
MÉSZ 24. melléklet: 30-1 szelvény

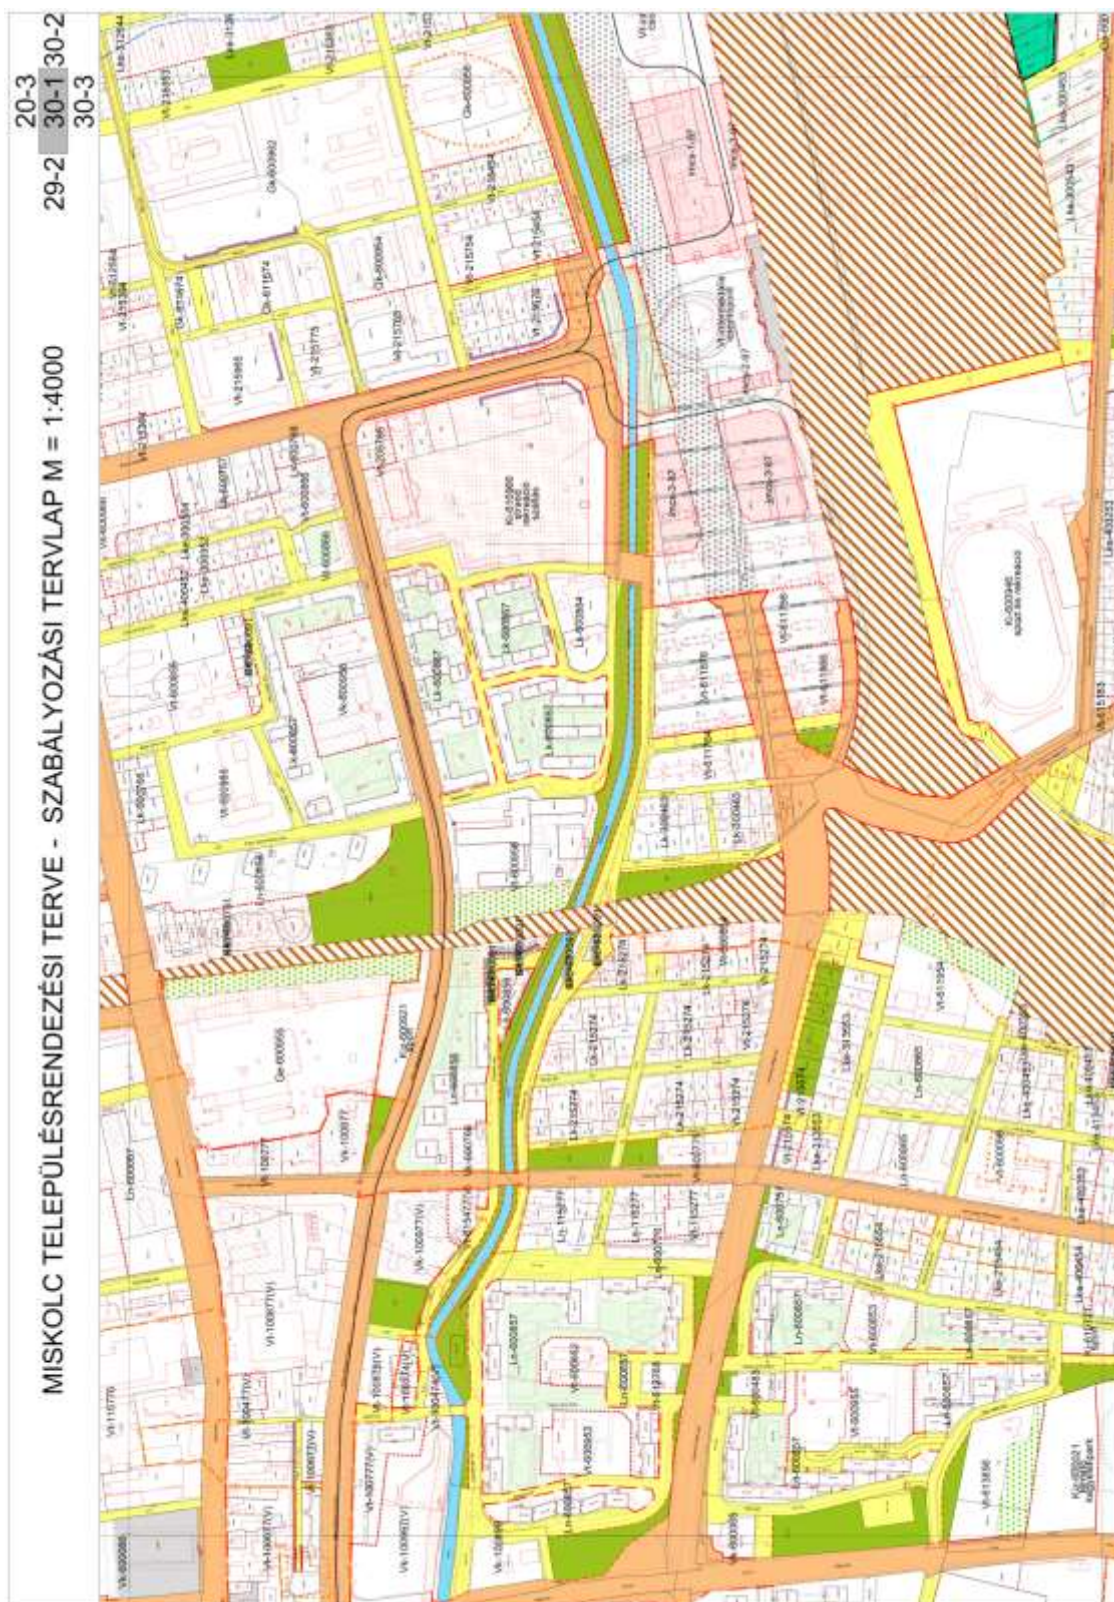


9. melléklet

Miskolc Megyei Jogú Város Építési Szabályzatáról szóló 21/2004. (VII.6.) önkormányzati rendelet módosításáról szóló 28/2017. (X.24.) rendelethez
MÉSZ 24. melléklet: 30-2szelvény




Miskolc Megyei Jogú Város Építési Szabályzatáról szóló 21/2004. (VII.6.) önkormányzati rendelet módosításáról szóló 28/2017. (X.24.) rendelethez
MÉSZ 24. melléklet: 31-1 szelvény

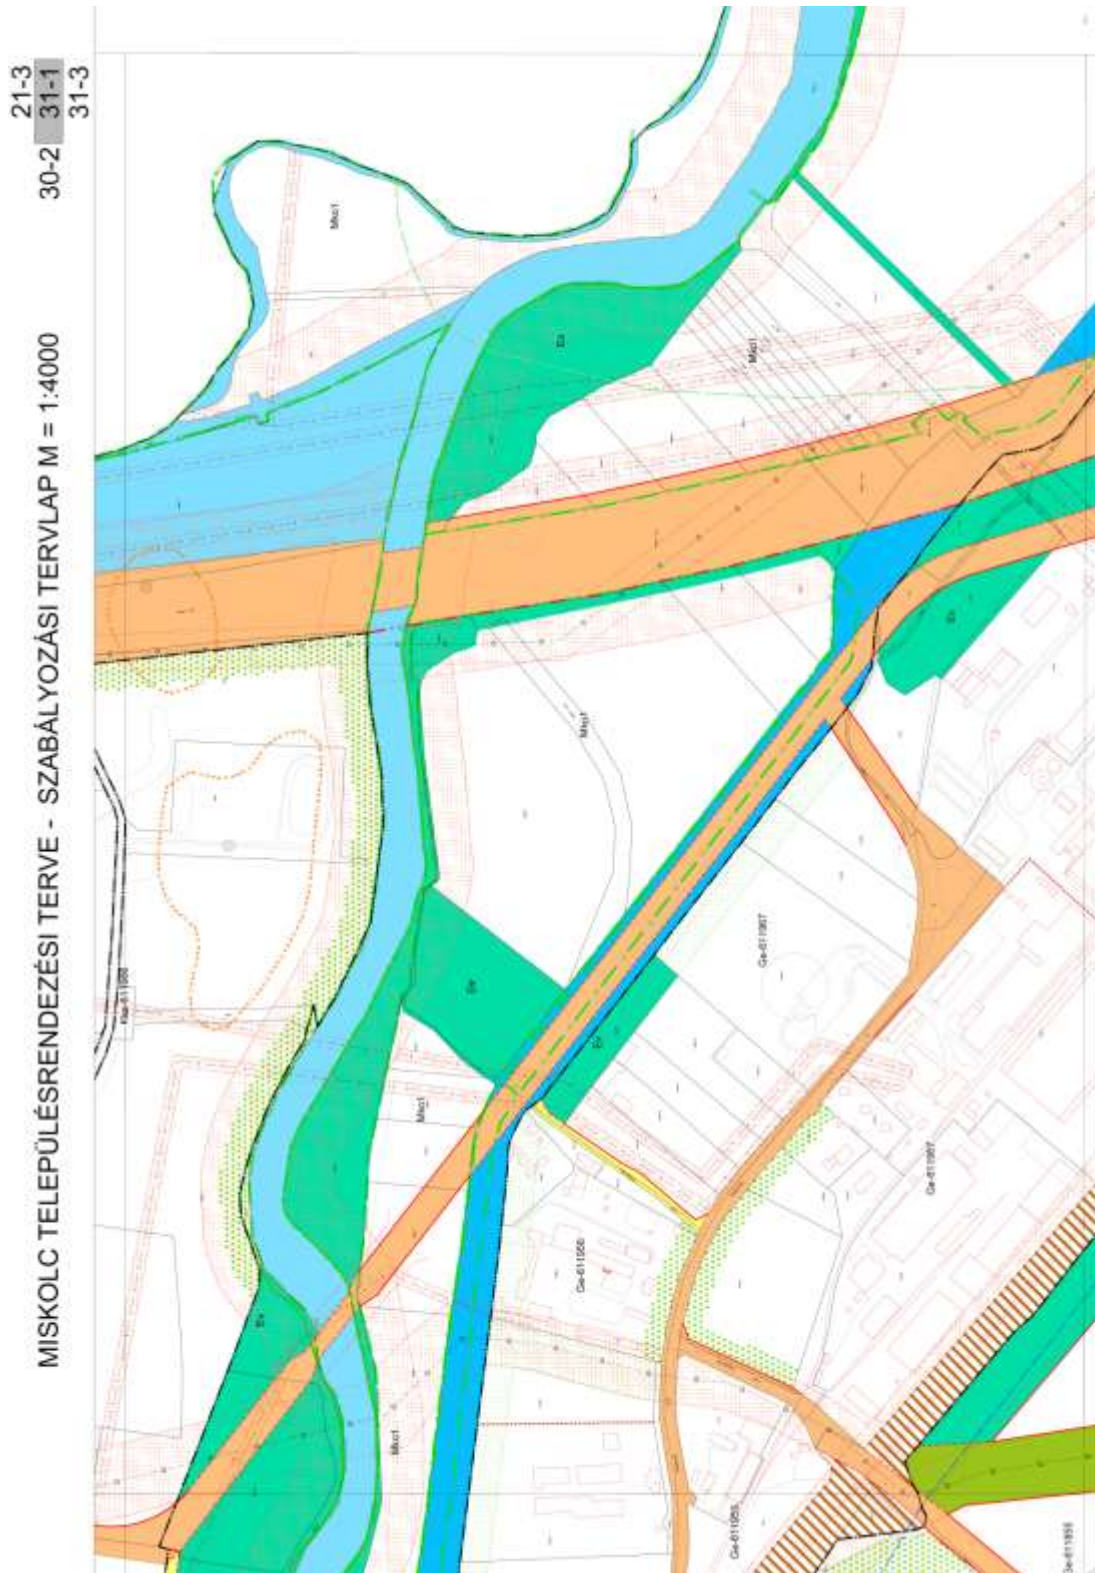


11. melléklet


Miskolc Megyei Jogú Város Építési Szabályzatáról szóló 21/2004. (VII.6.) önkormányzati rendelet módosításáról szóló 28/2017. (X.24.) rendelethez
MÉSZ 24. melléklet: 38-2 szelvény

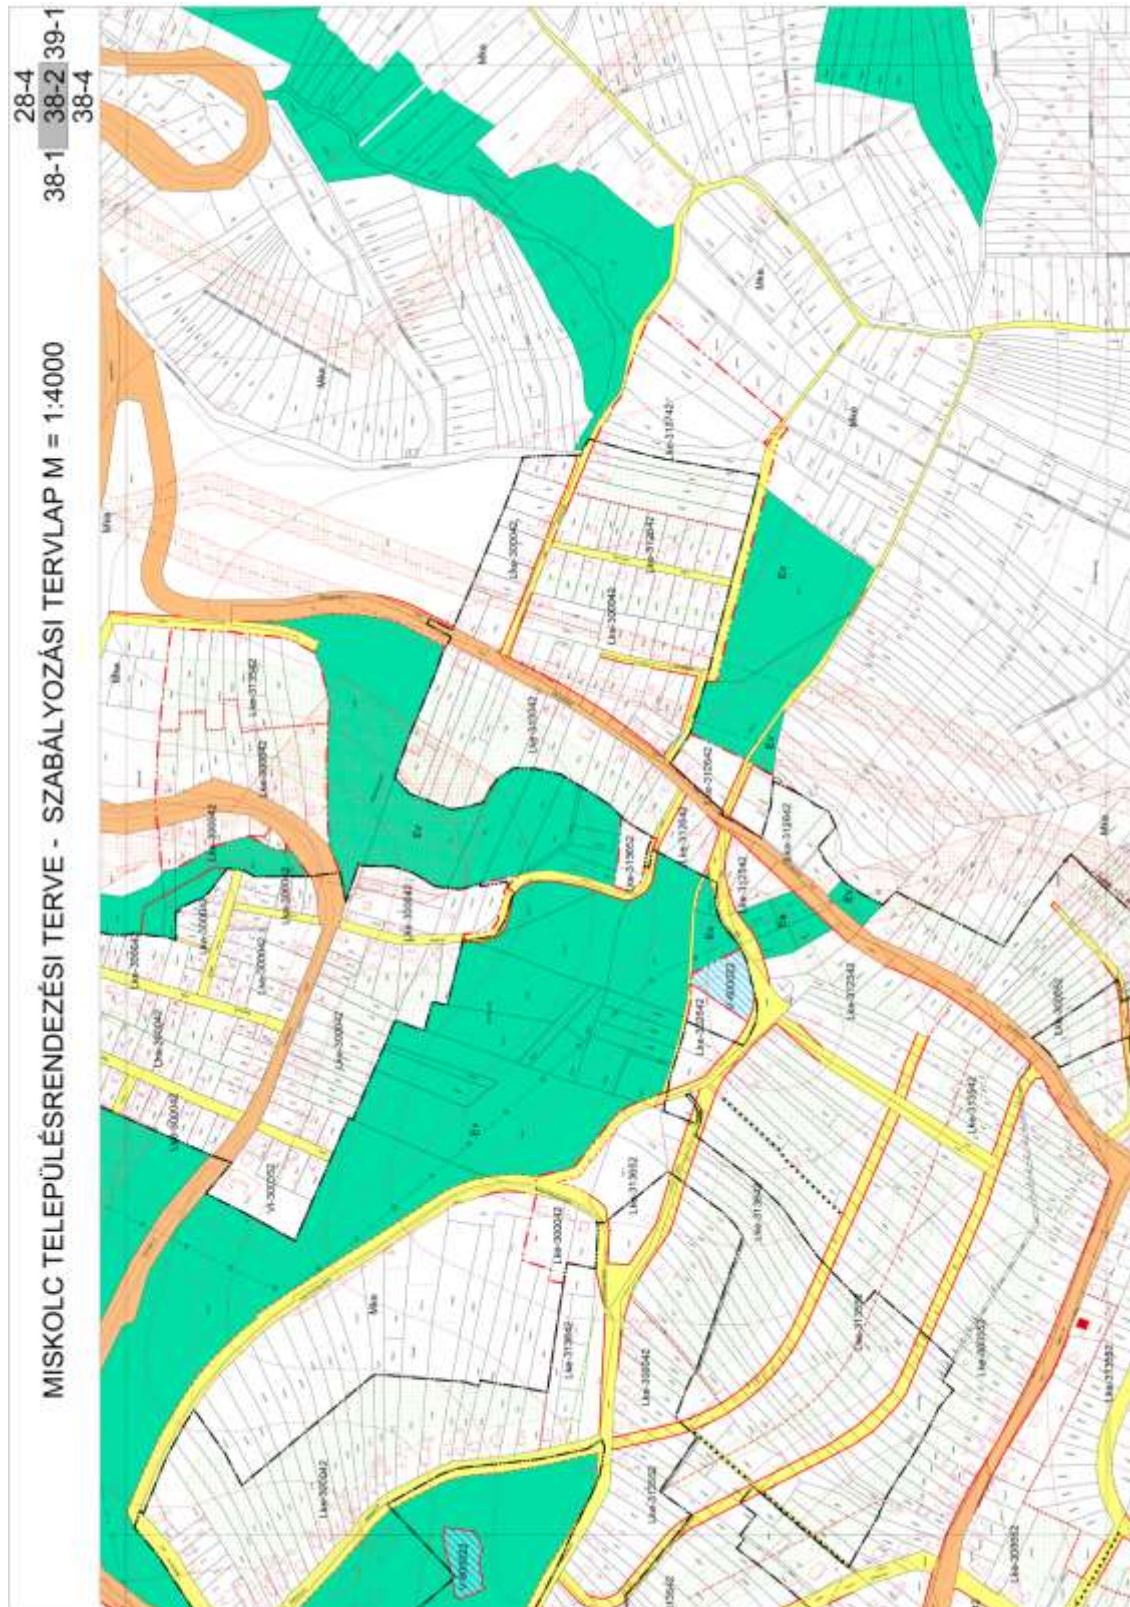


Miskolc Megyei Jogú Város Építési Szabályzatáról szóló 21/2004. (VII.6.) önkormányzati rendelet módosításáról szóló 28/2017. (X.24.) rendelethez
MÉSZ 24. melléklet: 40-2 szelvény

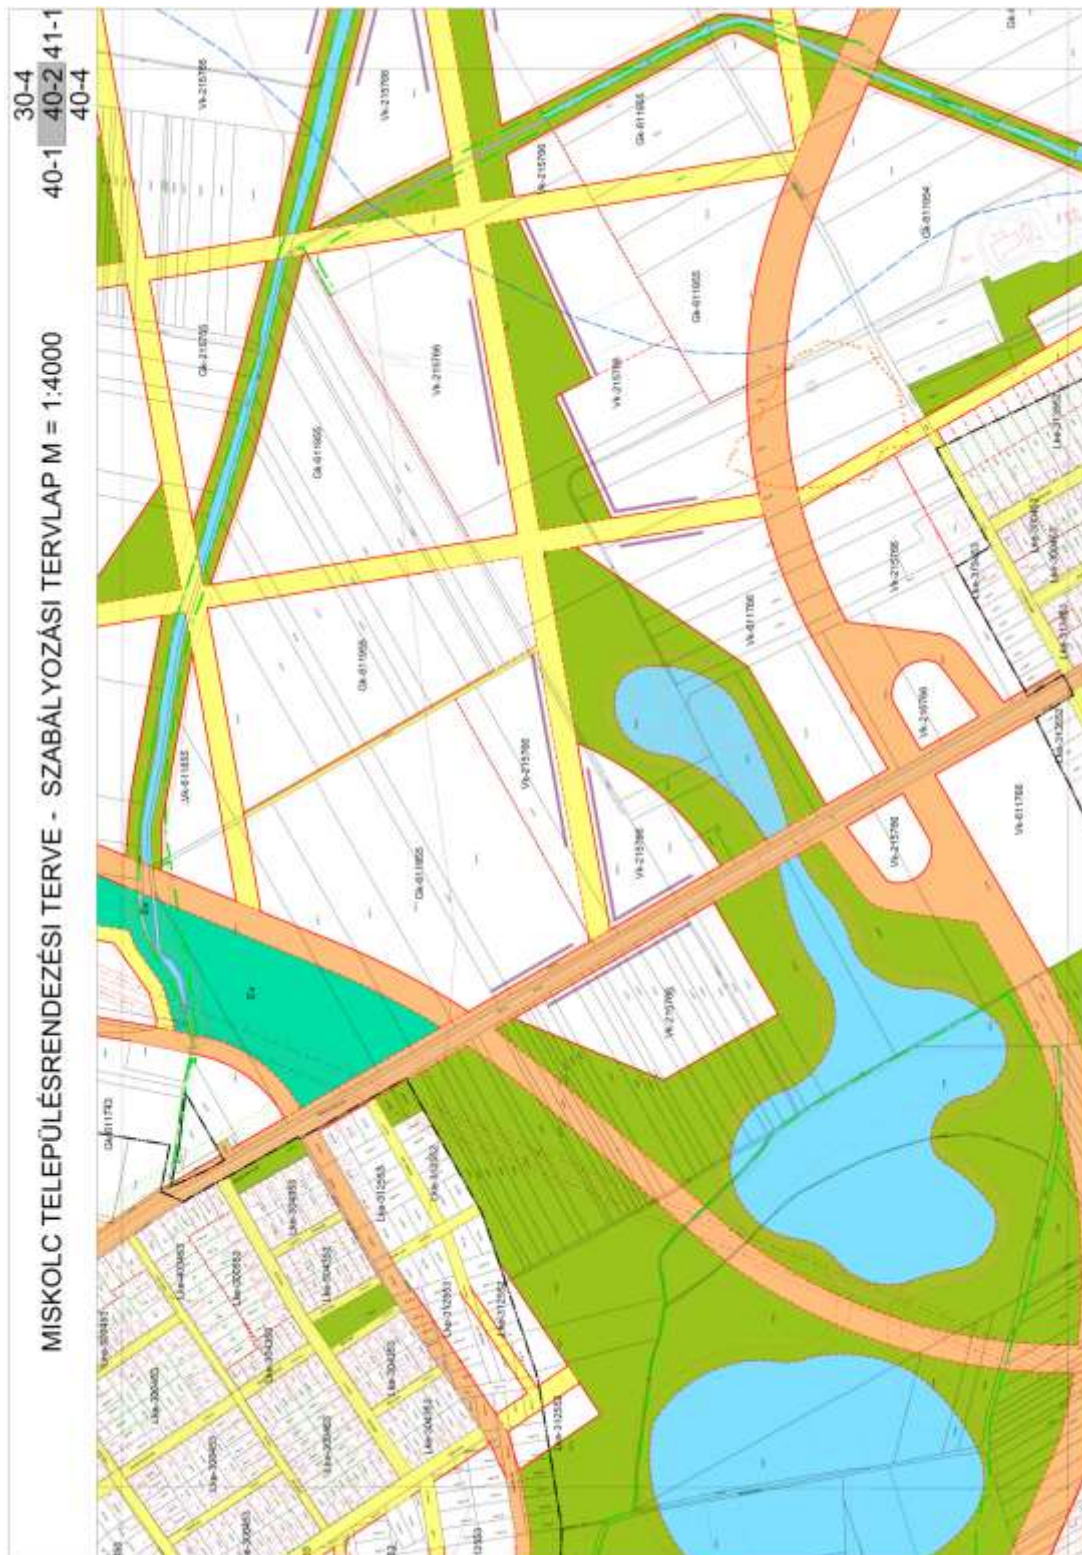

a Miskolc Megyei Jogú Város Építési Szabályzatáról szóló 21/2004. (VII.6.) önkormányzati rendelet módosításáról szóló 28/2017. (X.24.) rendelethez
MÉSZ 24. melléklet: 40-4 szelvény

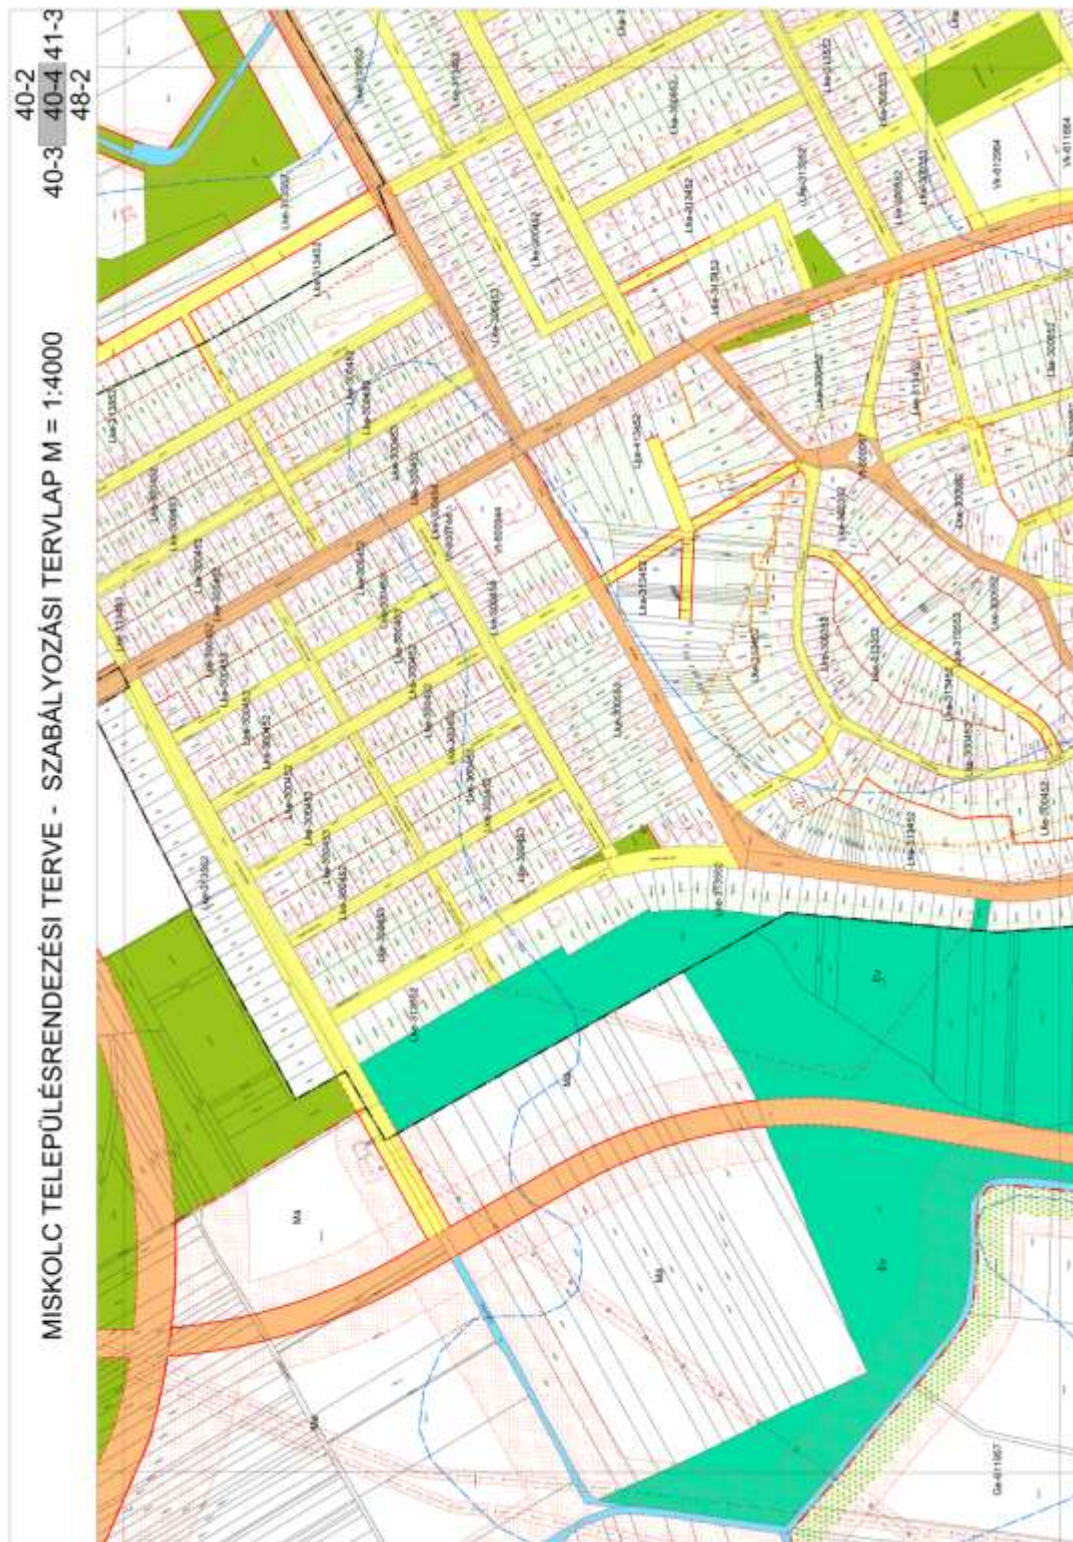


Miskolc Megyei Jogú Város Építési Szabályzatáról szóló 21/2004. (VII.6.) önkormányzati rendelet módosításáról szóló 28/2017. (X.24.) rendelethez
MÉSZ 24. melléklet: 41-3 szelvény

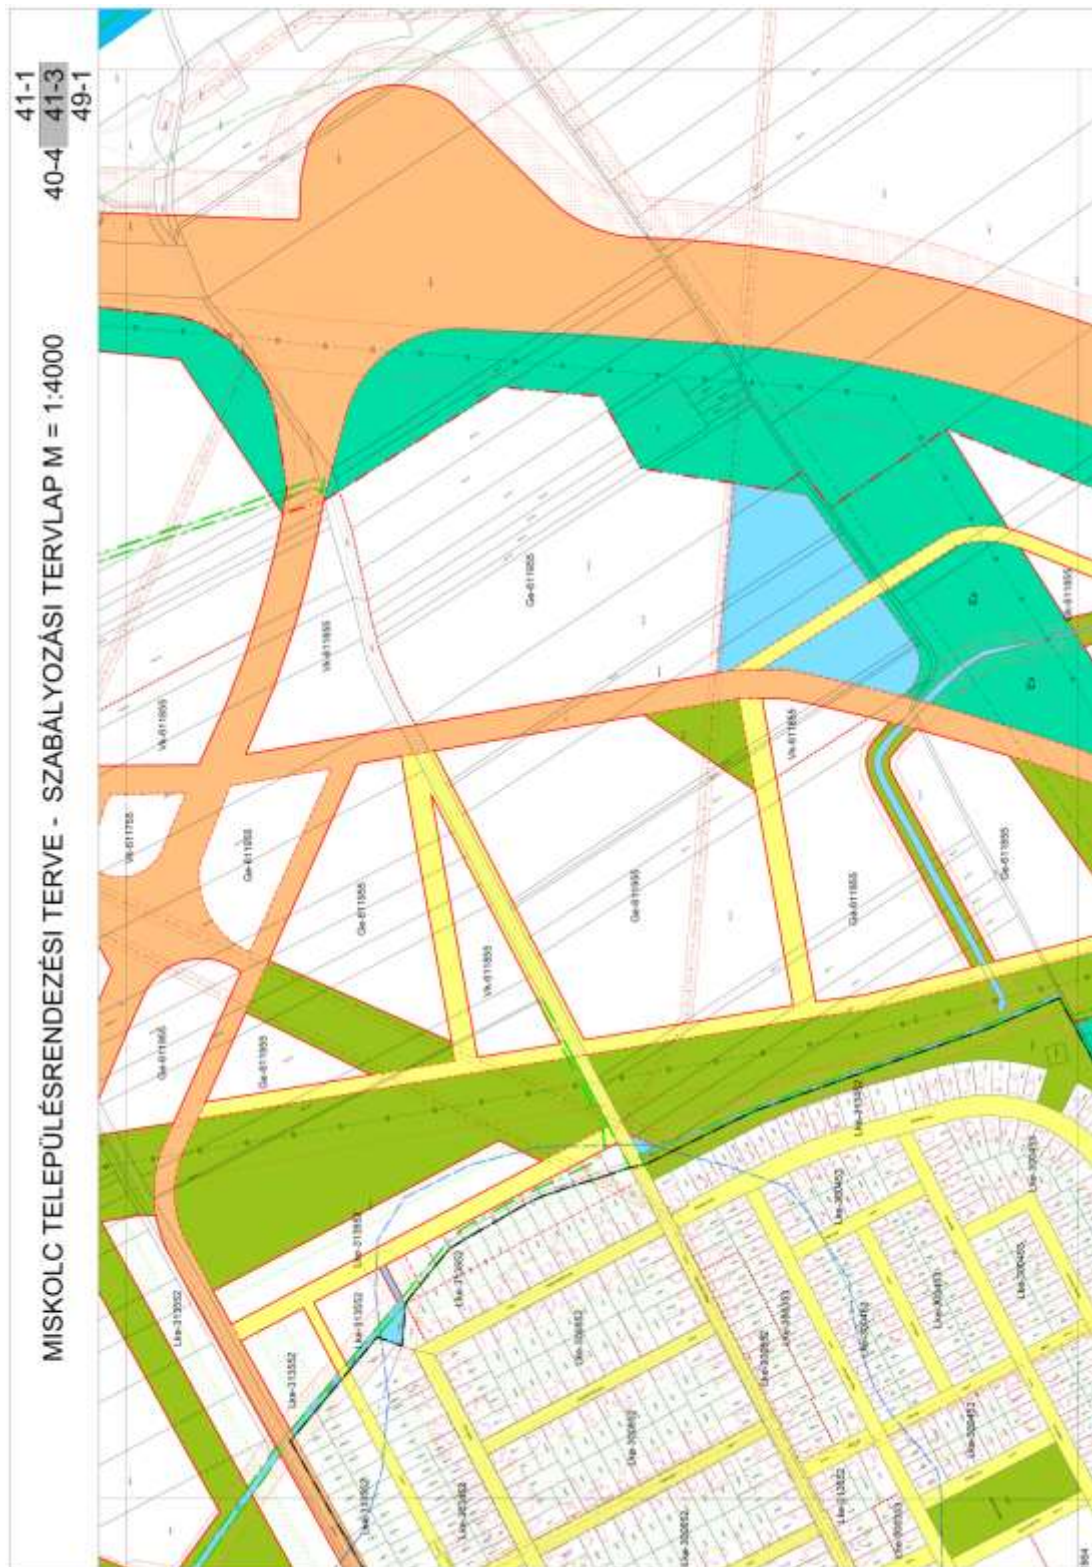


15. melléklet

Miskolc Megyei Jogú Város Építési Szabályzatáról szóló 21/2004. (VII.6.) önkormányzati rendelet módosításáról szóló 28/2017. (X.24.) rendelethez
MÉSZ 24. melléklet: 46-2 szelvény

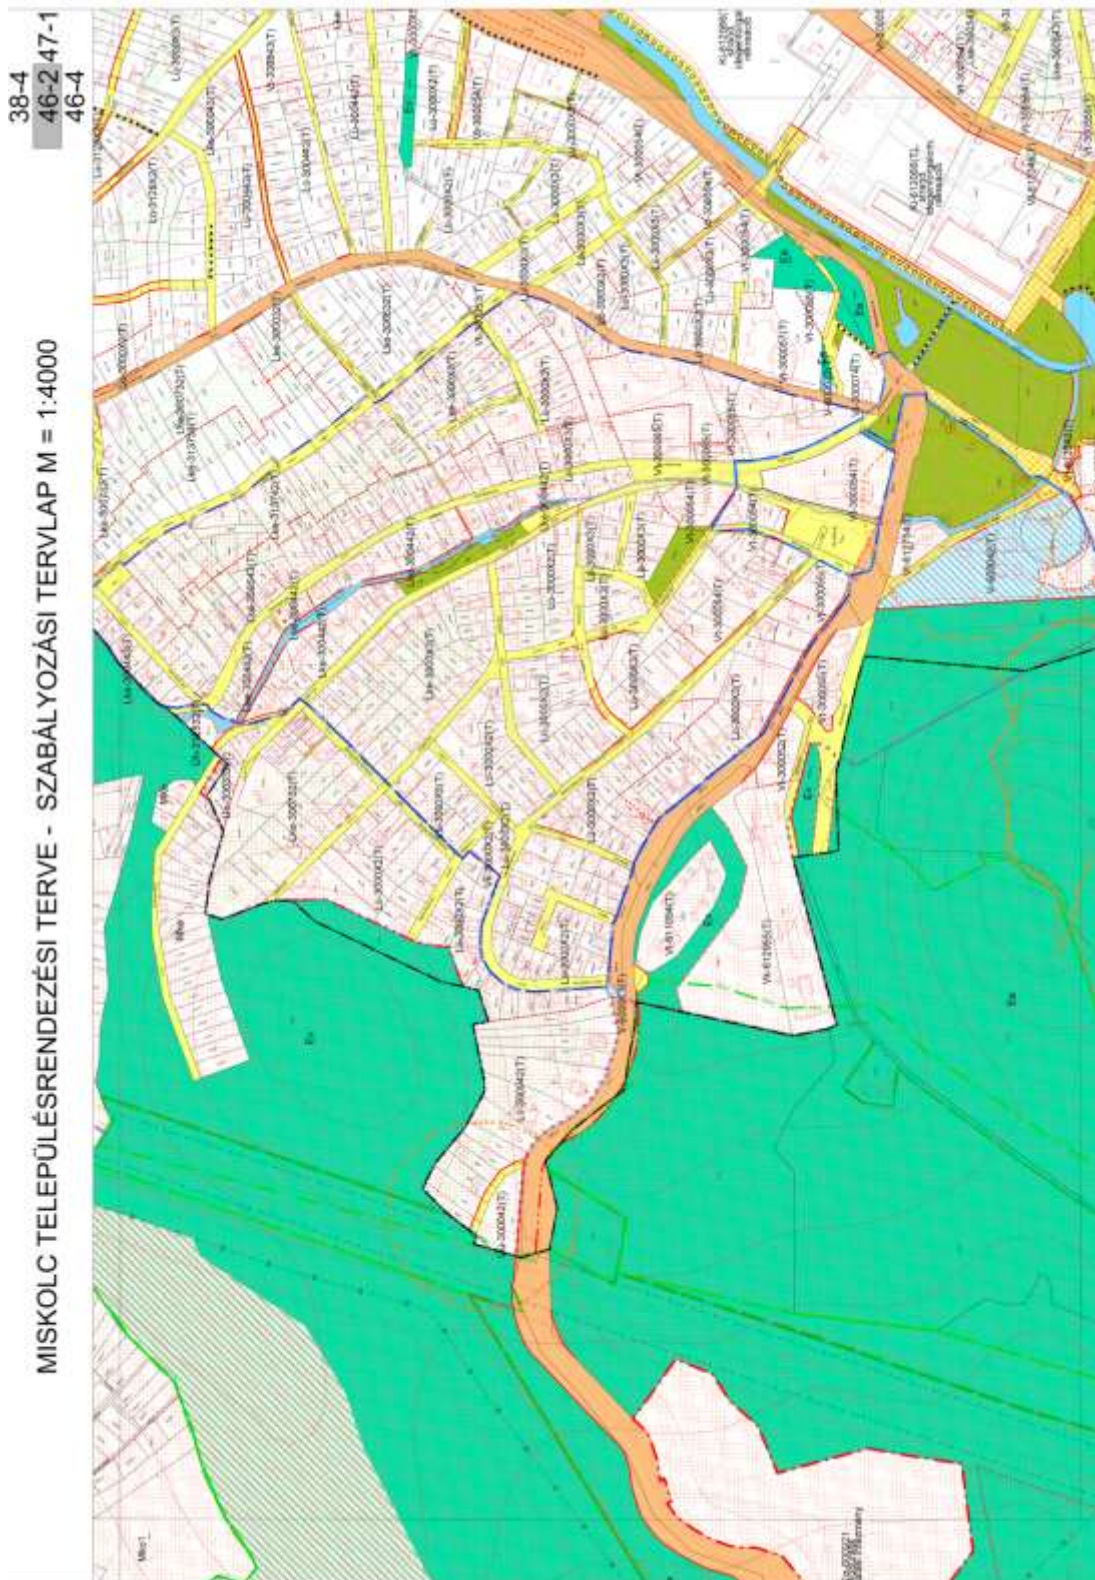


16. melléklet

Miskolc Megyei Jogú Város Építési Szabályzatáról szóló 21/2004. (VII.6.) önkormányzati rendelet módosításáról szóló 28/2017. (X.24.) rendelethez
MÉSZ 24. melléklet: 47-3 szelvény

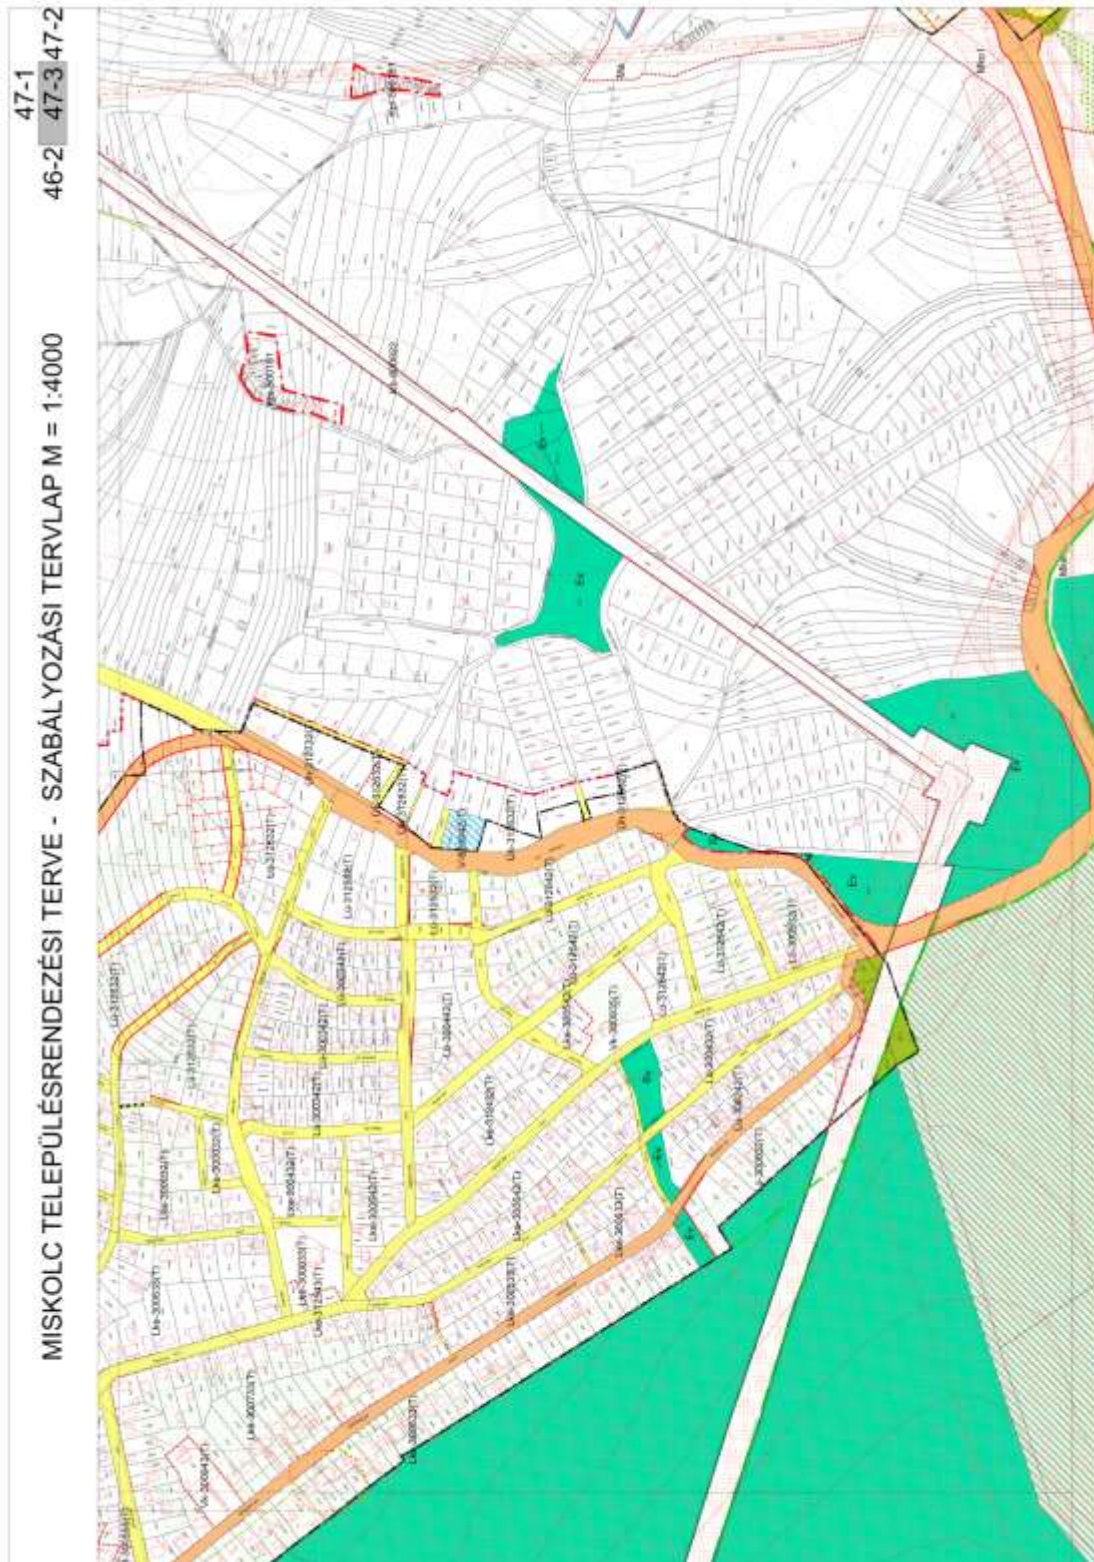


Miskolc Megyei Jogú Város Építési Szabályzatáról szóló 21/2004. (VII.6.) önkormányzati rendelet módosításáról szóló 28/2017. (X.24.) rendelethez
MÉSZ 24. melléklet: 48-1 szelvény

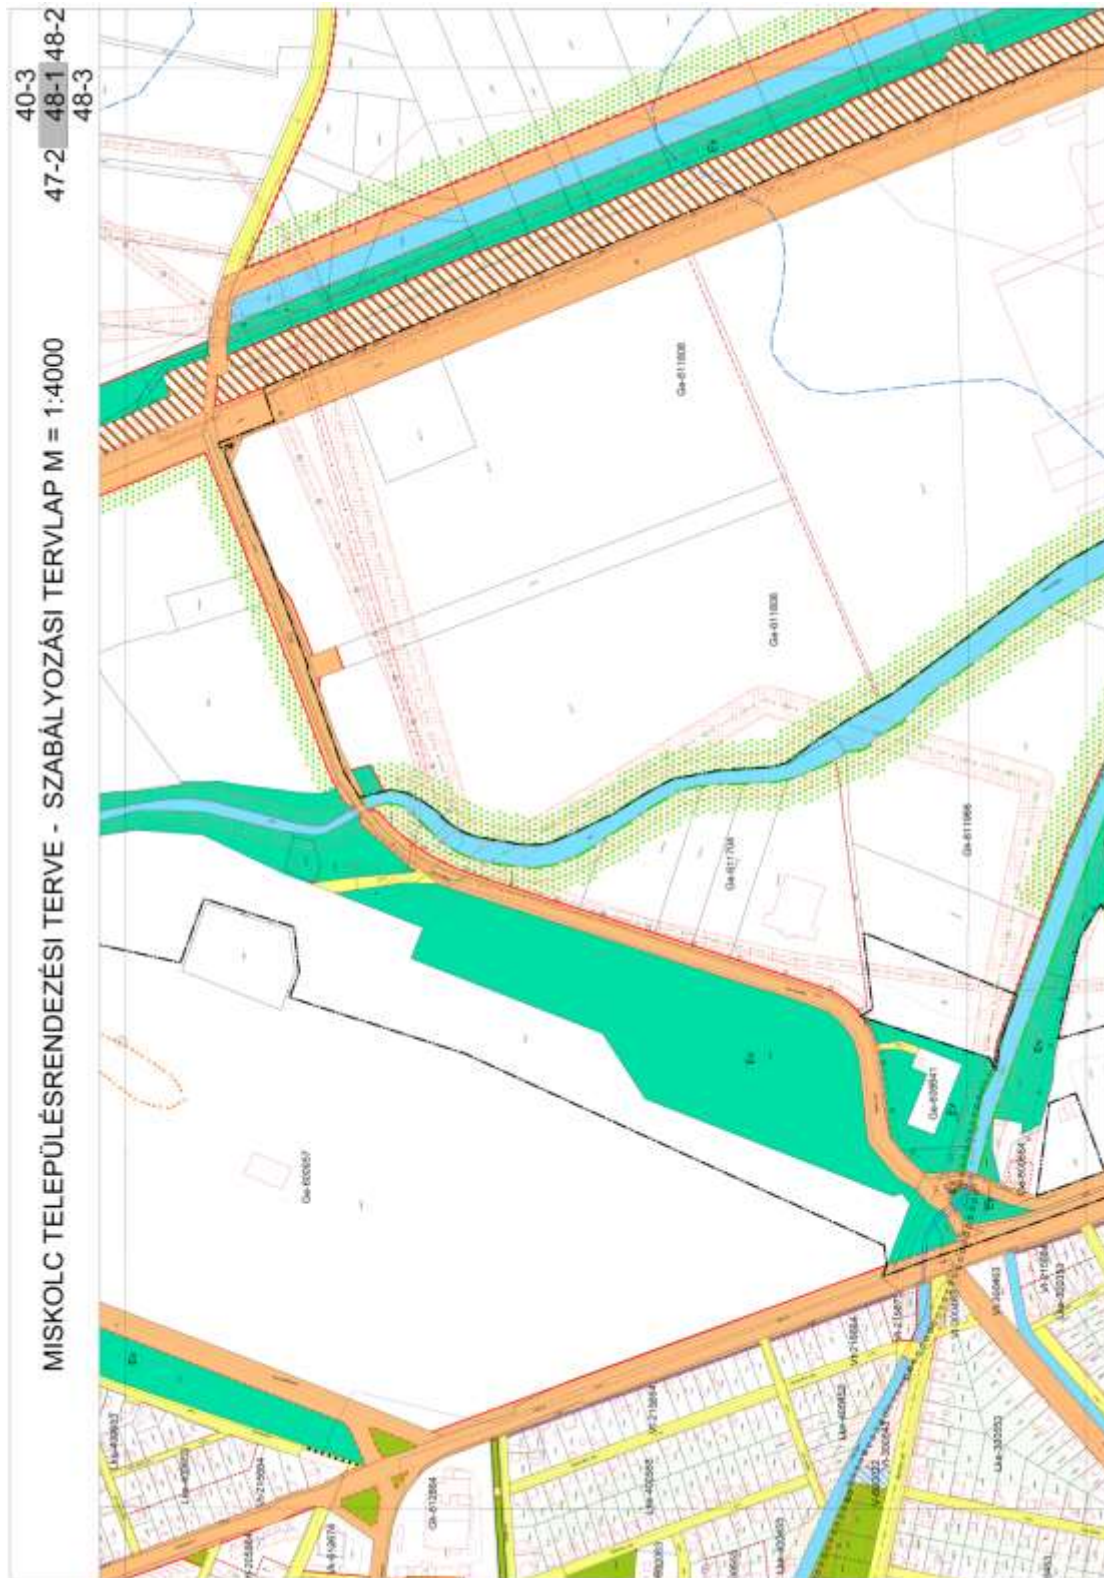

18. melléklet

Miskolc Megyei Jogú Város Építési Szabályzatáról szóló 21/2004. (VII.6.) önkormányzati rendelet módosításáról szóló 28/2017. (X.24.) rendelethez
MÉSZ 24. melléklet: 48-2szelvény

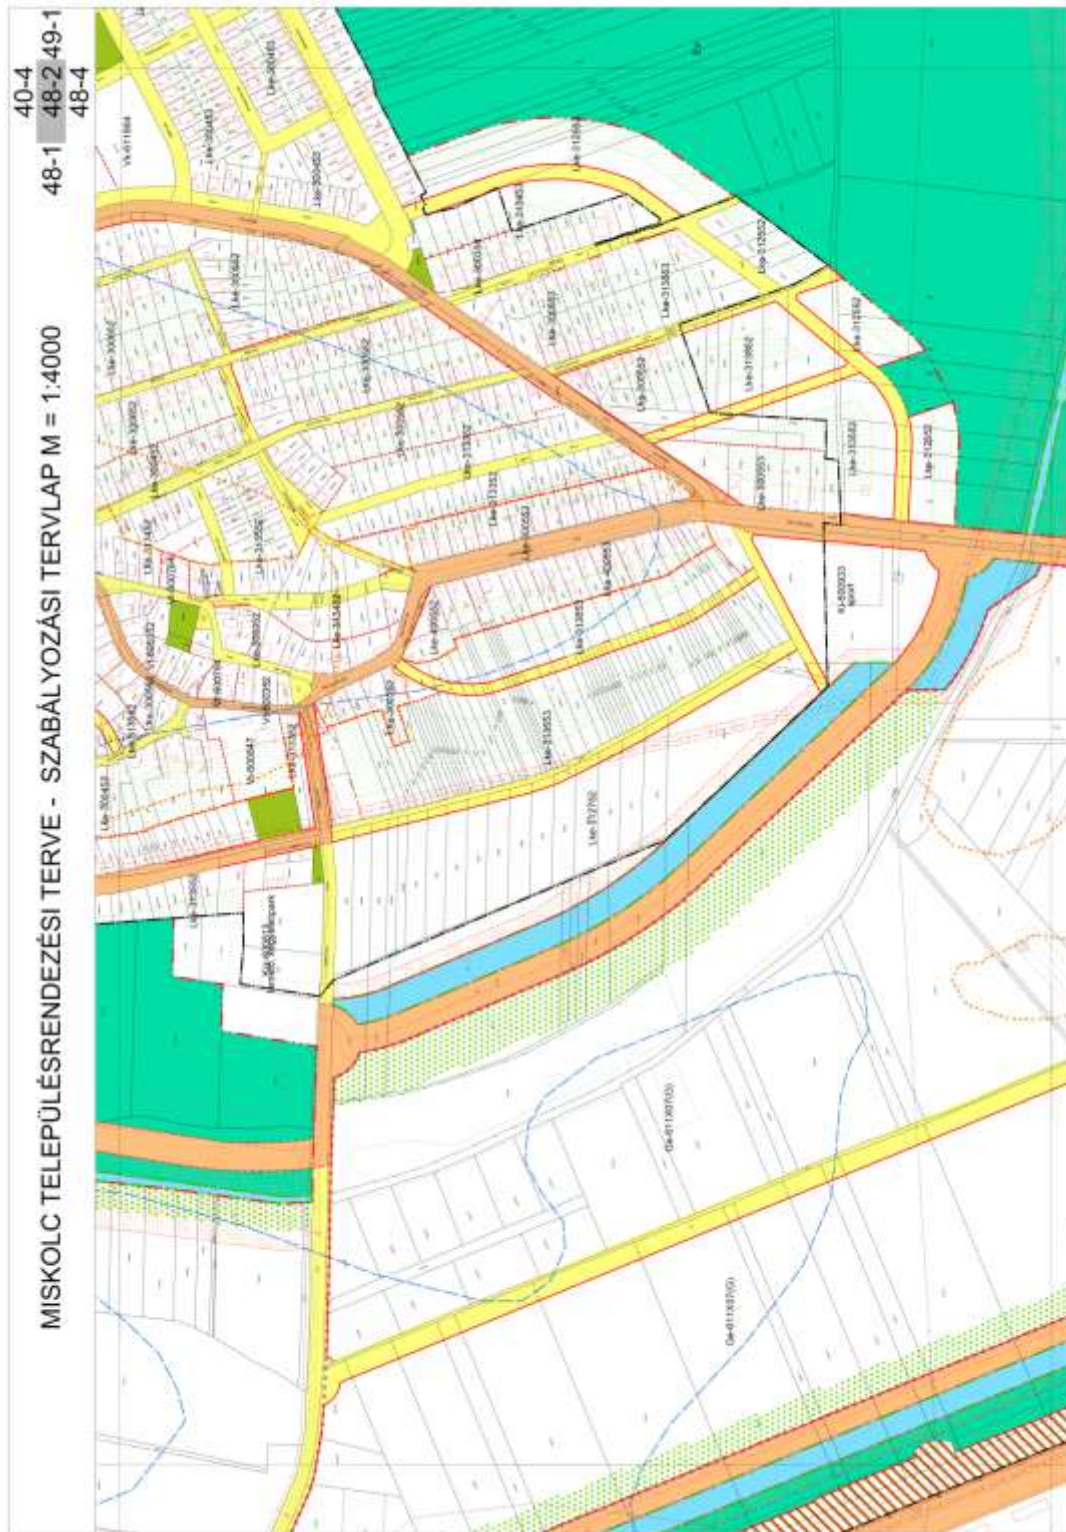

19. melléklet

Miskolc Megyei Jogú Város Építési Szabályzatáról szóló 21/2004. (VII.6.) önkormányzati rendelet módosításáról szóló 28/2017. (X.24.) rendelethez
MÉSZ 24. melléklet: 48-3 szelvény

