


TOKODALTÁRÓ TELEPÜLÉSRENDEZÉSI ESZKÖZEINEK MÓDOSÍTÁSA

SZABÁLYOZÁSI FEDVÉNY-TERVLAP

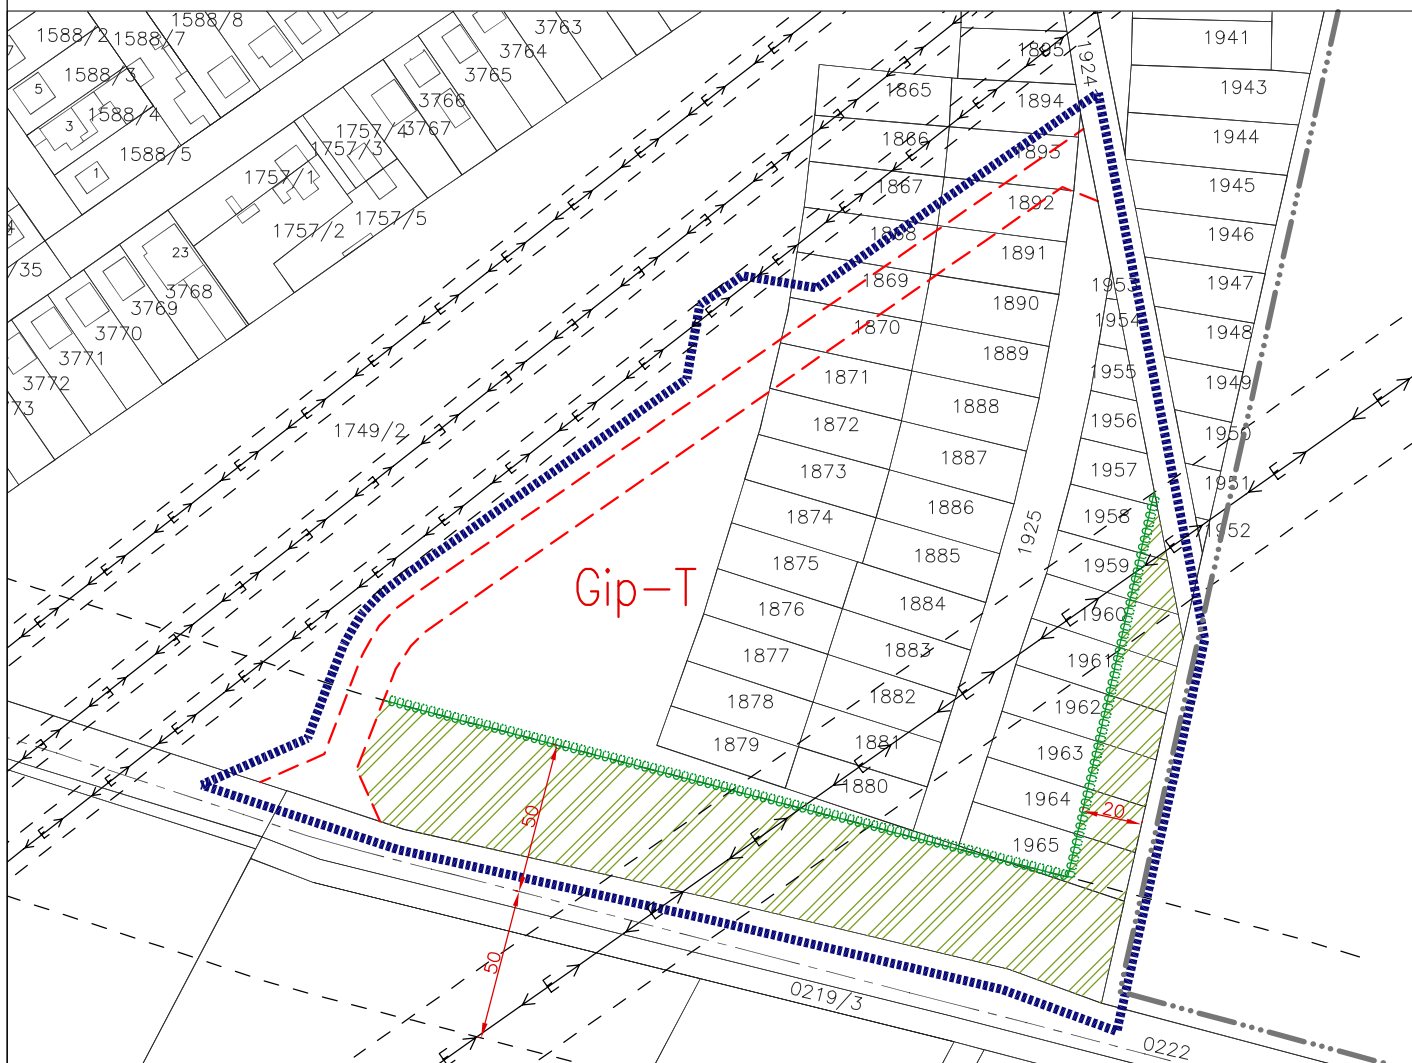

JELMAGYARÁZAT:


- Tervezési terület határa:
- Közigazgatási terület határa:
- Telekhatár:
- Magánút kialakítási lehetőség:
- I. rendű főút tengelye:
- Beültetési kötelezettség:
- 120 kV villamos távvezeték:
- Középfeszültségű villamos vezeték:
- Védőtávolság:

Építési övezetek:

Építési övezet jele	beépítési mód	Max.beép. %	Min. zöldfelület (%)
	Max.építm. mag.(m)	Min. telekméret (m ²)	

Gip:ipari gazdasági övezet:

Gip-T	SZ	35	35
	7,5	3000	

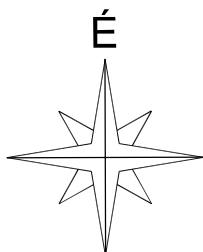

KÉSZÜLT AZ ÁLLAMI ALAPADATOK FELHASZNÁLÁSÁVAL.

Készítette: Bak Gabriella okl. településmérnök, településtervező - Kamarai szám: TT 15-0381 - Cím: 4461 Nyíretek, Vasvári Pál u. 51., E-mail: ezustvaros3@gmail.com - Tel.:06(20)4882782 - Adószám: 69213236-1-35

MEGRENDELŐ: Tokodaltáró Község Önkormányzata 2532 Tokodaltáró, József Attila u. 31.	TERVSZÁM: 1 / 2020 DÁTUM: 2020. április
--------------------------------------------------------------------------------------------------	----------------------------------------------------------------

TERV MEGNEVEZÉSE:
TOKODALTÁRÓ TELEPÜLÉSRENDEZÉSI ESZKÖZEINEK MÓDOSÍTÁSA

RAJZ MEGNEVEZÉSE: SZABÁLYOZÁSI TERV MÓDOSÍTÁSA (2. sz. mód.)	MÉRETARÁNY: 1:2500
------------------------------------------------------------------------	------------------------------

TERVEZŐ: BAK GABRIELLA okl. településmérnök	SZERKESZTŐ: kam. sz.: TT 15-0381	RAJZSZÁM: SZm4
----------------------------------------------------	------------------------------------------------	--------------------------

A tervdokumentáció szerzői jogvédelem alatt áll, a tervező terméke. Tartalmát, vagy egyes részelt megváltoztatni, vagy máshol felhasználni csak a tervező írásbeli hozzájárulásával lehet.