


### 3<sup>190</sup>. SZÁMÚ MELLÉKLET:<sup>191</sup> JÓZSEFVÁROSI KERÜLETI SZABÁLYOZÁSI TERV (SZABÁLYOZÁSI TERV)<sup>192</sup>

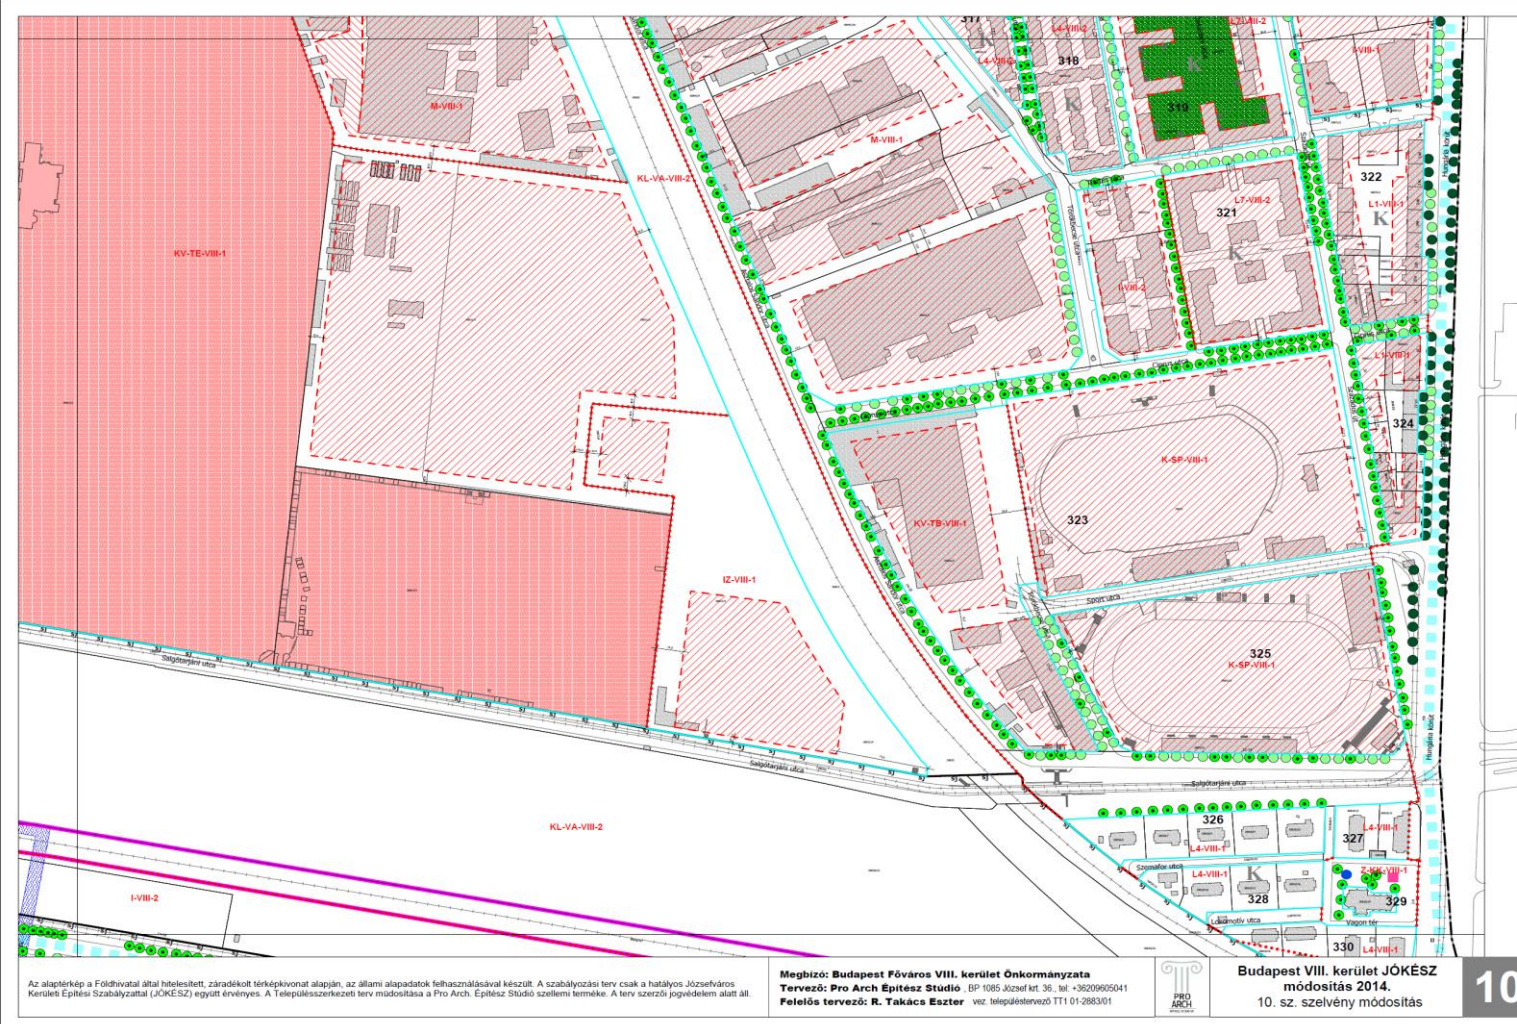

<sup>190</sup> Módosította a 27/2013. (VI.16.) önk. rendelet 2. §, hatályos 2013. július 13-tól

<sup>191</sup> Módosította az 50/2013. (XII. 05.) önk. rendelet 6. § (2) bekezdése, hatályos 2013. december 5-től.

<sup>192</sup> Módosította a 48/2014. (XII.05.) önk. rendelet 24. §, hatályos 2014. december 5-től.

