


KENGYEL
KÖZSÉG
TELEPÜLÉSRENDEZÉSI TERVÉNEK
MÓDOSÍTÁSA

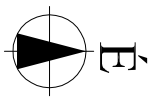

Jelmagyarázat:

— · — · — belterületi határ

Kötelező vonalas szabályozási elemek:

■ ■ ■ ■ ■ érvényes szabályozási terv határa

● ● ● ● ● építési övezet, övezeti határa

építési övezet (tervezési területen)

Gip1*	SZ	50
	3.00-9.00	3000

ipari, gazdasági terület

építési övezet (tervezési terület környezetben)

Lf3	0	30
	3.50-5.00	450

falusias lakóterület

övezetek (tervezési terület környezetben)

Má1 általános mezőgazdasági terület

KÖu-2 közúti közlekedési terület (belterületi út)

V vízgyűjtőkódási terület


Egyéb:

— R — régészeti terület (tervezett)

■ ■ ■ ■ ■ védőfásítási terület

		
KISZELOVICS ÉS TÁRSA TELEPÜLÉSTERVEZŐ KFT.		
5000 SZOLNOK, SZANTÓ KRT. 52. II./5.		

Munka megnevezése		
KENGYTEL KÖZSÉG TELEPÜLÉSRENDEZÉSI TERVÉNEK MÓDOSÍTÁSA		
Rajz megnevezése		
SZABÁLYOZÁSI TERV MÓDOSÍTÁSA II.		
Méretarány	Datum	Rajzszám
M 1 : 2000	Szolnok, 2015. Október hó	SZ-02/1M
Településtervező TT Kiszélovics és Társa Kiszélovics Róbert	Településtervező	Skálái tervező

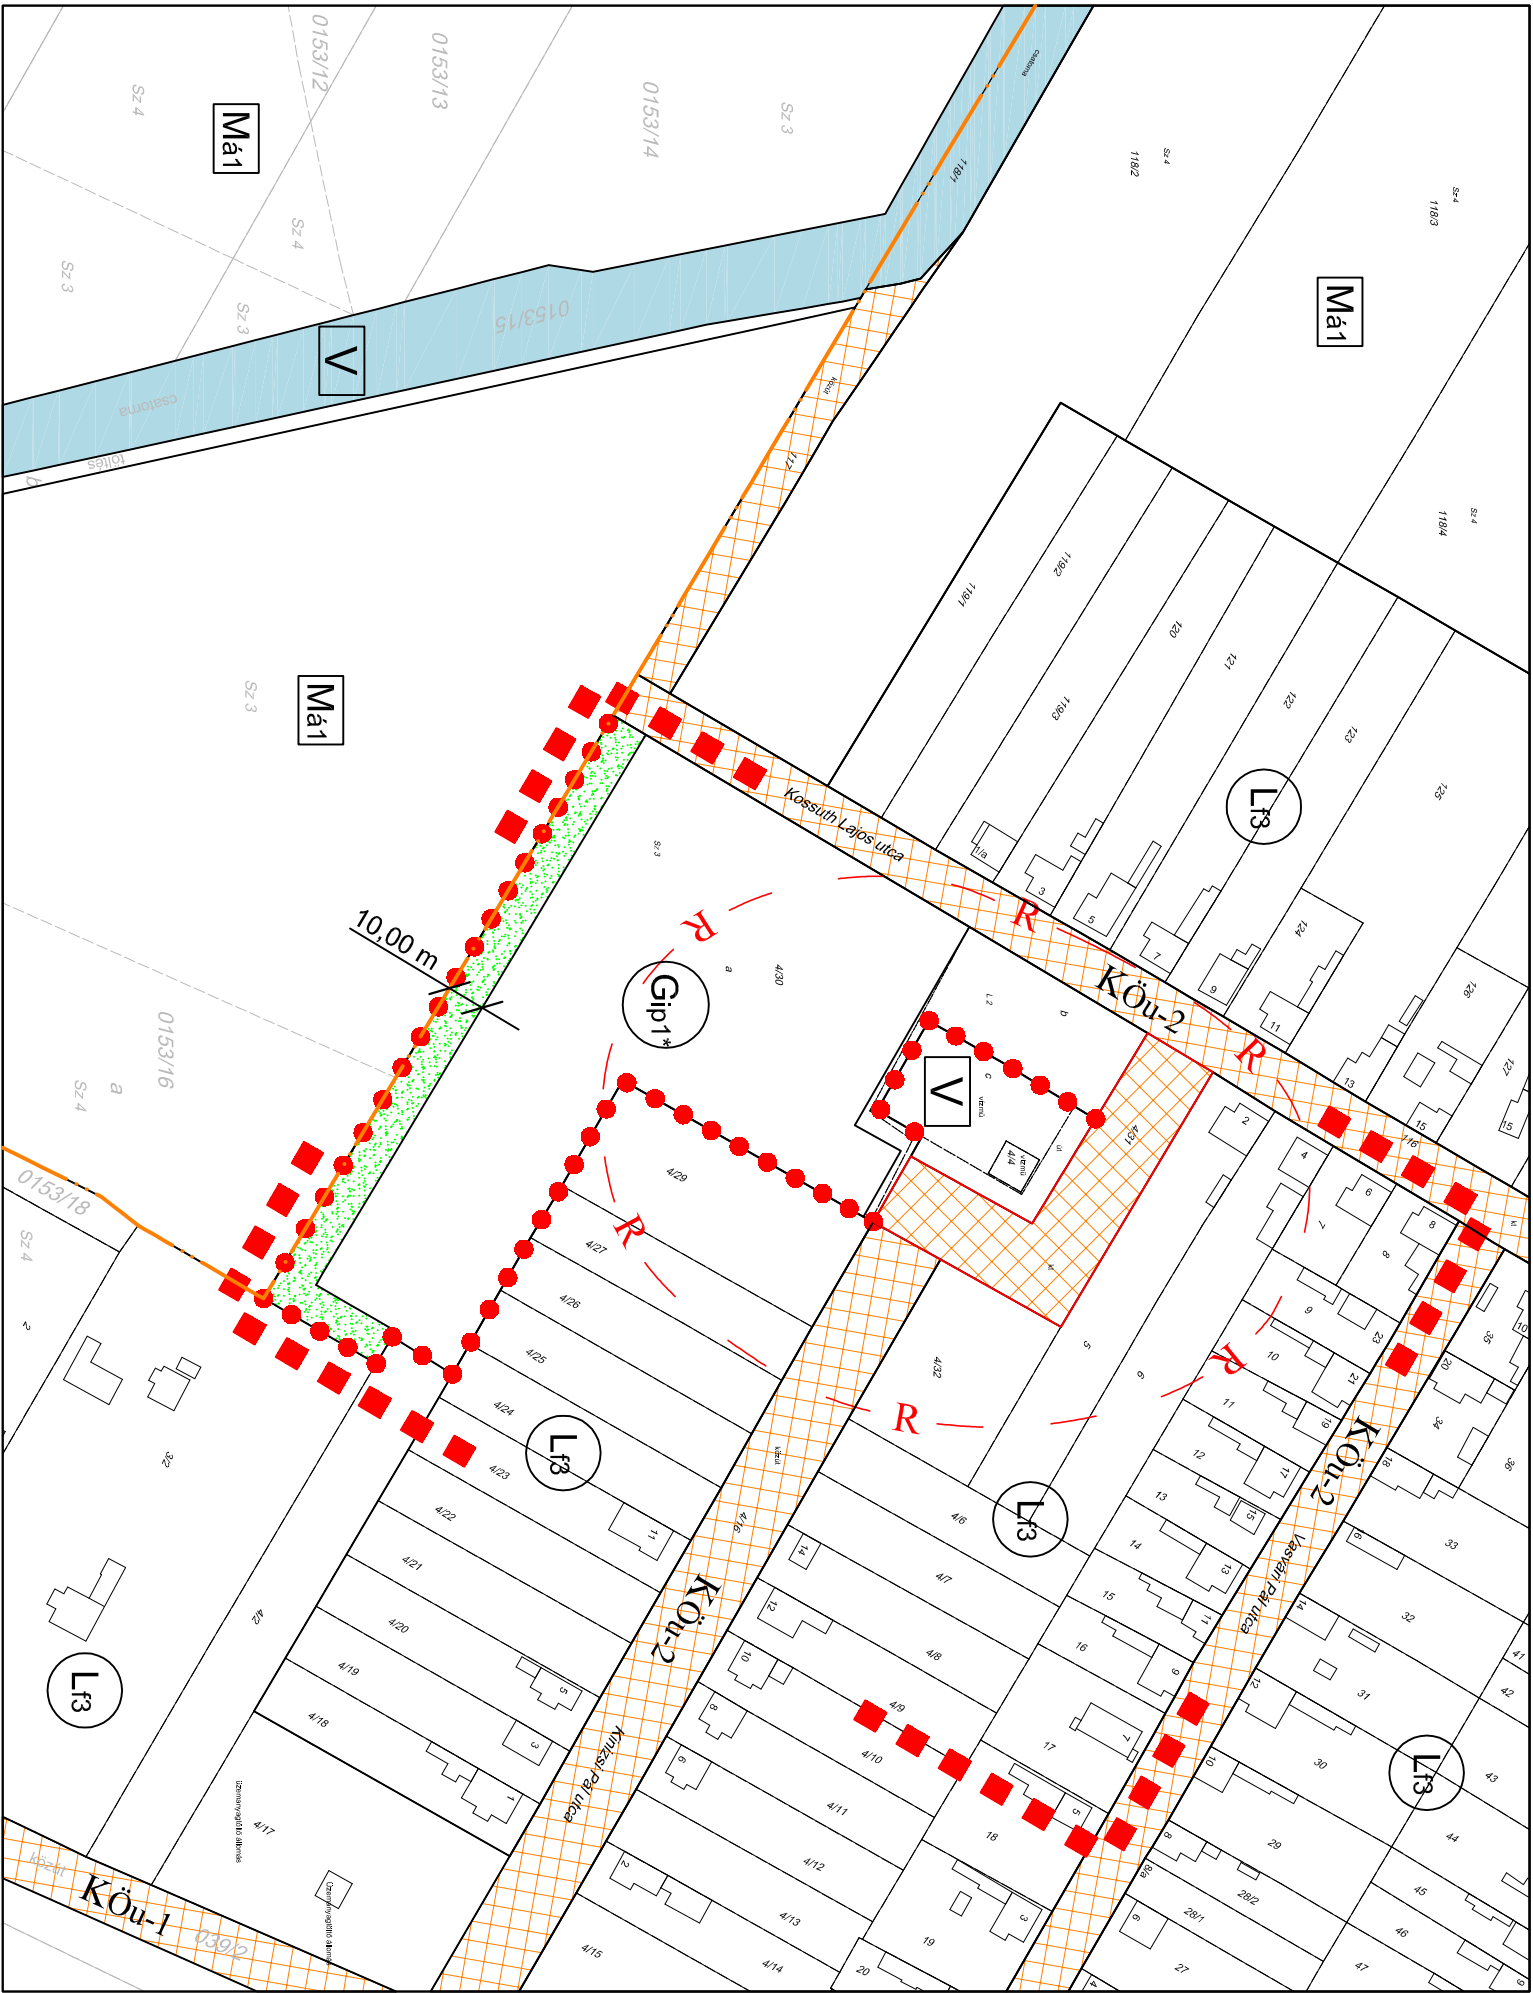

Alaptérképi elemek:

— földészleli határ

□ épület, építmény

C

altérleli határ

telephely

014/8 hrsz, házszám, minőségi osztály

83

E 1

Készült az állami alapadatok felhasználásával.