


# HEREND

## Településrendezési Terve

Szabályozási Terv Módosítása  
M=1:4000

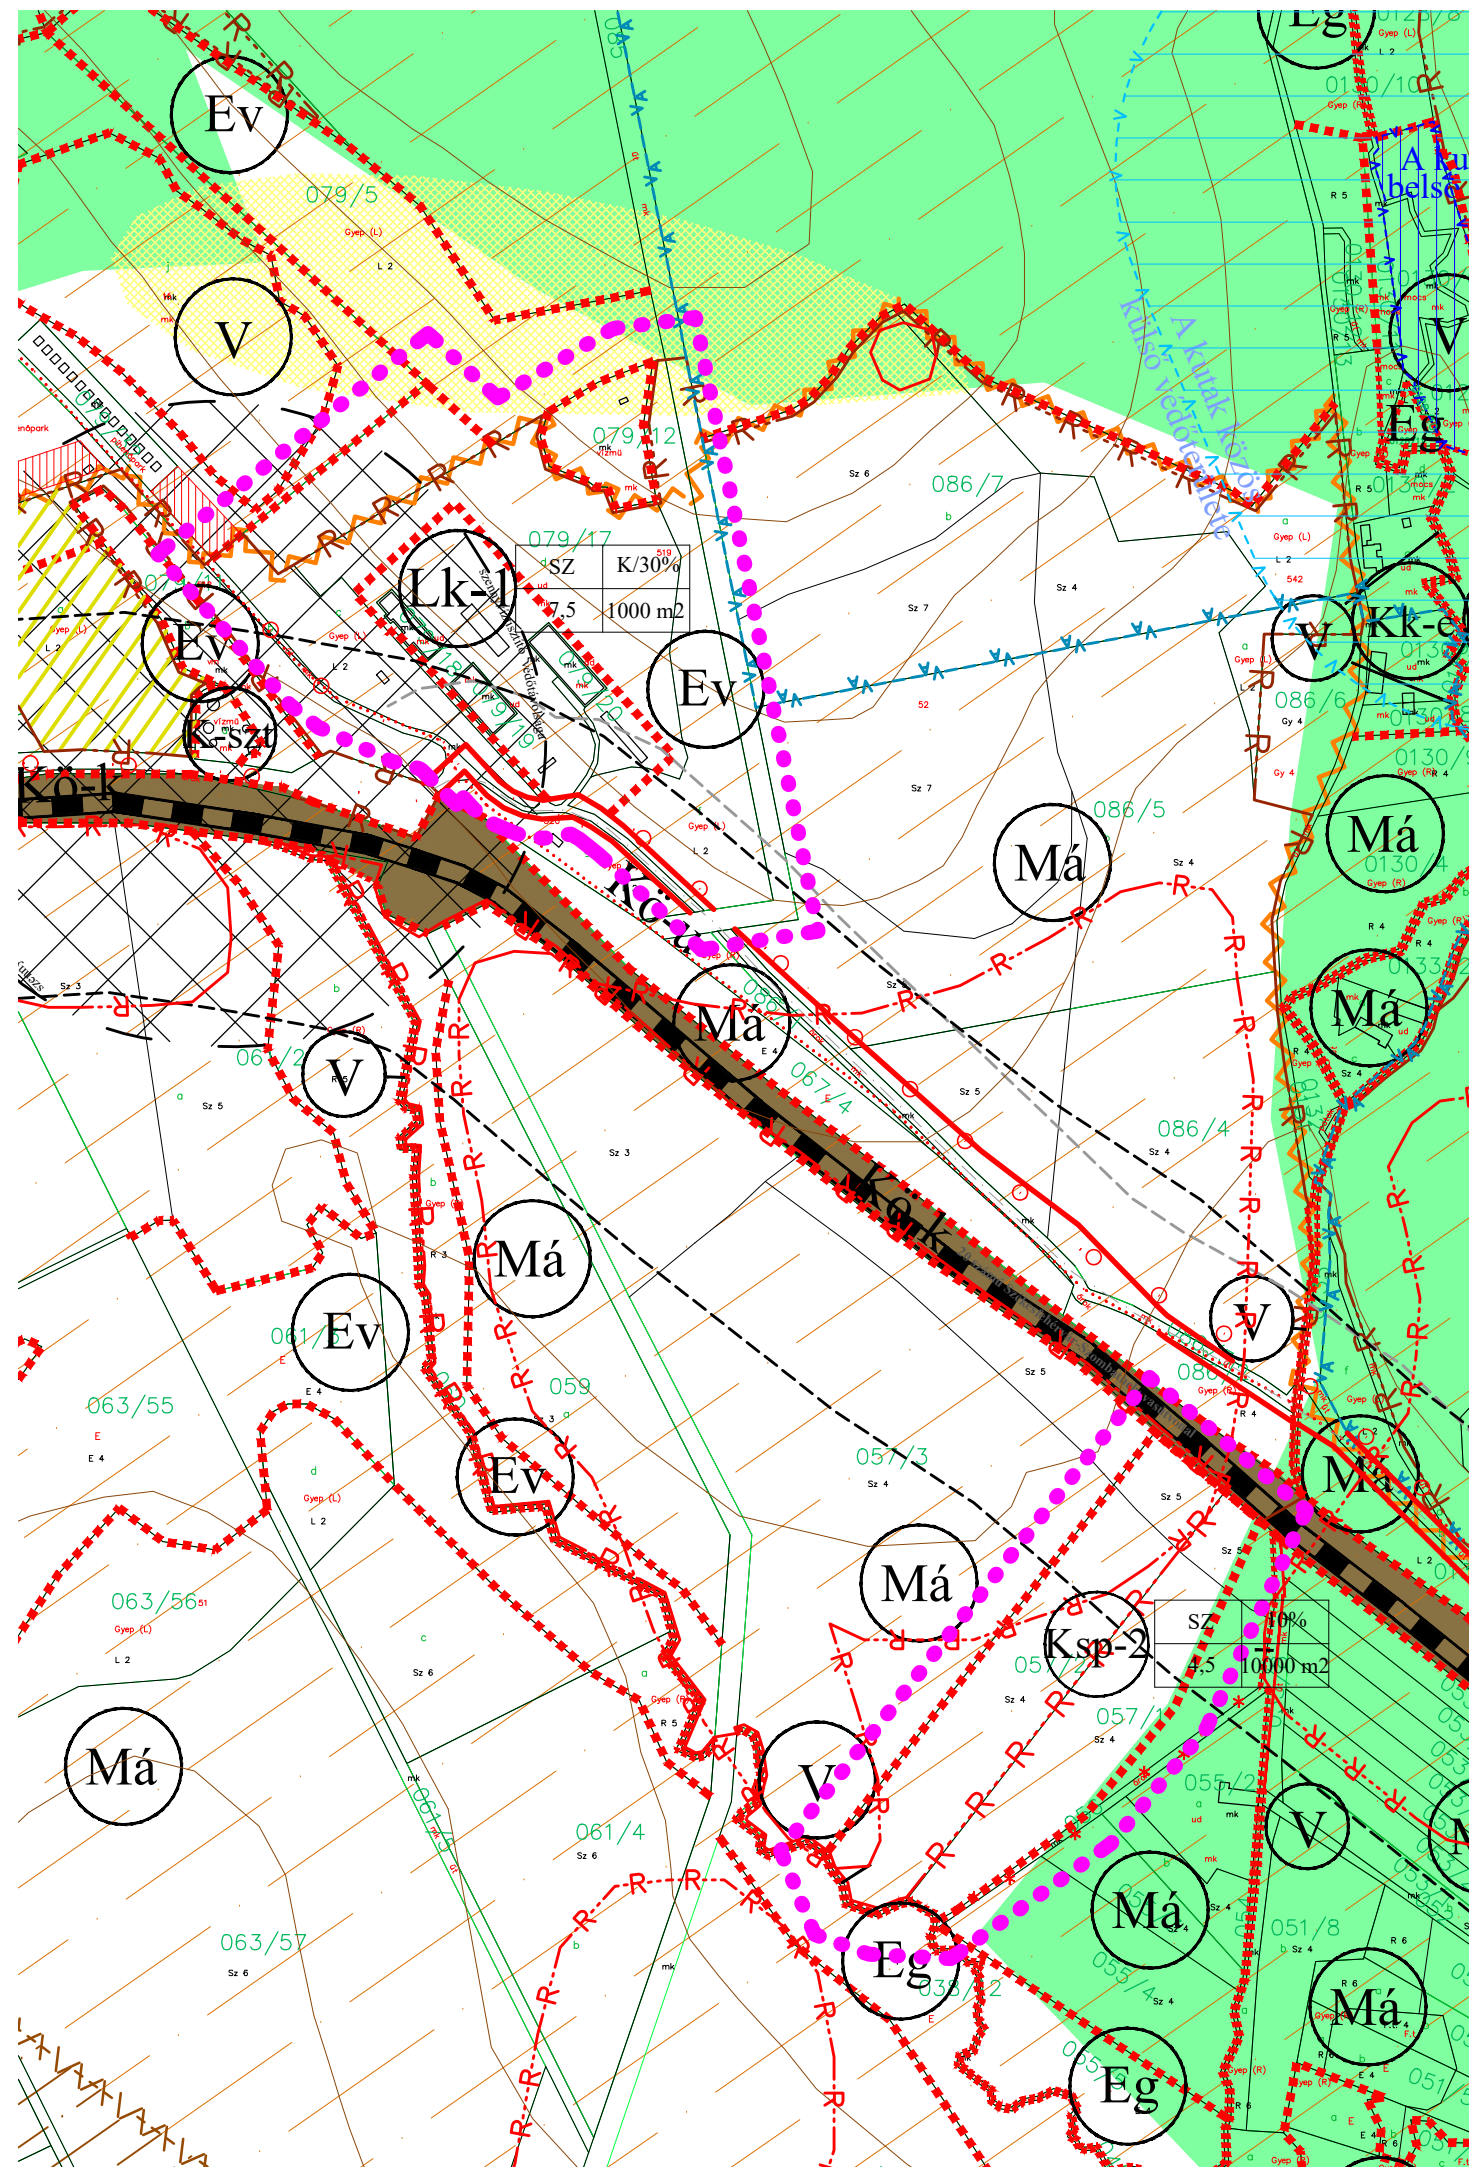

### JELMAGYARÁZAT

- Vonalas szabályozási elemek**
- Változással érintett terület határa
  - Belterület határa
  - Szabályozási vonal
  - Övezet határa
  - Nemzeti ökológiai hálózat övezete
  - Régészeti terület határa
- Különleges sport, szabadidő terület
- Védelmi erdőterület
- Általános mezőgazdasági terület
- Vízgyújtó terület

2. melléklet a \*\*/2020. (\*\*,\*\*) önkormányzati rendelethez  
KÉSZÜLT AZ ÁLLAMI ALAPADATOK FELHASZNÁLÁSÁVAL.

<b>CITY Pro</b> INGATLANFEJLESZTŐ KFT 8300 TAPOLCA, DEÁK FERENC UTCA 6		Tel.: 06 (20) 9537768 E-mail: citypro@t-online.hu	
Ügyvezető: <i>Fazekas Róbert</i>	Munka tárgya: <b>HEREND VÁROS TELEPÜLÉSRENDÉZÉSI TERVE MÓDOSÍTÁSA</b>	Méretarány: M 1:4000	
Felelős településrendező tervező: <i>Fercsák Ágnes</i>	Tervező munkatárs: <i>Fazekas Róbert</i>	Megbízó: Herend Város Önkormányzata 8440 Herend, Kossuth utca 97.	Dátum: 2020.06.
TT 20-0277	településmérnök	Megnevezés: <b>SZABÁLYOZÁSI TERVLAP</b>	Rajzsám: <b>KSZA M2.</b>