



HATÁLYOS TERV

MÓDOSÍTOTT TERV :

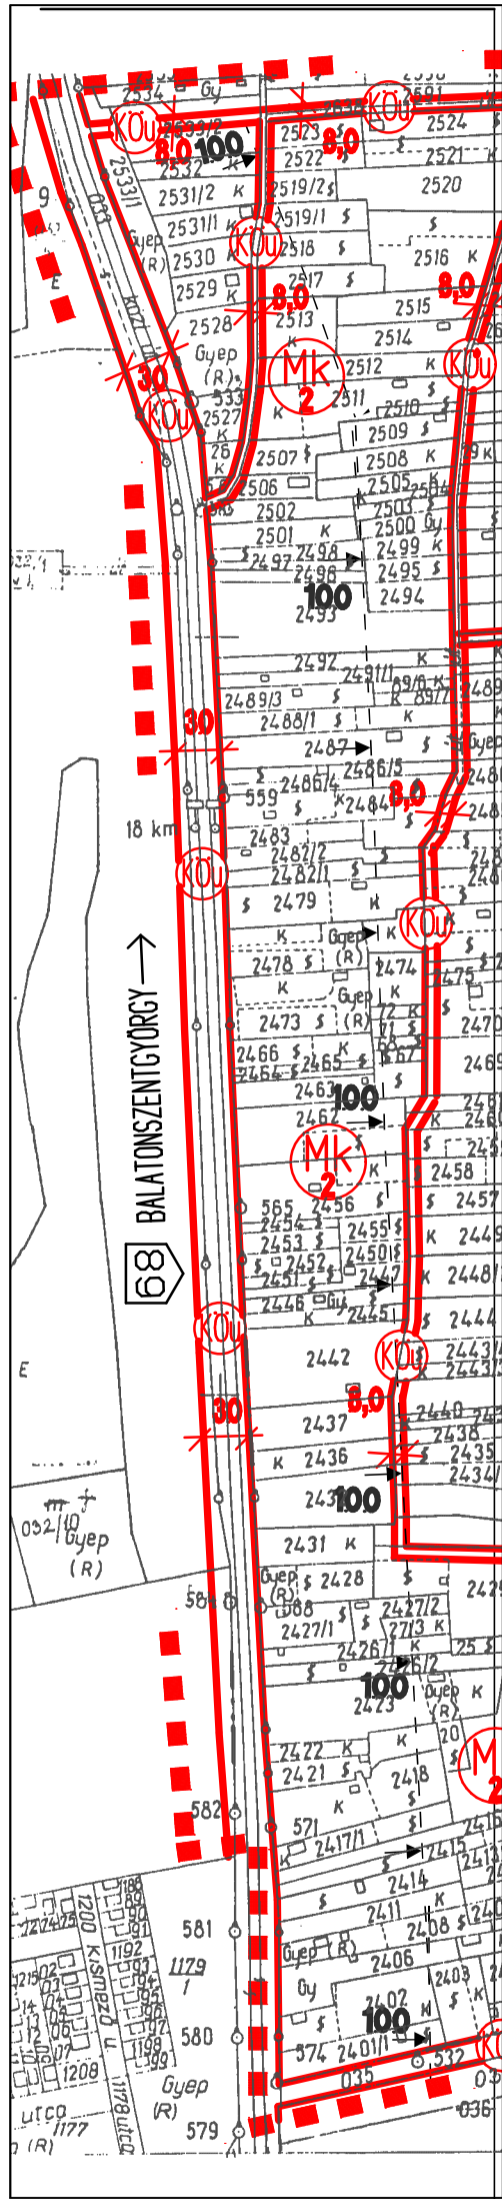

4.2

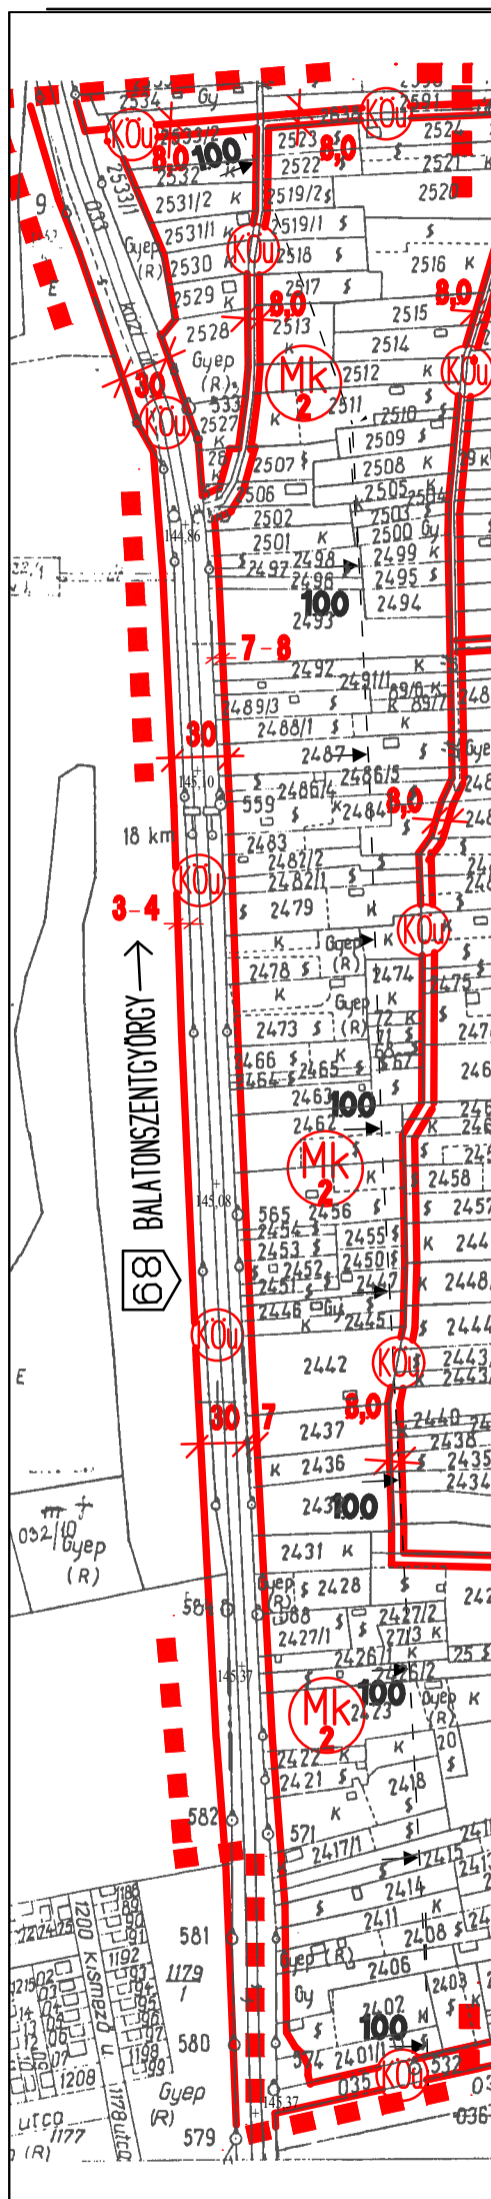

4.2M

CSOKONYAVISONTA KÖZSÉG  
SZABÁLYOZÁSI TERVE  
4. SZÁMÚ MÓDOSÍTÁSA  
M=1 : 4000 JSZ : 1/2010

4.2 és 4.2M Kerterület fürdővel szemben

Terv: dr. Stadler József  
TT-1 14-0018

Stadler Péter  
É-2 14- 0178

2010. nov. hó

Jóváhagyva : 9/2010.(XI.23.)sz.mód.Kt. rendelettel.

4.2, 4.2M