


# Bősárány Külsőterületi Szabályozási Terv M 1: 10 000

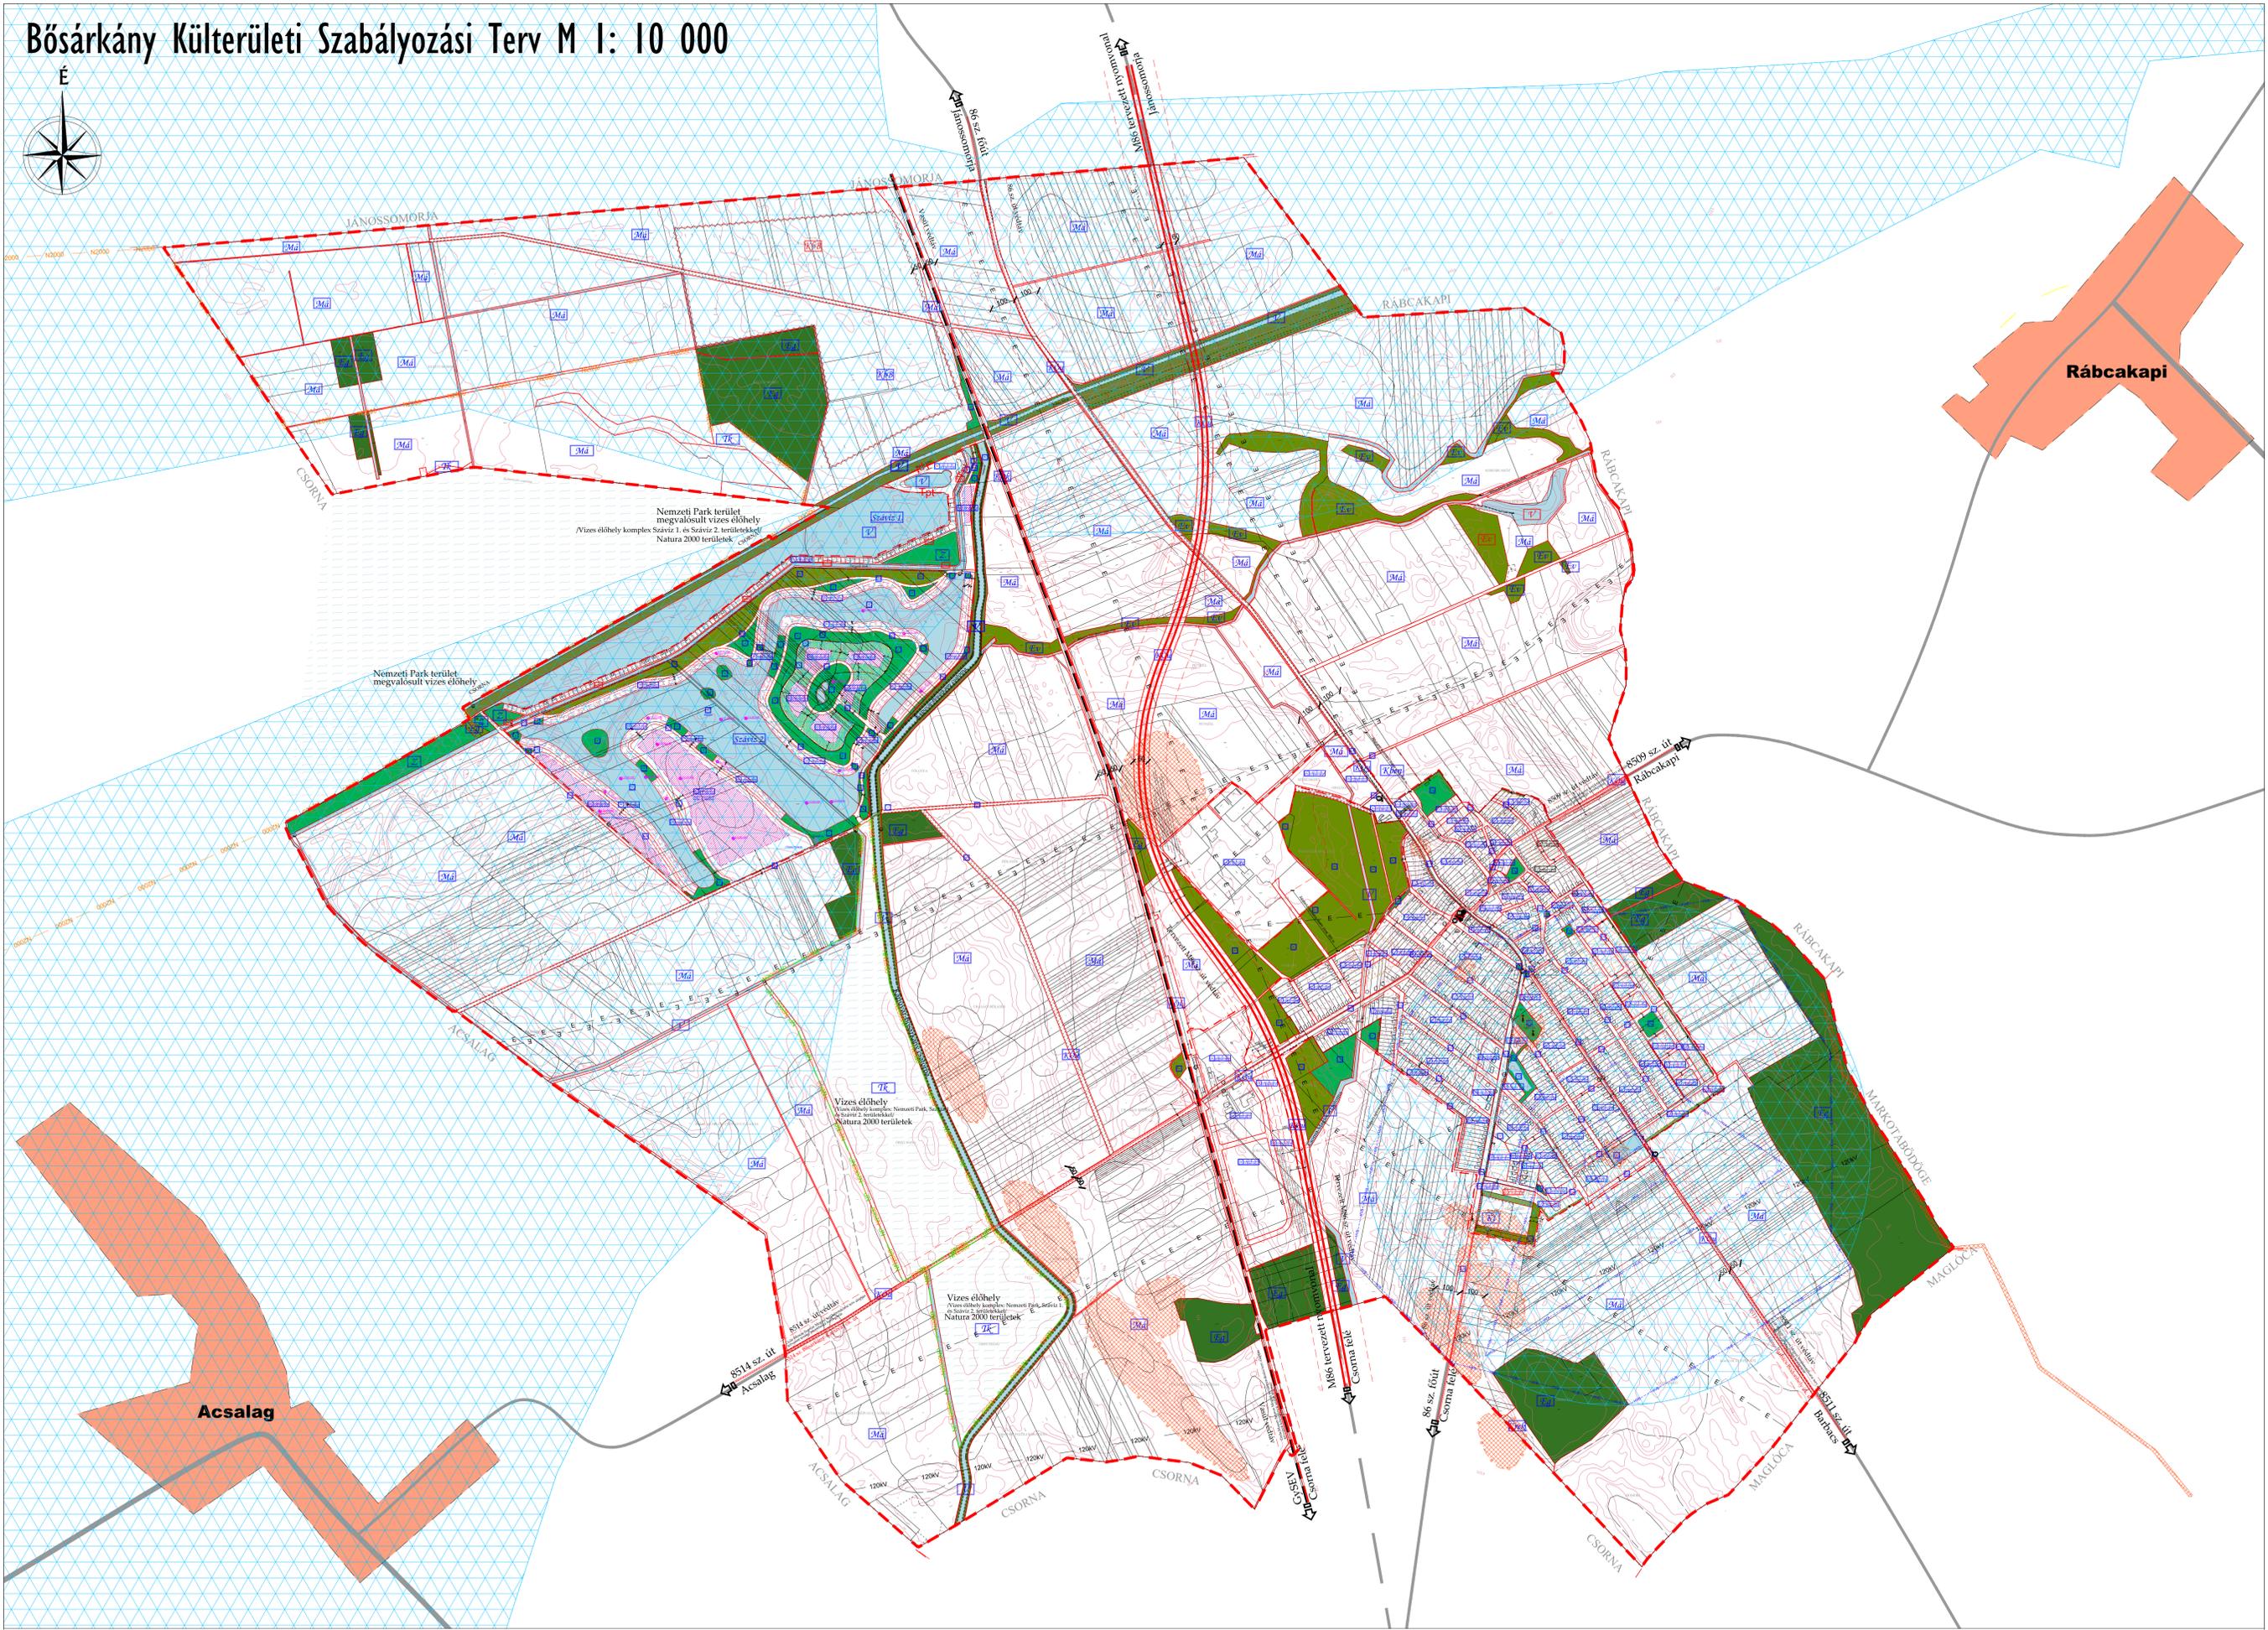

**JELMAGYARÁZAT:**

**I. Területfelhasználás:**

**I.1. Lakóterületek:**

- Éf Családiház, falusias lakóterület
- Éke Kertvárosias lakóterület

**I.2. Vegyesterületek:**

- Vk Településközpont vegyes terület

**I.3. Gazdasági területek:**

- Gjp Ipari gazdasági terület
- Gksz Kereskedelmi szolgáltató gazdasági terület

**I.4. Üdülőterületek:**

- Üá Üdülőházas üdülőterület
- Üb Hévígházas üdülőterület

**I.5. Különleges területek:**

Béépítésre nem szánt:

- Kf Temető terület
- Kb Bánya, anyagelőhely
- KreK Rekválítandó terület
- Tk Természetközeli terület

Béépítésre szánt:

- Kgy Szárvíz Vízcsatorna, üdülő
- Kk "Sárány" kézműves falu

**I.6. Közlekedési területek:**

- KOK Közútpályás közlekedés (vasút)
- KOU Közúti közlekedés

**I.7. Zöldterületek, erdőterületek:**

- Zöldterület
- Zöldterület - közpark, közkert
- Fj Gazdasági erdő területek
- Fv Védendő területek
- Vé Védőövezet

**I.8. Mezőgazdasági területek:**

- Md Mezőgazdasági általános művelési terület

**1.9. Vízgazdálkodási területek:**

- V Vízgazdálkodási terület, vízfolyás

**2. Művi értékvédelem:**

**2.1. Országos művi értékvédelem:**

- mm Műemlék épület és a műemlék telke
- mm Műemlék környezete
- mm Régészeti lelőhely

**2.2. Helyi művi értékvédelem:**

- mm Helyi védett épület

**3. Táj és természetvédelem:**

**3.1. Országos táj és természetvédelem:**

- mm Natura 2000 terület határa
- mm Nemzeti Park határa

**3.2. Helyi táj és természetvédelem:**

- mm Nedves élőhely komplex

**4. Környezetvédelem:**

- mm Bányatelek
- mm Védőtáv
- mm Országos vízminőség-védelmi terület évezete

**5. Közlekedés:**

**5.1. Közúti közlekedés:**

- mm Tervezett M 86 gyorsforgalmi út
- mm Különszintű csomópont
- mm Kerekpárút
- mm Tervezett kerekpárút
- mm Gyalogút

**6. Szabályozási elemek:**

**6.1. Vonalas szabályozási elemek:**

- mm Élágazgatási terület határ
- mm Belterület határa
- mm Béépítésre szánt terület határa
- mm Szabályozási vonal
- mm Építési övezet határa
- mm Irányadó telekhatár

**6.2. Egyéb szabályozási elemek:**

- mm Szabályozási szelvény
- mm Tellen belüli fásítás
- mm Építési hely
- mm Építési hely határa (pl. előírásoktól eltérő)
- mm Közlekedő megnevezési jel

**6.3. Egyéb jelek:**

- mm Autóbuszmegálló
- mm Tervezett autóbuszmegálló, autóbuszfórdó
- mm Viasztaloms
- mm Irányadó béépítési oldal

**Jóváhagyva Bősárány Nagyközség Képviselő-testületének 6/2017. (IV. 27.) önkorm. rendeletével, 1/2020. (II.4.) önkormányzati rendeletével, módosított 14/2014. (X.27.) önkorm. rendeletével!**

"Készült az állami alapadatok felhasználásával"

<p><b>T.P.</b></p> <p>NEMETH GYULA vezető tervező</p> <p>MILÓSI ATTILA Műszaki vezető</p> <p>TÓTH CSABA alk. tervezőmérnök</p>	<p><b>TALENT - PLAN</b> Tervező, Szolgáltató és Kereskedelmi Kft. 9023 Győr, Richter J. u. 11. Tel: (96) 418-373. Fax: (96) 418-699.</p> <p><b>BŐSÁRÁNY NAGYKÖZSÉG ÖNKORMÁNYZATA</b> 9167 Bősárány, Kossuth L. u. 1.</p> <p><b>BŐSÁRÁNY</b> TELEPÜLÉSENDEZÉSI ESZKÖZÖK MÓDOSÍTÁSA</p> <p><b>KÜLTÉRÜLETI SZABÁLYOZÁSI TERV</b></p>	<p>2020. február</p> <p>M 1: 10 000</p> <p>19045</p> <p>SZABÁLYOZÁSI SZT-KÜL</p>
--	---	--