


Bösárkány
Településszerkezeti Terv
Módosítás
M 1: 5 000

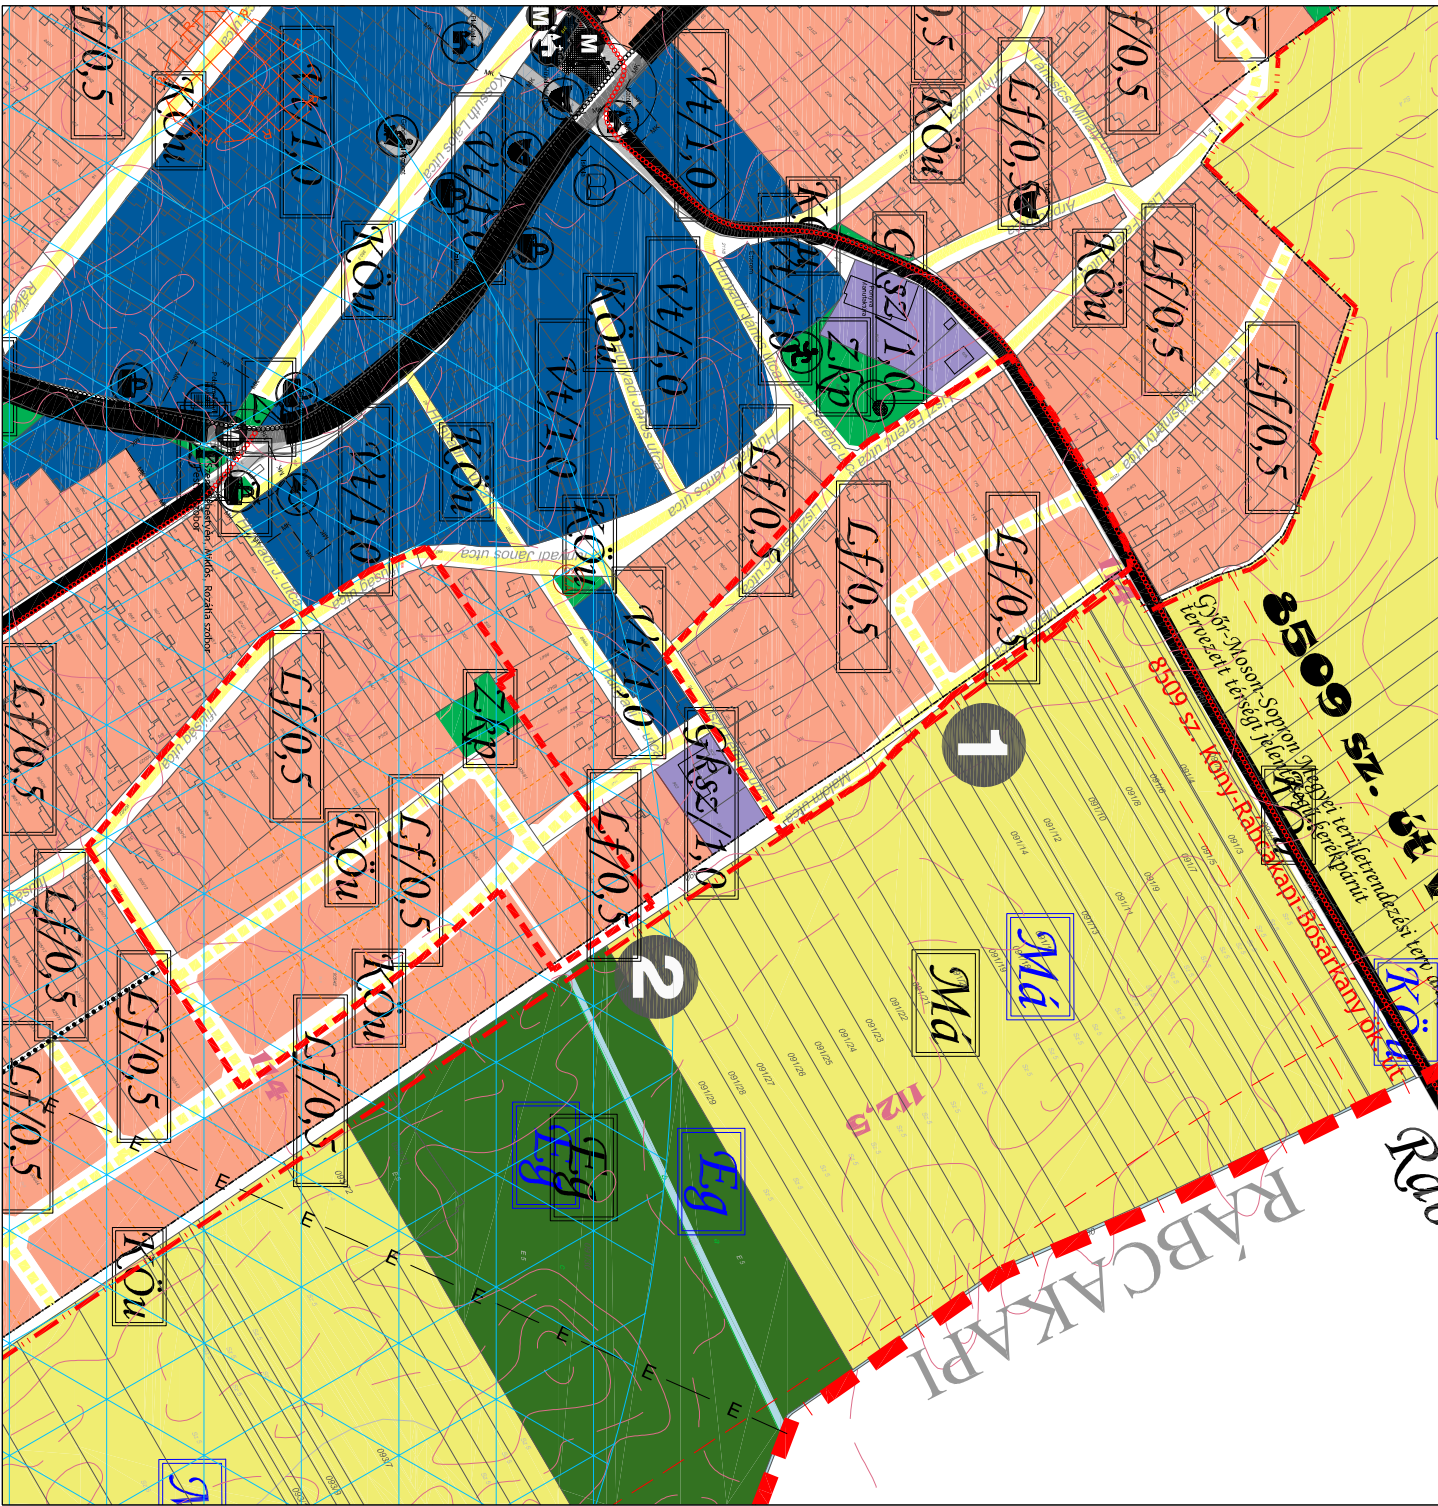

J E L M A G Y A R Á L A T :

I. Területfelhasználás:

Lakóterületek:

- Lf** Csaldánház, falusias lakóterület
- LKp** Kertvárosias lakóterület

Vegyes területek:

- Vt** Településközpont vegyes terület

Gazdasági területek:

- Gip** Ipari gazdasági terület
- GKsz** Kereskedelmi szolgáltató gazdasági terület

Közelkedési területek:

- KÖu** Közuti közlekedés

Zöldterületek, erdőterületek:

- Z** Zöldterület - közpark
- ZKp** Zöldterület - közpark
- Eg** Gazdasági erdő területek
- Ev** Véderdő területek

Mezőgazdasági területek:

- Md** Mezőgazdasági általános művelési terület

Vízgazdálkodási területek:

- V** Vízgazdálkodási terület, vízfolyás

2. Művi értékvédelem:

Országos művi értékvédelem:

- Mk** Műemlék épület és a műemlék telke
- Mk** Műemléki környezet
- R** Régészeti lelőhely

Helyi művi értékvédelem:

- H** Helyi védett épület

3. Táj és természetvédelem:

Országos táj és természetvédelem:

- N** Natura 2000
- NP** Nemzeti Park határa

OTRT előírások:

- OTRT** Országos vízminőség-védelmi terület övezete

GyMS Megyei tervi előírások:

- GyMS** Magterület övezete
- GyMS** Ökológiai folyosó övezete
- GyMS** Pufferterület övezete
- GyMS** Tervezési jelentőségű tájképvédelmi terület övezete

Helyi táj és természetvédelem:

- H** Nedves élőhely komplex

4. Környezetvédelem:

- B** Bányatelek
- V** Védőtáv

5. Közlekedés:

Közuti közlekedés:

- 86 sz. főút**
- T** Tervezett M 86 gyorsforgalmi út
- G** Gyűjtőutak
- L** Lakóutak
- K** Különszintű csomópont
- K** Kerekpárút
- G** Gyalogút

6. Szabályozási elemek:

Vonalas szabályozási elemek:

- K** Közigazgatási terület határ
- B** Belterület határa
- B** Beépítésre szánt terület határa
- T** Irányadó telekhatár

Intézmények, egyéb jelek:

- S** Szociális, nyugdíjas otthon
- S** Sport központ
- S** Szabadidő központ
- P** Parkoló
- O** Oktatási központ
- M** Művelődési központ
- P** Posta
- K** Kereskedelmi központ
- V** Víznyelő
- I** Iskolai központ
- E** Egyszerűsített központ
- A** Autóbuszmegálló
- S** Szennyvíztisztító
- Z** Zöld

Jóváhagyva Bösárkány Nagyközség Képviselő-testületének .../2017. (...) határozatával!

"Készült az állami alapadatok felhasználásával!"

T.P		TALENT - PLAN Tervező, Szolgáltató és Kereskedelmi Kft. 9023 Győr, Richter J. u. 11. Tel: (96) 418-373, Fax: (96) 418-699.	
FELDOLGOZÓ: NÉMETH GYÖRGY vezető TTI 08-0066		MEGJELŐ: BÖSÁRKÁNY NAGYKÖZSÉG ÖNKORMÁNYZATA 9167 Bösárkány, Kossuth L. u. 1.	
TERVEZŐ: MIKLÓSI ATTILA közlekedés vezető/tervező K10-1/08-3/3		MEGJELŐS TÁRGYVA: BÖSÁRKÁNY TELEPÜLÉSRENDÉZÉSI ESZKÖZÖK MÓDOSÍTÁSA	
TERVEZŐ: TÓTH CSABA építész/mérnök		RAJZ MEGNEVEZÉSE: TELEPÜLÉSSZERKEZETI TERV MÓDOSÍTÁS	
		MUNKASZÁM: 16116	
		TERVEZÉSI SZERKEZETI	
		RAJZSZÁM: RT-1M	