


50/1003. (X1.20.) v. önkormányzati rendelet melléklete

21.

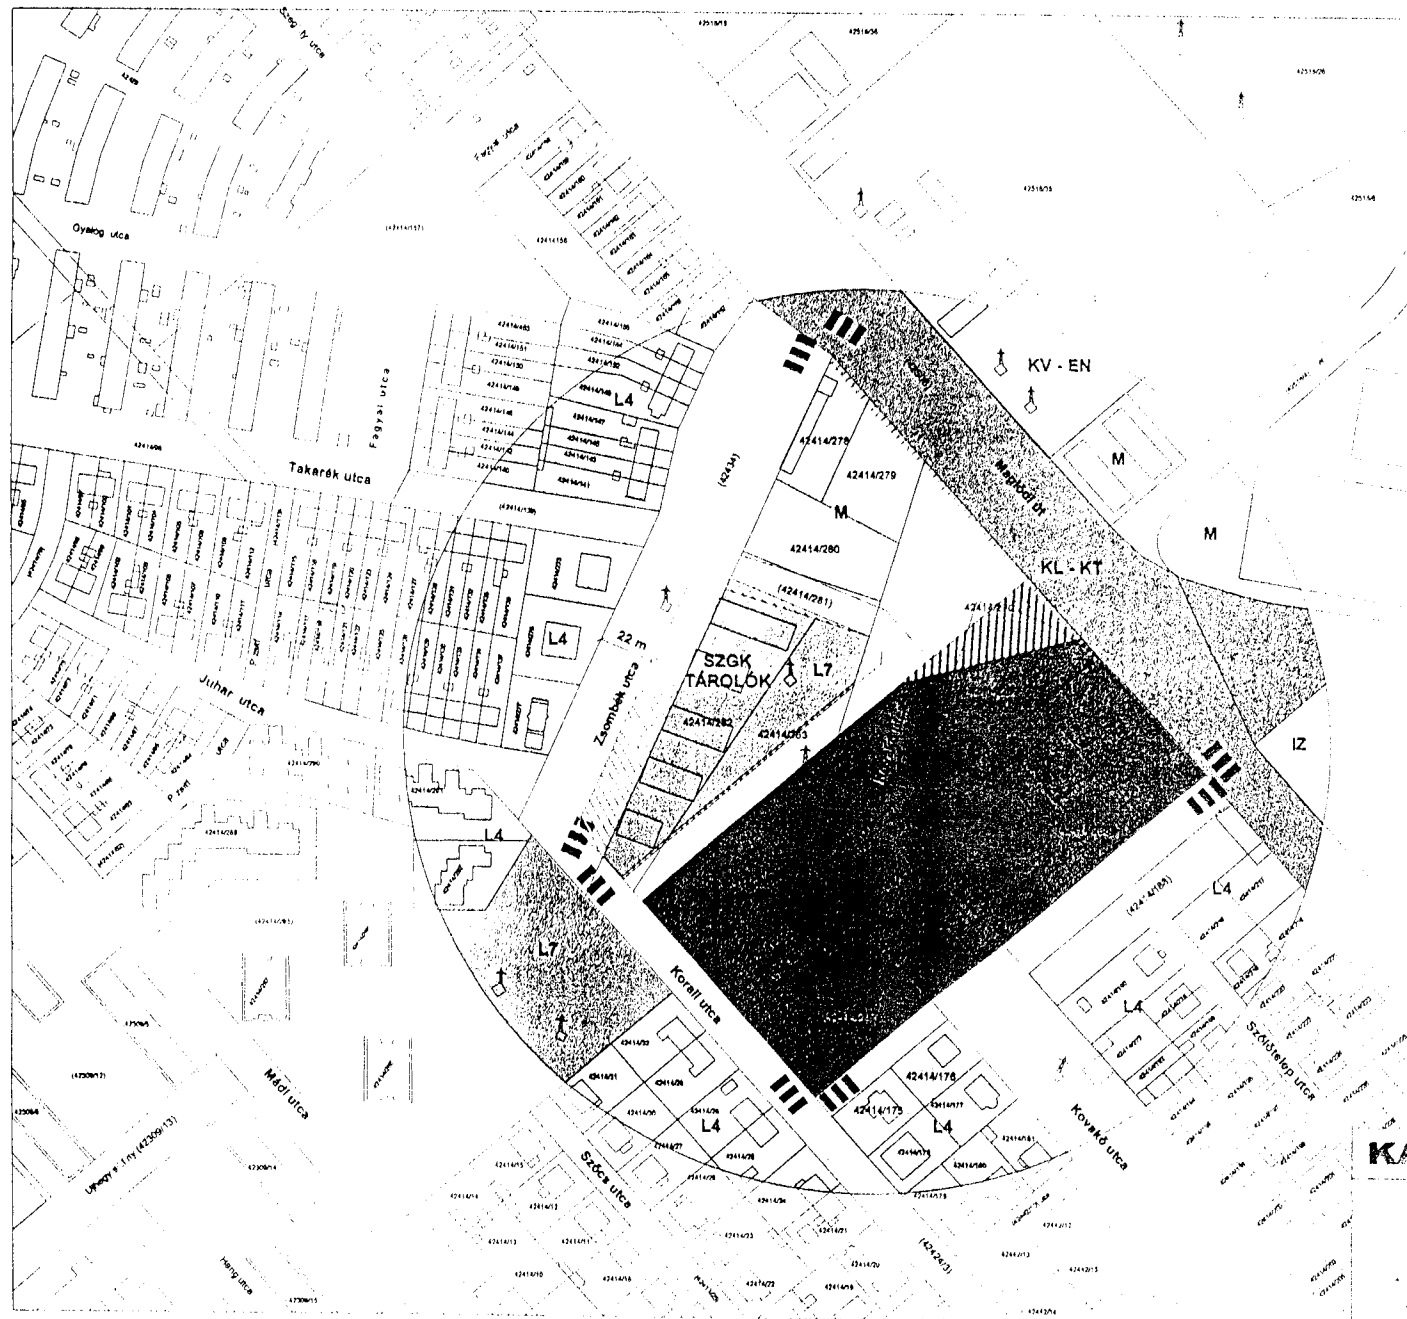

JELMAGYARÁZAT

- | | | | |
|--|--|--|---|
| | Tervezési terület határa | | Munkahelyi övezetből átsorolt Keretövezetbe nem sorolt közterület |
| | Munkahelyi terület | | Keretövezetbe nem sorolt közterületekből munkahelyi területbe átsorolt terület |
| | Intézmény terület | | Keretövezetbe nem sorolt közterületekből intézmény területbe átsorolt terület |
| | Jelentős zöldterületű Intézményterület | | Keretövezetbe nem sorolt közterületekből telepészteri lakóterületekből átsorolt terület |
| | Intenzív kertvárosias Lakóterület | | Telepészteri lakóterületekből Keretövezetbe nem sorolt közterületekből átsorolt terület |
| | Telepészteri lakóterületek | | Munkahelyi területből Közigazgatási célú közterületbe átsorolt terület |
| | Közigazgatási célú közterületek | | Intézmény területből Közigazgatási célú közterületbe átsorolt terület |
| | Energiaszolgáltatás területe | | Keretövezetbe nem sorolt közterületekből Közigazgatási célú közterületbe átsorolt terület |

KASIB



Mérnöki Manager Iroda Kft.
 Székhely: 1181 Budapest, Tibor u. 8. Műhely: 1184 Budapest, Üllői út 374.
 Budapest, X. kerület
 Maglód utca - 42414/128 hrsz. ingatlan - Kovács utca - 42414/176 hrsz. ingatlan - 42414/175 hrsz. ingatlan - Korall utca - Zsombék utca
 Alaprajzok területi szabályozási terv
 Tervező: FSZKT KORREKCIÓ
 Vezető tervező: Fainócs László
 Juhász Sándor
 Rajtszám: 26.
 Téma: 324
 Méret: M=1:3000
 Kelt: 2003. november

