


..... MÓDOSÍTÁSSAL ÉRINTETT TERÜLET HATÁRA

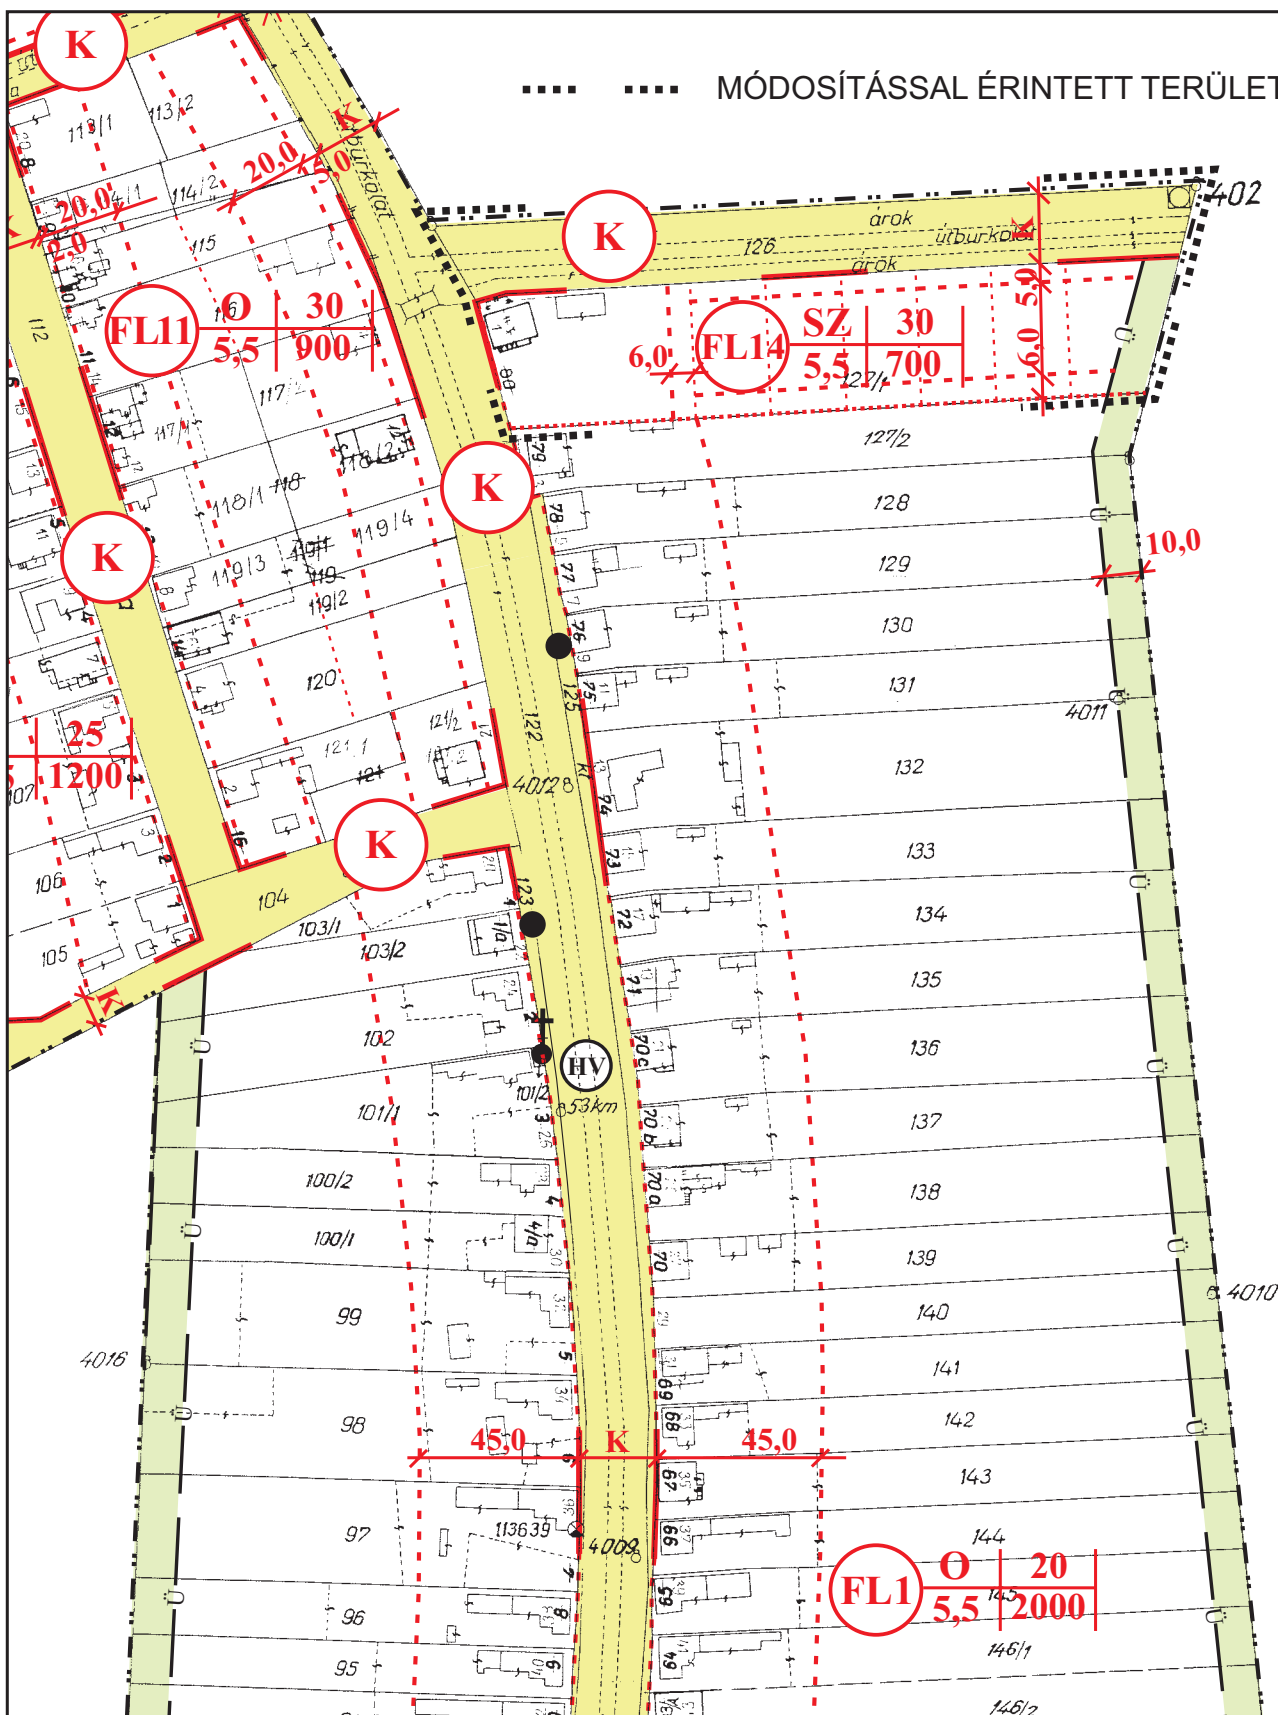

ELFOGADVA A 11/2006. (XII.15.) SZÁMÚ RENDELET MELLÉKLETEKÉNT

 VIRÁNYI ÉPÍTÉSZ STÚDIÓ	VIRÁNYI ÉPÍTÉSZ STÚDIÓ KFT 7400 KAPOSVÁR, LOSONC UTCA 1. TEL/FAX: 82-511-575		Rajzszám: 2.2.
	Munka megnevezése: SÁNTOS TELEPÜLÉSRENDEZÉSI TERVE - 1.SZ.MÓDOSÍTÁS		
	Rajz megnevezése: BELTERÜLET SZABÁLYOZÁSI TERV - 1.SZ.MÓDOSÍTÁS		
Jelzőszám: 15/2005	Tervezők: VIRÁNYI ISTVÁN TT1 14-0075/2006	Munkatárs: FUCSKÁR NOÉMI	Dátum: 2005.DECEMBER