




ÉPÍTÉSI SZABÁLYZATA

A rendeltetés
szabályozási zóna tervlapja

15. sz. melléklet

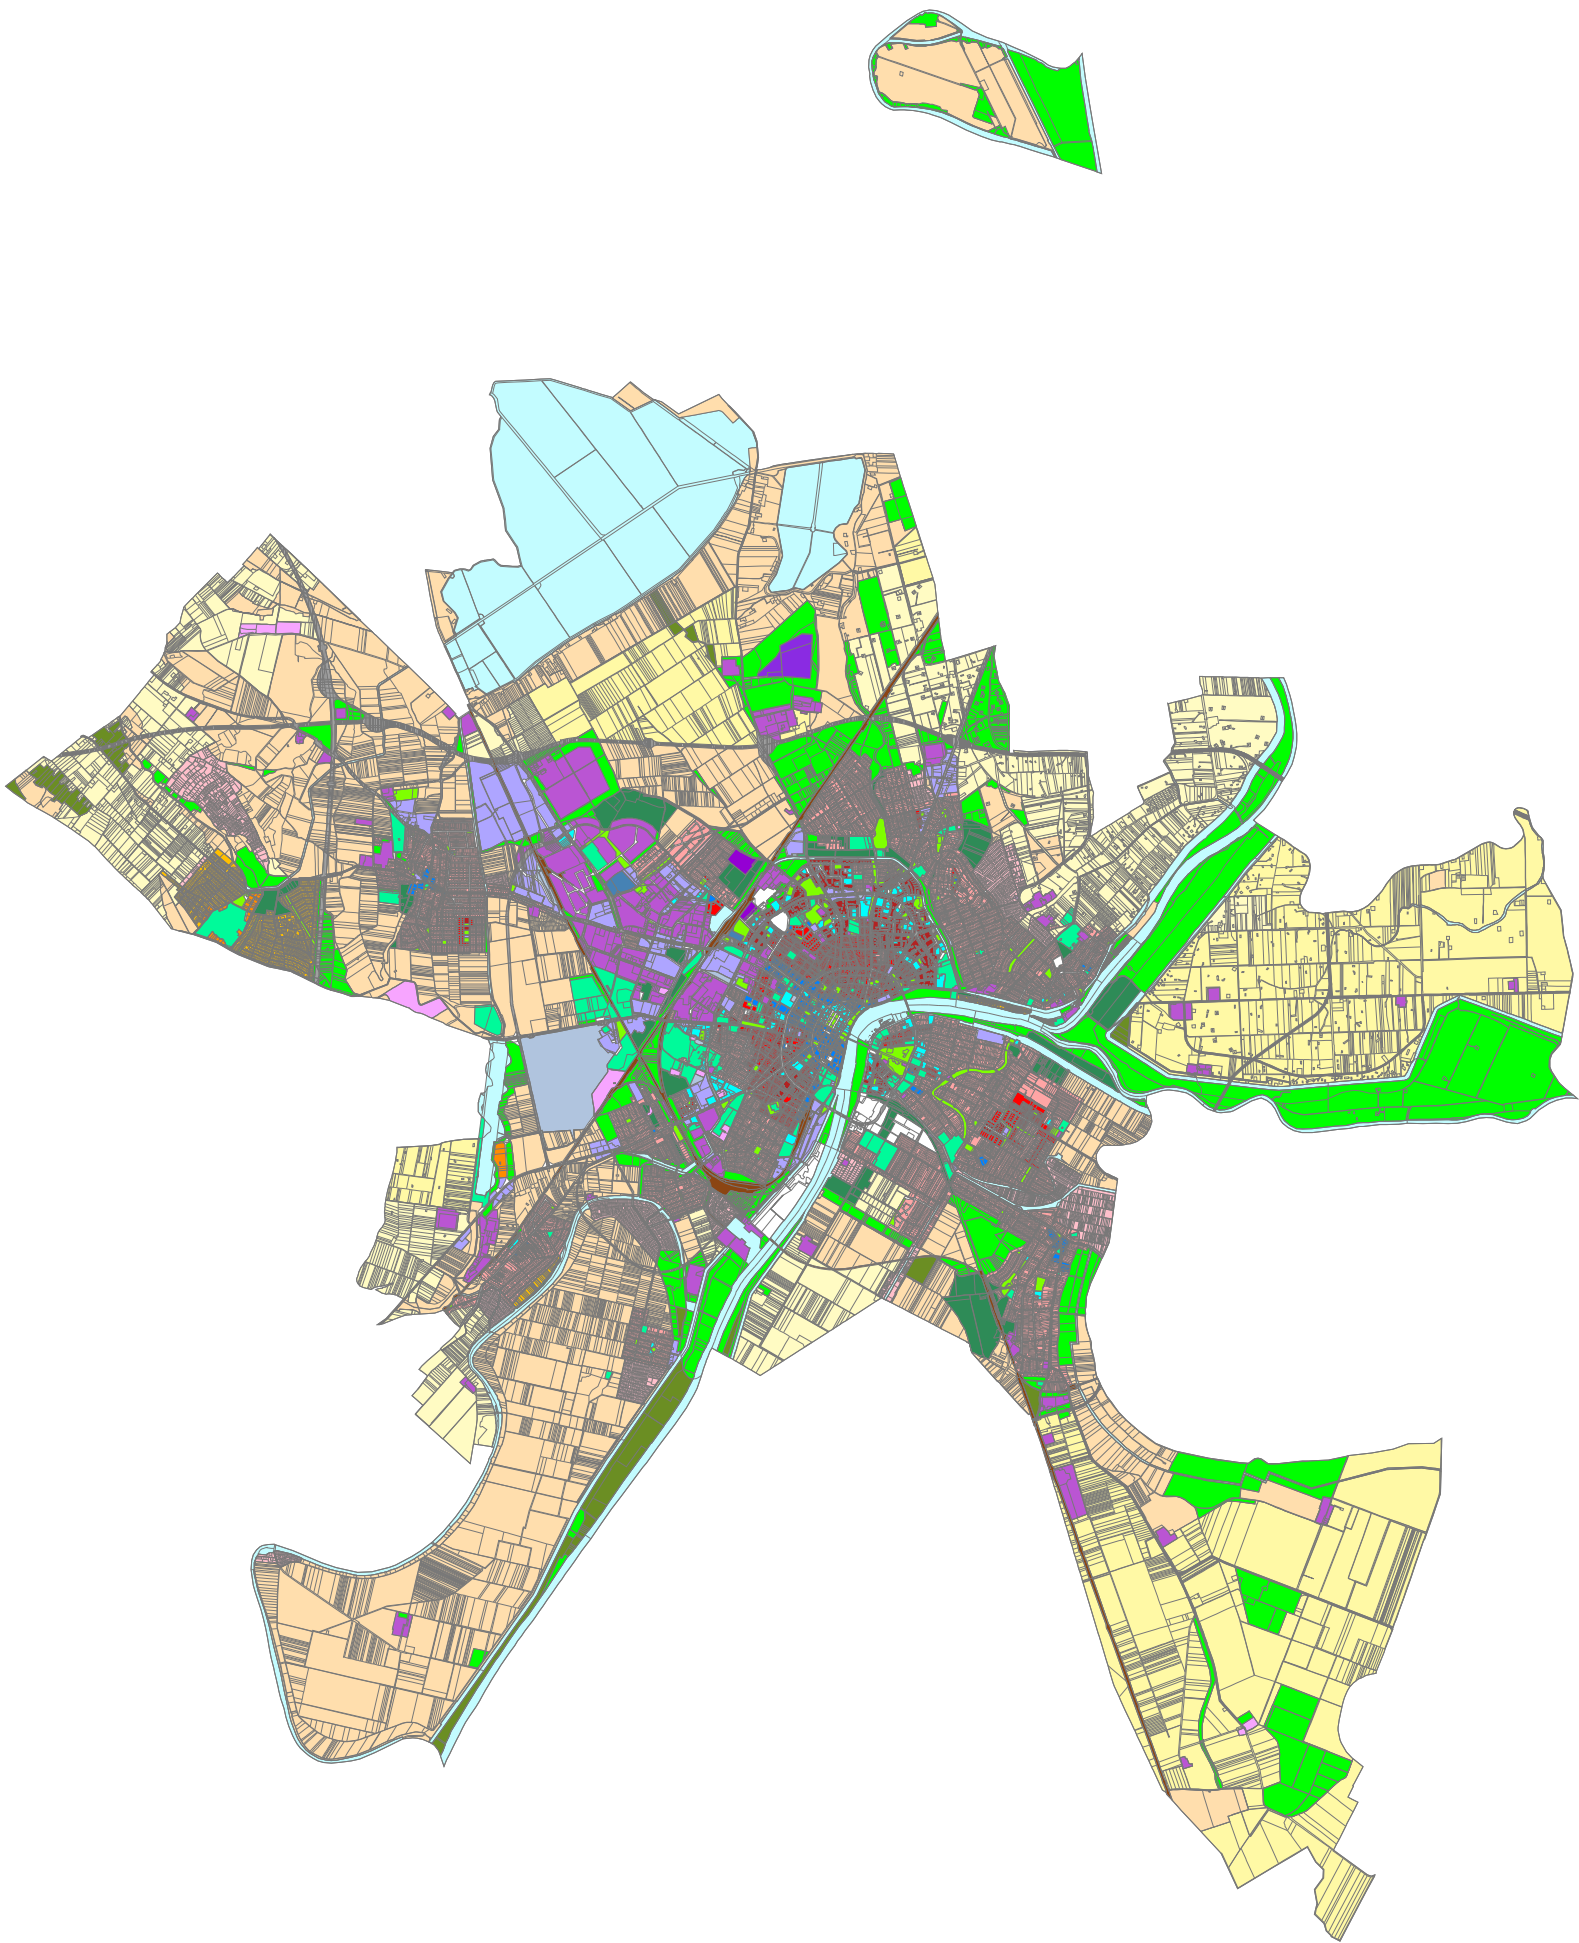

- 11. nagyvárosias (nagy laksűrűségű) lakózóna
- 12. kisvárosias (közepes laksűrűségű) lakózóna
- 13. kertvárosias (alacsony laksűrűségű) lakózóna
- 21, 211, 212, 213. településközpont vegyes zóna
- 22, 221. központi vegyes zóna
- 31. kereskedelmi-, szolgáltató gazdasági zóna
- 32. zavaró hatású ipari gazdasági zóna
- 33. egyéb ipari gazdasági zóna
- 41. üdülőházas üdülőzóna
- 42. hétvégiházas üdülőzóna
- 51. különleges kereskedelmi célú zóna
- 52. különleges intézményi zóna
- 53. különleges bányászati zóna
- 54. különleges honvédelmi zóna
- 55. különleges hulladék elhelyezésére szolgáló zóna
- 56. különleges városüzemeltetési célokat szolgáló kertészeti zóna
- 57. különleges közlekedési zóna
- 610. általános közlekedési és közműzóna
- 620. vasúti közlekedési-közmű zóna
- 700, 710, 720, 730, 740, 750, 760, 770, 780, 790, 7900. közpark- ill. sajátos közpark zóna
- 810. védelmi rendeltetésű erdőzóna
- 820. egészségügyi-, szociális-, turisztikai rendeltetésű erdőzóna
- 830. gazdasági rendeltetésű erdőzóna
- 840. sajátos védelmi rendeltetésű erdőzóna
- 910. mezőgazdasági kiskert zóna
- 920. mezőgazdasági kistanyás zóna
- 930. mezőgazdasági nagyanyás zóna
- 940. mezőgazdasági korlátozott használatú zóna
- 10. vízgazdálkodási zóna