



A módosított Szabályozási terv részlete 1-3 szelvény

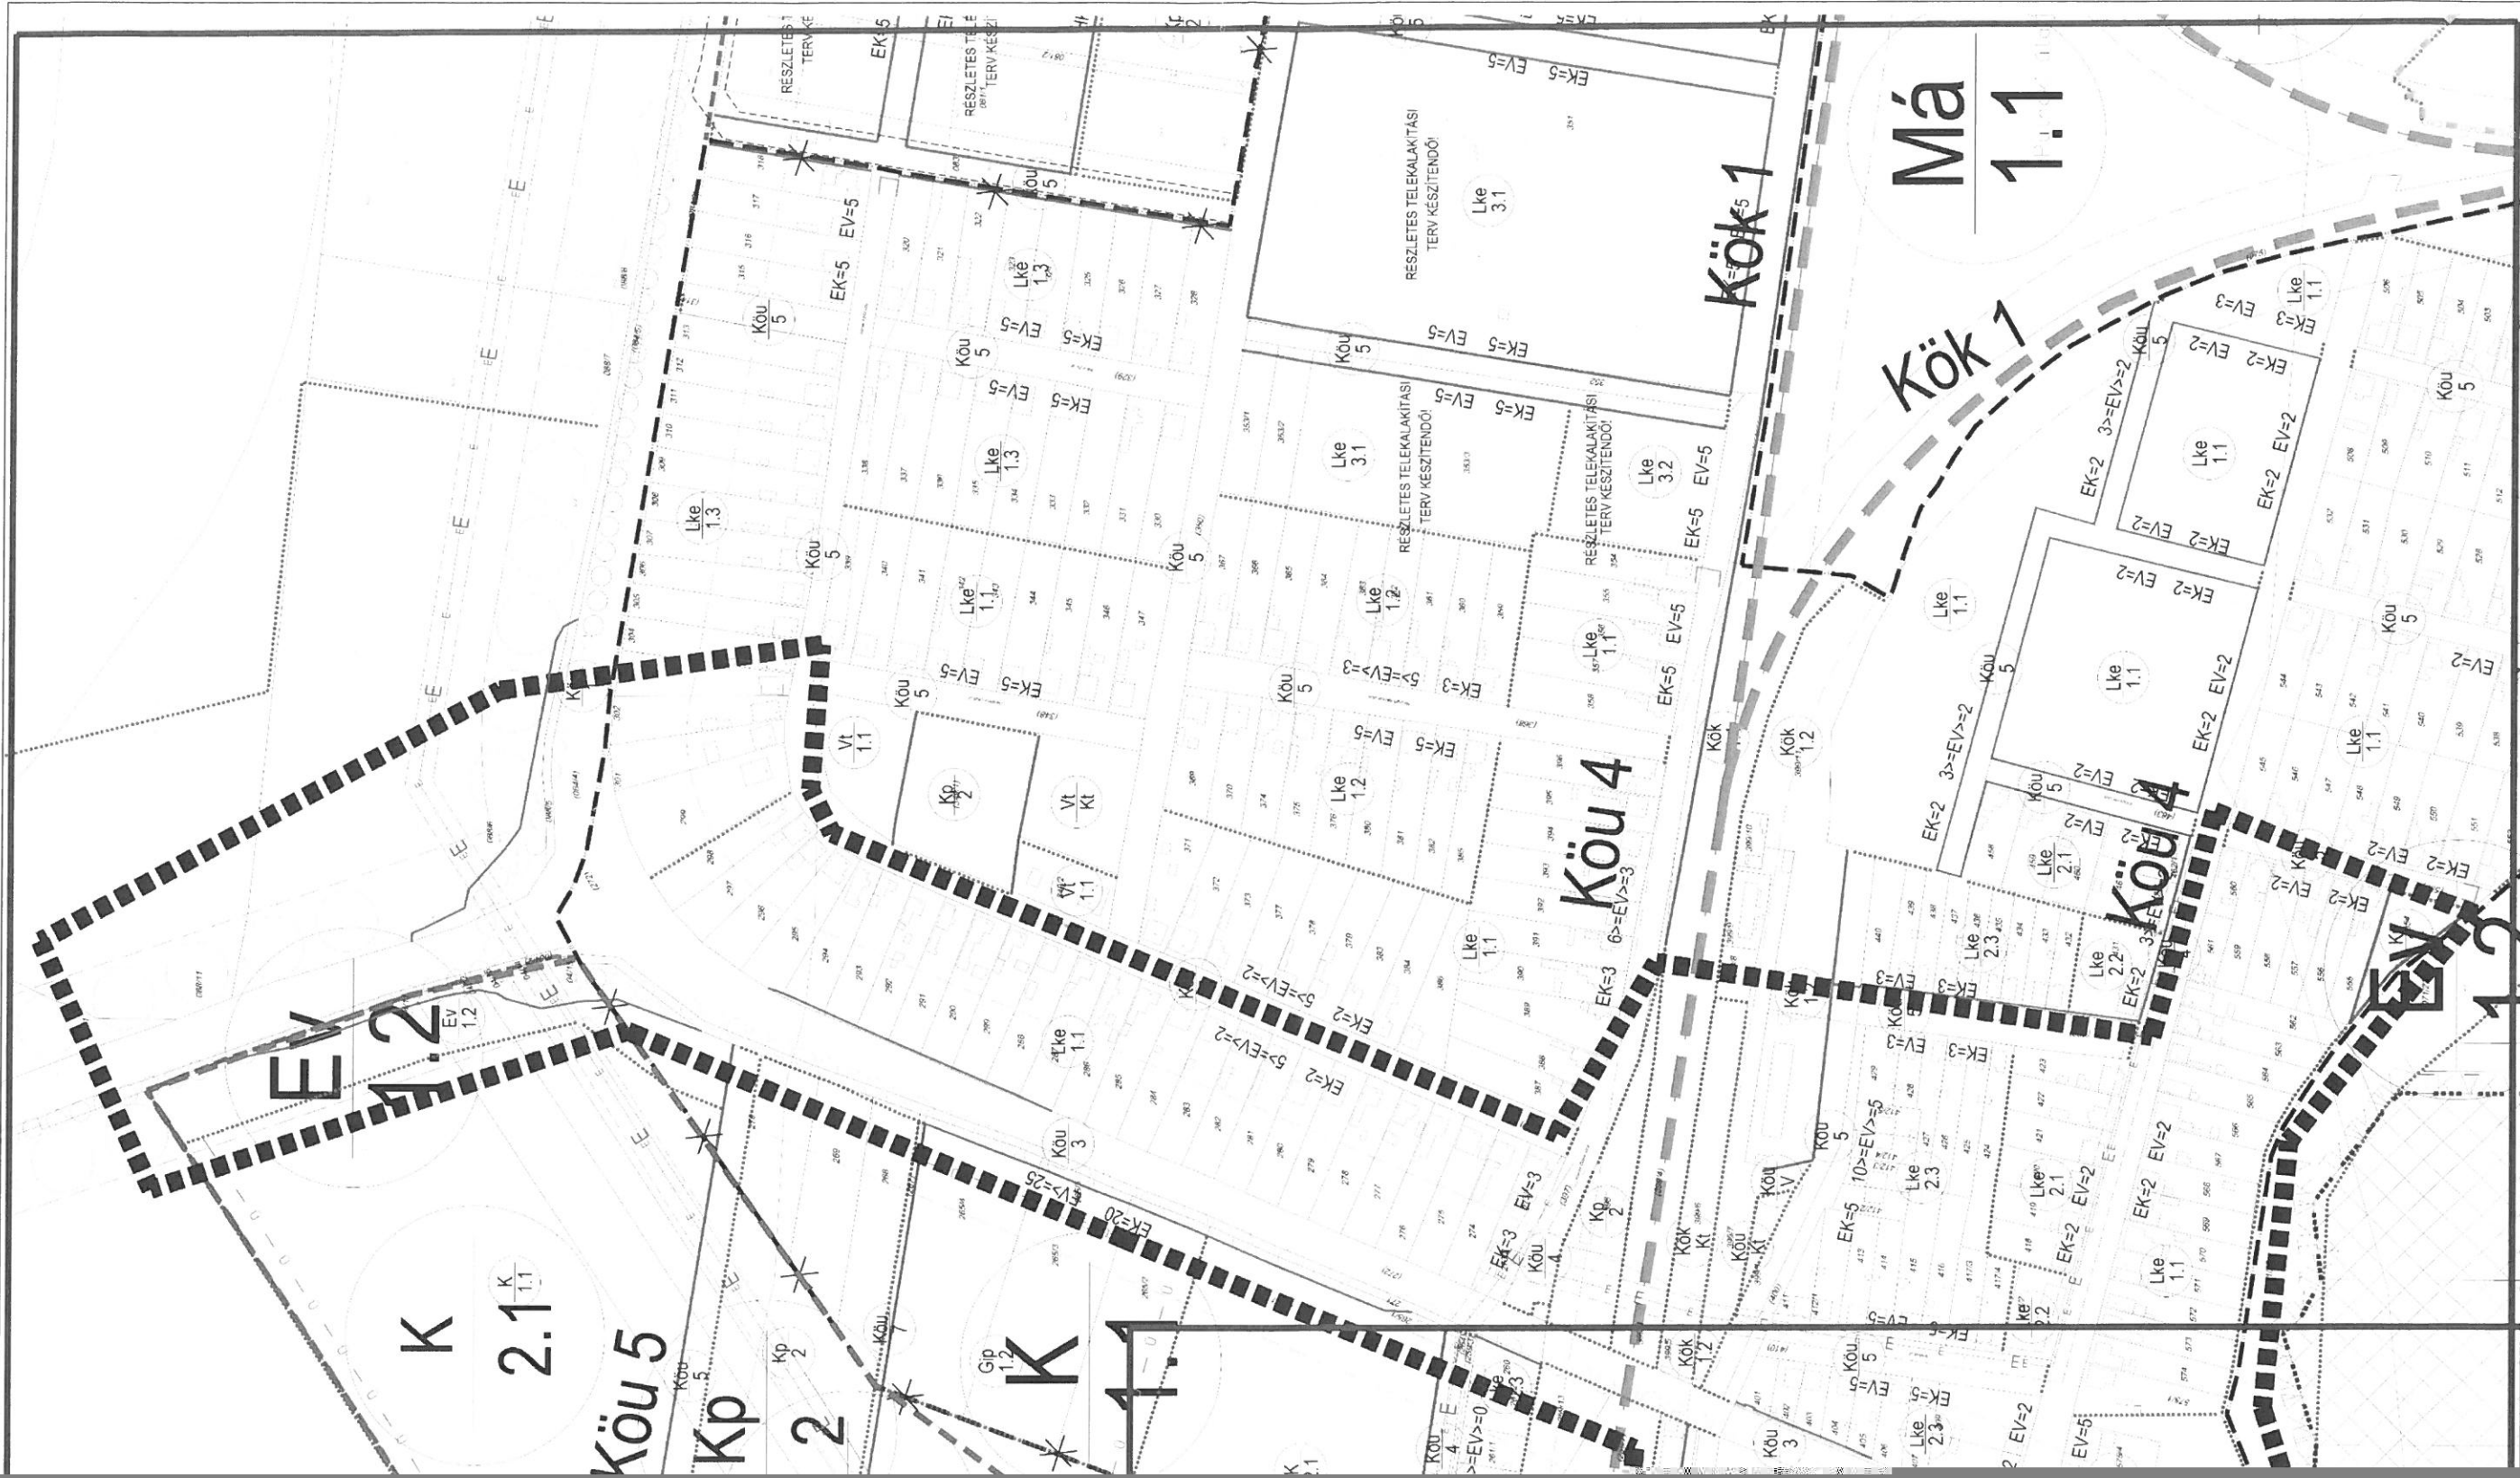

Má 1.1

K 2.1

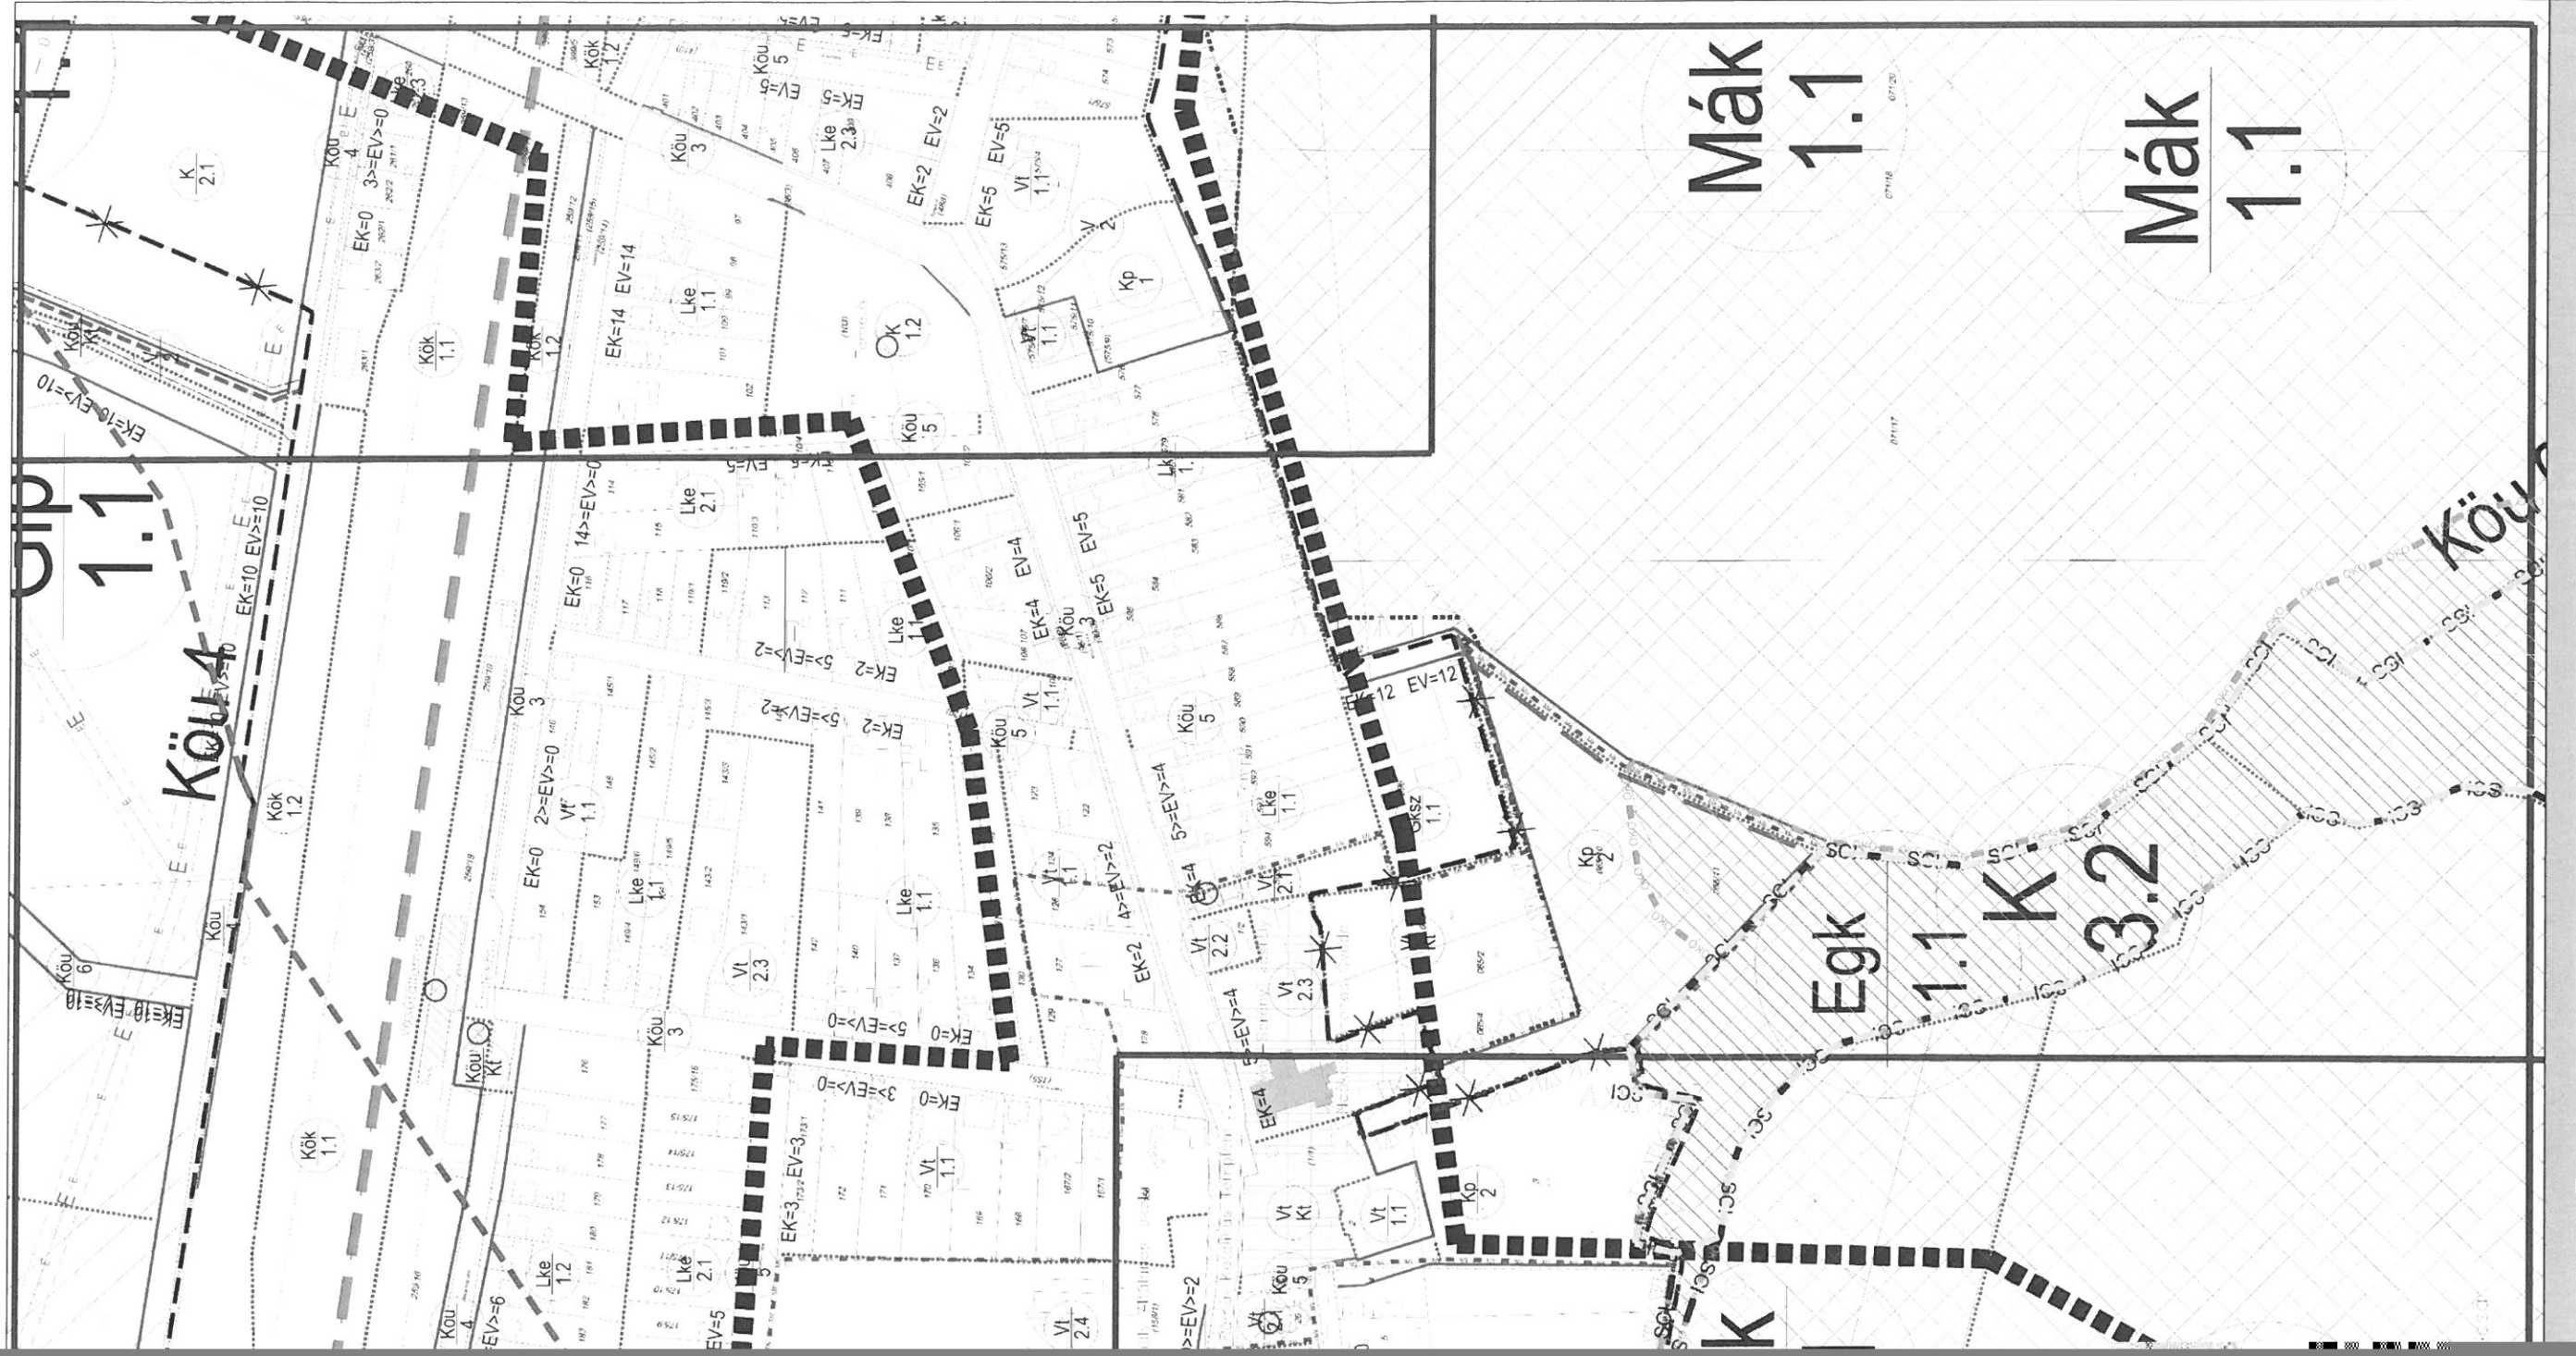

1.1

Kök 4

1.1

Mák 1.1

Mák 1.1


Egk

1.1

K

3.2

Köu

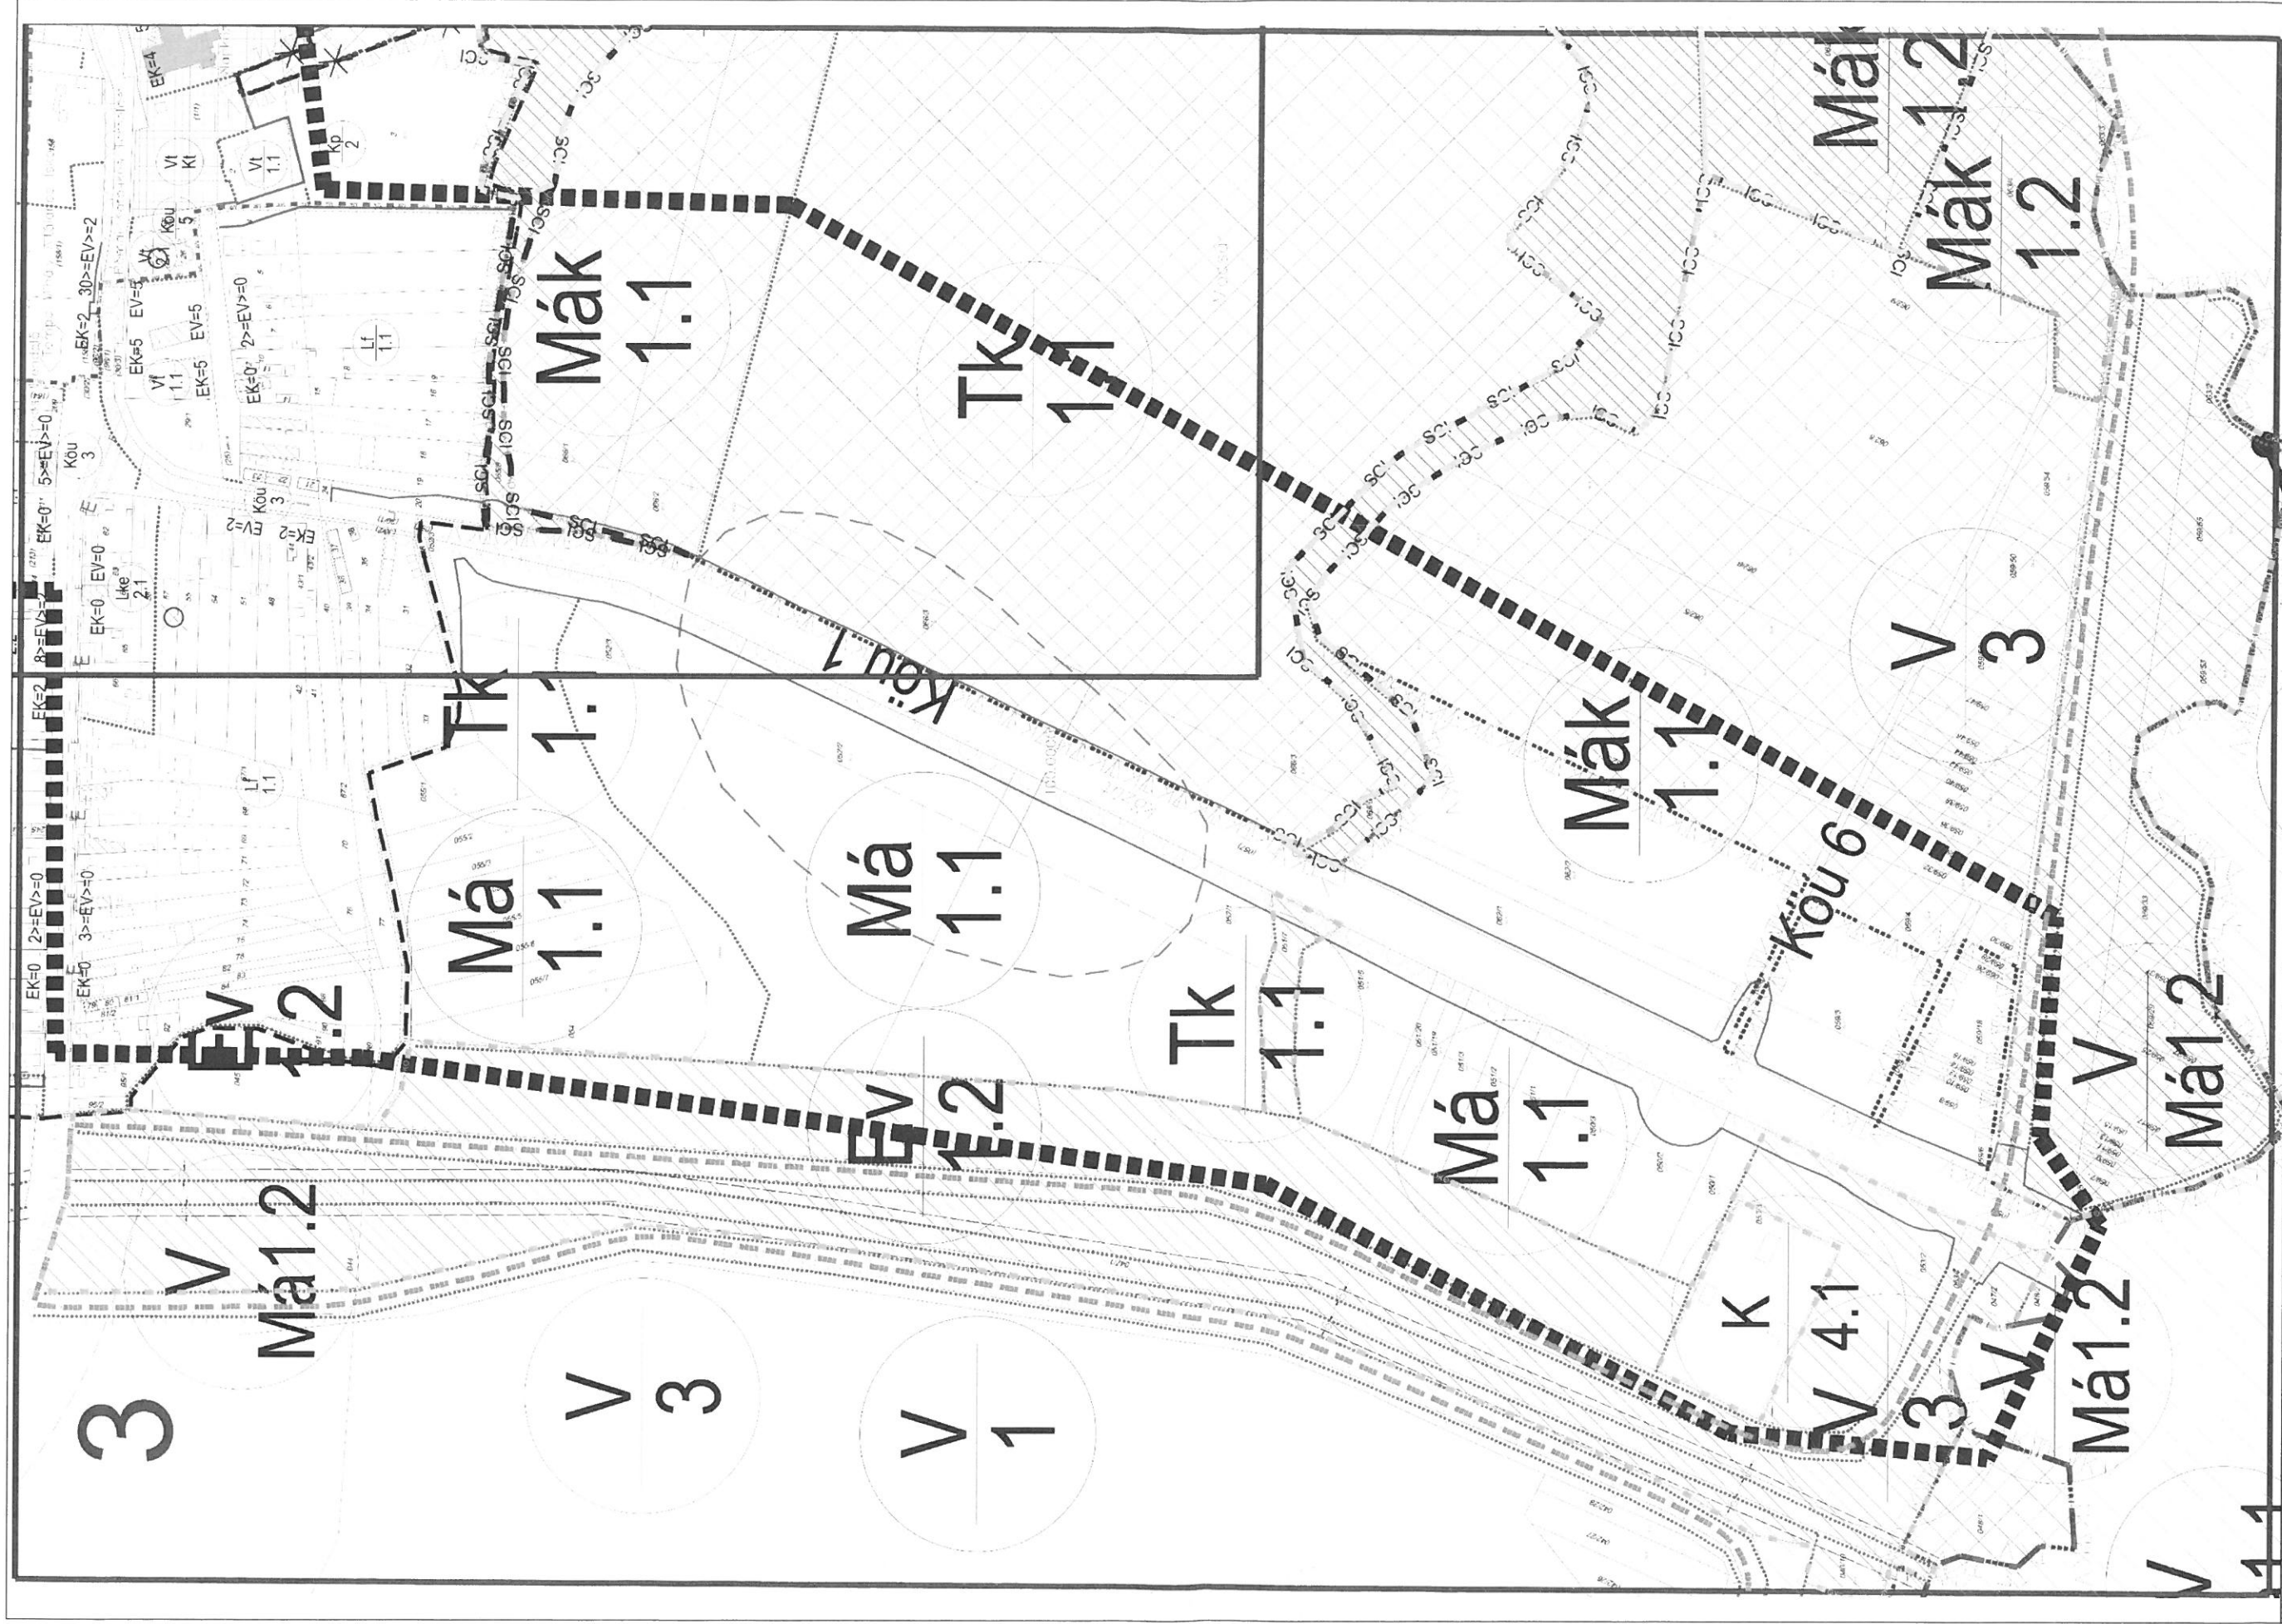

A módosítás tervszáma: T-3/M-1.3

Készült az állami alapadatok felhasználásával Tervező: Lautner Emőke TT/1-05-0079