
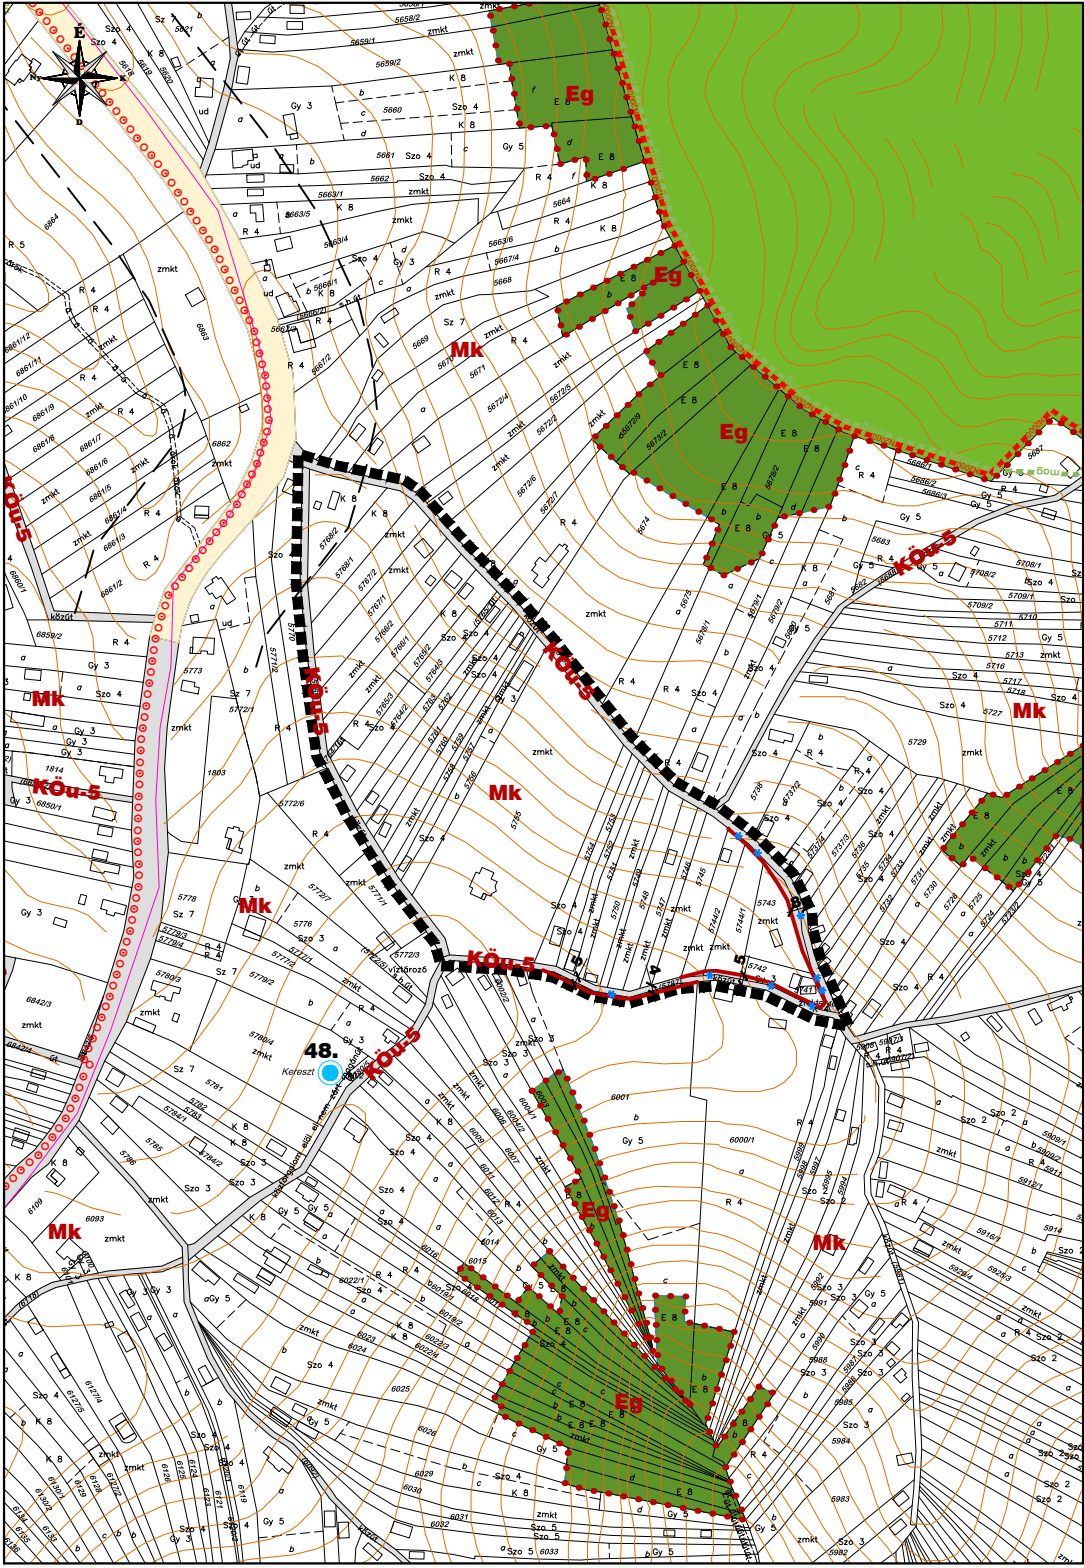


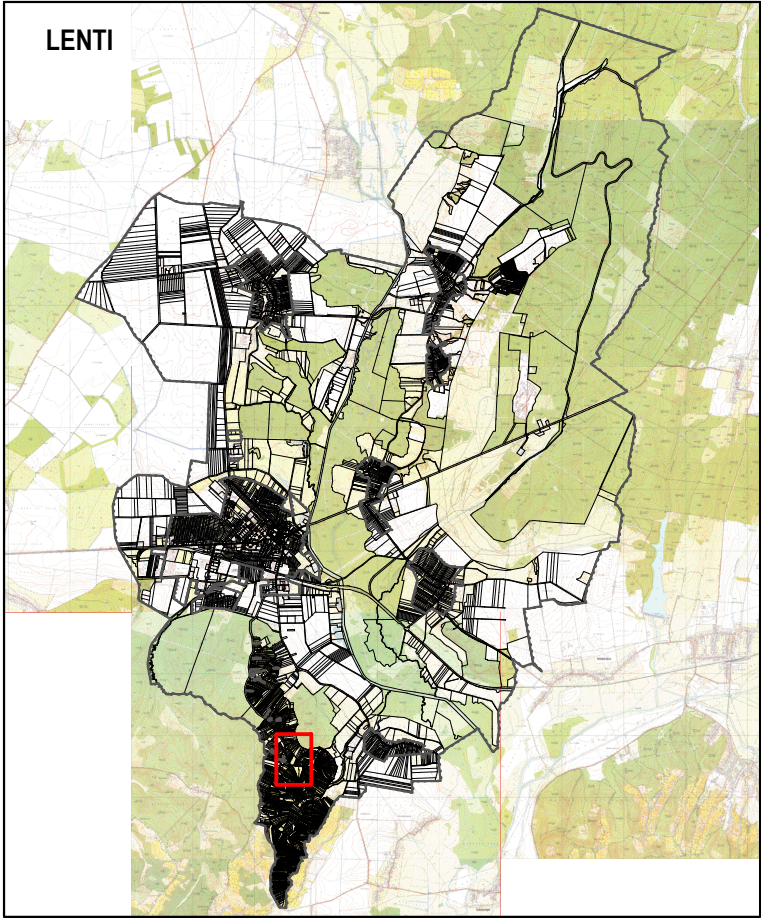





1. melléklet a 16/2020. (VIII. 28.) sz. önkormányzati rendelethez
3. melléklet a 16/2018. (VII. 05.) sz. önkormányzati rendelethez
hatályos 2020. szeptember 27. napjától.

LENTI Külterület Településrendezési eszközök SZABÁLYOZÁSI TERV MÓDOSÍTÁSA M = 1 : 4.000

Jelmagyarázat

TERVI ELEM	
	módosítással érintett tervezési terület határa
BEÉPÍTÉSRE NEM SZÁNT ÖVEZETEK	
	kösterületi mezőgazdasági út
	védelmi rendeltetésű erdő
	gazdasági rendeltetésű erdő
	kertes mezőgazdasági
KÖTELEZŐ SZABÁLYOZÁSI ELEM	
	szabályozási vonal (tervezett kösterületi telekhatár)
	szabályozási szélesség
	építési övezet, övezet határa
	építési övezet, övezet jele
MÁS JOGSZABÁLY ÁLTAL ELRENDELT KÖTELEZŐ EREJŰ SZABÁLYOZÁSI ELEM	
TÁJ- TERMÉSZETVÉDELMI ELEM	
	NATURA 2000 terület határa
	országos ökológiai hálózat - magterület határa
VÉDŐTERÜLETEK, VÉDŐSÁVOK, KORLÁTOZÁSOK	
	közlekedési és közmű létesítmények védősávja
JAVASOLT SZABÁLYOZÁSI ELEM	
	javasolt megszüntető jel
TÁJÉKOZTATÓ EGYÉB SZABÁLYOZÁSI ELEM	
	belterület határa
	tervezett kerékpárút
	egyedi tájérték és sorszáma

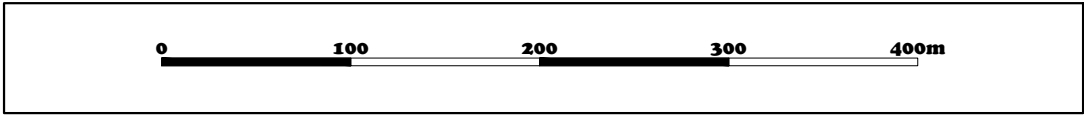

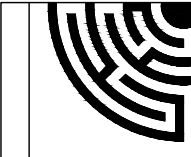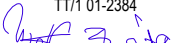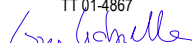Készült az állami alapadatok felhasználásával. Magassági adatok a földhivatali adatszolgáltatás alapján. Adatszolgáltatás sorszáma:914.						
	Tér-T-Rend Kft. Cím: 1016. Budapest, Gellérthegy u. 16. Iroda: 1027. Budapest, Margit krt. 26. Telefon / Fax: +36 1 488 0202 / +36 1 488 0199 Web: www.tertrend.hu E-mail: tertrend@tertrend.hu	Tervezők: Wolf Beáta vezető településtervező TT/1 01-2384  Munkatársak: Németh Gyula településmérnök	Cseri Gabriella településtervező TT 01-4867  Révész László településmérnök	Megbízó: Lenti Város Önkormányzata 8960 Lenti, Zrínyi Miklós utca 4.	Rajz megnevezése: SZABÁLYOZÁSI TERV MÓDOSÍTÁSA	
				Munka megnevezése: Lenti - Külterület Településrendezési eszközök	Dátum: 2020. 08. Rajzszám: SZ-1M/2019	
				Méretarány: M=1:4.000		
Adorján Anna településrendezési zöldfelületi és tájrendező tervező TK 13-1263 	Tóth Attila Gábor településrendezési közlekedési tervező TKö-01-10559 	Felhős Koppány településrendezési vízi közmű tervező TV-01-7609 	Orosz István Péter településrendezési energia-közmű és hírközlési tervező TE 05-1585; TH 05-1585 			