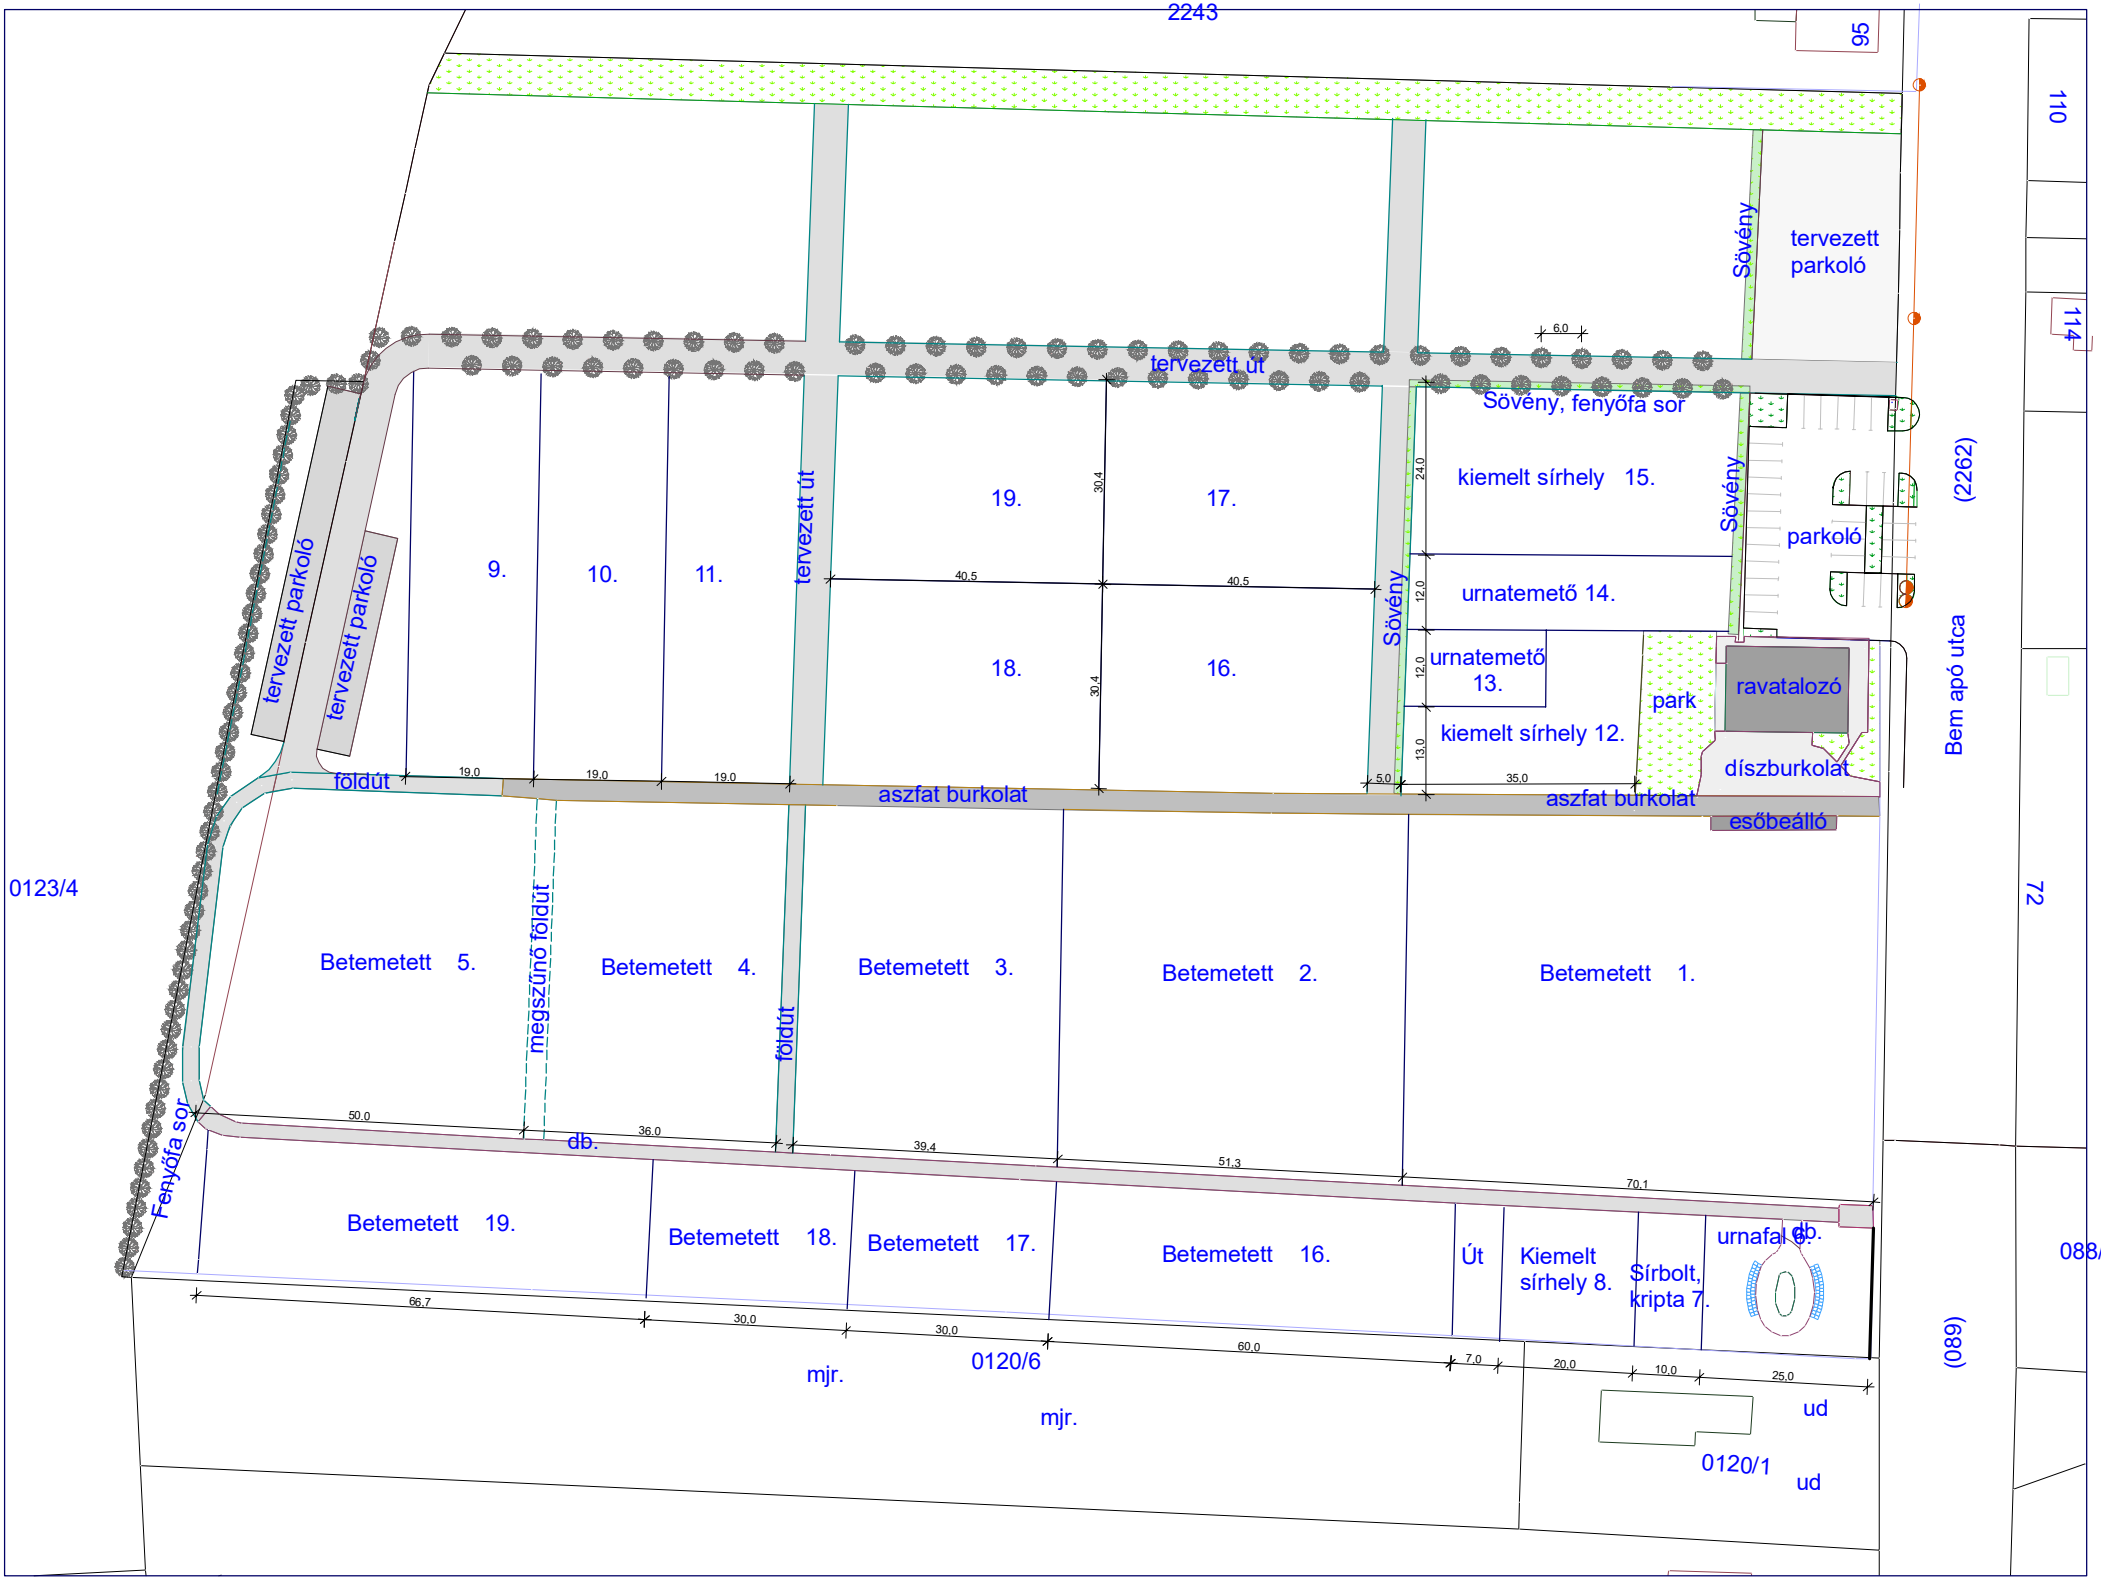
2243
96
110
114
72
088/2
(089)
(2262)
Bem apó utca
tervezett parkoló
Sövény
tervezett út
Sövény, fenyőfa sor
kiemelt sírhely 15.
parkoló
urnatemető 14.
urnatemető 13.
park
ravatalozó
kiemelt sírhely 12.
díszburkolat
aszfat burkolat
esőbeálló
tervezett parkoló
tervezett parkoló
9.
10.
11.
tervezett út
19.
17.
18.
16.
6,0
24,0
12,0
12,0
13,0
5,0
35,0
40,5
40,5
30,4
30,4
19,0
19,0
19,0
földút
0123/4
Betemetett 5.
megszűnő földút
Betemetett 4.
Betemetett 3.
Betemetett 2.
Betemetett 1.
50,0
36,0
39,4
51,3
70,1
db.
Fenyőfa sor
Betemetett 19.
Betemetett 18.
Betemetett 17.
Betemetett 16.
Út
Kiemelt sírhely 8.
Sírbolt, kripta 7.
urnafal 6.
db.
66,7
30,0
30,0
60,0
7,0
20,0
10,0
25,0
mjr.
0120/6
mjr.
ud
0120/1
ud