


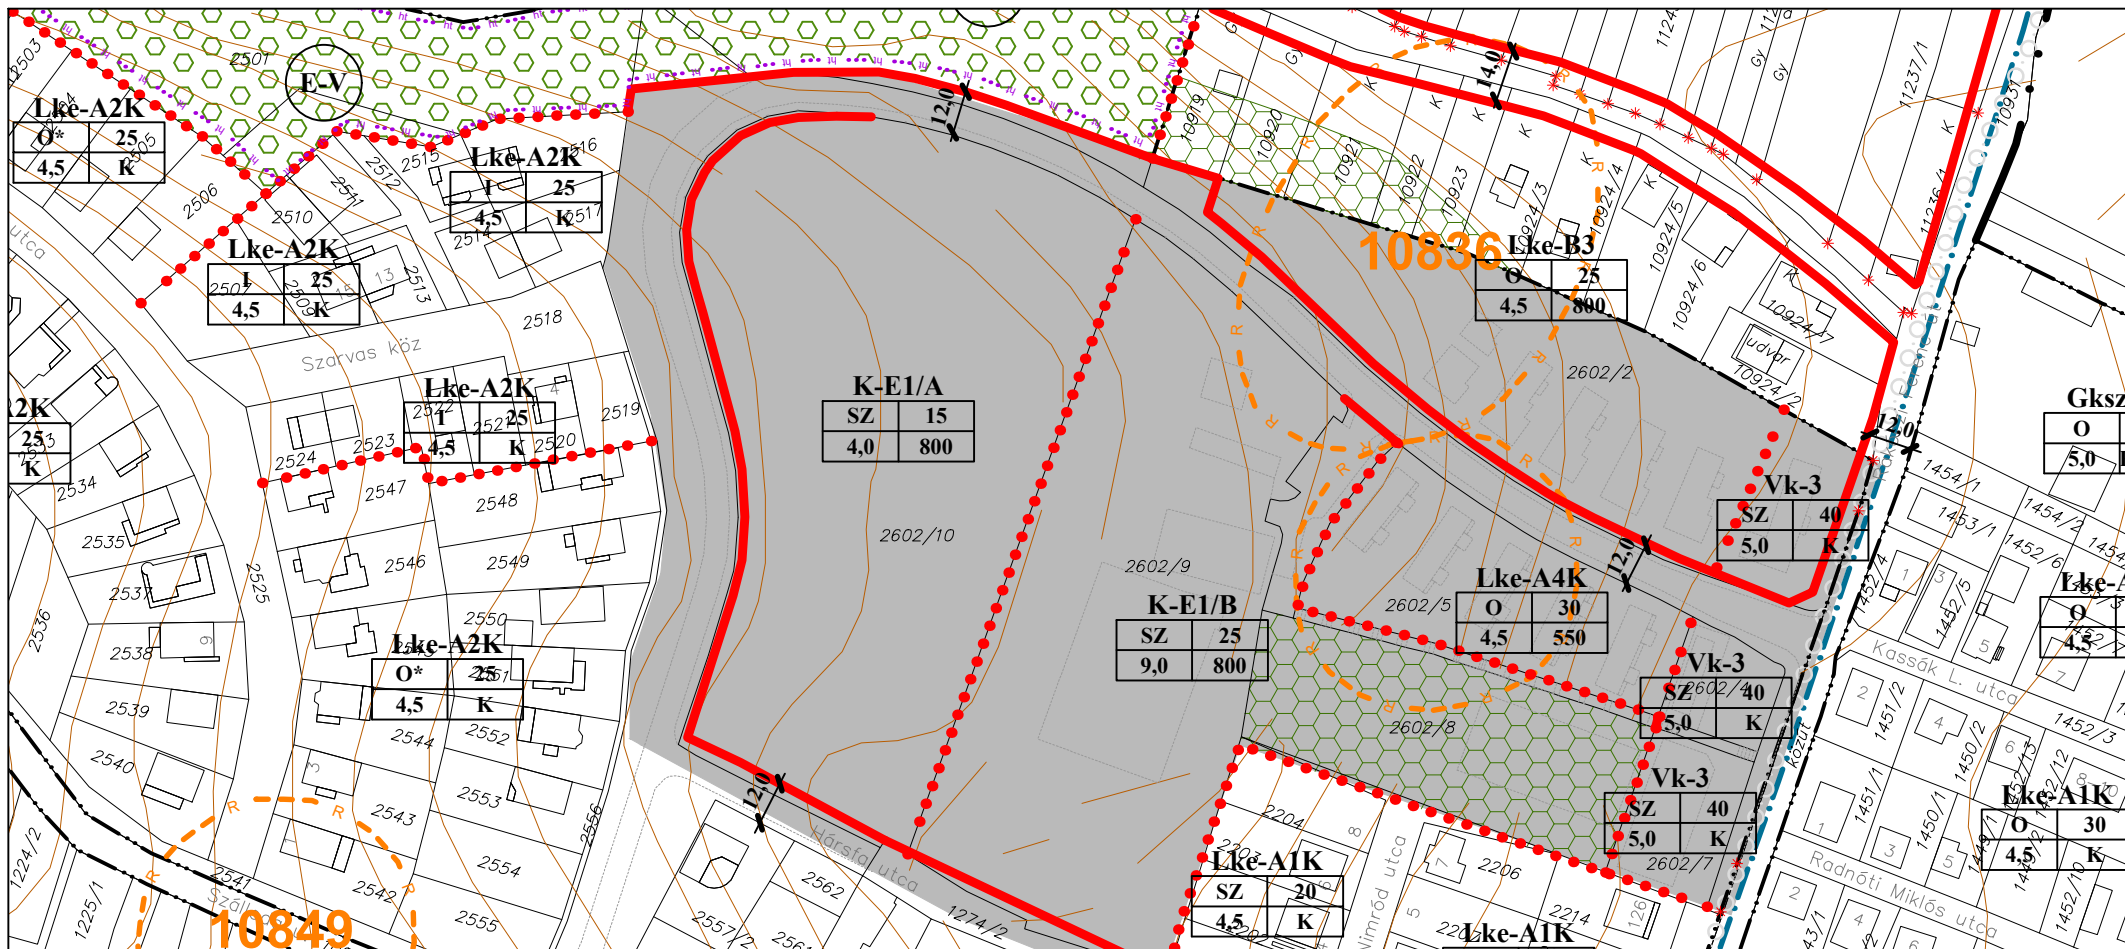

 Módosítással érintett terület

NAGYMAROS TELEPÜLÉSRENDEZÉSI TERVÉNEK MÓDOSÍTÁSA	
SZ/1	Nagymaros Önkormányzat Képviselő-testületének 18/2016. (XI.30.) számú önkormányzati rendeletének melléklete
M=1:2000	Szabályozási terv módosítása
2016. november	K-E1 övezet hasznosítási lehetőségeinek bővítése
A tervlap csak a "Módosítással érintett terület" jellel jelölt területen érvényes, és a Helyi Építési Szabállyzattal együtt alkalmazandó!	Megbízó: Nagymaros Város Önkormányzata, 2626 Nagymaros, Fő tér 5.
	Tervező:  Origó Tervművek Kft. 2364 Ócsa, Klapka u. 5.
	Településtervezés: Rigó István (TT, TK, K-01-5189)
	Közlekedés: Heckenast Judit (Tkö, KÖ-T 01-5295)
	Közműellátás: Hanczár Zsoltné (MK 01-2418 TE, TH, TV)
	Bíró Attila (MK 01-2456 TE, TH, TV)
	Csima-Takács Judit okl. tájépítésmérnök
Készült az állami alapadatok felhasználásával.	

