


SZABÁLYOZÁSI FEDVÉNYTERVLAP

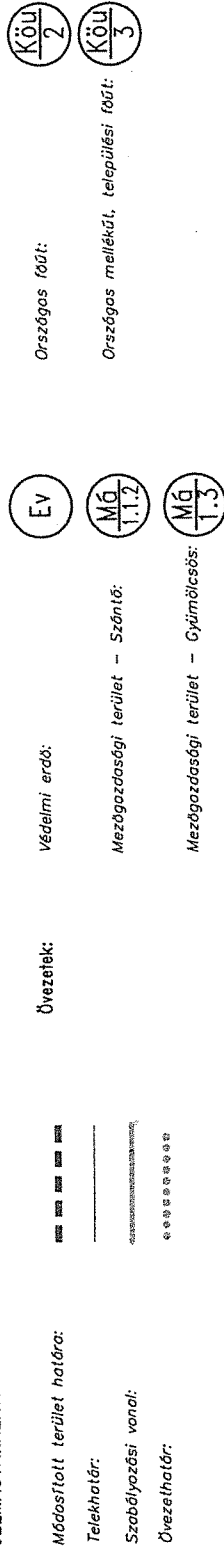

TARCAL KÖZSÉG TELEPÜLÉSRENDZÉSI ESZKÖZEINEK MÓDOSÍTÁSA	
SZABÁLYOZÁSI TERV – KÖLTERÜLET	
terjed. jlt:	Szab-1
dátum:	2020. június
mértékegység:	1:10000
GENERAL TERVEZŐ: Gergely Péter a.v.	
3535 Miskolc, Bartók Béla utca 58. Tel: 70/451-55-83	
TELEPÜLÉSTERVEZŐ:	Gergely Péter TT 05-0489