
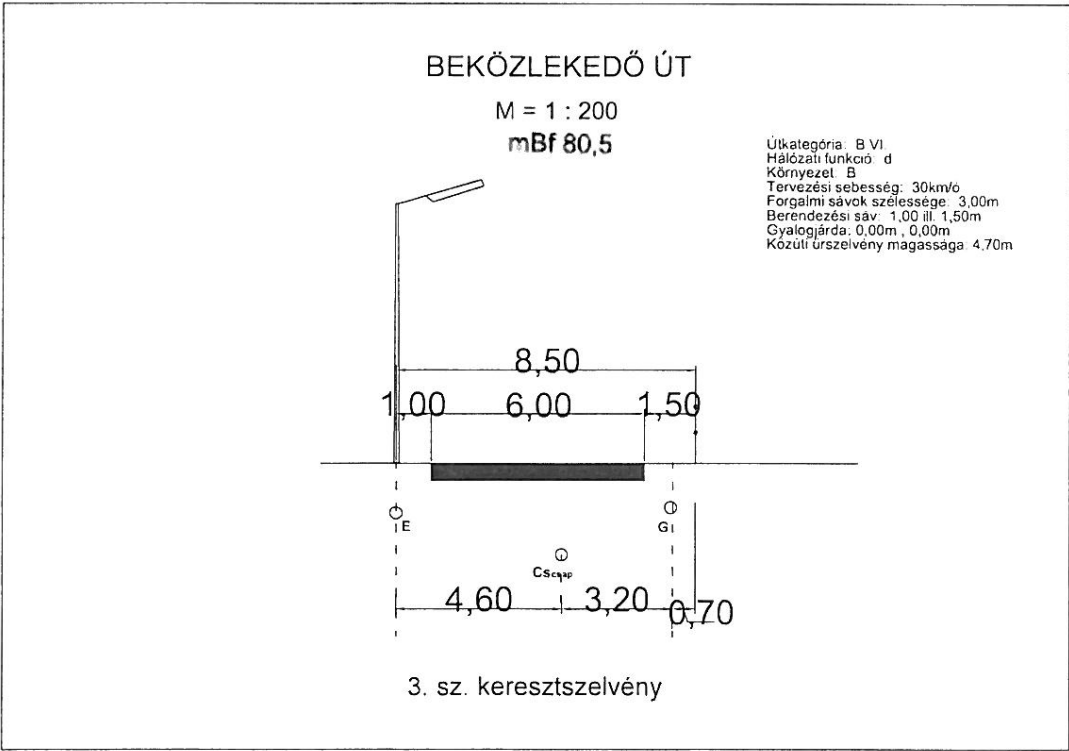
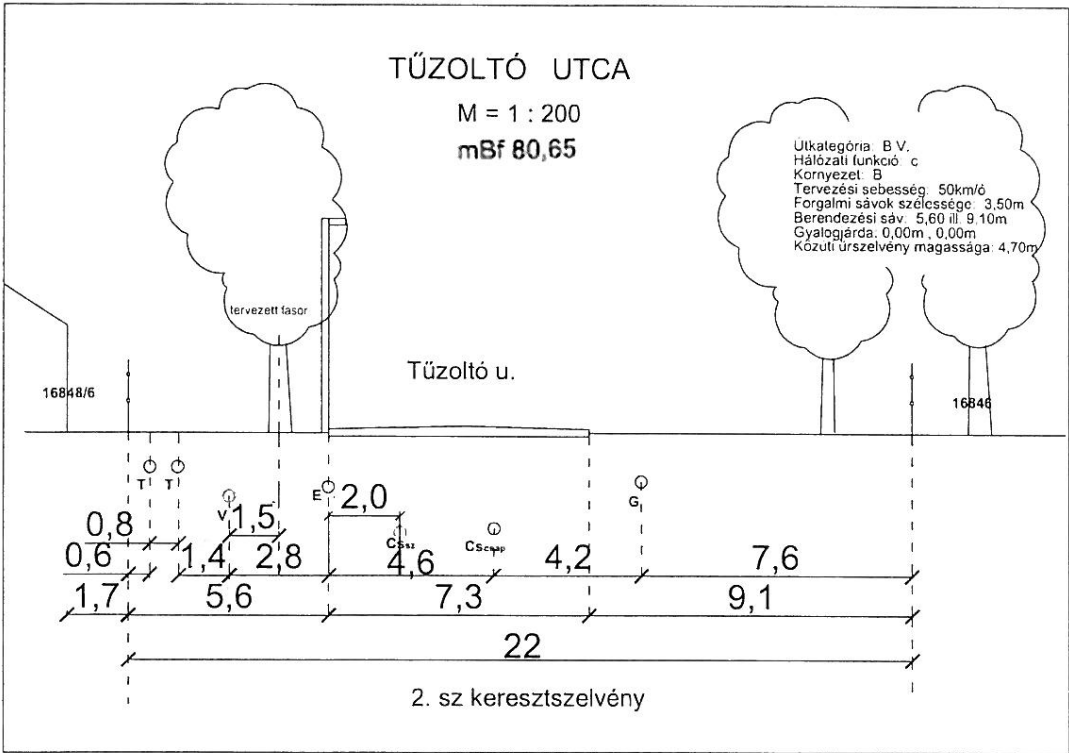



53. SZEGED, DOROZSMAI ÚT - TŰZOLTÓ U. – CSERJE SOR – VÁSÁR . U. ÁLTAL
HATÁROLT TERÜLET (Zoll-Platz telephely és környezete) KERESZTSZELVÉNYEI

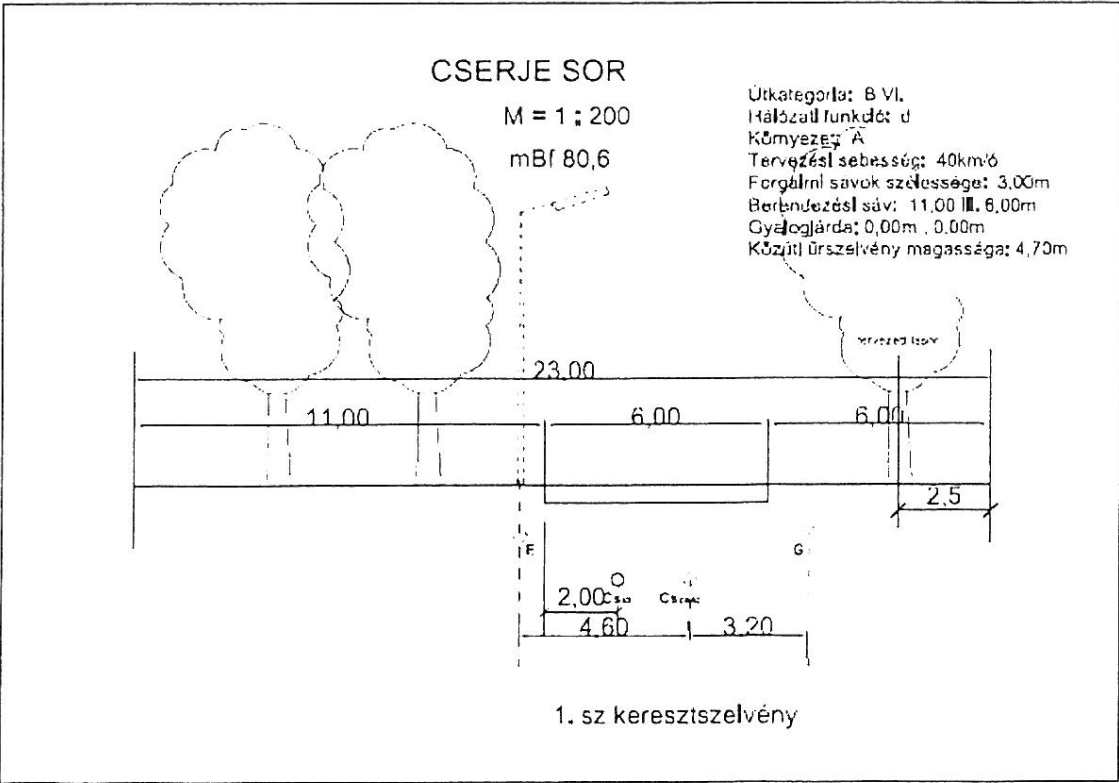

DOROZSMAI ÚT (5 SZ. FŐÚT)

M = 1 : 200
mBf 80,7

Útkategória: B III.
Hálózati funkció: a
Környezet: B
Tervezési sebesség: 70km/h
Forgalmi sávok szélessége: 3,50m
Berendezési sáv: 6,50 III. 4,00m
Gyalogjárda: 0m, 3,00m
Közül ürszelvény magassága: 4,70m

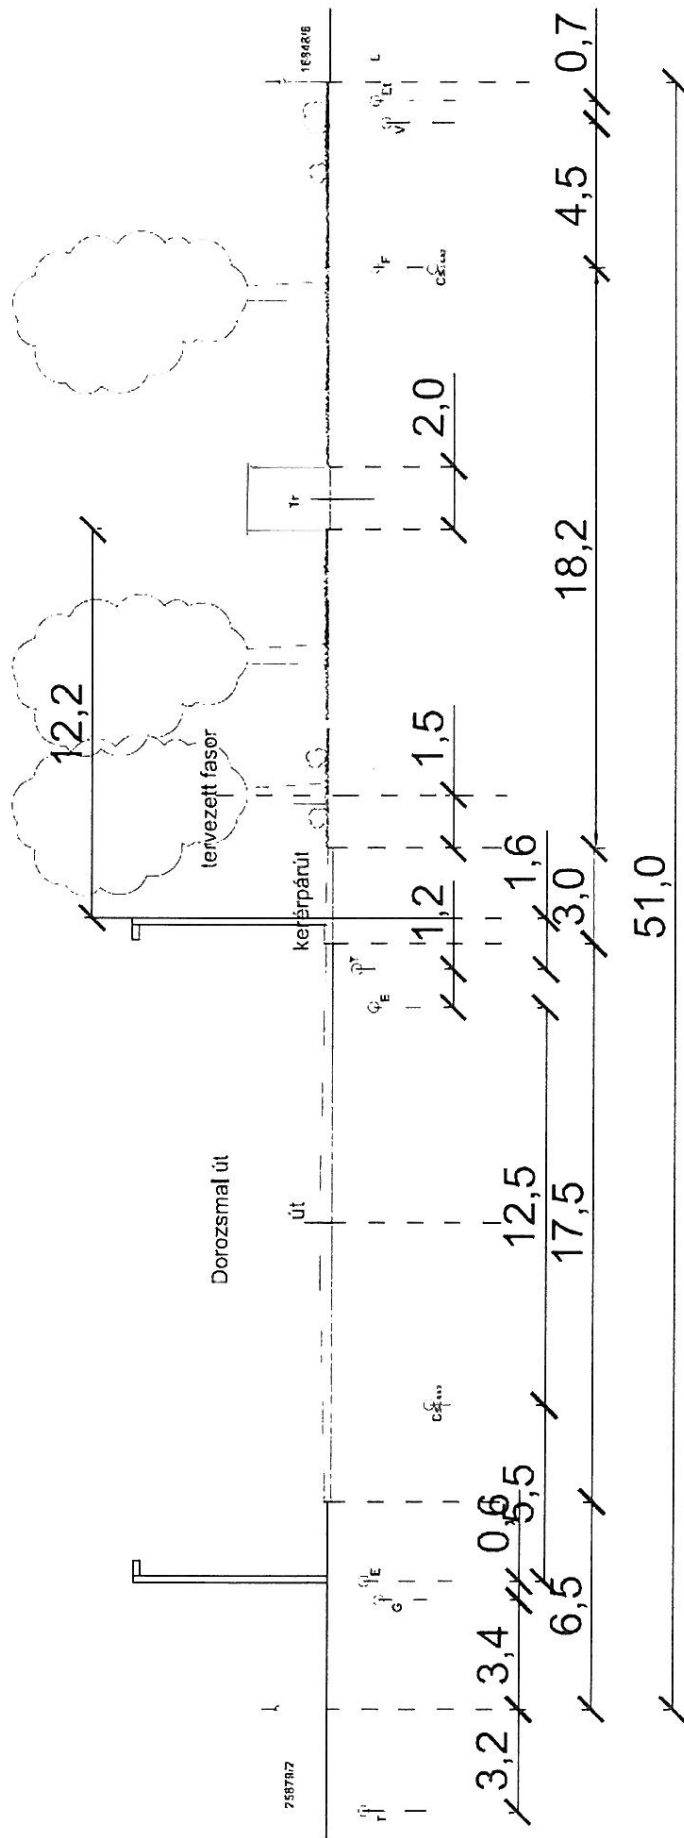

4. sz keresztmetszvény

