

MEZŐCSOKONYA KÖZSÉG

TELEPÜLÉSRENDEZÉSI ESZKÖZEINEK 2. SZÁMÚ MÓDOSÍTÁSA
A 061 HRSZ-Ú FÖLDRÉSZLETRE VONATKOZÓAN


MÓDOSÍTOTT KÜLTERÜLET SZABÁLYOZÁSI TERV



M=1:10 000

JELMAGYARÁZAT:

- MÓDOSÍTÁSSAL ÉRINTETT TELEKTÖMB HATÁRA
- · — · — · — KÖZIGAZGATÁSI HATÁR
- · — · — · — BELTERÜLETI HATÁR
- KÉSZÍTENDŐ SZABÁLYOZÁSI TERV HATÁRA
- — — — — VÉDŐTÁVOLSÁG HATÁRA
- — — — — T — — — — — ORSZÁGOS JELENTŐSÉGŰ TERMÉSZETVÉDELMI TERÜLET HATÁRA
- TERVEZETT SZABÁLYOZÁSI VONAL
- TERÜLETFELHASZNÁLÁSI EGYSÉG HATÁRA
- ÖVEZET HATÁRA
- (M) MEZŐGAZDASÁGI TERÜLET
- (E) ERDŐTERÜLET
- (KÖU) KÖZLEKEDÉSI TERÜLET /ÚT/
- (V) EGYÉB TERÜLET
- (G) GAZDASÁGI TERÜLET
- (Kb) (Kt) (Kd) KÜLÖNLEGES TERÜLET /BÁNYA, TEMETŐ, DÖGKI
- | SZ | 30 |
|----|------|
| 8 | 2000 |
- BEÉPÍTÉSI MÓD BEÉPÍTÉSI %
- ÉPÍTMÉNY MAGASSÁG/M/ TELEKTERÜLET /M²/
- G — FÖLDGÁZVEZETÉK
- — — — — IRÁNYADÓ TELEKHATÁR
- (Kkb-KÖ) KÜLÖNLEGES BEÉPÍTÉSRE NEM SZÁNT BANYATERÜLET KÖZMŰ ÖVEZETE

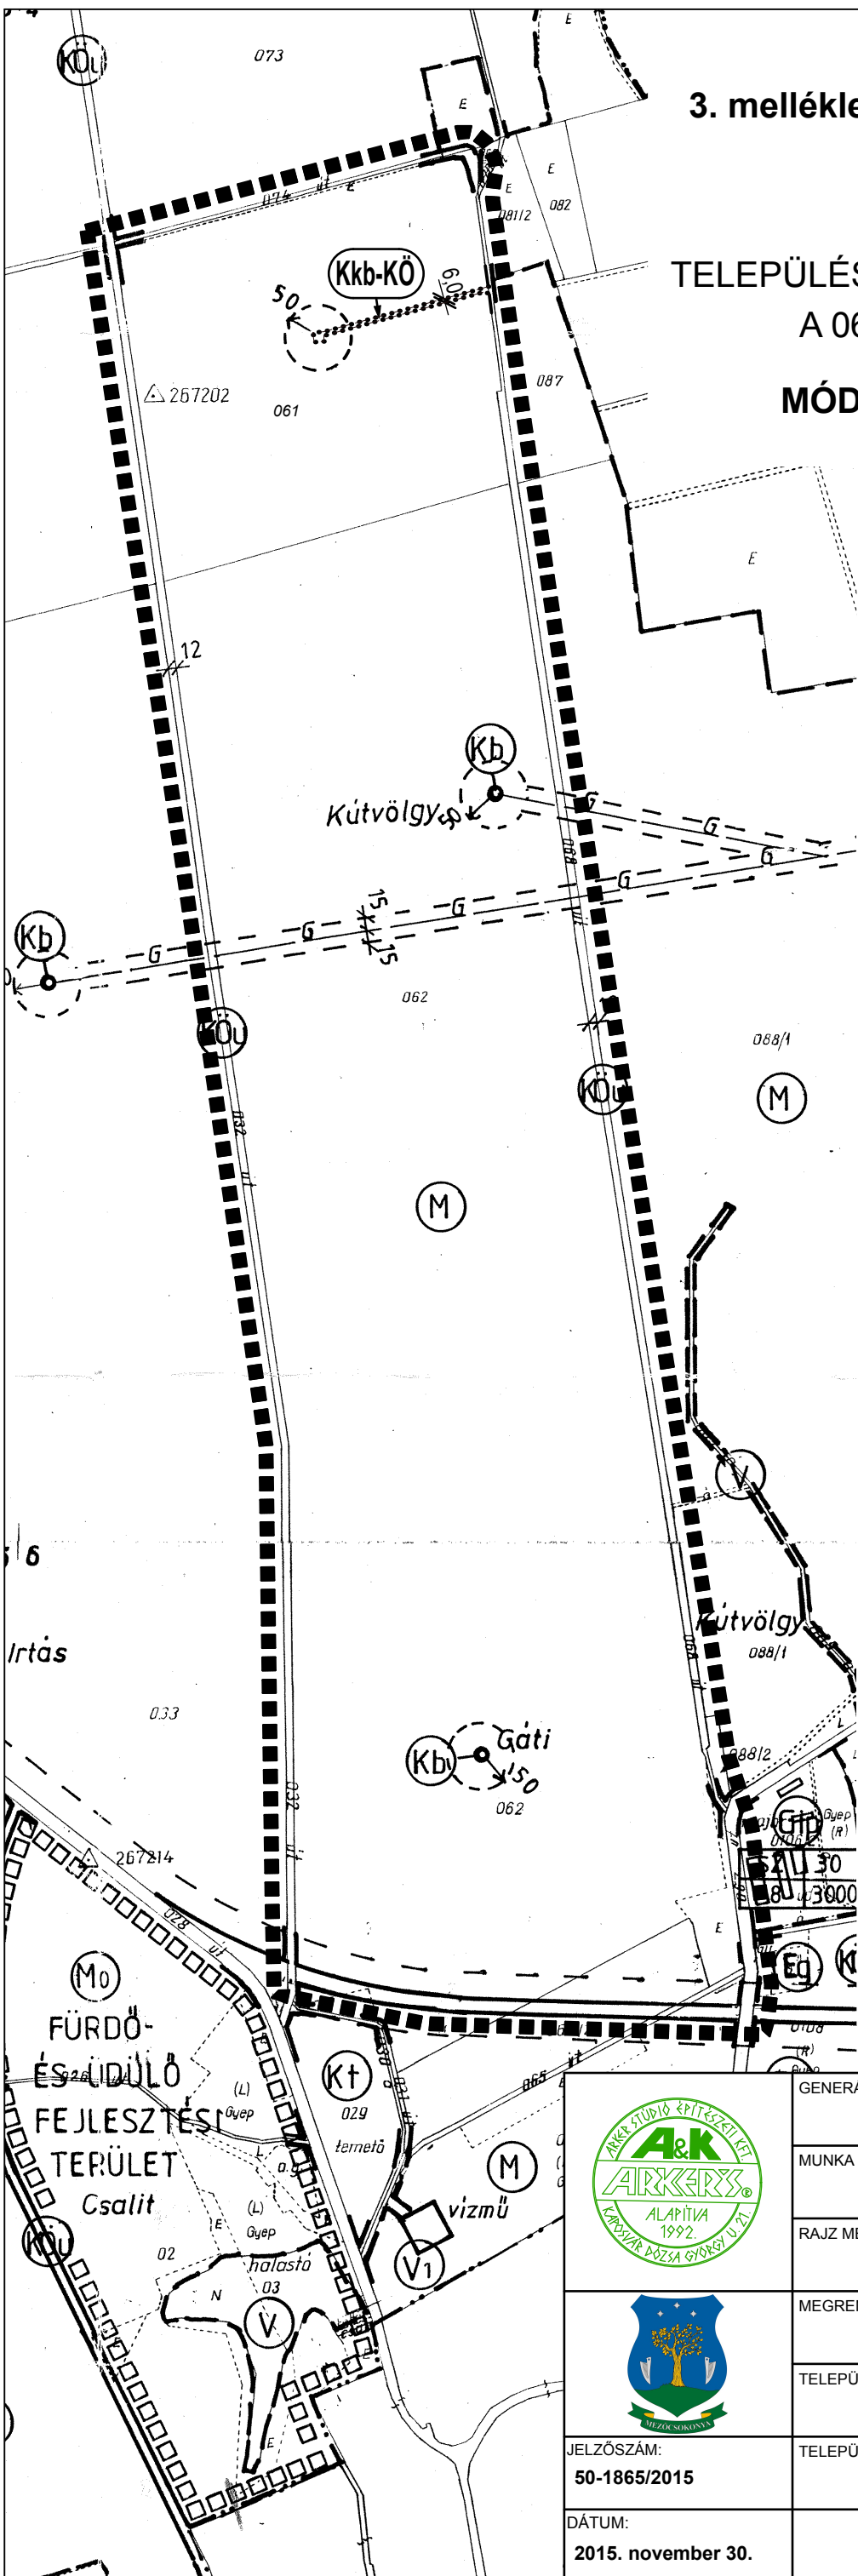

JELZŐSZÁM:
50-1865/2015

DÁTUM:
2015. november 30.

GENERÁL TERVEZÉS:	ARKER STÚDIO ÉPÍTÉSETERV KFT. 7400 KAPOSVÁR, DÓZSA GY. U. 21. TEL: 82 / 427-043, 82/321-134, FAX: 82/511-923 WWW.ARKER.HU; E-MAIL: ARKERSTUDIO@ARKER.HU
MUNKA MEGNEVEZÉSE:	MEZŐCSOKONYA KÖZSÉG TELEPÜLÉSRENDEZÉSI ESZKÖZEINEK 1. SZÁMÚ MÓDOSÍTÁSA
RAJZ MEGNEVEZÉSE:	KÜLTERÜLET SZABÁLYOZÁSI TERV M=1:10 000
MEGRENDELŐ:	MEZŐCSOKONYA KÖZSÉG ÖNKORMÁNYZATA 7434 MEZŐCSOKONYA, KOSSUTH L. U. 1. SUDÁR ZOLTÁN POLGÁRMESTER
TELEPÜLÉSTERVEZŐ:	L. BALOGH KRISZTINA OKL.ÉPÍTÉSZMÉRNÖK, TT 14-0007/2017 ARKER'S KFT. KAPOSVÁR, DÓZSA GY. U. 21.
TELEPÜLÉSTERVEZŐ:	VADÁSZ RUDOLF TELEPÜLÉSTERVEZŐ ARKER'S KFT. KAPOSVÁR, DÓZSA GY. U. 21.

RAJZSZÁM:	1/M1
ALÁÍRÁS:	
ALÁÍRÁS:	

