


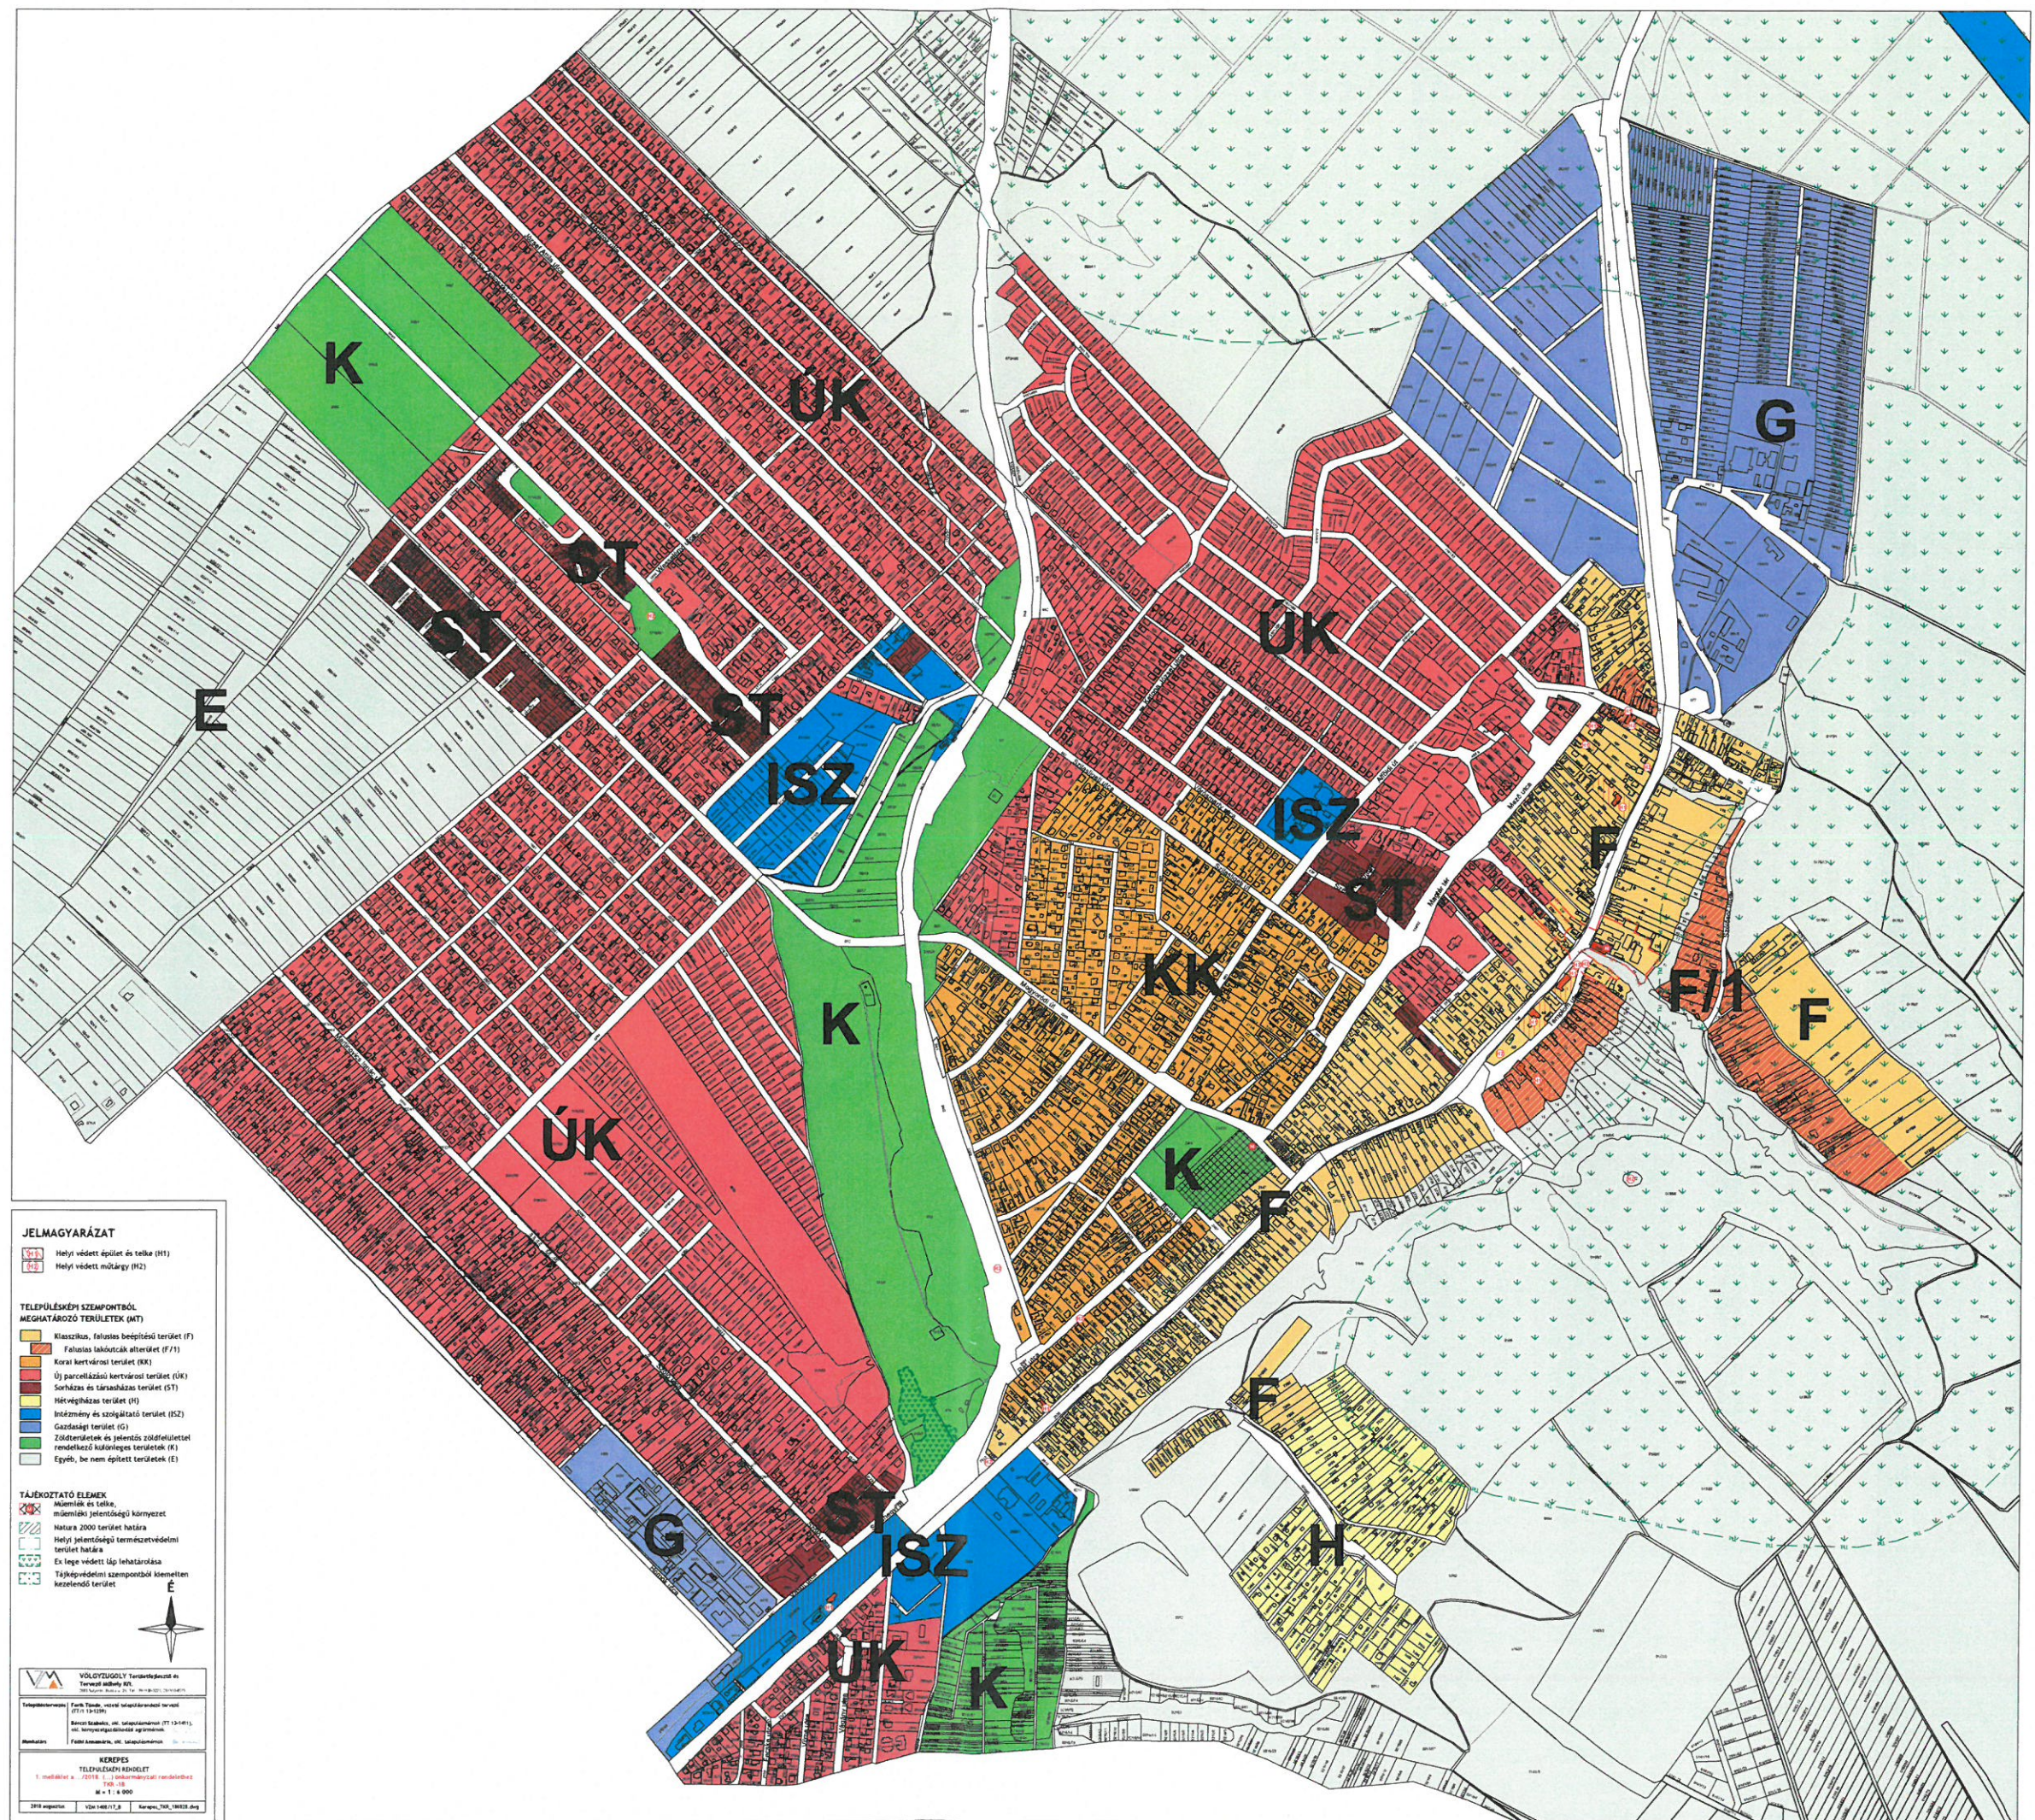

JELMAGYARÁZAT

Helyi védett épület és telke (H1)
 Helyi védett műtárgy (H2)

TELEPÜLÉSKÉPI SZEMPONTBÓL MEGHATÁROZÓ TERÜLETEK (MT)

Klasszikus, falusias beépítési terület (F)
 Falusias lakóutcák alterület (F/1)
 Korai kertvárosi terület (KK)
 Új parcellázású kertvárosi terület (ÚK)
 Sorházak és lakóházak terület (ST)
 Helyi lakóházak terület (H)
 Intézmény és szolgáltató terület (ISZ)
 Gazdasági terület (G)
 Zöldterületek és jelentős zöldfelülettel rendelkező külterületek (K)
 Egyéb, be nem épített területek (E)

TÁJÉKOZTATÓ ELEMÉK

Monумент és telke, műemléki jelentőségű környezet
 Natura 2000 terület határa
 Helyi jelentőségű természetvédelmi terület határa
 Cs-típusú védett tájlehatárolás
 Tájkepvédelmi szempontból kiemelt terület

VOLGYÜZDÉLY Tervezési és Tervezési Kft.
1000 Budapest, Rákóczi út 10. (06-1) 480-1000

KEREPES TELEPÜLÉSKÉPI RÖVLET
1. melléklet a 1/2013. (I. 18.) önkormányzati rendelethez
Tárgy: 10
Mű: 1.1.4.000

2018. évi mérleg | Vár 1480/17.8 | Kerepes, 1480, 1480/17.8

