




# BÓLY

## SZABÁLYOZÁSI TERVÉNEK MÓDOSÍTÁSA

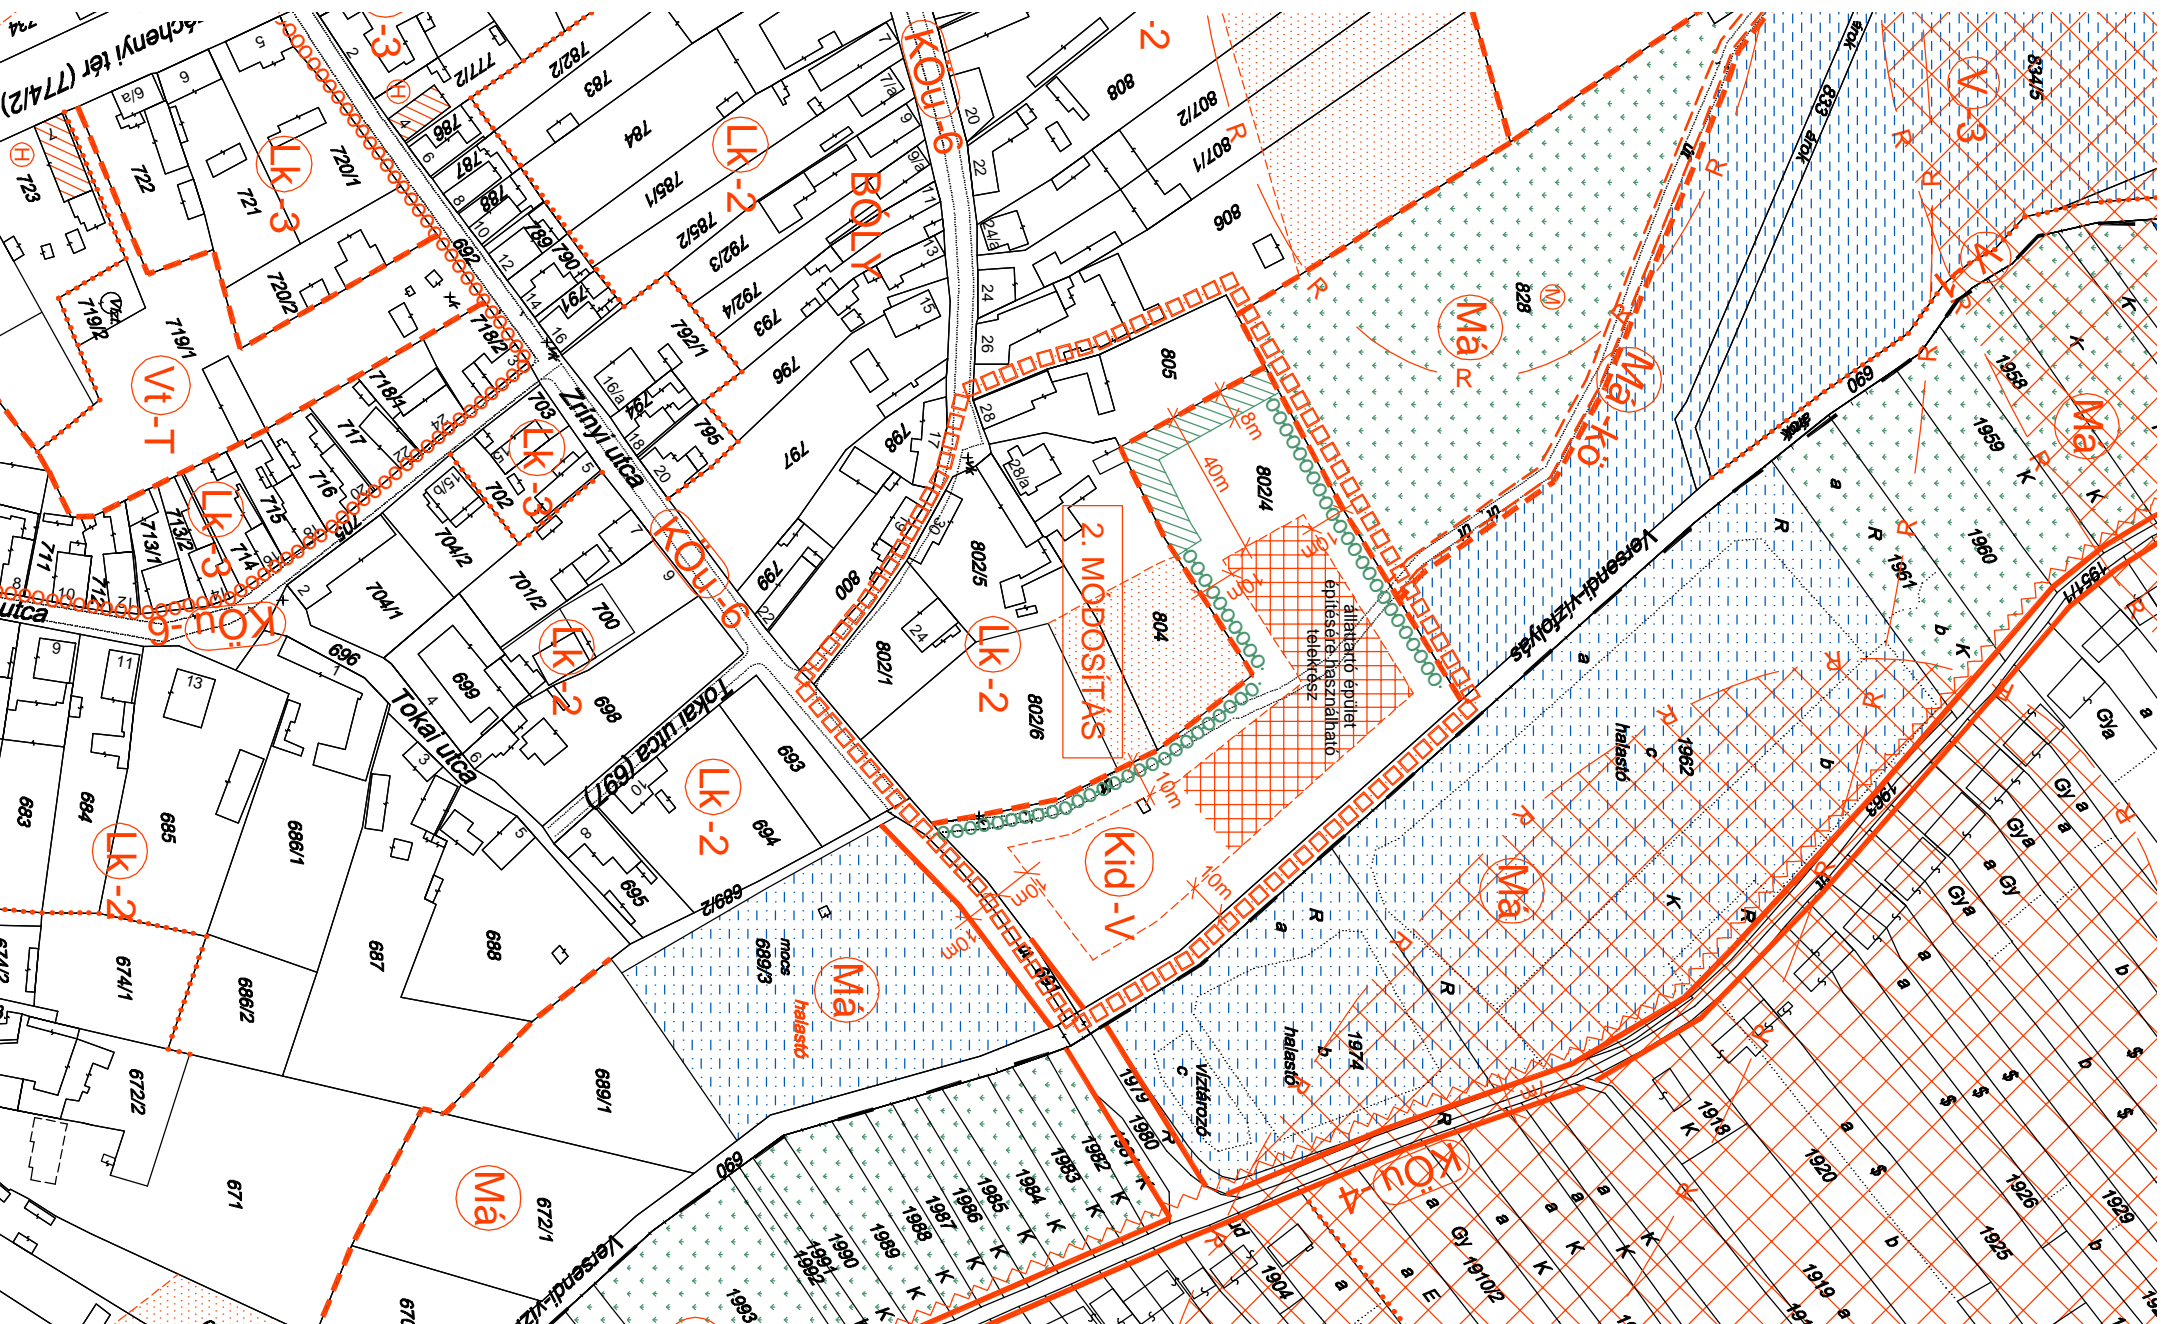

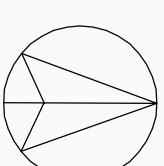

 TERVMÓDOSÍTÁS HATÁRA

### ÁLTALÁNOS ELEMEK

 SZABÁLYOZÁSI VONAL

 TERÜLETFELHASZNÁLÁSI EGYSÉG HATÁRA

 ÉPÍTÉSI HELY HATÁRA

 BE NEM ÉPÍTHETŐ TELEKRÉSZ

### SAJÁTOS JOGINTEZMÉNYEK

 BEÜLTETÉSI KÖTELEZETTSÉG  
FÁSÍTANDÓ TERÜLETSÁV

 BEÜLTETÉSI KÖTELEZETTSÉG  
TELEPÍTENDŐ FASOR

## 2. MELLÉKLET

Bóly Város Önkormányzata Képviselő-testületének  
11/2014. (XI.14.) önkormányzati rendelete  
a helyi építési szabályzatról szóló 10/2007. (VIII.10.)  
önkormányzati rendelet módosításáról

### TERÜLETFELHASZNÁLÁSI MÓDOK BEÉPÍTÉSRE SZÁNT TERÜLETEK

 KISVÁROSIS LAKÓTERÜLET

 KÜLÖNLEGES TERÜLET  
IDEGENFORGALMI CÉLRA

KÉSZÜLT AZ ÁLLAMI ALAPADATOK FELHASZNÁLÁSÁVAL

### KOKAS ÉS TÁRSA TERVEZŐ KFT.

ÉPÍTÉSZ ÉS TELEPÜLÉSTERVEZŐ RODA

Tel/fax: 72294-328	irode: 784 Páca, Budai Hegy/ A. u. 1.	Landline: 7827 Páca, Halm-hegy/ 48.	Email: kokas@mhcomp.hu
SZAKÁGI TERVEZŐK:	MUNKÁ MEGNEVEZÉSE:		RAJZSZÁM:
	BÓLY TELEPÜLÉSRENDÉZSI ESZKÖZENEK MÓDOSÍTÁSA		V-2-M/14
	RAJZ MEGNEVEZÉSE:		LEPTÉK:
	SZABÁLYOZÁSI TERV MÓDOSÍTÁSA		M 1:2000
	JELEZŐSZÁM:		DATUM:
	TT-1407	TELEPÜLÉSTERVEZŐ: PAP ZSUZSA (TTVÉ-02-0179)	2014.11.