


készült az állami alapadatok felhasználásával

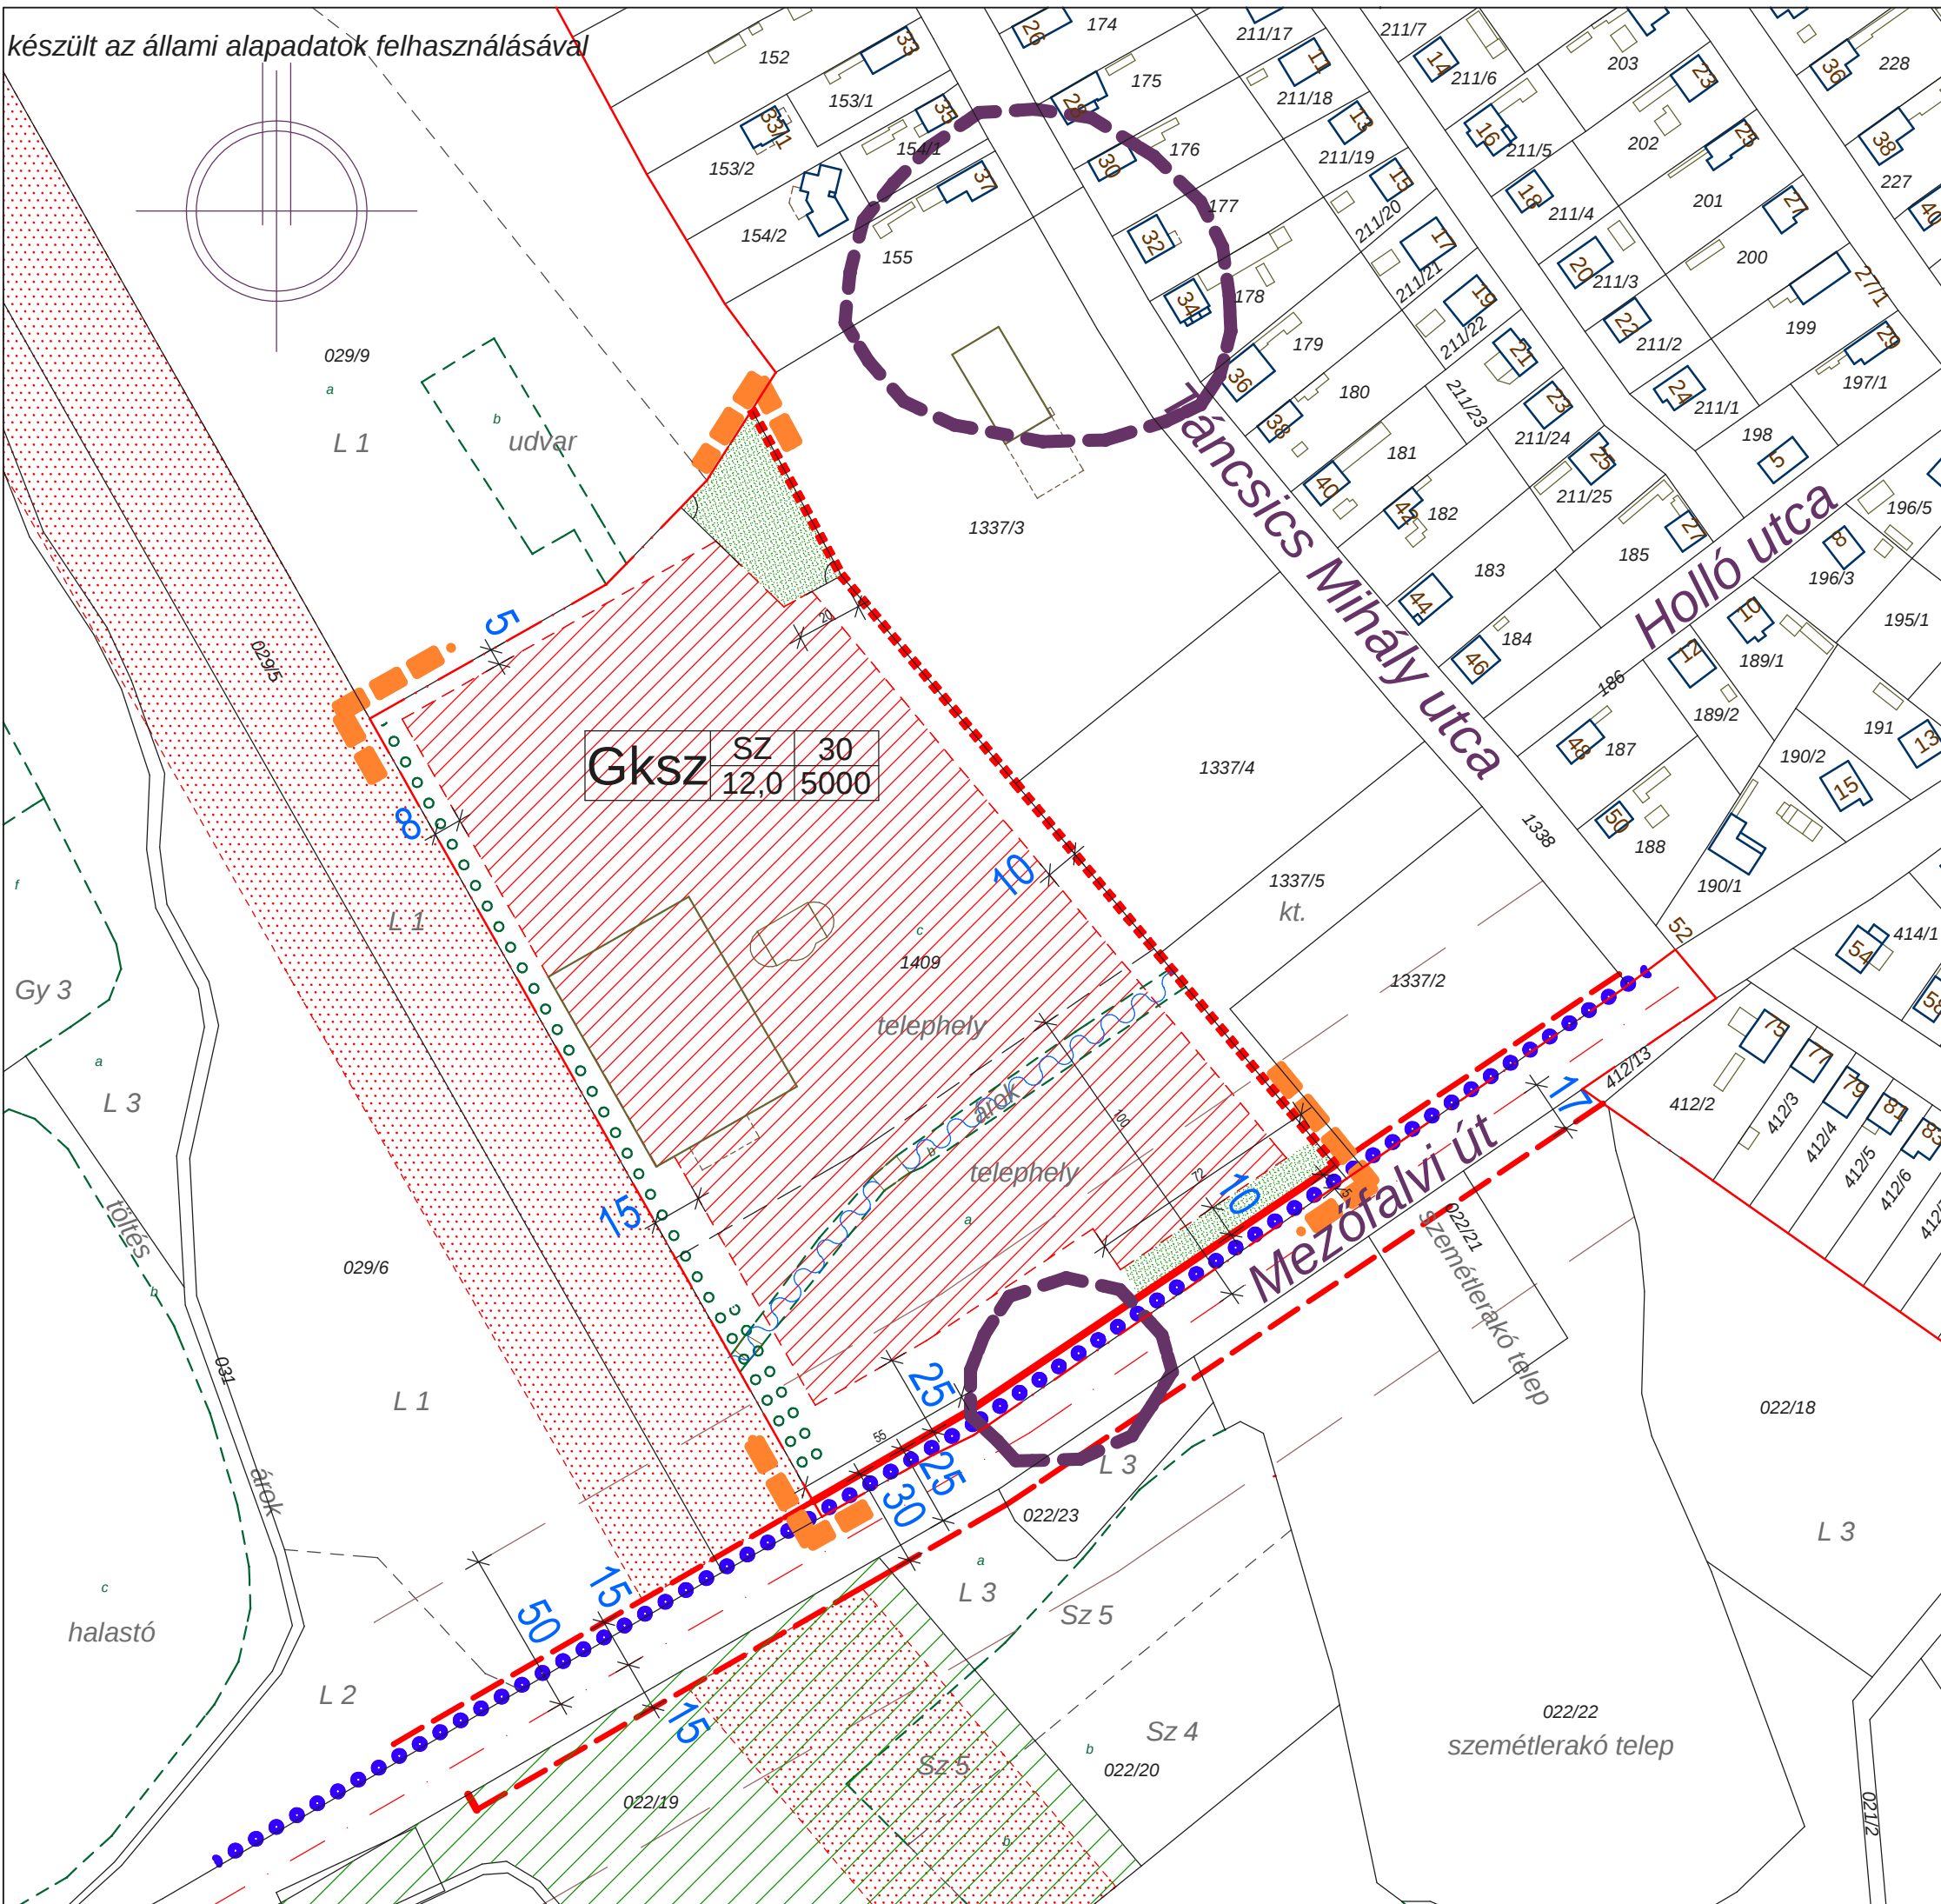

1. melléklet a 7/2015.(VII.20.) Önkormányzati rendelethez

NAGYVENYIM

Mezőfalvi út északi oldala

SZABÁLYOZÁSI TERV

a NÉSZ 2.6. számú melléklete m 1:2000

tervezési terület határa

alaptérképi elemek

- telekhatár
- lakóépület
- üzemi épület
- belterület határa
- alrészlet határa
- minőségi osztály határa
- vízvezető árok

kötelező szabályozási elemek

- szabályozási vonal
- övezethatár
- telek kötelezően fásítandó része
- építési hely

javasolt elemek

- telken belüli fasor

tájékoztató elemek

- úttengely
- úttengelytől számított 100 m széles sáv hat.
- országos út tervezett szabályozási vonala tervezési területen kívül
- térségi jelentőségű tervezett kerékpárút
- ökológiai hálózat területe
- távlati út helybiztosítása

más jogszabály szerinti elem

- nyilvántartott régészeti lelőhely
- országos út védőtávolsága (csak külterületi szakasz mentén)

Megrendelő: Nagyvenyim Önkormányzata

2421 Nagyvenyim Fő utca 43.

Tervező: TT1 Tanácsadó és Tervező Kft.

1121 Budapest, Kakukkhegyi út 9.

tel:1/246-3104, 20/244-8492

e-mail: tt1ildiko@vnet.hu

településrendezés:

Nemesánszky Ildikó TT/1 01-1641