


Lesencetomaj
Szabályozás
M=1:35.000

- 100=Belterület
110=Beépítésre szánt terület
90=Vasúti terület
80=Úthálózat
70=Patak
200=Erdő
220=Védelmi erdő
230=Zöldterület
301=M-1
302=M-2
303=M-3
304=M-4-N
331=K-1
332=K-2
401=G-ip
402=G-ksz
403=G
501=Kü-régészeti
502=Kü-rekultiválandó
503=Kü-kavics-depó

- ■ ■ ■ ■ Külföldi szabályozási terv
19/2014.(XI.28.) önk. rendelettel
hatályon kívül helyezett
területének határa
- Külföldi szabályozási terv
hatályon kívül helyezett
területe
- R — Nyilvántartott régészeti
lelőhely (azonosító:8351)

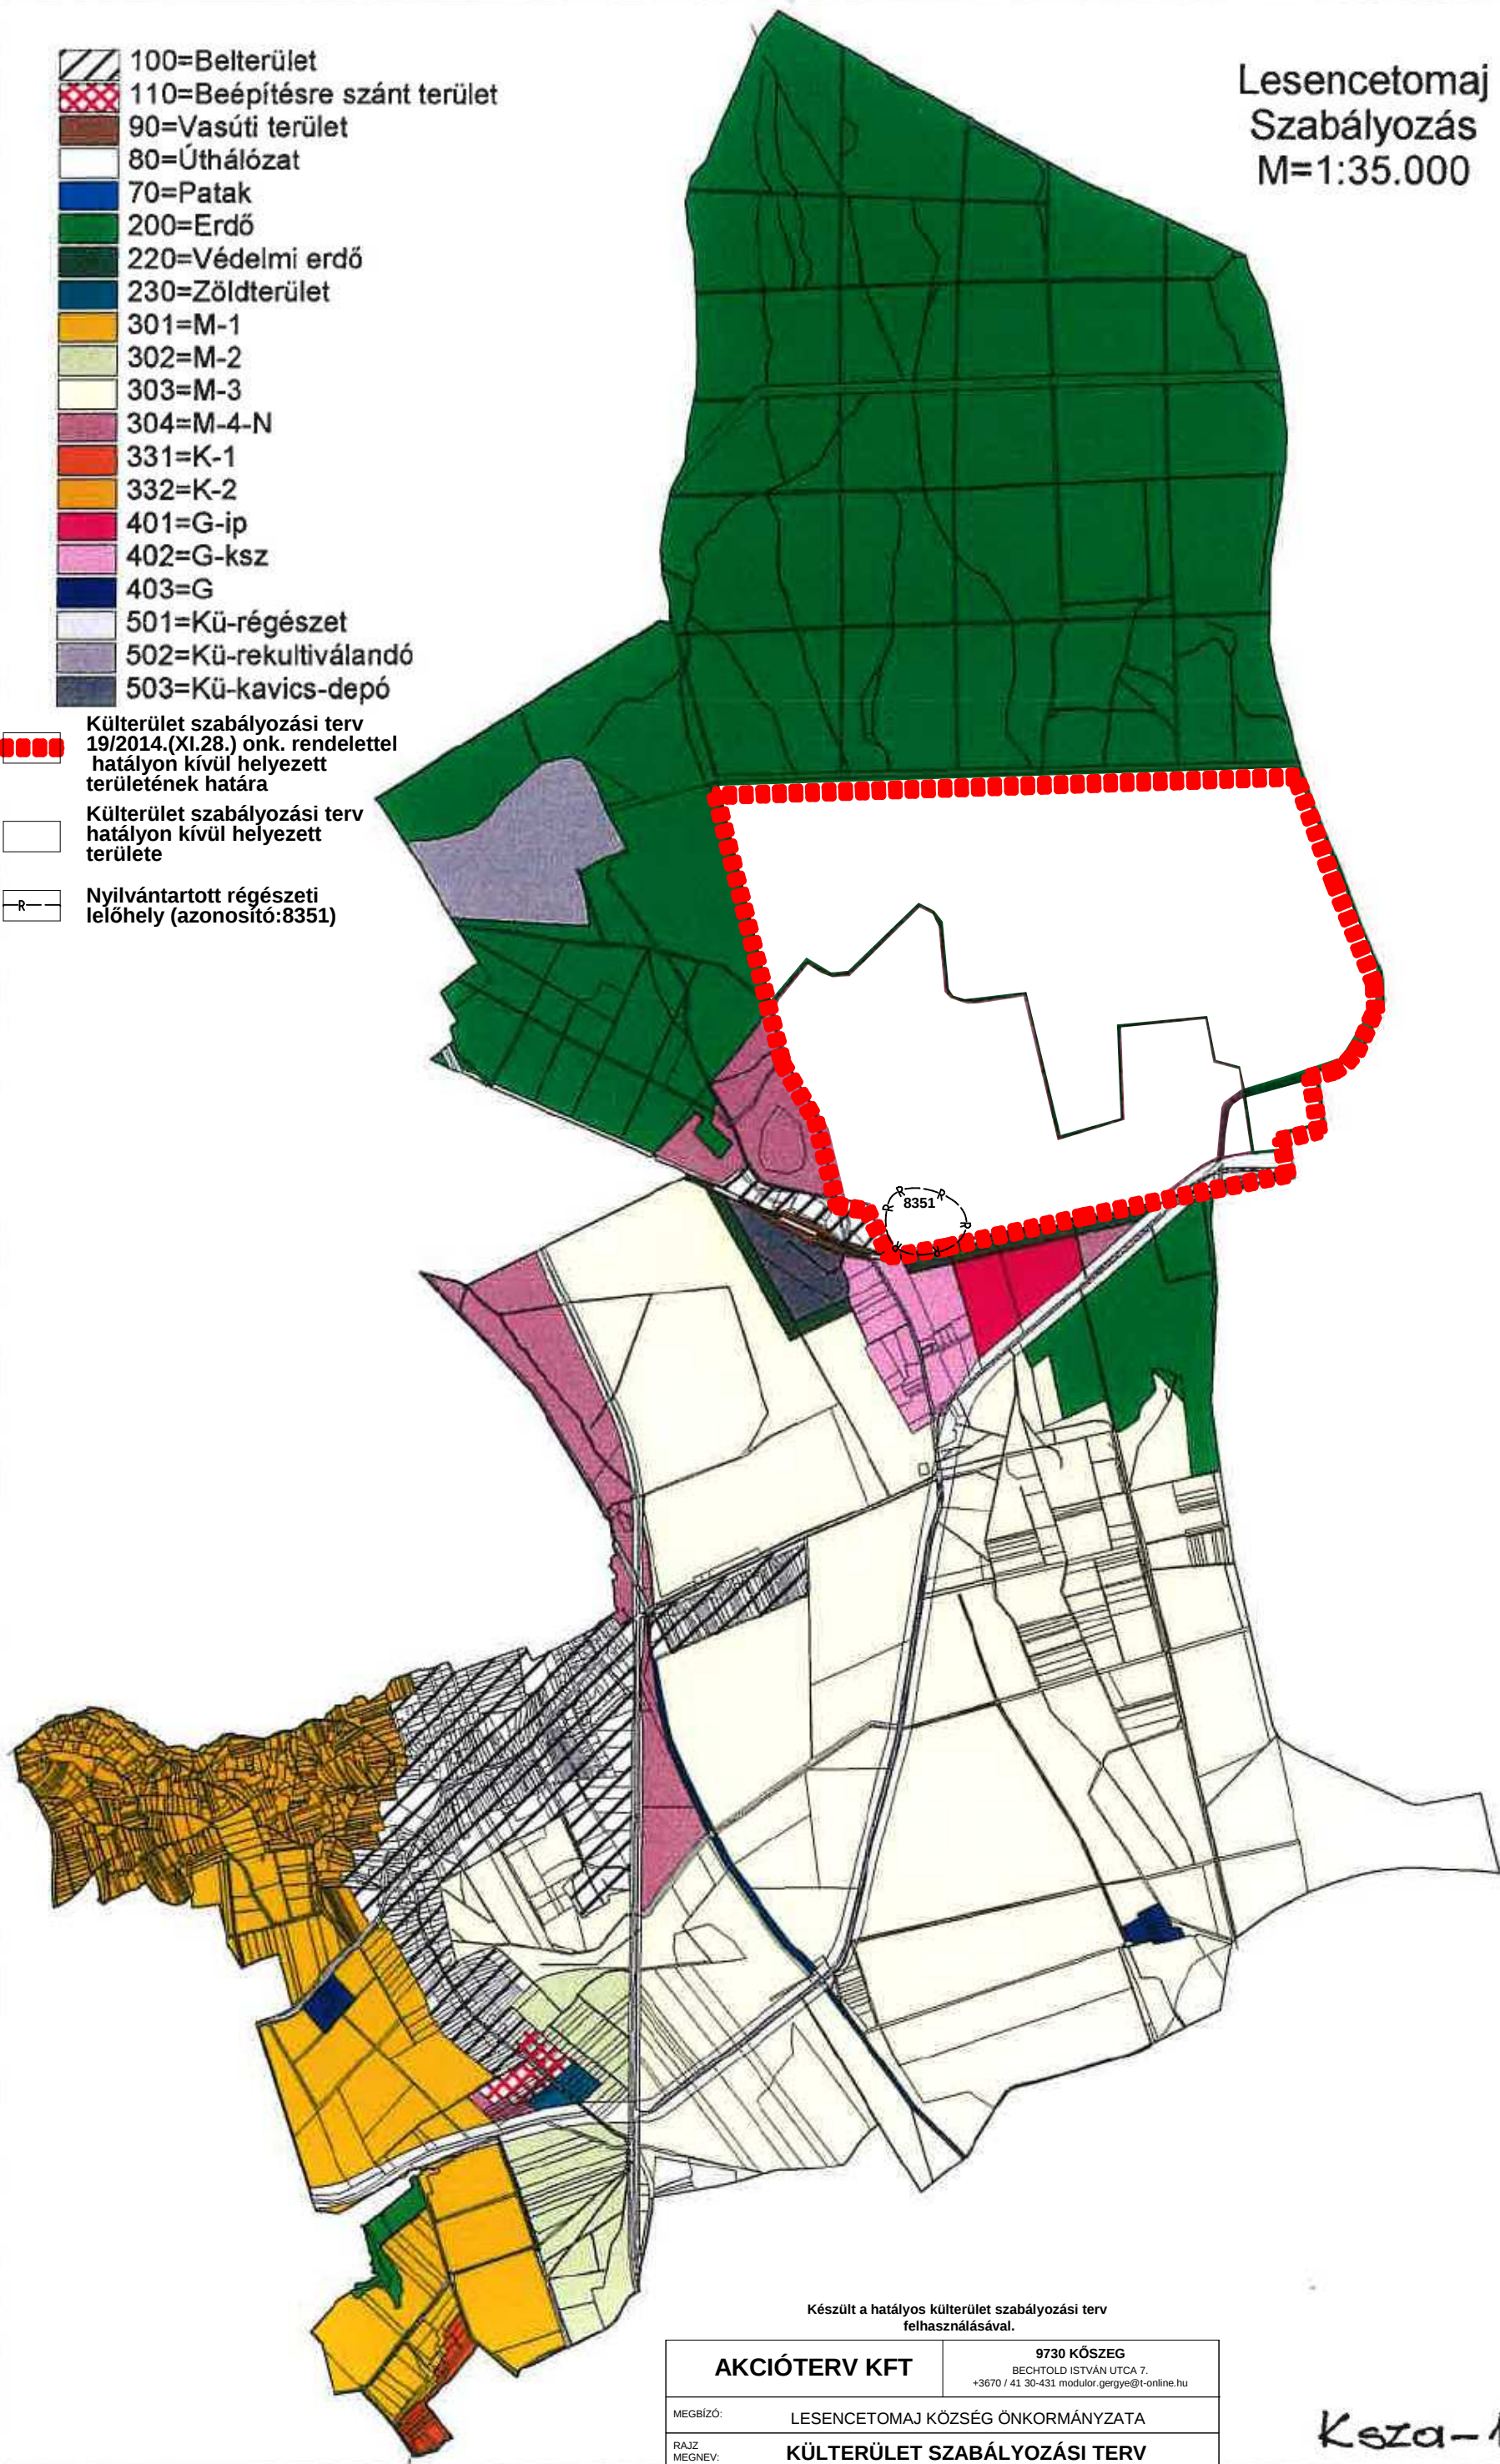

Készült a hatályos külterület szabályozási terv
felhasználásával.

AKCIÓTERV KFT

9730 KŐSZEG
BECHTOLD ISTVÁN UTCA 7.
+3670 / 41 30-431 modulor.gergye@t-online.hu

MEGBÍZÓ: LESENCETOMAJ KÖZSÉG ÖNKORMÁNYZATA

RAJZ
MEGNEV: KÜLTERÜLET SZABÁLYOZÁSI TERV

VEZETŐ
TERVEZŐ: GÉRGYE PÉTER
TT/1.18 - 0204/2011
MÉRETARÁNY: M 1: 25 000
MSZ: 002/2013.
RSZ: Ksza-1/M.
DÁTUM: 2014. NOV.

Ksza-1

4. melléklet a 12/2004. (V. 25.) önkormányzati rendelethez.

(A melléklet sorszámozását módosította a 11/2015. (VI. 25.)
önkormányzati rendelet 4. § d) pontja)