


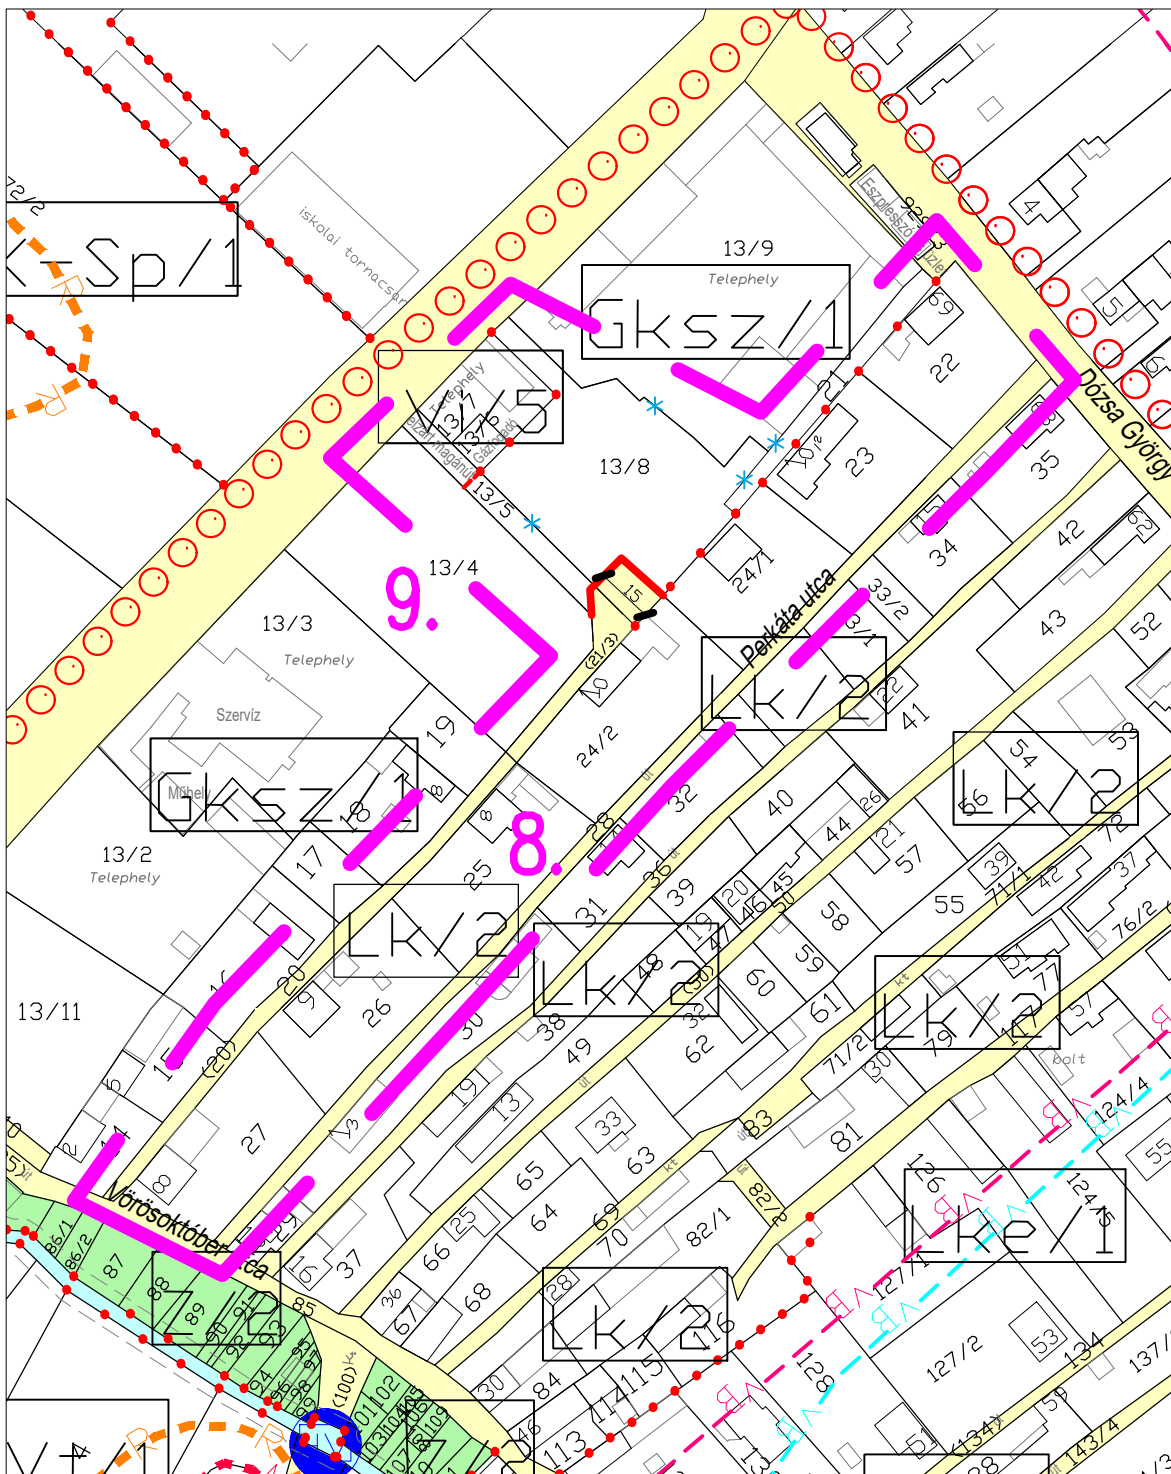

### Jelmagyarázat

- más melléklettel szabályozott terület (SZT-2)
- közigazgatási terület határ
- telekhatár
- alrészlet határ
- belterületi határ
- tervezett belterületi határ
- szabályozási vonal
- méretezés (m)
- építési övezet, övezet határa
- a telek be nem építhető része
- kötelezően zöldfelületként kialakítandó terület
- megszüntető jel
- javasolt megszüntető jel
- javasolt telekhatár
- kötelező telekhatár

### Művi értékvédelem

- műemlék, műemlék telke
- műemléki környezet határa
- régészeti lelőhely határa
- kiemelten védett régészeti lelőhely határa
- helyi egyedi védelem alatt álló építészeti érték

### Építési övezetek, övezetek jelei

*Beépítésre szánt területek építési övezetei*

- Lk kisvárosias lakóterület
- Lke kertvárosias lakóterület
- Vt településközpont vegyes terület
- Vi intézményi vegyes terület
- GksZ kereskedelmi, szolgáltató gazdasági terület
- Gip ipari, gazdasági terület
- K-T termelői különleges terület
- K-Sp sport különleges terület
- K-Tur turisztikai célú különleges terület
- K-Ok oktatási célú különleges terület

### Beépítésre nem szánt területek övezetei

- közúti közlekedési terület
- Z zöldterület
- Ev védelmi erdő
- V vízgazdálkodási terület

### Egyéb szabályozási elemek

- gyalogút
- meglévő kerékpárút
- tervezett kerékpárút

Módosítással érintett terület

8.

## MÓDOSÍTOTT TERV KIVÁGAT

Készült az állami alapadatok felhasználásával.

|                                                                            |  |   |  |                                                       |
|----------------------------------------------------------------------------|--|---|--|-------------------------------------------------------|
| Megbízó:                                                                   |  | Nemesvámos község Önkormányzata                                                                      |  | <b>m-BSZA-3</b><br><b>M=1:2000</b><br>2020.január 13. |
| Munka megnevezése:                                                         |  | Nemesvámos településrendezési terve                                                                  |  |                                                       |
| Munkarész:                                                                 |  | Módosított Szabályozási Tervlap kivágat                                                              |  |                                                       |
| Településtervező:                                                          |  | Tervező:                                                                                             |  |                                                       |
| <b>Cseh Edina</b><br>okl. településmérnök                                  |  | <b>Planteus Kft.</b><br>8273 Monoszló, Fő út 23.<br>tel.:06-87-469-209; E-mail: planteus@planteus.hu |  |                                                       |
| Munkatárs:                                                                 |  | Felelős tervező:                                                                                     |  |                                                       |
| <b>Németh Kristóf</b><br>okl. tájépítész mérnök és természetvédelmi mérnök |  | <b>Németh Ferenc</b><br>okl. építésmérnök<br>településrendezési vezető tervező<br>TT-1 19-0221       |  |                                                       |